

ΥΠΟΥΡΓΕΙΟ ΠΕΡΙΒΑΛΛΟΝΤΟΣ
ΕΝΕΡΓΕΙΑΣ & ΚΛΙΜΑΤΙΚΗΣ ΑΛΛΑΓΗΣ

ΔΙΕΥΘΥΝΣΗ ΠΟΛΥΤΕΧΝΙΚΟΥ ΣΧΕΔΙΑΣΜΟΥ ΤΜΗΜΑ
ΠΑΡΑΔΟΣΙΑΚΩΝ ΟΙΚΙΣΜΩΝ

ΘΕΣΗ: ΝΕΟ ΦΑΛΗΡΟ – ΕΙΡΗΝΗΣ 31

ΘΕΜΑ: ΚΑΤΟΨΗ ΔΩΜΑΤΟΣ

ΕΡΓΟ: «Καθορισμός ειδικών όρων και περιορισμών δόμησης στο
διατηρητέο κτίριο που βρίσκεται εντός του εγκεκριμένου
ρυθμοτικού σχεδίου Πειραιώς».


ΥΠΟΥΡΓΕΙΟ ΠΕΡΙΒΑΛΛΟΝΤΟΣ
ΕΝΕΡΓΕΙΑΣ & ΚΛΙΜΑΤΙΚΗΣ ΑΛΛΑΓΗΣ

ΕΥΝΟΔΕΥΕΙ ΤΗΝ ΥΠ ΑΡΙΘΜ. Γ. 28109/10 ΑΠΟΦΑΣΗ
ΠΕΡΙ ΚΑΘΟΡΙΣΜΟΥ ΕΙΔΙΚΩΝ ΟΡΩΝ & ΠΕΡΙΟΡΙΣΜΩΝ
ΔΟΜΗΣΗΣ ΕΝΩΣΤΙΑΣ ΔΙΑΜΕΡΙΣΤΕΟΥ ΚΤΗΡΙΟΥ ΠΟΥ ΒΡΙΣΚΕΤΑΙ
ΕΝΤΟΣ ΟΔΟΥ ΕΙΡΗΝΗΣ Αρ. 31 ΣΤΗ ΠΕΡΙΟΧΗ
«ΝΕΟ ΦΑΛΗΡΟ» ΤΟΥ ΕΓΚΕΚΡ. ΡΥΘΜ. ΣΧΕΔΙΟΥ
ΤΟΥ ΔΗΜΟΥ ΠΕΙΡΑΙΑΣ
(Υ.Α.Τ.Τ.Ε.Α.Σ.)
ΑΘΗΝΑ, 30 Ιουνίου 2010.
Δ/ρ
Ι. Γιαννακόπουλος

2x7
ΦΑΚ 94/10

ΕΔΗΜΟΣΙΕΥΘΗ ΕΙΣ ΤΟ ΥΠ ΑΡΙΘΜ. 277 ΦΥΛΛΟ ΤΟΥ
ΑΔΑΠ ΤΕΥΧΟΥΣ ΤΗΣ ΕΦΗΜΕΡΙΔΑΣ ΤΗΣ ΚΥΒΕΡΝΗΣΕΩΣ
ΤΗΣ 15/06/2010

ΚΛ: 1/50

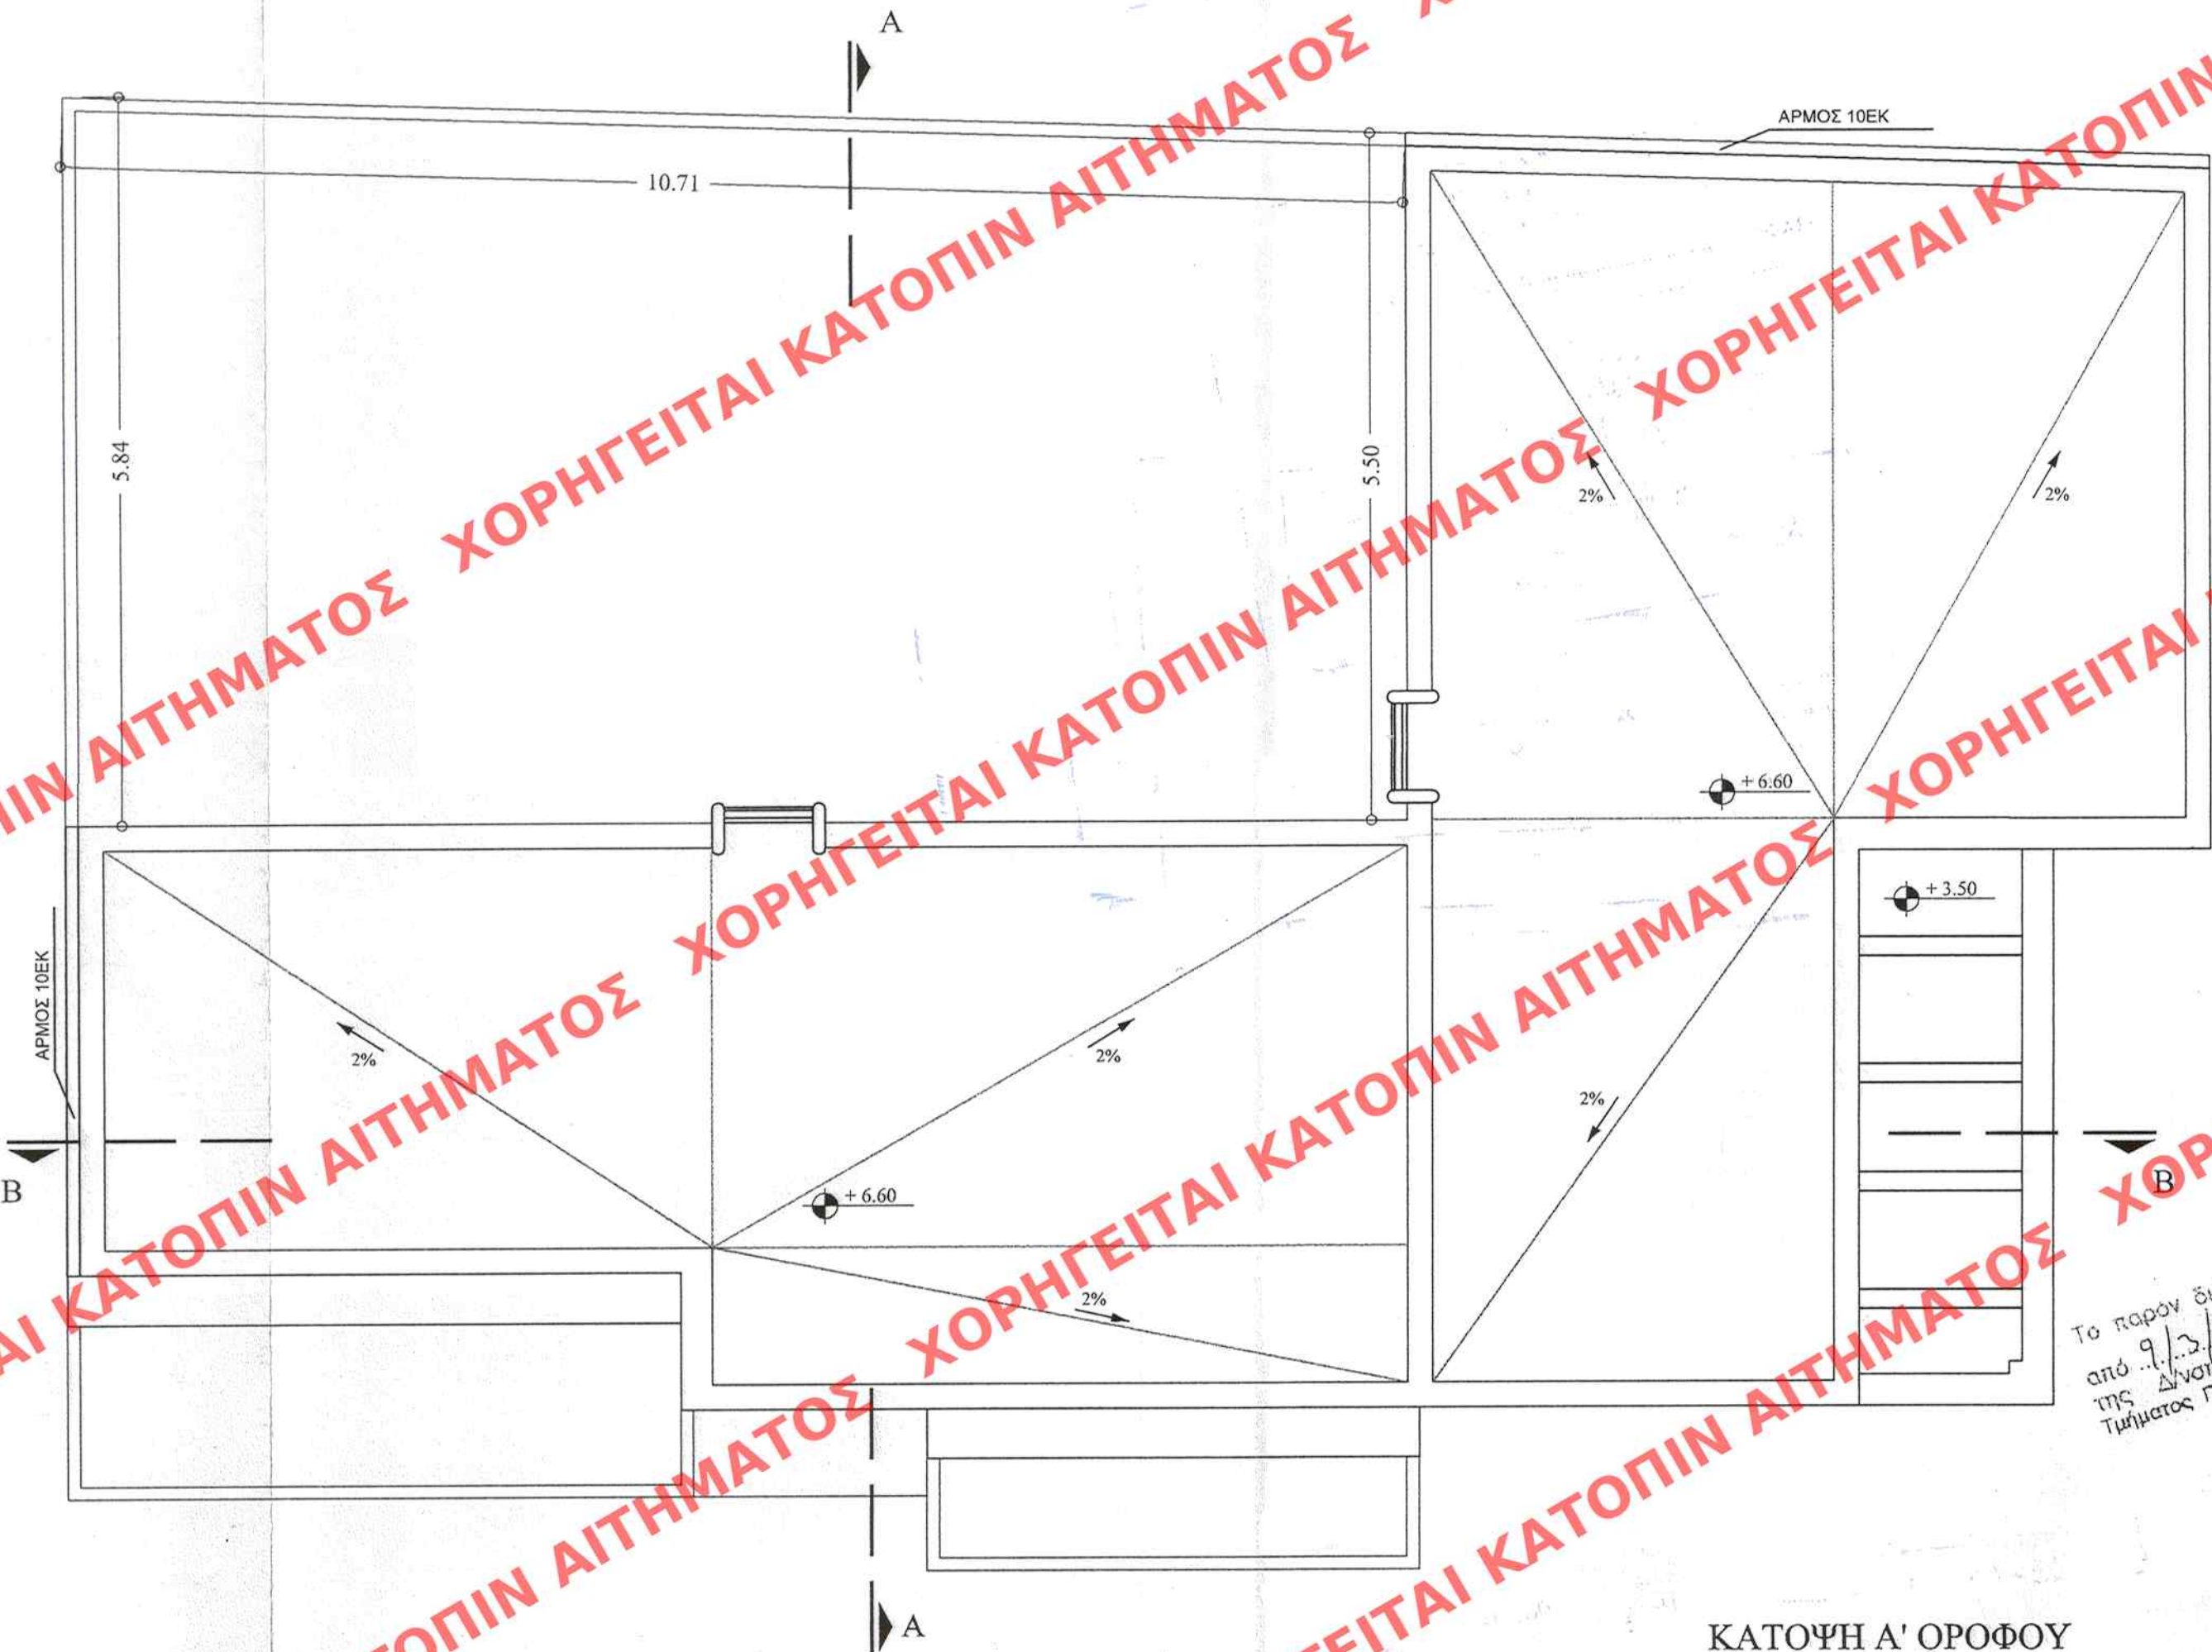

ΚΑΤΟΨΗ Α' ΟΡΟΦΟΥ

Το παρόν διάγραμμα συνοδεύει την
από 9/3/2010 απολογική έκθεση
της Δ/σης Πολ.κ. Σχεδιασμού
Τμήματος Π.Ο.
Ο Τηματάρχης
Γ. Γκανασούλης
Αρχ. Μηχανικός