


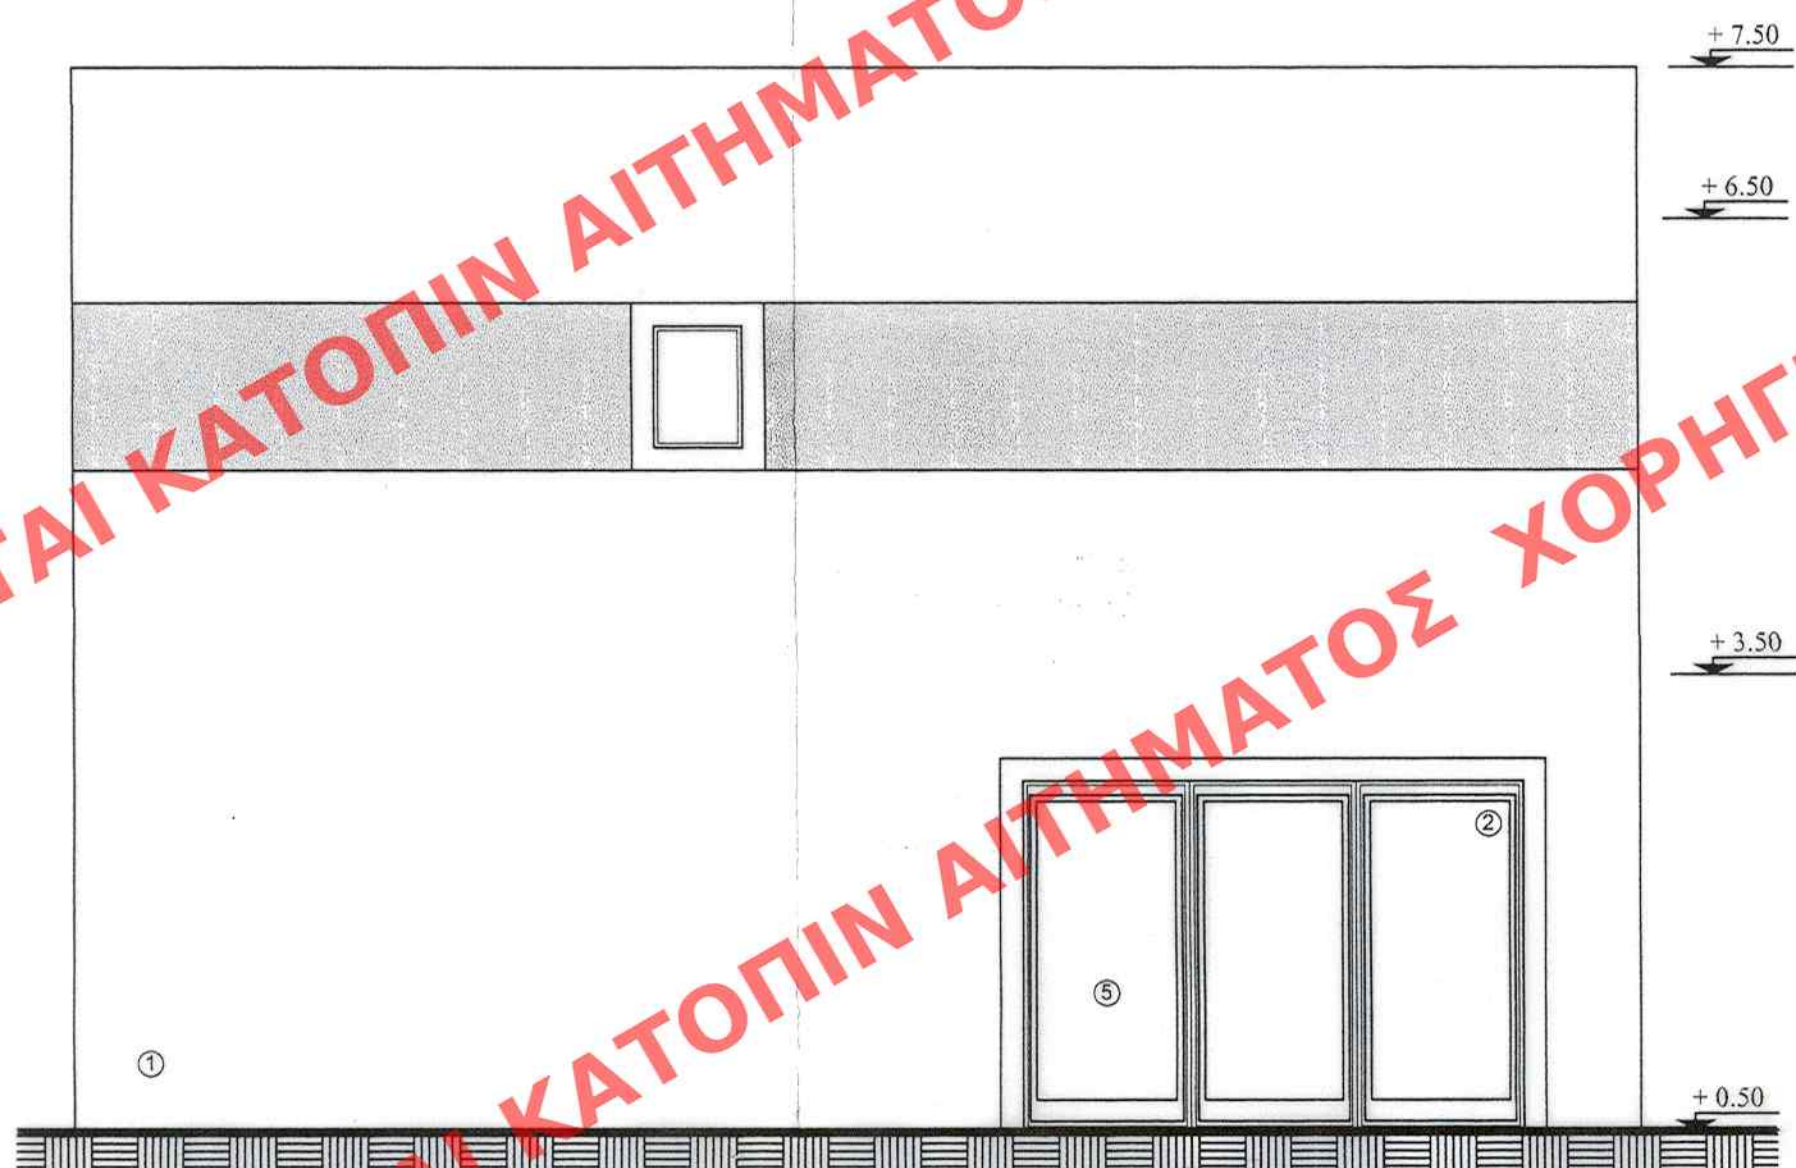

ΠΡΟΣΟΨΗ



ΠΙΣΩ ΟΨΗ



ΠΛΑΓΙΑ ΟΨΗ

- ΥΛΙΚΑ
- | | |
|-------------------------|---------------|
| 1) Σοβάς τριπτός | (Λευκό Χρώμα) |
| 2) Κουφώματα αλουμινίου | (Λευκό Χρώμα) |
| 3) Εμφανές μπετόν | |
| 4) Μεταλικά Κάγκελα | (Μαύρο Χρώμα) |
| 5) Τζάμι | |

Το παρόν διάγραμμα συνοδεύει την
από 21/10/2010 αιτιολογητή έκθεση
της Δ/νσης Πολύκ. Σχεδιασμού
Τμήματος Π.Ο.
Γ. Γκανασούλης
Αρχ. Μηχανικός

ΥΠΟΥΡΓΕΙΟ ΠΕΡΙΒΑΛΛΟΝΤΟΣ
ΕΝΕΡΓΕΙΑΣ & ΚΛΙΜΑΤΙΚΗΣ ΑΛΛΑΓΗΣ
ΔΙΕΥΘΥΝΣΗ ΠΟΛΕΟΔΟΜΙΚΟΥ ΣΧΕΔΙΑΣΜΟΥ ΤΜΗΜΑ
ΠΑΡΑΔΟΣΙΑΚΩΝ ΟΙΚΙΣΜΩΝ

ΘΕΣΗ: ΝΕΟ ΦΑΛΗΡΟ - ΕΙΡΗΝΗΣ 31

ΘΕΜΑ: ΟΨΕΙΣ

ΕΡΓΟ: «Καθορισμός ειδικών όρων και περιορισμών δόμησης στο
διατηρητέο κτίριο που βρίσκεται εντός του εγκεκριμένου
ρυμοτομικού σχεδίου Πειραιώς».

ΥΠΟΥΡΓΕΙΟ ΠΕΡΙΒΑΛΛΟΝΤΟΣ
ΕΝΕΡΓΕΙΑΣ & ΚΛΙΜΑΤΙΚΗΣ ΑΛΛΑΓΗΣ
ΣΥΝΟΔΕΥΕΙ ΤΗΝ ΥΠ' ΑΡΙΘΜ. Γ. 28.109.1/10 ΑΠΟΦΑΣΗ
ΠΕΡΙ Καθορισμού ειδικών όρων κ' περιορισμών
δόμησης στο διατηρητέο κτίριο που βρίσκεται
εντός ορίου οφικής αρ. 31, εν. Πειραιώς
«Νέο Φαλήρο» του Εγκεκριμένου ρυμοτ.
Σχεδίου του Δήμου Πειραιώς (ν. Α.Τ.Π.Κ.Π.)
ΑΘΗΝΑ 30 Ιουνίου 2010
Δ/νση
Γ. Γκανασούλης

ΣΧ. 7
ΦΑΚ: 94/10

ΕΔΗΜΟΣΙΕΥΣΗ ΕΙΣ ΤΟ ΥΠ' ΑΡΙΘΜ. 277... ΦΥΛΛΟ ΤΟΥ
Α. 9. 11... ΤΕΥΧΟΥΣ ΤΗΣ ΕΦΗΜΕΡΙΔΑΣ ΤΗΣ ΚΥΒΕΡΝΗΣΕΩΣ
ΤΗΣ 15/07/2010 2010