
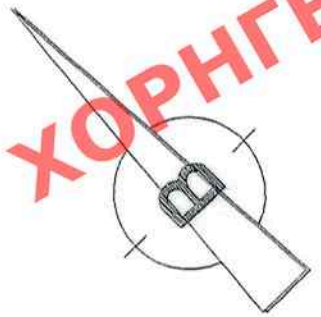


ΧΟΡΗΓΕΙΤΑΙ ΚΑΤΟΠΙΝ ΑΙΤΗΜΑΤΟΣ

ΟΔΟΣ ΓΟΡΓΙΟΥ (πεζόδρομος) πλ. 6,00 μ

ΟΔΟΣ ΑΡΙΣΤΟΝΙΚΟΥ πλ. 8,00 μ

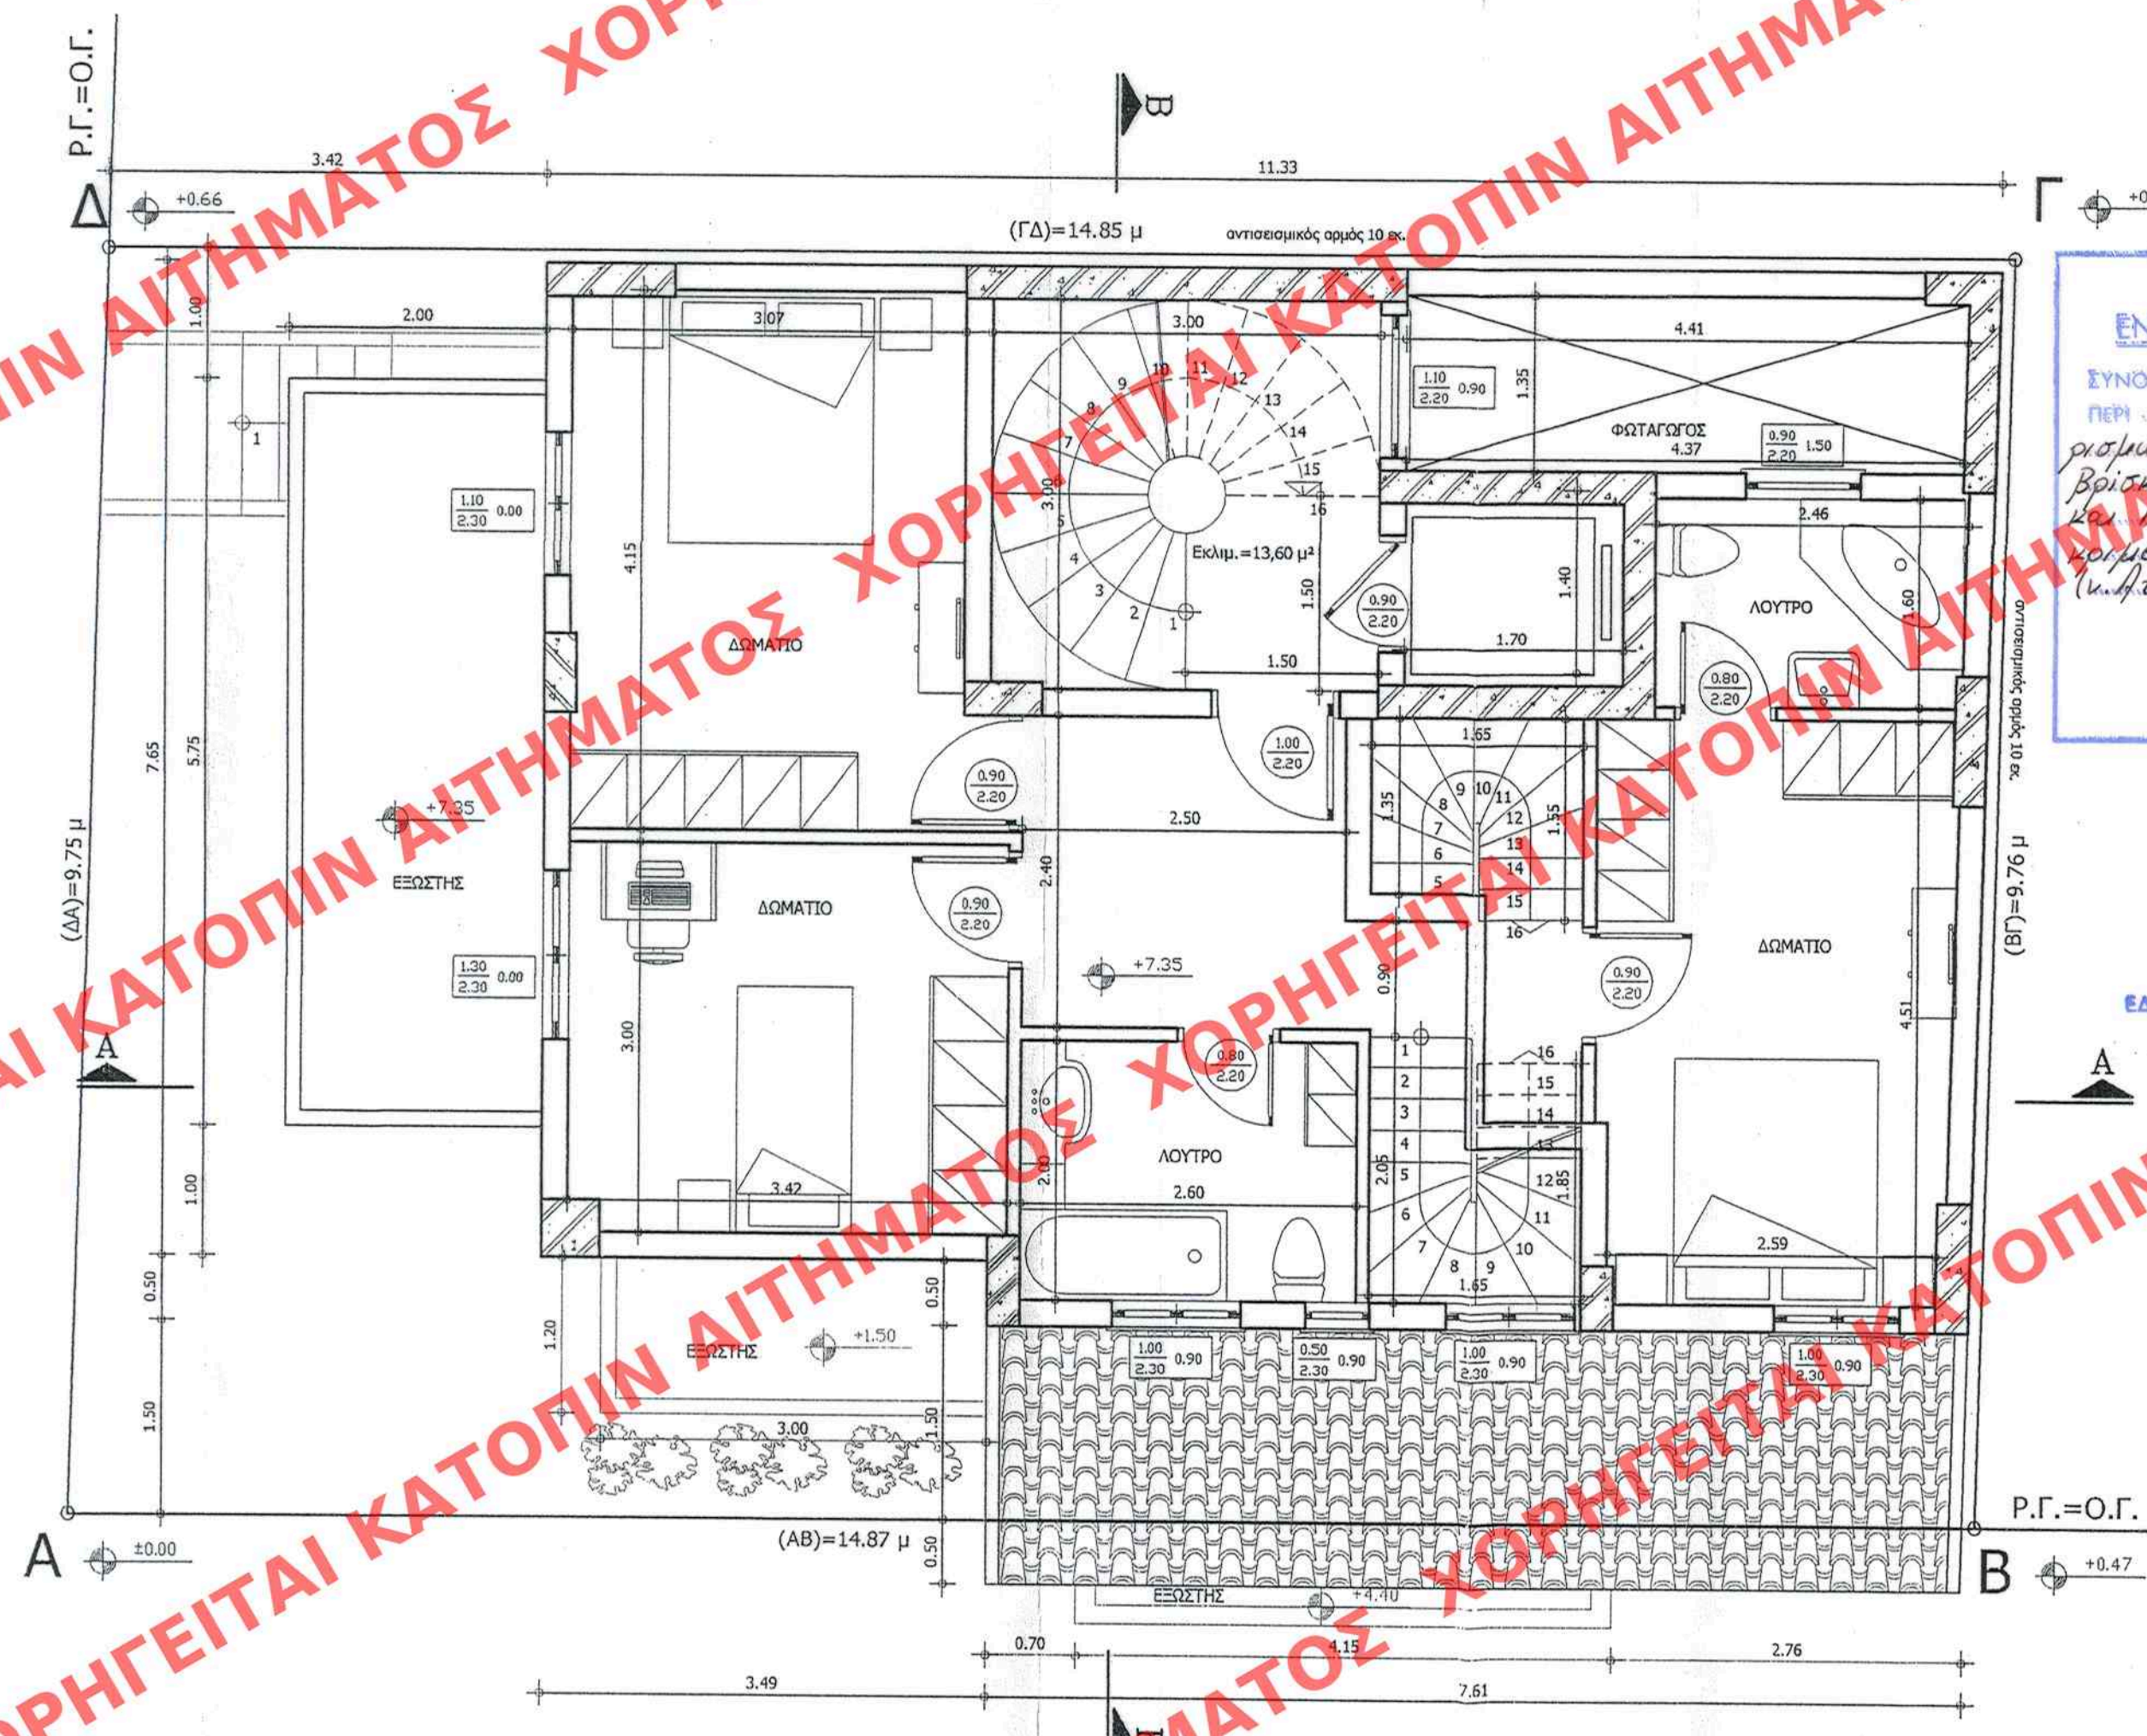

**ΥΠΟΜΝΗΜΑ**

1. Επιφάνεια που προσμετράει στο Σ.Δ. : 83,65 μ²
2. Επιφάνεια που προσμετράει στο Σ.Ο. : 101,00 μ²
3. Ύψος : 2,95 μ
4. Ογκος : 297,95 μ³

**ΥΠΟΜΝΗΜΑ ΥΛΙΚΩΝ**

1. ΣΤΟΙΧΕΙΟ ΟΠΛ. ΣΚΥΡΟΔΕΜΑΤΟΣ
  2. ΣΤΟΙΧΕΙΟ ΟΠΤΟΠΛΗΘΟΔΟΜΗΣ
  3. ΣΤΟΙΧΕΙΟ ΜΟΝΩΣΗΣ
- ΧΑΡΑΚΤΗΡΙΣΜΟΣ ΚΟΥΦΩΜΑΤΩΝ**
- | ΠΑΡΑΘΥΡΑ     | ΠΟΡΤΕΣ       |
|--------------|--------------|
| τύπος α/α    | τύπος α/α    |
| πλάτος πρέκι | πλάτος πρέκι |
| ποδιά        | α/α          |

\* ΤΑ ΎΨΗ ΠΑΙΡΝΟΝΤΑΙ ΑΠΟ ΣΤΑΘΜΗ ΜΠΕΤΟΝ

**ΣΤΑΘΜΕΣ**

- ΣΤΑΘΜΗ ΤΕΛΙΚΟΥ ΔΑΠΕΔΟΥ
- ΣΤΑΘΜΗ ΜΠΕΤΟΝ

Αρ.Φακ. 102/10  
σχ. 11

**ΥΠΟΥΡΓΕΙΟ ΠΕΡΙΒΑΛΛΟΝΤΟΣ  
ΕΝΕΡΓΕΙΑΣ & ΚΛΙΜΑΤΙΚΗΣ ΑΛΛΑΓΗΣ**

ΣΥΝΟΔΕΥΕΙ ΤΗΝ ΥΠ' ΑΡΙΘΜ. Γ. 30098/10 ΑΠΟΦΑΣΗ ΠΕΡΙ καθορισμού ειδικών όρων και περιορισμών διατήρησης στο διατηρητέο κτίριο που βρίσκεται στην οδόν Αριστονίκου 19 και Γοργίου στην περιοχή "Μέτς" του εκμεταλλεμένου ρυθμ. σκ. του Δήμου Αθηναίων (υ.Α.ε.ε.κ.α.ε.α.)

ΑΘΗΝΑ, 9 Ιουλίου 2010  
Δ/ΝΤΗΣ

Ι. ΓΙΑΝΝΑΚΟΠΟΥΛΟΣ

ΕΛΗΜΟΣΙΕΥΘΗ ΕΙΣ ΤΟ ΥΠ' ΑΡΙΘΜ. 308 ΦΥΛΛΟ ΤΟΥ ΚΑ.Π. ΤΕΧΝΟΥΣ ΤΗΣ ΕΦΗΜΕΡΙΔΑΣ ΤΗΣ ΚΥΒΕΡΝΗΣΕΩΣ 30 Ιουλίου 2010

**ΥΠΟΥΡΓΕΙΟ ΠΕΡΙΒΑΛΛΟΝΤΟΣ  
ΕΝΕΡΓΕΙΑΣ ΚΑΙ ΚΛΙΜΑΤΙΚΗΣ  
ΑΛΛΑΓΗΣ**

Δ/ΝΣΗ ΠΟΛΕΟΔΟΜΙΚΟΥ ΣΧΕΔΙΑΣΜΟΥ  
ΤΜΗΜΑ ΠΑΡΑΔΟΣΙΑΚΩΝ ΟΙΚΙΣΜΩΝ

ΘΕΣΗ: ΑΡΙΣΤΟΝΙΚΟΥ 19 & ΓΟΡΓΙΟΥ ΜΕΤΣ

ΕΙΔΙΚΗ ΡΥΘΜΙΣΗ ΣΕ ΔΙΑΤΗΡΗΤΕΟ ΚΤΙΡΙΟ  
ΙΔ. Φ. ΤΟΛΙΟΛΟΥ & Ν. ΠΟΥΛΙΚΑΡΑΚΟΥ

ΚΑΤΟΨΗ Β' ΟΡΟΦΟΥ

Κλίμακα 1:50