

ΧΟΡΗΓΕΙΤΑΙ ΚΑΤΟΠΙΝ ΑΙΤΗΜΑΤΟΣ

- ΥΠΟΜΝΗΜΑ ΥΛΙΚΩΝ**
1. ΣΤΟΙΧΕΙΟ ΟΡΛΑ ΣΚΥΡΟΔΕΜΑΤΟΣ
 2. ΣΤΟΙΧΕΙΟ ΟΠΤΟΠΛΗΘΟΔΟΜΗΣ
 3. ΣΤΟΙΧΕΙΟ ΜΟΝΩΣΗΣ
- ΧΑΡΑΚΤΗΡΙΣΜΟΣ ΚΟΥΦΩΜΑΤΩΝ**
- ΠΑΡΑΘΥΡΑ: τύπος α/α, πλάτος πρέκι, ποδιά
- ΠΟΡΤΕΣ: τύπος πλάτος πρέκι, α/α
- * ΤΑ ΥΨΗ ΠΑΙΡΝΟΝΤΑΙ ΑΠΟ ΣΤΑΘΜΗ ΜΠΕΤΟΝ
- ΣΤΑΘΜΕΣ**
- ΣΤΑΘΜΗ ΤΕΛΙΚΟΥ ΔΑΠΕΔΟΥ
 - ΣΤΑΘΜΗ ΜΠΕΤΟΝ

- ΥΠΟΜΝΗΜΑ**
1. Επιφάνεια που προσμετράει στο Σ.Δ. : 95,07 μ²
 2. Επιφάνεια που προσμετράει στο Σ.Ο. : 101,00 μ²
 3. Ύψος : 2,90 μ
 4. Ογκος : 292,90 μ³

Αρ.Φακ. 102/10
σχ. 11

**ΥΠΟΥΡΓΕΙΟ ΠΕΡΙΒΑΛΛΟΝΤΟΣ
ΕΝΕΡΓΕΙΑΣ & ΚΛΙΜΑΤΙΚΗΣ ΑΛΛΑΓΗΣ**

ΣΥΝΟΛΕΥΣΗ ΤΗΝ ΥΠ' ΑΡΙΘΜ. Γ.30098/10 ΑΠΟΦΑΣΗ
ΠΡΟΚΑΘΟΡΙΣΤΕΣ... ειδικών όρων... και περιο-
ρισμών... δόμησης... στο διατηρητέο κτίριο
που βρίσκεται... επί των οδών... Αριστονίκου 19
και Γοργίου... στην περιοχή "Μετς" του εμ-
κριμένου... οχυρού... του δήμου... Αθηναίων...
(κ.Α.Τ.Ε.Κ.Ε.Σ.)

ΑΘΗΝΑ, 9 Ιουλίου 2010.
Ο Δ/ΝΤΗΣ

Ι. ΓΙΑΝΝΑΚΟΠΟΥΛΟΣ

ΕΛΛΗΜΟΣΙΕΥΣΗ ΣΕ ΤΟ ΥΠ' ΑΡΙΘΜ. 308... ΦΥΛΟ ΤΟΥ
Α.Α.Π. ΤΕΥΧΟΣ ΤΗΣ ΕΦΗΜΕΡΙΔΑΣ ΤΗΣ ΚΥΒΕΡΝΗΣΕΩΣ
ΤΗΣ 30 Ιουλίου 2010

**ΥΠΟΥΡΓΕΙΟ ΠΕΡΙΒΑΛΛΟΝΤΟΣ
ΕΝΕΡΓΕΙΑΣ ΚΑΙ ΚΛΙΜΑΤΙΚΗΣ
ΑΛΛΑΓΗΣ**

Δ/ΝΣΗ ΠΟΛΕΟΔΟΜΙΚΟΥ ΣΧΕΔΙΑΣΜΟΥ
ΤΜΗΜΑ ΠΑΡΑΔΟΣΙΑΚΩΝ ΟΙΚΙΣΜΩΝ


ΘΕΣΗ: ΑΡΙΣΤΟΝΙΚΟΥ 19 & ΓΟΡΓΙΟΥ ΜΕΤΣ

ΕΙΔΙΚΗ ΡΥΘΜΙΣΗ ΣΕ ΔΙΑΤΗΡΗΤΕΟ ΚΤΙΡΙΟ

ΙΔ. Φ. ΤΟΛΙΟΛΟΥ & Ν. ΠΟΥΛΙΚΑΡΑΚΟΥ

ΚΑΤΟΨΗ ΙΣΟΓΕΙΟΥ

Κλίμακα 1:50

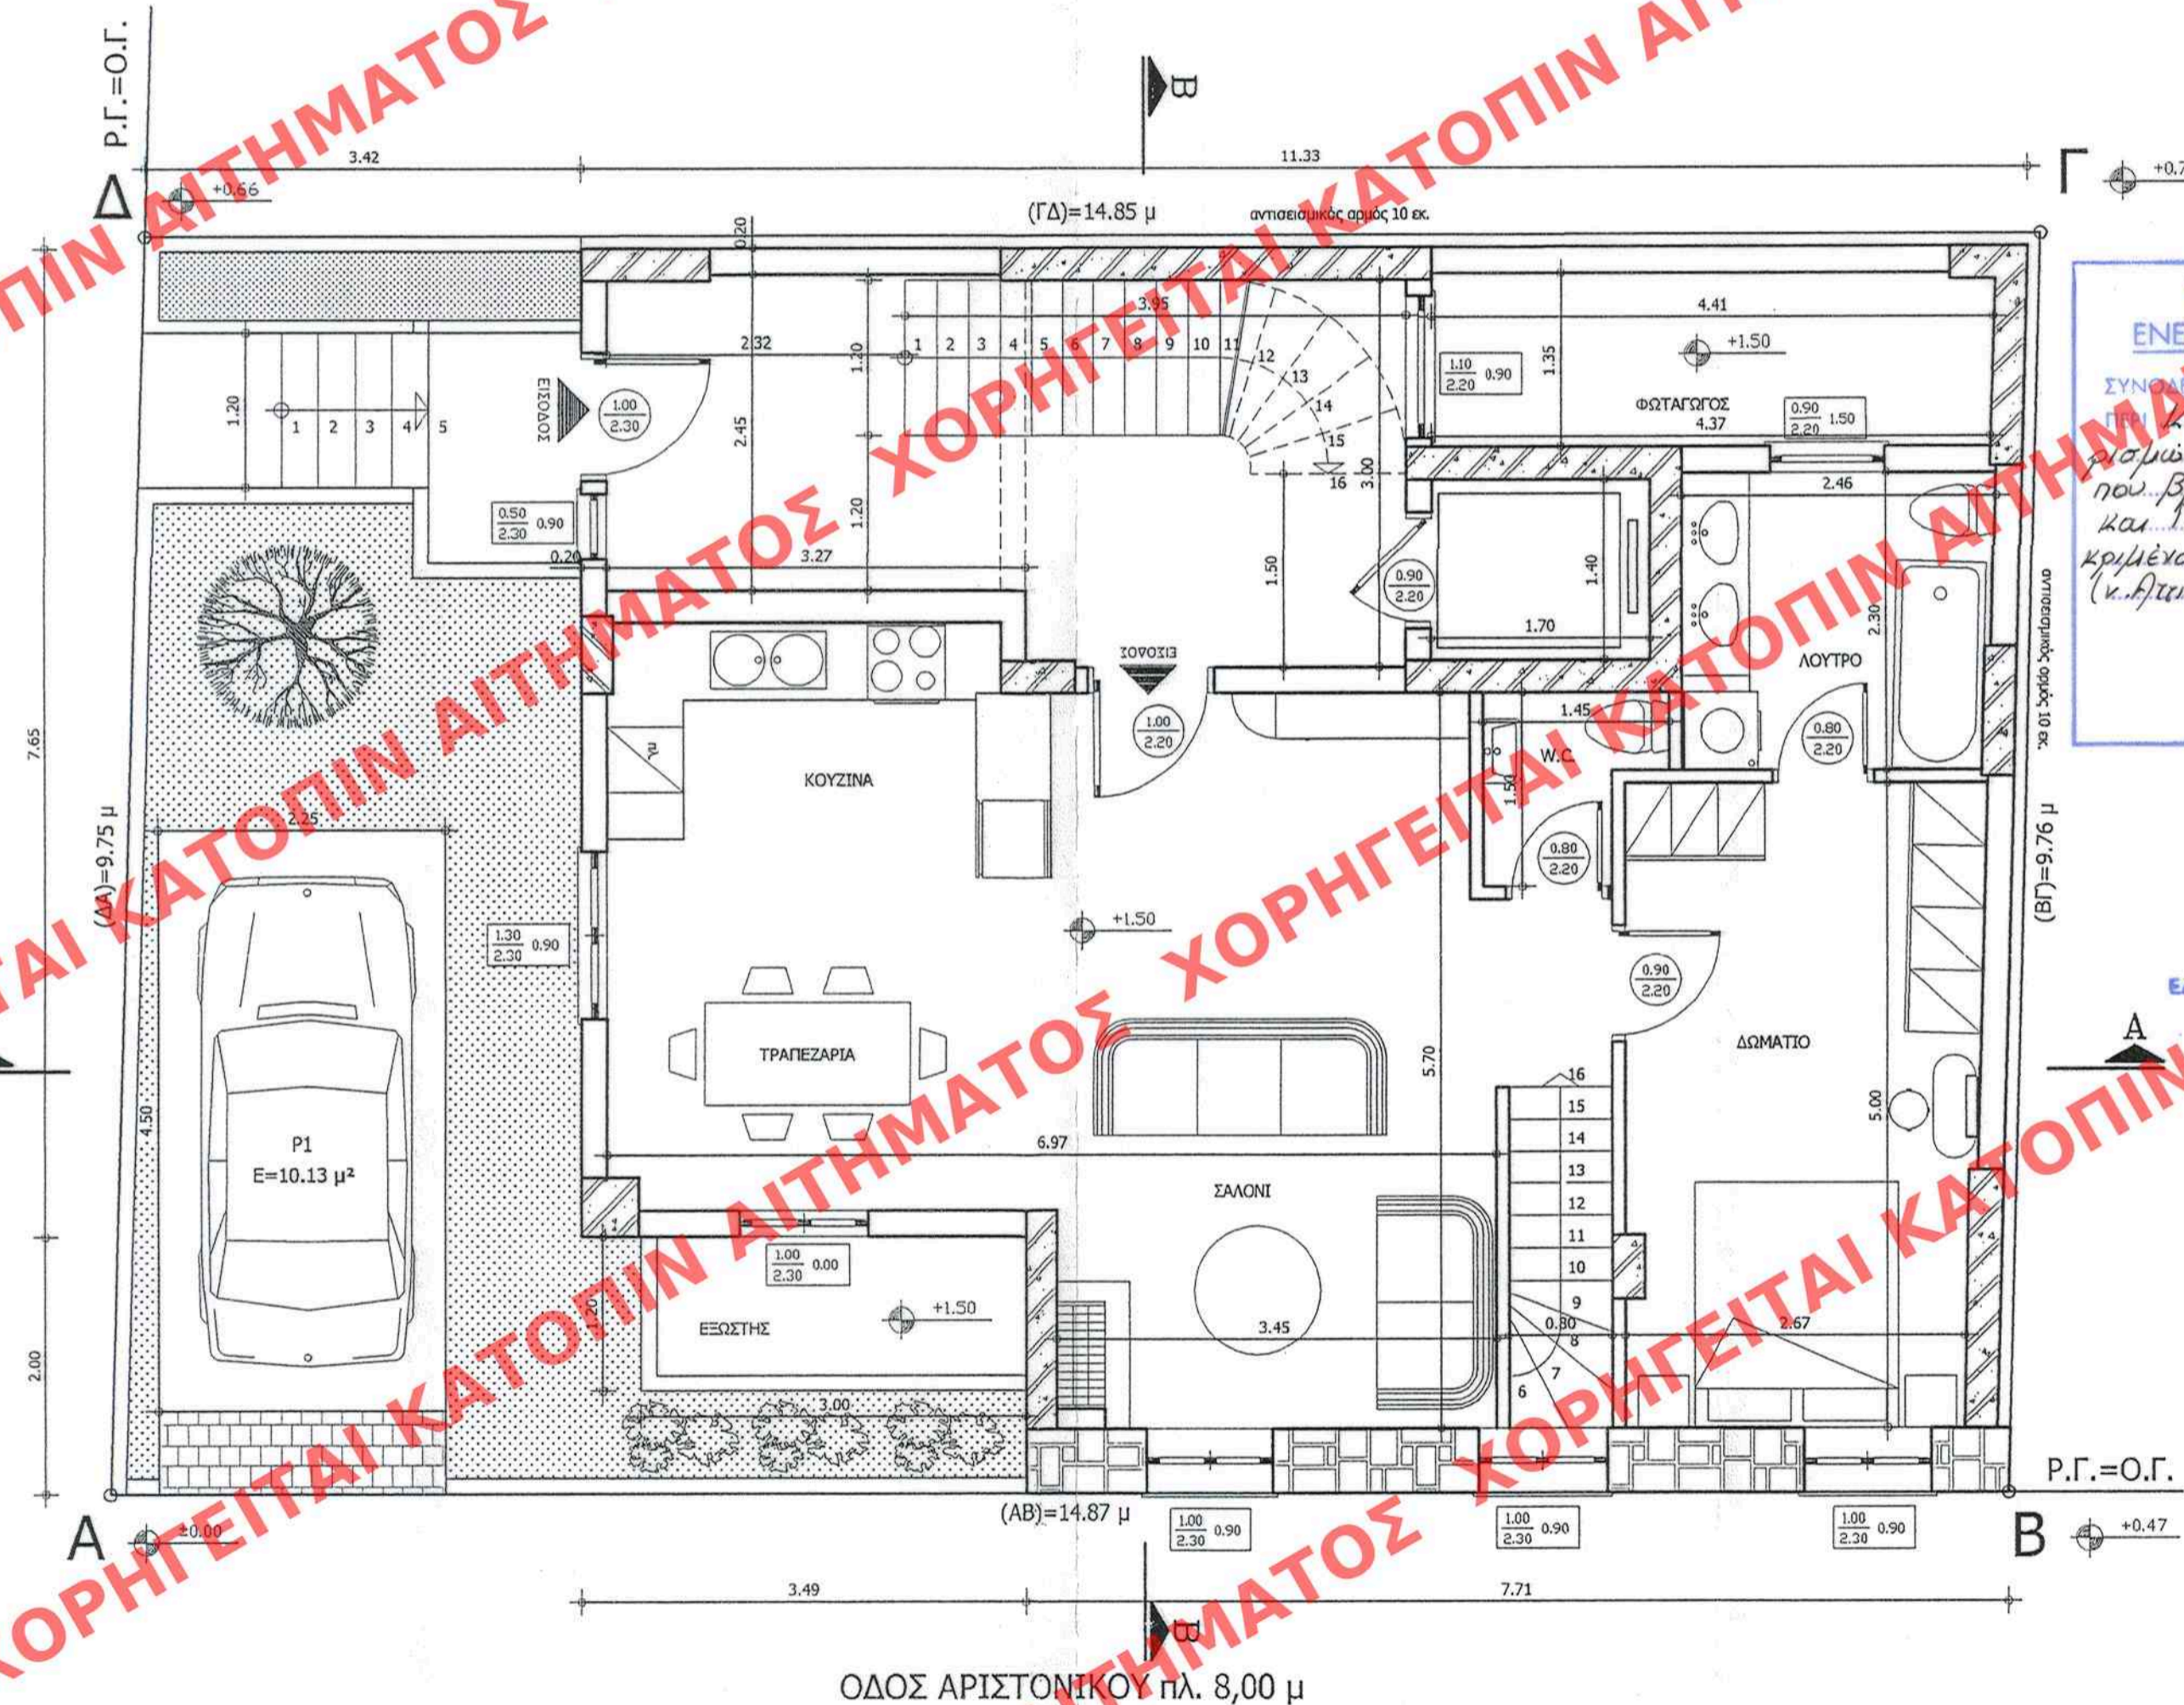

ΟΔΟΣ ΑΡΙΣΤΟΝΙΚΟΥ πλ. 8,00 μ