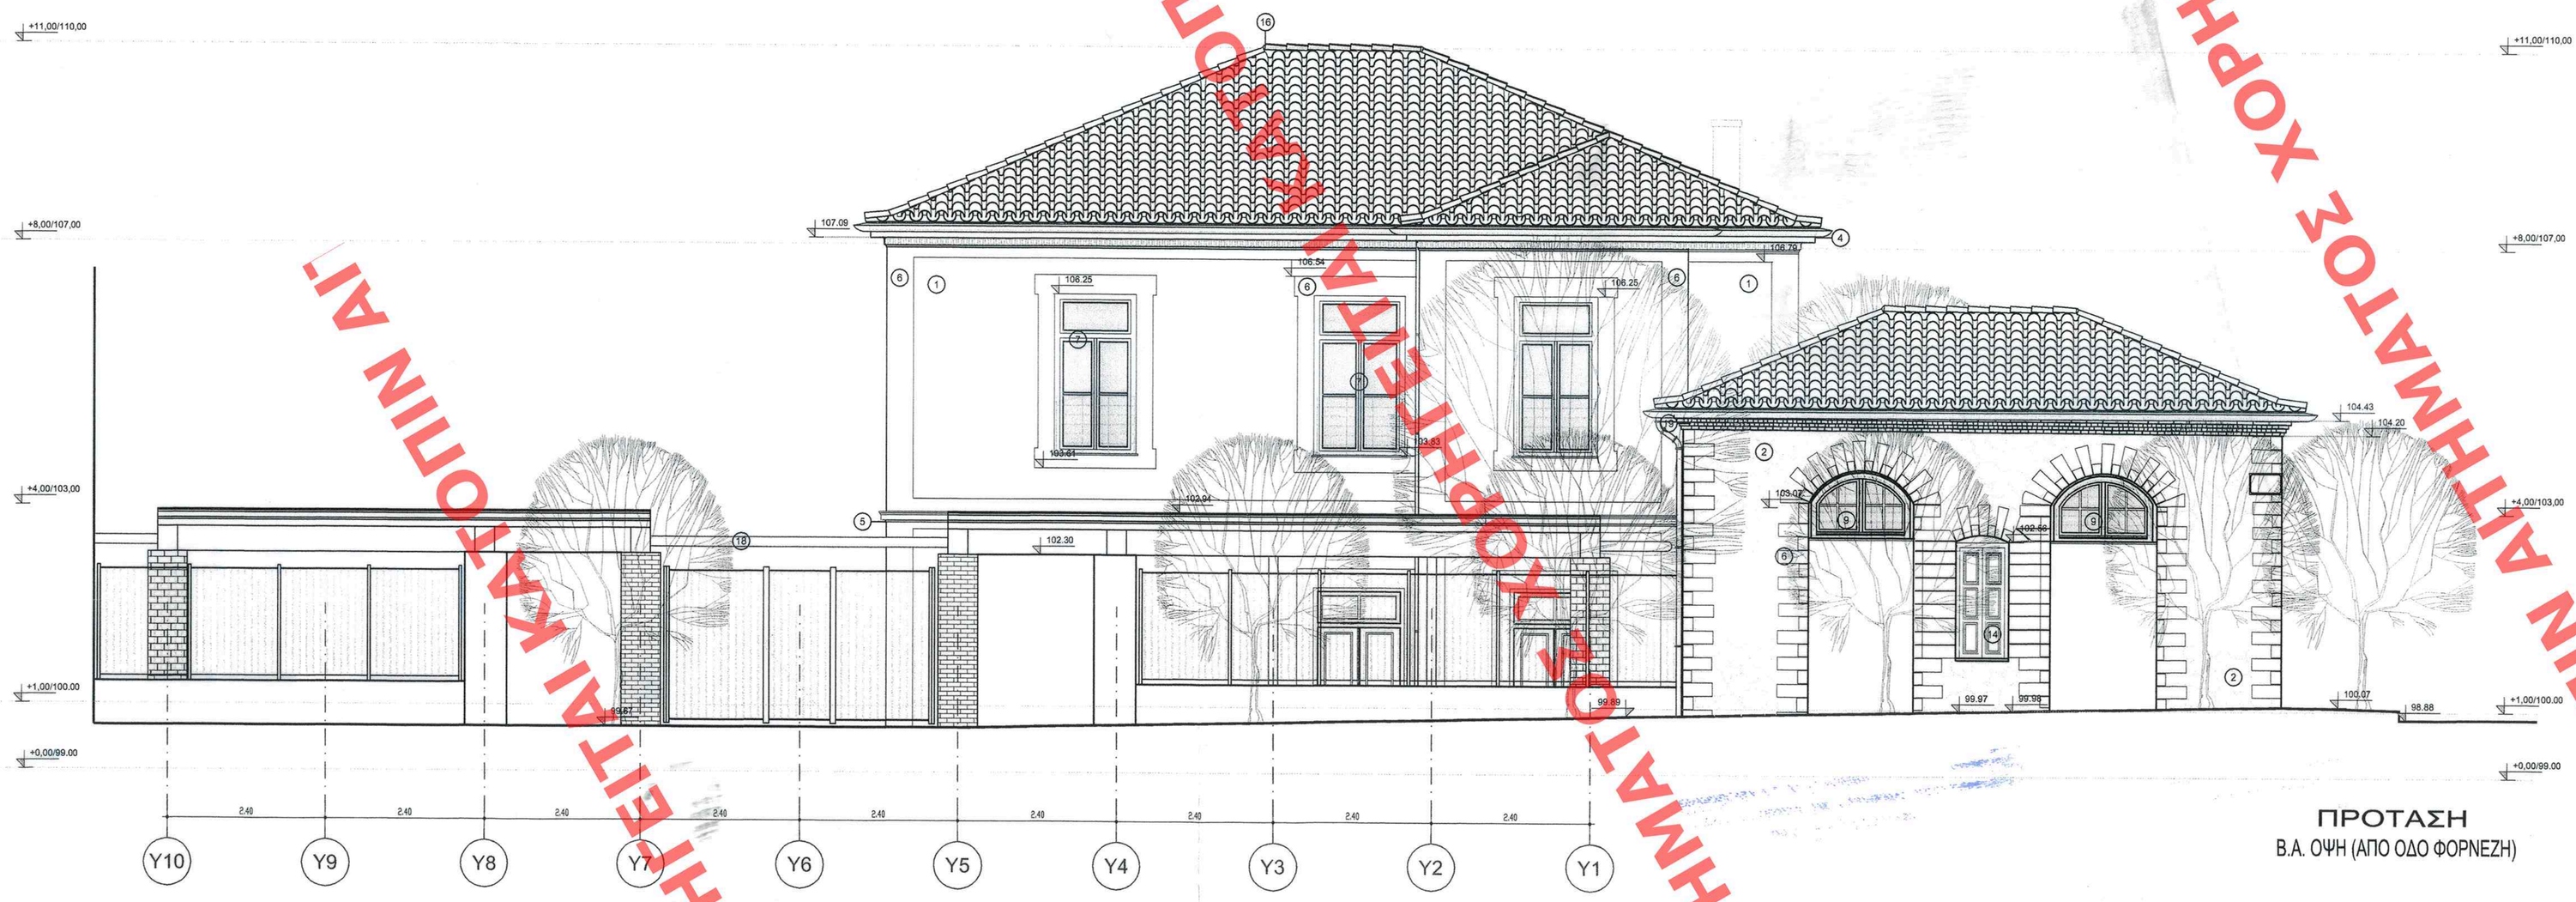

ΠΡΟΤΑΣΗ
Β.Α. ΟΨΗ (ΑΠΟ ΟΔΟ ΦΟΡΝΕΖΗ)

ΠΡΟΤΑΣΗ
Β.Α. ΟΨΗ ΔΙΩΡΟΦΟΥ (ΑΠΟ ΑΥΛΗ)

ΥΠΟΥΡΓΕΙΟ ΠΕΡΙΒΑΛΛΟΝΤΟΣ
ΕΝΕΡΓΕΙΑΣ & ΚΛΙΜΑΤΙΚΗΣ ΑΛΛΑΓΗΣ
ΣΥΝΟΔΕΥΕΙ ΤΗΝ ΥΠ' ΑΡΙΘΜ. Π: 33677/10 ΑΠΟΦΑΣΗ
ΠΕΡΙ Καθορισμός ειδικών όρων και περιορισμών δόμησης στα διατηρητέα κτίρια που βρίσκονται επί των οδών Κρέμου και Φορνέζη 31 του εγκεκριμένου ρυθμιστικού σχεδίου του δήμου Καλλιθέας (ν. Αττικής)
ΑΘΗΝΑ 30 Ιουλίου 20.10
Ο Δ/ΝΤΗΣ
Ι. ΓΙΑΝΝΑΚΟΠΟΥΛΟΣ

Αρ. Φακ. 125/10
σχ. 9

ΕΗΜΟΣΙΕΥΘΗ ΕΙΣ ΤΟ ΥΠ' ΑΡΙΘΜ. 383 ΦΥΛΛΟ ΤΟΥ ΑΑΠ ΤΕΥΧΟΥΣ ΤΗΣ ΕΦΗΜΕΡΙΔΑΣ ΤΗΣ ΚΥΒΕΡΝΗΣΕΩΣ
ΤΗΣ 6 Σεπτεμβρίου 2010

ΥΠΟΜΝΗΜΑ ΥΛΙΚΩΝ ΟΨΕΩΝ

1. ΕΞΩΤΕΡΙΚΗ ΤΟΙΧΟΠΟΙΪΑ ΑΠΟ ΥΠΑΡΧΟΥΣΑ ΑΡΓΟΛΙΘΟΔΟΜΗ, ΕΠΑΝΕΧΡΙΣΜΕΝΗ ΑΜΦΙΠΛΕΥΡΑ ΚΑΙ ΧΡΩΜΑΤΙΣΜΕΝΗ, ΜΕΤΑ ΤΗΝ ΚΑΘΑΙΡΕΣΗ ΤΩΝ ΥΦΙΣΤΑΜΕΝΩΝ ΕΠΙΧΡΙΣΜΑΤΩΝ ΚΑΙ ΤΙΣ ΕΝΙΣΧΥΤΙΚΕΣ ΕΡΓΑΣΙΕΣ ΜΕ ΑΜΦΙΠΛΕΥΡΟ ΜΑΝΔΥΑ ΟΠΛΙΣΜΕΝΟΥ ΣΚΥΡΟΔΕΜΑΤΟΣ
2. ΕΞΩΤΕΡΙΚΗ ΤΟΙΧΟΠΟΙΪΑ ΑΠΟ ΑΝΕΠΙΧΡΙΣΤΗ ΞΕΣΤΗ ή ΗΜΙΨΕΣΤΗ ΥΠΑΡΧΟΥΣΑ ΛΙΘΟΔΟΜΗ ΑΚΑΝΟΝΙΣΤΟΥ ΜΩΣΑΪΚΟΥ ΜΕ ΞΕΣΤΟΥΣ ΑΚΡΟΓΩΝΙΑΟΥΣ ΛΙΘΟΥΣ, ΕΠΑΝΕΠΙΧΡΙΣΜΕΝΗ ΚΑΙ ΧΡΩΜΑΤΙΣΜΕΝΗ ΕΞΩΤΕΡΙΚΑ, ΜΕΤΑ ΤΗΝ ΚΑΘΑΙΡΕΣΗ ΤΩΝ ΥΦΙΣΤΑΜΕΝΩΝ ΕΠΙΧΡΙΣΜΑΤΩΝ ΚΑΙ ΤΙΣ ΕΝΙΣΧΥΤΙΚΕΣ ΕΡΓΑΣΙΕΣ ΜΕ ΜΟΝΟΠΛΕΥΡΟ ΕΞΩΤΕΡΙΚΑ ΜΑΝΔΥΑ ΟΠΛΙΣΜΕΝΟΥ ΣΚΥΡΟΔΕΜΑΤΟΣ ΚΑΙ ΜΕ ΕΝΕΜΑΤΑ ΚΑΙ ΝΕΑ ΑΡΜΟΛΟΓΗΜΑΤΑ
3. ΕΞΩΤΕΡΙΚΗ ΤΟΙΧΟΠΟΙΪΑ ΑΠΟ ΑΡΓΟΛΙΘΟΔΟΜΗ, ΕΠΑΝΕΧΡΙΣΜΕΝΗ ΚΑΙ ΧΡΩΜΑΤΙΣΜΕΝΗ ΕΞΩΤΕΡΙΚΑ, ΜΕΤΑ ΤΗΝ ΚΑΘΑΙΡΕΣΗ ΤΩΝ ΥΦΙΣΤΑΜΕΝΩΝ ΕΠΙΧΡΙΣΜΑΤΩΝ ΚΑΙ ΤΙΣ ΕΝΙΣΧΥΤΙΚΕΣ ΕΡΓΑΣΙΕΣ ΜΕ ΜΟΝΟΠΛΕΥΡΟ ΕΞΩΤΕΡΙΚΑ ΜΑΝΔΥΑ ΟΠΛΙΣΜΕΝΟΥ ΣΚΥΡΟΔΕΜΑΤΟΣ ΚΑΙ ΜΕ ΕΝΕΜΑΤΑ ΚΑΙ ΝΕΑ ΑΡΜΟΛΟΓΗΜΑΤΑ
4. ΚΟΡΩΝΙΔΑ ΕΠΙΣΤΕΨΗΣ ΜΕ ΚΟΙΛΟΚΥΡΤΑ ΚΥΜΑΤΙΑ ΚΑΙ ΟΔΟΝΤΩΤΗ ΤΑΙΝΙΑ (ΕΠΑΝΑΚΑΤΑΣΚΕΥΗ ΜΕ ΤΡΑΒΙΧΤΟ ΤΣΙΜΕΝΤΟΚΟΝΙΑΜΑ ΜΕΤΑ ΤΙΣ ΣΤΕΡΕΩΤΙΚΕΣ ΕΡΓΑΣΙΕΣ ΣΥΜΦΩΝΑ ΜΕ ΤΗΝ ΑΡΧΙΚΗ ΜΟΡΦΗ)
5. ΕΝΔΙΑΜΕΣΗ ΚΟΡΝΙΖΑ ΜΕ ΚΟΙΛΟΚΥΡΤΑ ΚΥΜΑΤΙΑ, ΜΑΡΜΑΡΙΝΗ ΕΠΙΚΑΛΥΨΗ ΚΑΙ ΦΡΥΔΙ ΣΤΑΛΑΓΜΟΥ (ΕΠΑΝΑΚΑΤΑΣΚΕΥΗ ΜΕ ΤΡΑΒΙΧΤΟ ΤΣΙΜΕΝΤΟΚΟΝΙΑΜΑ ΜΕΤΑ ΤΙΣ ΣΤΕΡΕΩΤΙΚΕΣ ΕΡΓΑΣΙΕΣ ΣΥΜΦΩΝΑ ΜΕ ΤΗΝ ΑΡΧΙΚΗ ΜΟΡΦΗ)
6. ΠΛΑΙΣΙΟ ΚΟΥΦΩΜΑΤΟΣ ή ΓΩΝΙΑΚΗΣ ΑΚΜΗΣ ΚΤΙΡΙΟΥ (ΕΠΑΝΑΚΑΤΑΣΚΕΥΗ ΜΕ ΤΡΑΒΙΧΤΟ ΤΣΙΜΕΝΤΟΚΟΝΙΑΜΑ ΜΕΤΑ ΤΙΣ ΣΤΕΡΕΩΤΙΚΕΣ ΕΡΓΑΣΙΕΣ ΣΥΜΦΩΝΑ ΜΕ ΤΗΝ ΑΡΧΙΚΗ ΜΟΡΦΗ)
7. ΝΕΟ ΞΥΛΙΝΟ ΣΥΝΘΕΤΟ ΠΑΡΑΘΥΡΟ, ΜΕ ΔΙΠΛΟΥΣ ΘΕΡΜΟΜΟΝΩΤΙΚΟΥΣ ΥΑΛΟΠΙΝΑΚΕΣ ΚΑΙ ΜΕΤΑΛΛΙΚΟ ΚΙΓΚΛΙΔΩΜΑ ΑΣΦΑΛΕΙΑΣ (ΤΥΠΟΛΟΓΙΑΣ ΣΥΜΦΩΝΑ ΜΕ ΤΟΝ ΠΙΝΑΚΑ ΚΟΥΦΩΜΑΤΩΝ)
8. ΔΙΑΝΟΙΞΗ ΚΑΙ ΚΑΤΑΣΚΕΥΗ ΝΕΟΥ ΞΥΛΙΝΟΥ ΑΝΟΙΓΟΜΕΝΟΥ ΠΑΡΑΘΥΡΟΥ ΚΥΛΙΚΕΙΟΥ, ΜΕ ΔΙΠΛΟΥΣ ΘΕΡΜΟΜΟΝΩΤΙΚΟΥΣ ΥΑΛΟΠΙΝΑΚΕΣ ΚΑΙ ΜΕΤΑΛΛΙΚΟ ΚΙΓΚΛΙΔΩΜΑ ΑΣΦΑΛΕΙΑΣ (ΤΥΠΟΛΟΓΙΑΣ ΣΥΜΦΩΝΑ ΜΕ ΤΟΝ ΠΙΝΑΚΑ ΚΟΥΦΩΜΑΤΩΝ)
9. ΝΕΟ ΞΥΛΙΝΟ ΤΟΞΩΤΟ ΠΑΡΑΘΥΡΟ (ΦΕΓΓΙΤΗΣ), ΜΕ ΔΙΠΛΟΥΣ ΘΕΡΜΟΜΟΝΩΤΙΚΟΥΣ ΥΑΛΟΠΙΝΑΚΕΣ ΚΑΙ ΜΕΤΑΛΛΙΚΟ ΚΙΓΚΛΙΔΩΜΑ ΑΣΦΑΛΕΙΑΣ (ΤΥΠΟΛΟΓΙΑΣ ΣΥΜΦΩΝΑ ΜΕ ΤΟΝ ΠΙΝΑΚΑ ΚΟΥΦΩΜΑΤΩΝ)
10. ΝΕΟ ΞΥΛΙΝΟ ΣΥΝΘΕΤΟ ΤΟΞΩΤΟ ΠΑΡΑΘΥΡΟ, ΜΕ ΔΙΠΛΟΥΣ ΘΕΡΜΟΜΟΝΩΤΙΚΟΥΣ ΥΑΛΟΠΙΝΑΚΕΣ ΚΑΙ ΜΕΤΑΛΛΙΚΟ ΚΙΓΚΛΙΔΩΜΑ ΑΣΦΑΛΕΙΑΣ (ΤΥΠΟΛΟΓΙΑΣ ΣΥΜΦΩΝΑ ΜΕ ΤΟΝ ΠΙΝΑΚΑ ΚΟΥΦΩΜΑΤΩΝ)
11. ΝΕΑ ΞΥΛΙΝΗ ΕΞΩΘΥΡΑ, ΜΕ ΣΤΑΘΕΡΟ ΦΕΓΓΙΤΗ ΜΕ ΔΙΠΛΟΥΣ ΥΑΛΟΠΙΝΑΚΕΣ (ΤΥΠΟΛΟΓΙΑΣ ΣΥΜΦΩΝΑ ΜΕ ΤΟΝ ΠΙΝΑΚΑ ΚΟΥΦΩΜΑΤΩΝ)
12. ΑΝΤΙΚΑΤΑΣΤΑΣΗ ΕΞΩΤΕΡΙΚΗΣ ΥΠΑΡΧΟΥΣΑΣ ΘΥΡΑΣ ΜΕ ΝΕΟ ΞΥΛΙΝΟ ΠΑΡΑΘΥΡΟ (ΤΥΠΟΛΟΓΙΑΣ ΣΥΜΦΩΝΑ ΜΕ ΤΟΝ ΠΙΝΑΚΑ ΚΟΥΦΩΜΑΤΩΝ)
13. ΝΕΑ ΞΥΛΙΝΗ ΤΟΞΩΤΗ ΕΞΩΘΥΡΑ ΜΕ ΣΤΑΘΕΡΟ ΦΕΓΓΙΤΗ (ΑΝΑΚΑΤΑΣΚΕΥΗ ΣΥΜΦΩΝΑ ΜΕ ΤΟΝ ΠΙΝΑΚΑ ΚΟΥΦΩΜΑΤΩΝ)
14. ΝΕΟ ΞΥΛΙΝΟ ΠΑΡΑΘΥΡΟ, ΜΕ ΥΑΛΟΣΤΑΣΙΑ ΚΑΙ ΕΞΩΦΥΛΛΟ ΤΑΜΠΛΑΔΩΤΟ (ΑΝΑΚΑΤΑΣΚΕΥΗ ΣΥΜΦΩΝΑ ΜΕ ΤΟΝ ΠΙΝΑΚΑ ΚΟΥΦΩΜΑΤΩΝ)
15. ΚΑΤΑΣΚΕΥΗ ΝΕΑΣ ΞΥΛΙΝΗΣ ΣΤΕΓΗΣ ΚΑΙ ΕΠΙΚΕΡΑΜΩΣΗ ΜΕ ΚΕΡΑΜΙΔΙΑ ΡΩΜΑΪΚΟΥ ΤΥΠΟΥ
16. ΑΝΤΙΚΑΤΑΣΤΑΣΗ ΥΦΙΣΤΑΜΕΝΗΣ ΣΤΕΓΗΣ ΜΕ ΝΕΑ ΞΥΛΙΚΗ ΚΑΙ ΕΠΙΚΕΡΑΜΩΣΗ ΜΕ ΚΕΡΑΜΙΔΙΑ ΡΩΜΑΪΚΟΥ ΤΥΠΟΥ
17. ΑΝΑΚΑΤΑΣΚΕΥΗ ΥΠΕΡΥΨΩΜΕΝΟΥ ΤΜΗΜΑΤΟΣ ΣΤΕΓΗΣ
18. ΠΕΡΓΚΟΛΑ ΜΕΤΑΛΛΙΚΗΣ ΚΑΤΑΣΚΕΥΗΣ
19. ΑΝΑΚΑΤΑΣΚΕΥΗ ΔΙΑΚΟΣΜΗΤΙΚΗΣ ΚΟΡΝΙΖΑΣ ΑΠΟ ΑΛΛΕΠΑΛΗΛΕΣ ΣΤΡΩΣΕΙΣ ΟΔΟΝΤΩΤΗΣ ΤΑΙΝΙΑΣ , ΑΠΟ ΣΥΜΠΛΑΓΗ ΚΕΡΑΜΙΔΙΑ, ΛΟΞΑ ή ΚΑΝΟΝΙΚΑ ΤΟΠΟΘΕΤΗΜΕΝΑ

ΥΠΟΥΡΓΕΙΟ ΠΕΡΙΒΑΛΛΟΝΤΟΣ ΕΝΕΡΓΕΙΑΣ ΚΑΙ ΚΛΙΜΑΤΙΚΗΣ ΑΛΛΑΓΗΣ

Δ/ΝΣΗ ΠΟΛΕΟΔΟΜΙΚΟΥ ΣΧΕΔΙΑΣΜΟΥ
ΤΜΗΜΑ ΠΑΡΑΔΟΣΙΑΚΩΝ ΟΙΚΙΣΜΩΝ

ΘΕΣΗ: ΚΑΛΛΙΘΕΑ Ν. ΑΤΤΙΚΗΣ

ΘΕΜΑ: Συμπληρωματική Υπουργική απόφαση για Ειδική ρύθμιση στα δυο διατηρητέα κτίρια σχολικού συγκροτήματος, επί των οδών Κρέμου και Φορνέζη, 31 Ο.Τ. 12

ΚΤΙΡΙΟ 1 - ΚΤΙΡΙΟ 2
Β.Α. ΟΨΗ (ΑΠΟ ΟΔΟ ΦΟΡΝΕΖΗ)
ΔΙΩΡΟΦΟ ΚΤΙΡΙΟ 1 Β.Α. ΟΨΗ
(ΑΠΟ ΑΥΛΗ ΔΗΜ/ΚΟΥ ΣΧΟΛΕΙΟΥ)

ΚΛΙΜΑΚΑ : 1:50

ΑΙΤΗΜΑΤΟΣ ΧΟΡΗΓΕΙΤΑΙ ΚΑΤΟΠΙΝ