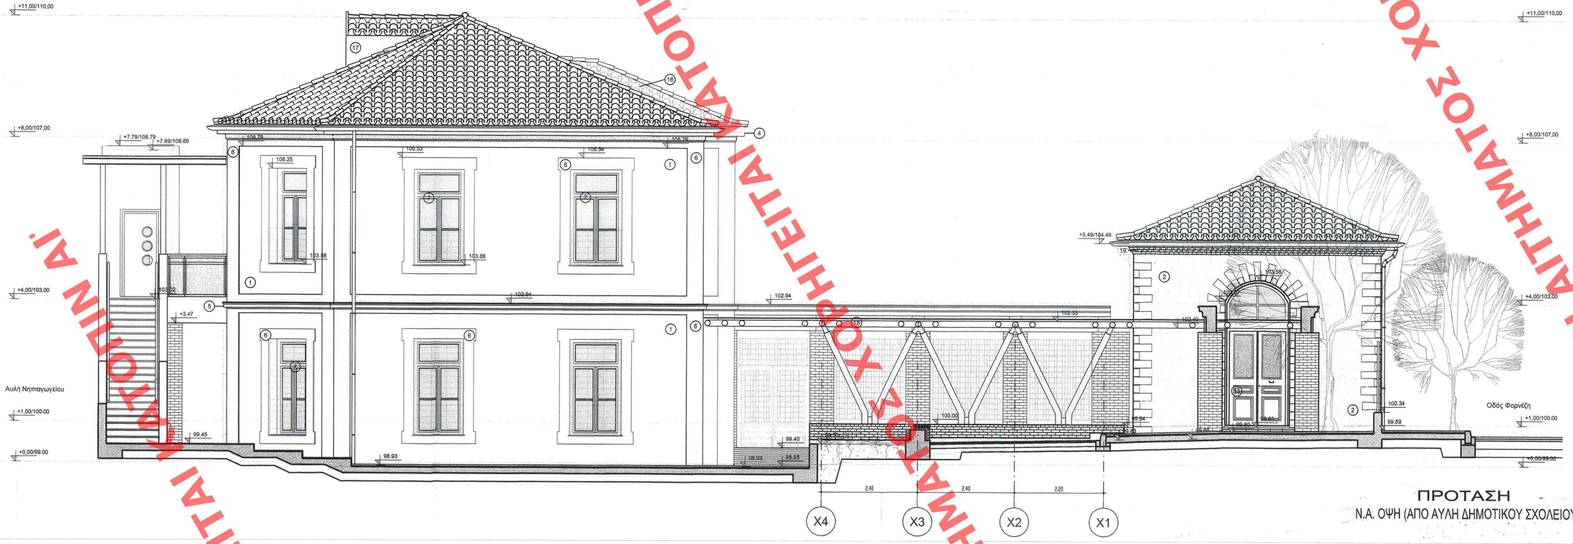

ΠΡΟΤΑΣΗ
Ν.Α. ΟΨΗ (ΑΠΟ ΑΥΛΗ ΔΗΜΟΤΙΚΟΥ ΣΧΟΛΕΙΟΥ)

ΠΡΟΤΑΣΗ
Β.Δ. ΟΨΗ (ΑΠΟ ΟΔΟ ΚΡΕΜΟΥ)

ΥΠΟΥΡΓΕΙΟ ΠΕΡΙΒΑΛΛΟΝΤΟΣ
ΕΝΕΡΓΕΙΑΣ & ΚΛΙΜΑΤΙΚΗΣ ΑΛΛΑΓΗΣ
ΣΥΝΟΔΕΥΕΙ ΤΗΝ ΥΠ' ΑΡΙΘΜ. Γ.33674/10 ΑΠΟΦΑΣΗ
ΠΕΡΙ: Καθορισμός ειδικών όρων και περιορισμών δόμησης στα διατηρητέα κτίρια που βρίσκονται επί των οδών Κρέμου και Φορνέζη 31 του εγκεκριμένου σχεδ. σχ. του Δήμου Καλλιθέας (κ. Αττικής)
ΑΘΗΝΑ 30 Ιουλίου 2010
Δ/ΝΤΗΣ
Αρ. Φακ. 125/10
σχ. 9
Γ. Ρίζωνάς Κοπανάς
ΕΔΗΜΟΣΙΕΥΘΗ ΕΙΣ ΤΟ ΥΠ' ΑΡΙΘΜ. 383 ΦΥΛΛΟ ΤΟΥ ΑΑΠ ΤΕΥΧΟΥΣ ΤΗΣ ΕΦΗΜΕΡΙΔΑΣ ΤΗΣ ΚΥΒΕΡΝΗΣΕΩΣ ΤΗΣ 6 Σεπτεμβρίου 2010

ΥΠΟΜΝΗΜΑ ΥΛΙΚΩΝ ΟΨΕΩΝ

1. ΕΞΩΤΕΡΙΚΗ ΤΟΙΧΟΠΟΙΙΑ ΑΠΟ ΥΠΑΡΧΟΥΣΑ ΑΡΓΟΛΙΘΟΔΟΜΗ, ΕΠΑΝΕΧΡΙΣΜΕΝΗ ΑΜΦΙΠΛΕΥΡΑ ΚΑΙ ΧΡΩΜΑΤΙΣΜΕΝΗ, ΜΕΤΑ ΤΗΝ ΚΑΘΑΙΡΕΣΗ ΤΩΝ ΥΦΙΣΤΑΜΕΝΩΝ ΕΠΙΧΡΙΣΜΑΤΩΝ ΚΑΙ ΤΙΣ ΕΝΙΣΧΥΤΙΚΕΣ ΕΡΓΑΣΙΕΣ ΜΕ ΑΜΦΙΠΛΕΥΡΟ ΜΑΝΔΥΑ ΟΠΛΙΣΜΕΝΟΥ ΣΚΥΡΟΔΕΜΑΤΟΣ
2. ΕΞΩΤΕΡΙΚΗ ΤΟΙΧΟΠΟΙΙΑ ΑΠΟ ΑΝΕΠΙΧΡΙΣΤΗ ΞΕΣΤΗ ή ΗΜΙΨΗΕΤΗ ΥΠΑΡΧΟΥΣΑ ΛΙΘΟΔΟΜΗ ΑΚΑΝΟΝΙΣΤΟΥ ΜΩΣΑΪΚΟΥ ΜΕ ΞΕΣΤΟΥΣ ΑΚΡΟΓΩΝΙΑΙΟΥΣ ΛΙΘΟΥΣ, ΕΠΑΝΕΠΙΧΡΙΣΜΕΝΗ ΚΑΙ ΧΡΩΜΑΤΙΣΜΕΝΗ ΕΞΩΤΕΡΙΚΑ, ΜΕΤΑ ΤΗΝ ΚΑΘΑΙΡΕΣΗ ΤΩΝ ΥΦΙΣΤΑΜΕΝΩΝ ΕΠΙΧΡΙΣΜΑΤΩΝ ΚΑΙ ΤΙΣ ΕΝΙΣΧΥΤΙΚΕΣ ΕΡΓΑΣΙΕΣ ΜΕ ΜΟΝΟΠΛΕΥΡΟ ΕΞΩΤΕΡΙΚΑ ΜΑΝΔΥΑ ΟΠΛΙΣΜΕΝΟΥ ΣΚΥΡΟΔΕΜΑΤΟΣ ΚΑΙ ΜΕ ΕΝΕΜΑΤΑ ΚΑΙ ΝΕΑ ΑΡΜΟΛΟΓΗΜΑΤΑ
3. ΕΞΩΤΕΡΙΚΗ ΤΟΙΧΟΠΟΙΙΑ ΑΠΟ ΑΡΓΟΛΙΘΟΔΟΜΗ, ΕΠΑΝΕΧΡΙΣΜΕΝΗ ΚΑΙ ΧΡΩΜΑΤΙΣΜΕΝΗ ΕΞΩΤΕΡΙΚΑ, ΜΕΤΑ ΤΗΝ ΚΑΘΑΙΡΕΣΗ ΤΩΝ ΥΦΙΣΤΑΜΕΝΩΝ ΕΠΙΧΡΙΣΜΑΤΩΝ ΚΑΙ ΤΙΣ ΕΝΙΣΧΥΤΙΚΕΣ ΕΡΓΑΣΙΕΣ ΜΕ ΜΟΝΟΠΛΕΥΡΟ ΕΞΩΤΕΡΙΚΑ ΜΑΝΔΥΑ ΟΠΛΙΣΜΕΝΟΥ ΣΚΥΡΟΔΕΜΑΤΟΣ ΚΑΙ ΜΕ ΕΝΕΜΑΤΑ ΚΑΙ ΝΕΑ ΑΡΜΟΛΟΓΗΜΑΤΑ
4. ΚΟΡΟΝΙΔΑ ΕΠΙΣΤΕΨΗΣ ΜΕ ΚΟΙΛΟΚΥΡΤΑ ΚΥΜΑΤΙΑ ΚΑΙ ΟΔΟΝΤΩΤΗ ΤΑΙΝΙΑ (ΕΠΑΝΑΚΑΤΑΣΚΕΥΗ ΜΕ ΤΡΑΒΙΧΤΟ ΤΣΙΜΕΝΤΟΚΟΝΙΑΜΑ ΜΕΤΑ ΤΙΣ ΣΤΕΡΕΩΤΙΚΕΣ ΕΡΓΑΣΙΕΣ ΣΥΜΦΩΝΑ ΜΕ ΤΗΝ ΑΡΧΙΚΗ ΜΟΡΦΗ)
5. ΕΝΔΙΑΜΕΣΗ ΚΟΡΝΙΖΑ ΜΕ ΚΟΙΛΟΚΥΡΤΑ ΚΥΜΑΤΙΑ, ΜΑΡΜΑΡΙΝΗ ΕΠΙΚΑΛΥΨΗ ΚΑΙ ΦΡΥΔΙ ΣΤΑΛΑΓΜΟΥ (ΕΠΑΝΑΚΑΤΑΣΚΕΥΗ ΜΕ ΤΡΑΒΙΧΤΟ ΤΣΙΜΕΝΤΟΚΟΝΙΑΜΑ ΜΕΤΑ ΤΙΣ ΣΤΕΡΕΩΤΙΚΕΣ ΕΡΓΑΣΙΕΣ ΣΥΜΦΩΝΑ ΜΕ ΤΗΝ ΑΡΧΙΚΗ ΜΟΡΦΗ)
6. ΠΛΑΙΣΙΟ ΚΟΥΦΩΜΑΤΟΣ ή ΓΩΝΙΑΚΗΣ ΑΚΜΗΣ ΚΤΙΡΙΟΥ (ΕΠΑΝΑΚΑΤΑΣΚΕΥΗ ΜΕ ΤΡΑΒΙΧΤΟ ΤΣΙΜΕΝΤΟΚΟΝΙΑΜΑ ΜΕΤΑ ΤΙΣ ΣΤΕΡΕΩΤΙΚΕΣ ΕΡΓΑΣΙΕΣ ΣΥΜΦΩΝΑ ΜΕ ΤΗΝ ΑΡΧΙΚΗ ΜΟΡΦΗ)
7. ΝΕΟ ΞΥΛΙΝΟ ΣΥΝΘΕΤΟ ΠΑΡΑΘΥΡΟ, ΜΕ ΔΙΠΛΟΥΣ ΘΕΡΜΟΜΟΝΩΤΙΚΟΥΣ ΥΑΛΟΠΙΝΑΚΕΣ ΚΑΙ ΜΕΤΑΛΛΙΚΟ ΚΙΓΚΛΙΔΩΜΑ ΑΣΦΑΛΕΙΑΣ (ΤΥΠΟΛΟΓΙΑΣ ΣΥΜΦΩΝΑ ΜΕ ΤΟΝ ΠΙΝΑΚΑ ΚΟΥΦΩΜΑΤΩΝ)
8. ΔΙΑΝΟΙΞΗ ΚΑΙ ΚΑΤΑΣΚΕΥΗ ΝΕΟΥ ΞΥΛΙΝΟΥ ΑΝΟΙΓΟΜΕΝΟΥ ΠΑΡΑΘΥΡΟΥ ΚΥΛΙΚΕΙΟΥ, ΜΕ ΔΙΠΛΟΥΣ ΘΕΡΜΟΜΟΝΩΤΙΚΟΥΣ ΥΑΛΟΠΙΝΑΚΕΣ ΚΑΙ ΜΕΤΑΛΛΙΚΟ ΚΙΓΚΛΙΔΩΜΑ ΑΣΦΑΛΕΙΑΣ (ΤΥΠΟΛΟΓΙΑΣ ΣΥΜΦΩΝΑ ΜΕ ΤΟΝ ΠΙΝΑΚΑ ΚΟΥΦΩΜΑΤΩΝ)
9. ΝΕΟ ΞΥΛΙΝΟ ΤΟΞΟΤΟ ΠΑΡΑΘΥΡΟ (ΦΕΓΓΙΤΗΣ), ΜΕ ΔΙΠΛΟΥΣ ΘΕΡΜΟΜΟΝΩΤΙΚΟΥΣ ΥΑΛΟΠΙΝΑΚΕΣ ΚΑΙ ΜΕΤΑΛΛΙΚΟ ΚΙΓΚΛΙΔΩΜΑ ΑΣΦΑΛΕΙΑΣ (ΤΥΠΟΛΟΓΙΑΣ ΣΥΜΦΩΝΑ ΜΕ ΤΟΝ ΠΙΝΑΚΑ ΚΟΥΦΩΜΑΤΩΝ)
10. ΝΕΟ ΞΥΛΙΝΟ ΣΥΝΘΕΤΟ ΤΟΞΩΤΟ ΠΑΡΑΘΥΡΟ, ΜΕ ΔΙΠΛΟΥΣ ΘΕΡΜΟΜΟΝΩΤΙΚΟΥΣ ΥΑΛΟΠΙΝΑΚΕΣ ΚΑΙ ΜΕΤΑΛΛΙΚΟ ΚΙΓΚΛΙΔΩΜΑ ΑΣΦΑΛΕΙΑΣ (ΤΥΠΟΛΟΓΙΑΣ ΣΥΜΦΩΝΑ ΜΕ ΤΟΝ ΠΙΝΑΚΑ ΚΟΥΦΩΜΑΤΩΝ)
11. ΝΕΑ ΞΥΛΙΝΗ ΕΞΩΘΥΡΑ, ΜΕ ΣΤΑΘΕΡΟ ΦΕΓΓΙΤΗ ΜΕ ΔΙΠΛΟΥΣ ΥΑΛΟΠΙΝΑΚΕΣ (ΤΥΠΟΛΟΓΙΑΣ ΣΥΜΦΩΝΑ ΜΕ ΤΟΝ ΠΙΝΑΚΑ ΚΟΥΦΩΜΑΤΩΝ)
12. ΑΝΤΙΚΑΤΑΣΤΑΣΗ ΕΣΩΤΕΡΙΚΗΣ ΥΠΑΡΧΟΥΣΑΣ ΘΥΡΑΣ ΜΕ ΝΕΟ ΞΥΛΙΝΟ ΠΑΡΑΘΥΡΟ (ΤΥΠΟΛΟΓΙΑΣ ΣΥΜΦΩΝΑ ΜΕ ΤΟΝ ΠΙΝΑΚΑ ΚΟΥΦΩΜΑΤΩΝ)
13. ΝΕΑ ΞΥΛΙΝΗ ΤΟΞΩΤΗ ΕΞΩΘΥΡΑ ΜΕ ΣΤΑΘΕΡΟ ΦΕΓΓΙΤΗ (ΑΝΑΚΑΤΑΣΚΕΥΗ ΣΥΜΦΩΝΑ ΜΕ ΤΟΝ ΠΙΝΑΚΑ ΚΟΥΦΩΜΑΤΩΝ)
14. ΝΕΟ ΞΥΛΙΝΟ ΠΑΡΑΘΥΡΟ, ΜΕ ΥΑΛΟΣΤΑΣΙΑ ΚΑΙ ΕΞΩΦΥΛΛΟ ΤΑΜΠΛΑΔΩΤΟ (ΑΝΑΚΑΤΑΣΚΕΥΗ ΣΥΜΦΩΝΑ ΜΕ ΤΟΝ ΠΙΝΑΚΑ ΚΟΥΦΩΜΑΤΩΝ)
15. ΚΑΤΑΣΚΕΥΗ ΝΕΑΣ ΞΥΛΙΝΗΣ ΣΤΕΓΗΣ ΚΑΙ ΕΠΙΚΕΡΑΜΩΣΗ ΜΕ ΚΕΡΑΜΙΔΙΑ ΡΩΜΑΪΚΟΥ ΤΥΠΟΥ
16. ΑΝΤΙΚΑΤΑΣΤΑΣΗ ΥΦΙΣΤΑΜΕΝΗΣ ΣΤΕΓΗΣ ΜΕ ΝΕΑ ΞΥΛΙΚΗ ΚΑΙ ΕΠΙΚΕΡΑΜΩΣΗ ΜΕ ΚΕΡΑΜΙΔΙΑ ΡΩΜΑΪΚΟΥ ΤΥΠΟΥ
17. ΑΝΑΚΑΤΑΣΚΕΥΗ ΥΠΕΡΥΨΩΜΕΝΟΥ ΤΜΗΜΑΤΟΣ ΣΤΕΓΗΣ
18. ΠΕΡΓΚΟΛΑ ΜΕΤΑΛΛΙΚΗΣ ΚΑΤΑΣΚΕΥΗΣ
19. ΑΝΑΚΑΤΑΣΚΕΥΗ ΔΙΑΚΟΣΜΗΤΙΚΗΣ ΚΟΡΝΙΖΑΣ ΑΠΟ ΑΛΛΕΠΑΛΛΗΛΕΣ ΣΤΡΩΣΕΙΣ ΟΔΟΝΤΩΤΗΣ ΤΑΙΝΙΑΣ , ΑΠΟ ΣΥΜΠΑΓΗ ΚΕΡΑΜΙΔΙΑ, ΛΟΞΑ ή ΚΑΝΟΝΙΚΑ ΤΟΠΟΘΕΤΗΜΕΝΑ

ΥΠΟΥΡΓΕΙΟ ΠΕΡΙΒΑΛΛΟΝΤΟΣ ΕΝΕΡΓΕΙΑΣ ΚΑΙ ΚΛΙΜΑΤΙΚΗΣ ΑΛΛΑΓΗΣ

Δ/ΝΣΗ ΠΟΛΕΟΔΟΜΙΚΟΥ ΣΧΕΔΙΑΣΜΟΥ
ΤΜΗΜΑ ΠΑΡΑΔΟΣΙΑΚΩΝ ΟΙΚΙΣΜΩΝ

ΘΕΣΗ: ΚΑΛΛΙΘΕΑ Ν. ΑΤΤΙΚΗΣ

ΘΕΜΑ: Συμπληρωματική Υπουργική απόφαση για Ειδική ρύθμιση στα δυο διατηρητέα κτίρια σχολικού συγκροτήματος, επί των οδών Κρέμου και Φορνέζη, 31 Ο.Τ. 12

ΚΤΙΡΙΟ 1 - ΚΤΙΡΙΟ 2
Ν.Α. ΟΨΗ
(ΑΠΟ ΑΥΛΗ ΔΗΜ/ΚΟΥ ΣΧΟΛΕΙΟΥ)
Β.Δ. ΟΨΗ (ΑΠΟ ΟΔΟ ΚΡΕΜΟΥ)

ΚΛΙΜΑΚΑ : 1:50

ΧΟΡΗΓΕΙΤΑΙ ΑΠΟ ΤΟ ΚΑΤΟΠΤΡΟ ΑΙΤΗΜΑΤΟΣ