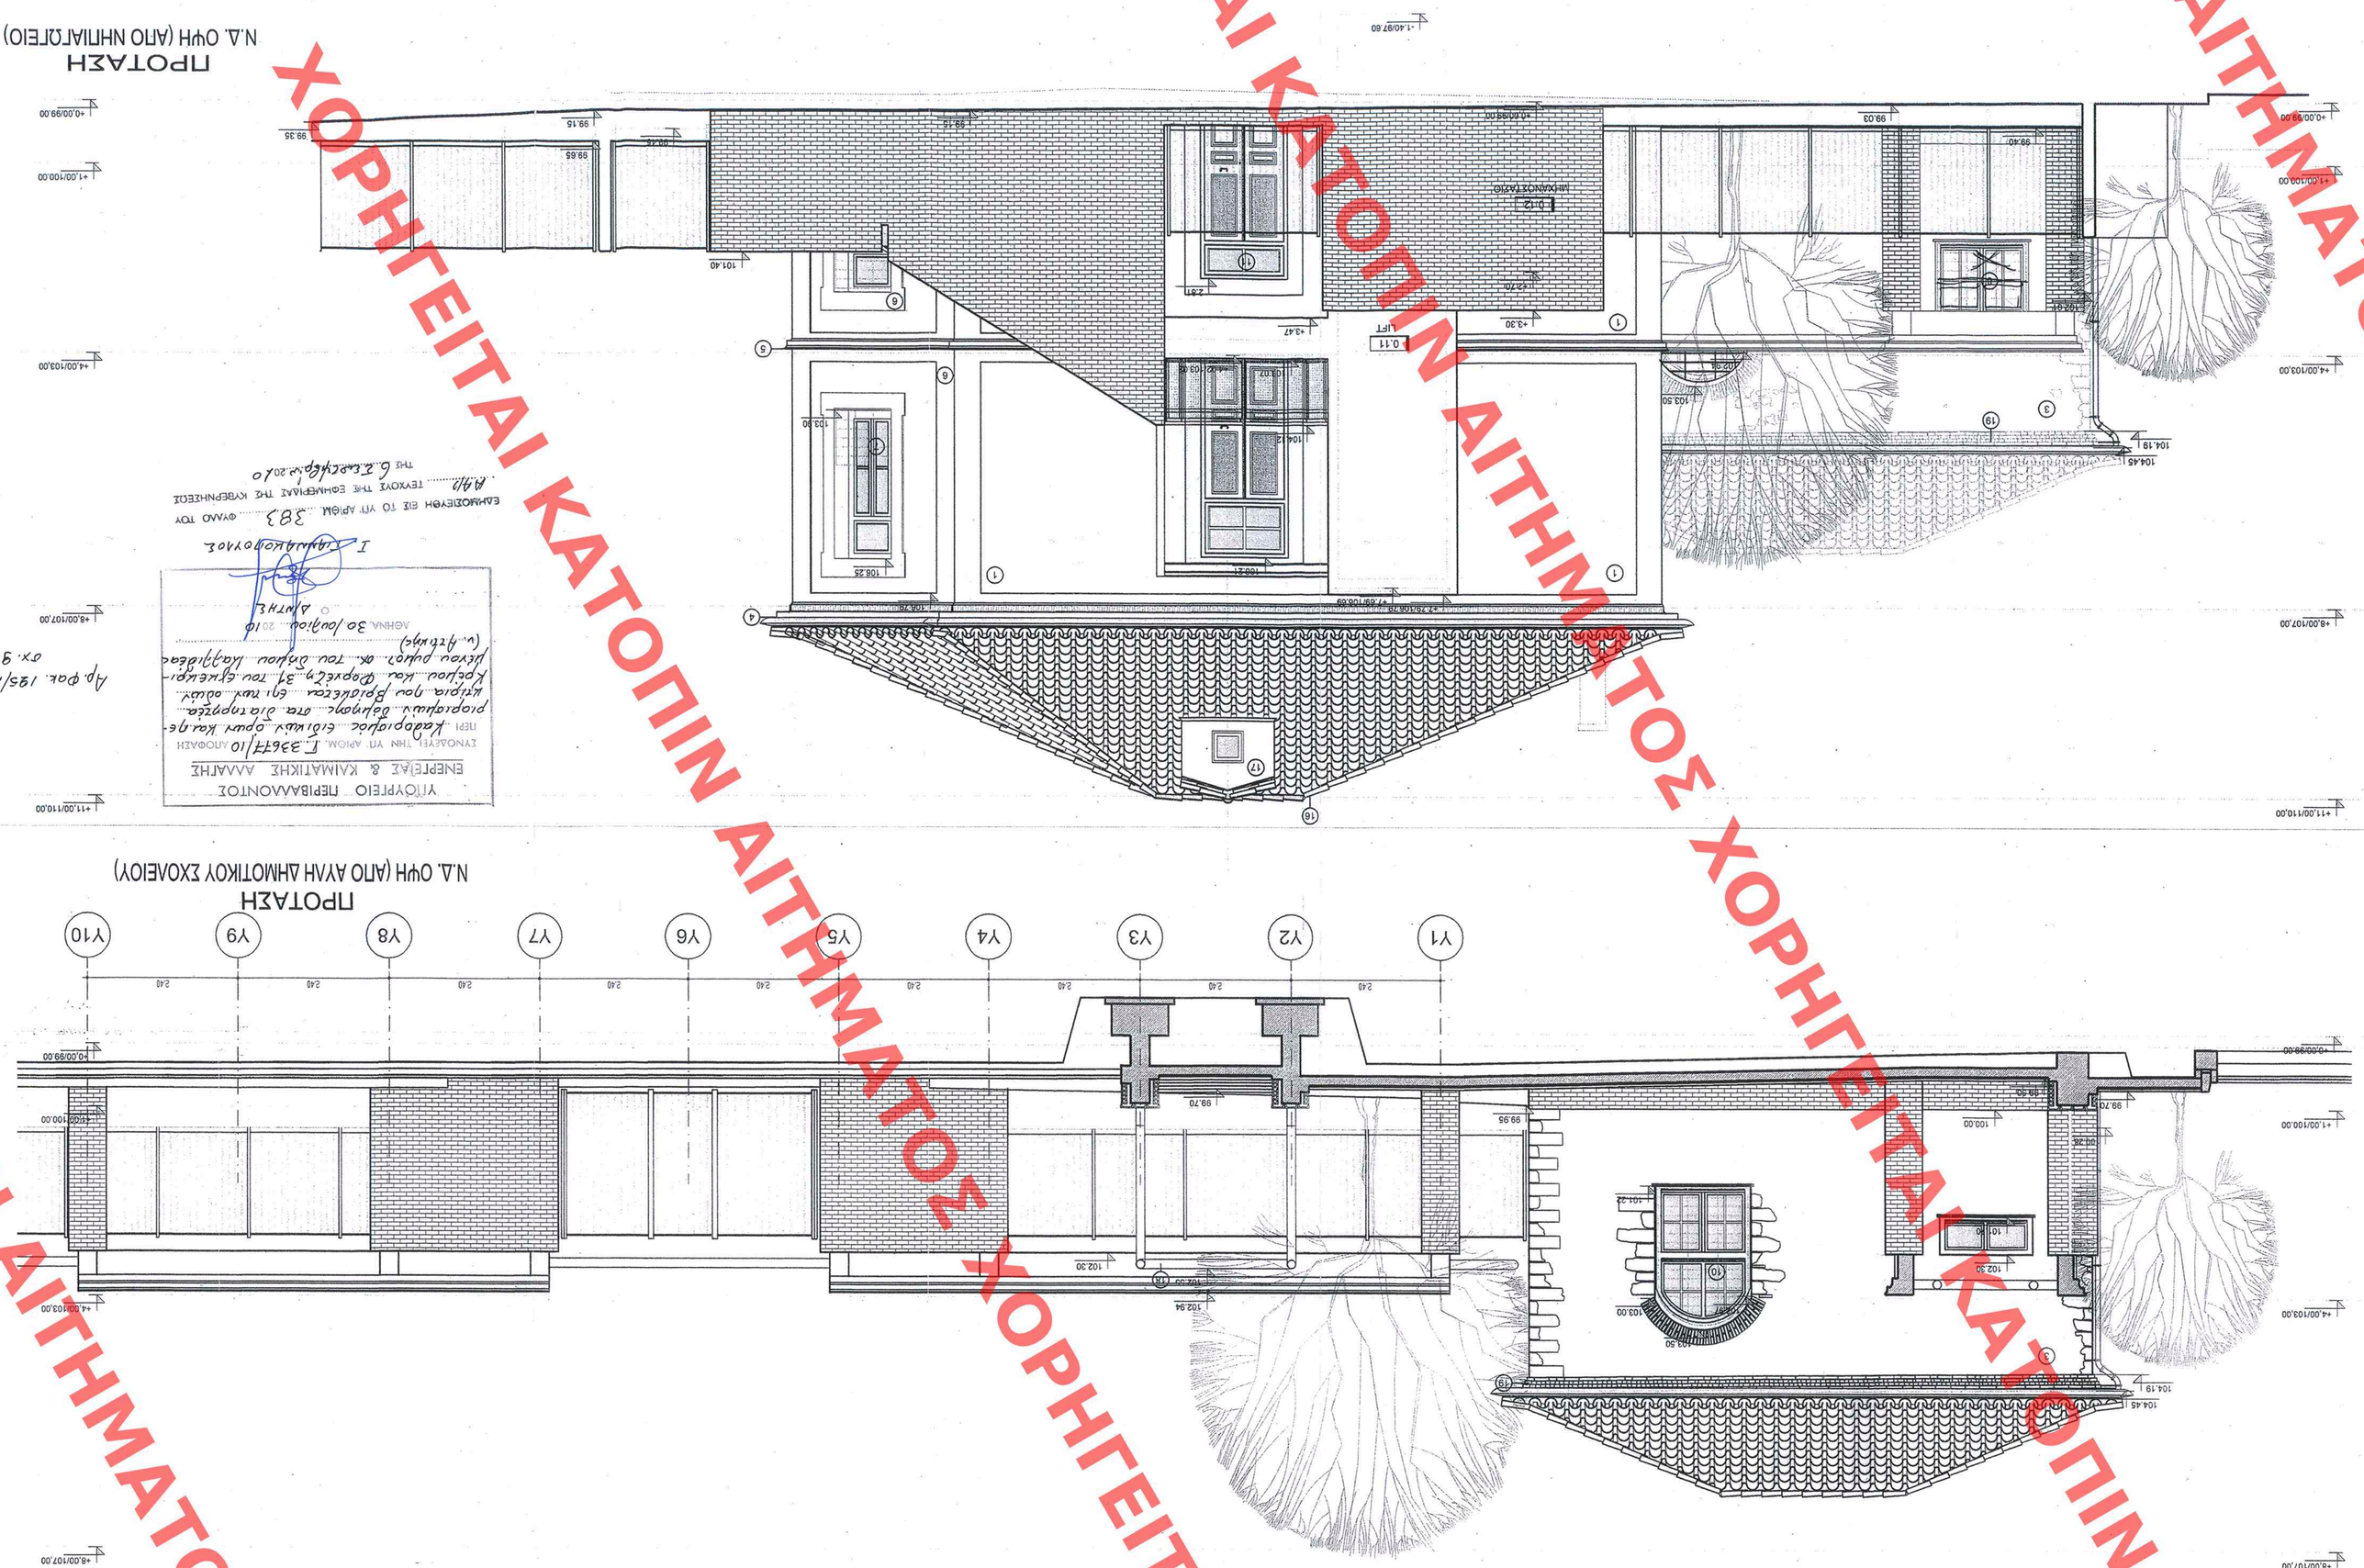

ΥΠΟΜΝΗΜΑ ΥΛΙΚΩΝ ΟΨΕΩΝ

① ΕΞΩΤΕΡΙΚΗ ΤΟΙΧΟΠΟΙΙΑ ΑΠΟ ΥΠΑΡΧΟΥΣΑ ΑΡΤΟΛΙΘΟΔΟΜΗ, ΕΠΑΝΕΧΡΙΣΜΕΝΗ ΑΜΦΙΠΛΕΚΤΡΑ ΚΑΙ ΧΡΩΜΑΤΙΖΟΜΕΝΗ, ΜΕΤΑ ΤΗΝ ΚΟΦΑΡΕΣΗ ΤΩΝ ΥΦΙΣΤΑΜΕΝΩΝ ΚΑΙ ΤΗΣ ΕΝΙΣΧΥΤΙΚΕΣ ΕΡΓΑΣΙΕΣ ΜΕ ΑΜΦΙΠΛΕΚΤΡΟ ΜΑΝΔΥΑ ΟΡΙΖΟΜΕΝΟΥ ΣΧΥΡΟΔΕΜΑΤΟΣ

② ΕΞΩΤΕΡΙΚΗ ΤΟΙΧΟΠΟΙΙΑ ΑΠΟ ΛΕΙΑΝΤΙΚΗ ΣΕΤΗ Ή ΗΜΙΨΕΤΗ ΥΠΑΡΧΟΥΣΑ ΛΙΘΟΔΟΜΗ ΑΝΑΝΕΩΜΕΝΗ ΕΞΩΤΕΡΙΚΑ, ΜΕΤΑ ΤΗΝ ΚΟΦΑΡΕΣΗ ΤΩΝ ΥΦΙΣΤΑΜΕΝΩΝ ΕΠΙΧΡΙΣΜΑΤΩΝ ΚΑΙ ΤΗΣ ΧΡΩΜΑΤΙΖΟΜΕΝΗ ΕΞΩΤΕΡΙΚΑ, ΜΕΤΑ ΤΗΝ ΚΑΘΑΡΕΣΗ ΤΩΝ ΥΦΙΣΤΑΜΕΝΩΝ ΕΠΙΧΡΙΣΜΑΤΩΝ ΚΑΙ ΤΗΣ ΕΝΙΣΧΥΤΙΚΕΣ ΕΡΓΑΣΙΕΣ ΜΕ ΜΟΝΟΛΙΘΟ ΕΞΩΤΕΡΙΚΟ ΜΑΝΔΥΑ ΟΡΙΖΟΜΕΝΟΥ ΣΧΥΡΟΔΕΜΑΤΟΣ ΚΑΙ ΝΕΑ ΕΝΕΜΑΤΑ ΚΑΙ ΝΕΑ ΑΡΜΟΑΟΡΗΜΑΤΑ

③ ΕΞΩΤΕΡΙΚΗ ΤΟΙΧΟΠΟΙΙΑ ΑΠΟ ΑΡΤΟΛΙΘΟΔΟΜΗ, ΕΠΑΝΕΧΡΙΣΜΕΝΗ ΚΑΙ ΧΡΩΜΑΤΙΖΟΜΕΝΗ ΕΞΩΤΕΡΙΚΑ, ΜΕΤΑ ΤΗΝ ΚΟΦΑΡΕΣΗ ΕΠΙΧΡΙΣΜΑΤΩΝ ΚΑΙ ΤΙΣ ΕΝΙΣΧΥΤΙΚΕΣ ΕΡΓΑΣΙΕΣ ΜΕ ΜΟΝΟΛΙΘΟ ΕΞΩΤΕΡΙΚΟ ΜΑΝΔΥΑ ΟΡΙΖΟΜΕΝΟΥ ΣΧΥΡΟΔΕΜΑΤΟΣ ΚΑΙ ΝΕΑ ΕΝΕΜΑΤΑ ΚΑΙ ΝΕΑ ΑΡΜΟΑΟΡΗΜΑΤΑ

④ ΚΟΡΝΟΥΑΑ ΕΠΙΣΤΕΨΗΣ ΜΕ ΚΟΙΛΟΚΡΤΑ ΚΥΜΑΤΙΑ ΚΑΙ ΟΔΟΝΤΟΤΗ ΤΑΝΙΑ (ΕΠΑΝΑΚΑΤΑΣΚΕΥΗ ΜΕ ΤΡΑΒΙΚΤΟ ΤΣΙΜΕΝΤΟΚΟΝΙΑΜΑ ΜΕΤΑ ΤΙΣ ΣΤΕΡΕΟΤΗΚΕΣ ΕΡΓΑΣΙΕΣ ΕΝΦΩΝΑ ΜΕ ΤΗΝ ΑΡΧΙΚΗ ΜΟΡΦΗ)

⑤ ΕΝΙΣΧΥΜΕΝΗ ΚΟΡΝΙΖΑ ΜΕ ΚΟΙΛΟΚΡΤΑ ΚΥΜΑΤΙΑ, ΜΑΡΜΑΡΙΝΗ ΕΠΙΚΑΛΥΨΗ ΚΑΙ ΦΡΑΙΣΤΑΛΛΥΟΥ (ΕΠΑΝΑΚΑΤΑΣΚΕΥΗ ΜΕ ΤΡΑΒΙΚΤΟ ΤΣΙΜΕΝΤΟΚΟΝΙΑΜΑ ΜΕΤΑ ΤΙΣ ΣΤΕΡΕΟΤΗΚΕΣ ΕΡΓΑΣΙΕΣ ΕΝΦΩΝΑ ΜΕ ΤΗΝ ΑΡΧΙΚΗ ΜΟΡΦΗ)

⑥ ΠΑΙΔΙΚΟ ΚΟΥΦΩΜΑΤΟΣ Ή ΓΠΟΙΑΚΗΣ ΑΙΜΗΣ ΚΤΙΡΙΟΥ (ΕΠΑΝΑΚΑΤΑΣΚΕΥΗ ΜΕ ΤΡΑΒΙΚΤΟ ΤΣΙΜΕΝΤΟΚΟΝΙΑΜΑ ΜΕΤΑ ΤΙΣ ΣΤΕΡΕΟΤΗΚΕΣ ΕΡΓΑΣΙΕΣ ΕΝΦΩΝΑ ΜΕ ΤΗΝ ΑΡΧΙΚΗ ΜΟΡΦΗ)

⑦ ΝΕΟ ΞΥΛΙΝΟ ΣΥΝΘΕΤΟ ΠΑΡΑΘΥΡΟ, ΜΕ ΔΙΠΛΟΥΣ ΘΕΡΜΟΜΟΝΤΙΚΟΥΣ ΥΑΛΟΠΙΝΑΚΕΣ ΚΑΙ ΜΕΤΑΛΛΙΚΟ ΚΙΡΚΑΛΙΟΝΑ ΑΣΦΑΛΕΙΑΣ (ΓΡΙΤΟΟΛΟΓΙΑΣ ΣΥΜΦΩΝΑ ΜΕ ΤΟΝ ΠΙΝΑΚΑ ΚΟΥΦΩΜΑΤΩΝ)

⑧ ΔΙΑΝΟΙΞΗ ΚΑΙ ΚΑΤΑΣΚΕΥΗ ΝΕΟΥ ΞΥΛΙΝΟΥ ΑΝΟΙΓΟΜΕΝΟΥ ΠΑΡΑΘΥΡΟΥ ΧΥΑΙΜΕΙΟΥ, ΜΕ ΔΙΠΛΟΥΣ ΘΕΡΜΟΜΟΝΤΙΚΟΥΣ ΥΑΛΟΠΙΝΑΚΕΣ ΚΑΙ ΜΕΤΑΛΛΙΚΟ ΚΙΡΚΑΛΙΟΝΑ ΑΣΦΑΛΕΙΑΣ (ΓΡΙΤΟΟΛΟΓΙΑΣ ΣΥΜΦΩΝΑ ΜΕ ΤΟΝ ΠΙΝΑΚΑ ΚΟΥΦΩΜΑΤΩΝ)

⑨ ΝΕΟ ΞΥΛΙΝΟ ΣΥΝΘΕΤΟ ΠΑΡΑΘΥΡΟ (ΦΕΓΓΙΤΗΣ), ΜΕ ΔΙΠΛΟΥΣ ΘΕΡΜΟΜΟΝΤΙΚΟΥΣ ΥΑΛΟΠΙΝΑΚΕΣ ΚΑΙ ΜΕΤΑΛΛΙΚΟ ΚΙΡΚΑΛΙΟΝΑ ΑΣΦΑΛΕΙΑΣ (ΓΡΙΤΟΟΛΟΓΙΑΣ ΣΥΜΦΩΝΑ ΜΕ ΤΟΝ ΠΙΝΑΚΑ ΚΟΥΦΩΜΑΤΩΝ)

⑩ ΝΕΟ ΞΥΛΙΝΟ ΣΥΝΘΕΤΟ ΠΑΡΑΘΥΡΟ, ΜΕ ΔΙΠΛΟΥΣ ΘΕΡΜΟΜΟΝΤΙΚΟΥΣ ΥΑΛΟΠΙΝΑΚΕΣ ΚΑΙ ΜΕΤΑΛΛΙΚΟ ΚΙΡΚΑΛΙΟΝΑ ΑΣΦΑΛΕΙΑΣ (ΓΡΙΤΟΟΛΟΓΙΑΣ ΣΥΜΦΩΝΑ ΜΕ ΤΟΝ ΠΙΝΑΚΑ ΚΟΥΦΩΜΑΤΩΝ)

⑪ ΝΕΑ ΞΥΛΙΝΗ ΕΞΩΘΥΡΑ, ΜΕ ΣΤΑΘΕΡΟ ΦΕΓΓΙΤΗ ΜΕ ΔΙΠΛΟΥΣ ΥΑΛΟΠΙΝΑΚΕΣ (ΓΡΙΤΟΟΛΟΓΙΑΣ ΣΥΜΦΩΝΑ ΜΕ ΤΟΝ ΠΙΝΑΚΑ ΚΟΥΦΩΜΑΤΩΝ)

⑫ ΑΝΤΙΚΑΤΑΣΤΑΣΗ ΕΞΩΤΕΡΙΚΗΣ ΥΠΑΡΧΟΥΣΑΣ ΘΥΡΑΣ ΜΕ ΝΕΟ ΞΥΛΙΝΟ ΠΑΡΑΘΥΡΟ (ΓΡΙΤΟΟΛΟΓΙΑΣ ΣΥΜΦΩΝΑ ΜΕ ΤΟΝ ΠΙΝΑΚΑ ΚΟΥΦΩΜΑΤΩΝ)

⑬ ΝΕΑ ΞΥΛΙΝΗ ΤΟΞΟΤΗ ΕΞΩΘΥΡΑ ΜΕ ΣΤΑΘΕΡΟ ΦΕΓΓΙΤΗ (ΑΝΑΚΑΤΑΣΚΕΥΗ ΣΥΜΦΩΝΑ ΜΕ ΤΟΝ ΠΙΝΑΚΑ ΚΟΥΦΩΜΑΤΩΝ)

⑭ ΝΕΟ ΞΥΛΙΝΟ ΠΑΡΑΘΥΡΟ, ΜΕ ΥΑΛΟΣΤΑΣΙΑ ΚΑΙ ΕΞΩΘΥΛΟ ΤΑΜΠΛΑΛΟΤΟ (ΑΝΑΚΑΤΑΣΚΕΥΗ ΣΥΜΦΩΝΑ ΜΕ ΤΟΝ ΠΙΝΑΚΑ ΚΟΥΦΩΜΑΤΩΝ)

⑮ ΚΑΤΑΣΚΕΥΗ ΝΕΑΣ ΞΥΛΙΝΗΣ ΣΤΕΓΗΣ ΚΑΙ ΕΠΙΚΕΦΑΛΙΔΗ ΜΕ ΚΕΦΑΛΙΔΑ ΡΩΜΑΪΚΟΥ ΤΥΠΟΥ

⑯ ΑΝΤΙΚΑΤΑΣΤΑΣΗ ΥΦΙΣΤΑΜΕΝΗΣ ΣΤΕΓΗΣ ΜΕ ΝΕΑ ΞΥΛΙΝΗ ΚΑΙ ΕΠΙΚΕΦΑΛΙΔΗ ΜΕ ΚΕΦΑΛΙΔΑ ΡΩΜΑΪΚΟΥ ΤΥΠΟΥ

⑰ ΑΝΑΚΑΤΑΣΚΕΥΗ ΥΠΕΡΥΨΩΜΕΝΟΥ ΤΜΗΜΑΤΟΣ ΣΤΕΓΗΣ

⑱ ΠΕΡΙΦΡΑΞΗ ΜΕΤΑΛΛΙΚΗΣ ΚΑΤΑΣΚΕΥΗΣ

⑲ ΑΝΑΚΑΤΑΣΚΕΥΗ ΔΙΑΚΟΣΜΗΤΙΚΗΣ ΚΟΡΝΙΖΑΣ ΑΠΟ ΑΛΑΒΕΛΗΛΗΝΕΣ ΕΠΡΟΣΕΙΣ ΟΑΟΝΤΟΤΗΣ ΤΑΝΙΑΣ, ΑΠΟ ΣΜΙΛΙΑΝΗ ΚΕΦΑΜΙΔΙΑ, ΟΟΣΑ Η ΚΑΝΟΝΙΚΑ ΤΟΠΟΘΕΤΗΜΕΝΑ

ΥΠΟΥΡΓΕΙΟ ΠΕΡΙΒΑΛΛΟΝΤΟΣ ΕΝΕΡΓΕΙΑΣ ΚΑΙ ΚΛΙΜΑΤΙΚΗΣ ΑΛΛΑΓΗΣ

Α/ΝΣΗ ΠΟΛΕΟΔΟΜΙΚΟΥ ΣΧΕΔΙΑΣΜΟΥ
ΤΜΗΜΑ ΠΑΡΑΔΟΣΙΑΚΩΝ ΟΙΚΙΣΜΩΝ

ΘΕΣΗ: ΚΑΛΛΙΘΕΑ Ν. ΑΤΤΙΚΗΣ

ΘΕΜΑ: Συμπληρωματική Υποψήφιες σταθφοση για Ειδική ρύθμιση στο δυο διαιρητα κτίριο σχολικού συγκροτήματος, επί των οδών Κρήτου και Θεφγέη, 31 Ο.Τ. 12

ΠΡΩΤΟΤΥΠΟ

ΚΤΙΡΙΟ 2 Ν.Δ. ΟΨΗ (ΑΠΟ ΑΥΑΗ ΔΗΜ/ΚΟΥ ΣΧΟΛΕΙΟΥ)
ΚΤΙΡΙΟ 1 - ΚΤΙΡΙΟ 2
Ν.Δ. ΟΨΗ (ΑΠΟ ΗΛΙΑΓΡΕΙΟ)

ΚΛΙΜΑΚΑ : 1:50

ΥΠΟΥΡΓΕΙΟ ΠΕΡΙΒΑΛΛΟΝΤΟΣ ΕΝΕΡΓΕΙΑΣ & ΚΛΙΜΑΤΙΚΗΣ ΑΛΛΑΓΗΣ
Υεοδοηλιος ειδικως ορων και με-
ΤΕΥΧΟΣ ΤΗΝ ΑΠΟΦ. Γ 3367/10 ΑΠΟΦΑΣΗ
ΠΕΙ ρισμους δομης στε διατηρεται
κτιριο του βλεπεται 91 του ειναιμερ-
λιχου μου βοηθεια σε του δημου λαμπιδεα
(ν. ηγεταμο)
ΑΘΗΝΑ 30 Ιουλιου 2010
Ο ΔΗΜΗΣ
Ι. Λαμπιδονιος

Αρ. φακ. 185/10
σχ. 9

ΕΑΜΟΣΘΕΗΚΑΝ ΕΙΣ ΤΟ ΥΠ' ΑΡΙΘΜ. 383 ΦΥΑΛΟ ΤΟΥ ΑΡΗ ΤΕΥΧΟΥΣ ΤΗΣ ΕΘΝΙΚΕΓΑΣ ΤΗΣ ΚΥΒΕΡΝΗΣΕΩΣ
ΤΗΣ Ε.Σκαρλάτος 2010

ΧΟΡΗΓΕΙΤΑΙ ΚΑΤΟΠΙΝ ΑΙΤΗΜΑΤΟΣ ΧΟΡΗΓΕΙΤΑΙ ΚΑΤΟΠΙΝ ΑΙΤΗΜΑΤΟΣ