



ΑΝΑΘΕΩΡΗΣΗ	3		
	2		
	1		
	0		
Α/Α	ΗΜΕΡΟΜΗΝΙΑ	ΠΕΡΙΓΡΑΦΗ	

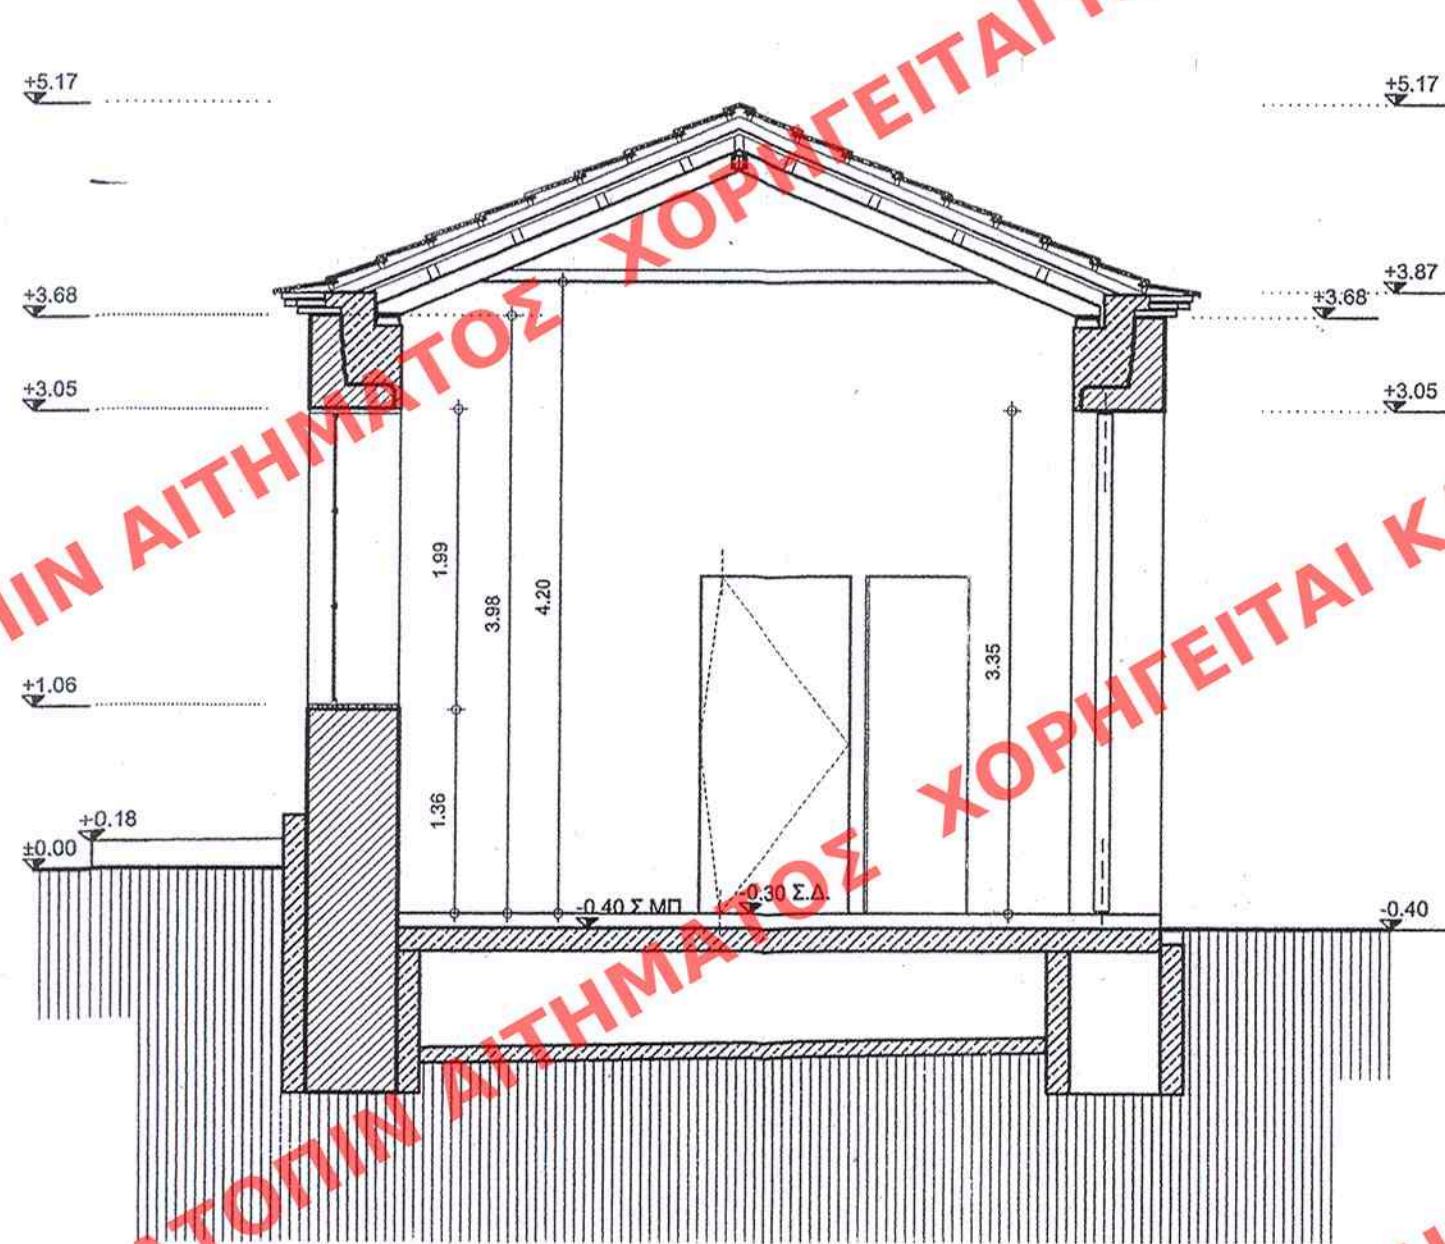

ΤΟΜΗ T1

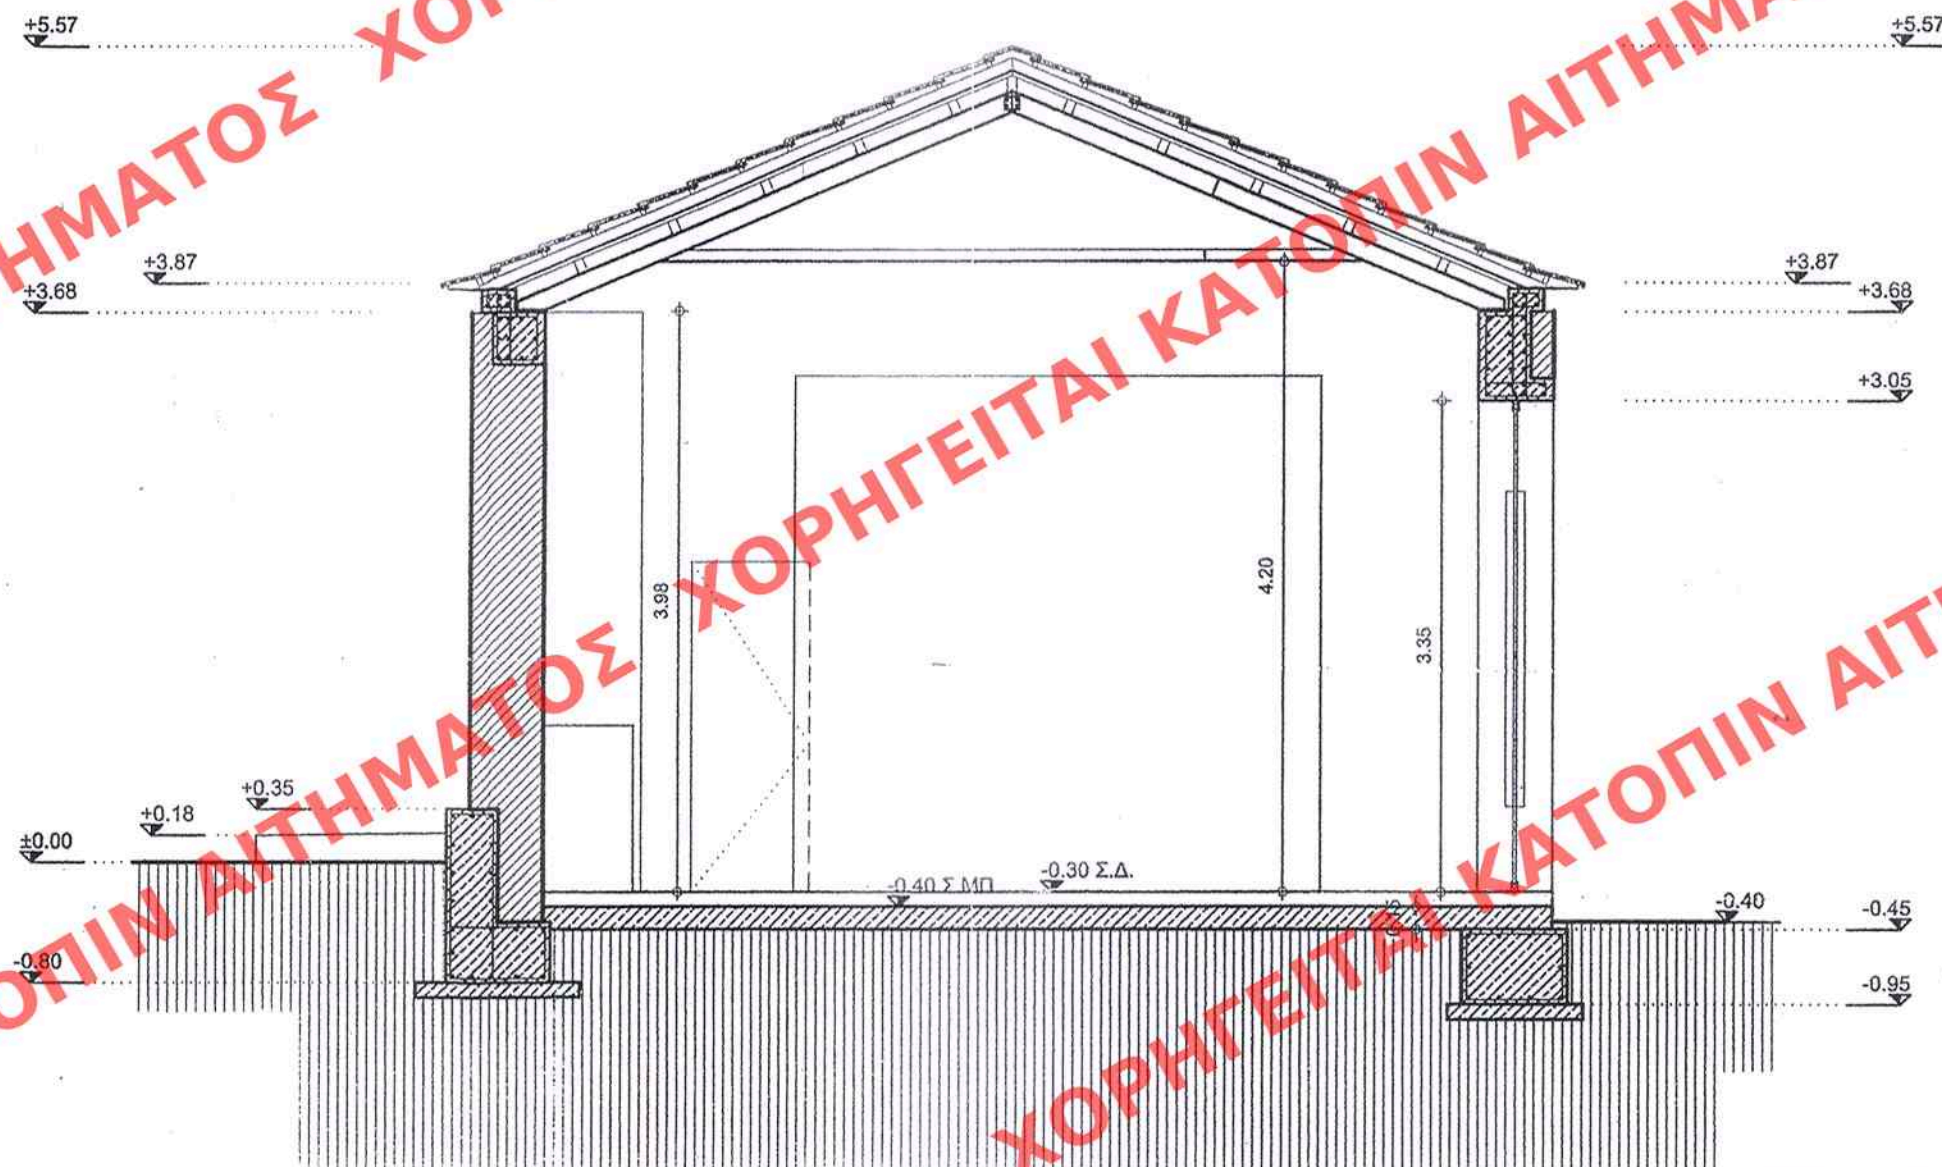

ΤΟΜΗ T2

ΠΡΩΤΟΤΥΠΟ

ΥΠΟΥΡΓΕΙΟ ΠΕΡΙΒΑΛΛΟΝΤΟΣ
ΕΝΕΡΓΕΙΑΣ & ΚΛΙΜΑΤΙΚΗΣ ΑΛΛΑΓΗΣ
ΣΥΝΟΔΕΥΕΙ ΤΗΝ ΥΠΟΛΟΓΙΣΤΗΡΙΑ Γ. 50524/10. ΠΡΟΣΦΑΤΗ
ΠΕΡΙ ΚΑΘΟΡΙΣΜΟΥ ΕΙΔΙΚΩΝ ΟΡΩΝ ΚΑΙ ΠΕΡΙΟΡΙΣ-
ΜΩΝ ΔΟΜΗΣΗΣ ΣΤΟ ΔΙΑΤΗΡΗΤΕΟ ΒΙΟΜΗΧΑΝΙΚΟ
ΣΥΓΚΡΟΤΗΜΑ ΚΤΙΡΙΩΝ (ΠΡΩΤΗ ΚΟΝΔΕΡΒΟΡΑΙΟ
"ΑΓΙΩΝ") ΠΟΥ ΒΡΙΣΚΕΤΑΙ ΕΝΤΟΣ ΤΗΣ ΕΘΝΙΚΗΣ
ΟΔΟΥ ΝΑΥΠΛΙΟΥ - ΕΠΙΔΑΥΡΟΥ ΣΕ ΕΚΤΟΣ ΣΧΕΔΙΟΥ
ΠΕΡΙΟΧΗ ΤΟΥ ΝΑΥΠΛΙΟΥ (Υ. ΑΡΧΑΙΟΛΟΓΙΑ)
ΑΘΗΝΑ 19. Νοεμβρίου 10
Δ/ΝΤΗΣ

Αρ. Φακ. 160/10
σχ. 20

ΥΠΟΥΡΓΕΙΟ
ΠΕΡΙΒΑΛΛΟΝΤΟΣ
ΕΝΕΡΓΕΙΑΣ
ΚΑΙ ΚΛΙΜΑΤΙΚΗΣ ΑΛΛΑΓΗΣ

Δ/ΝΣΗ ΠΟΛΕΟΔΟΜΙΚΟΥ ΣΧΕΔΙΑΣΜΟΥ
ΤΜΗΜΑ ΠΑΡΑΔΟΣΙΑΚΩΝ ΟΙΚΙΣΜΩΝ

ΘΕΣΗ: ΝΑΥΠΛΙΟ

ΘΕΜΑ: Συμπληρωματική Υπουργική
απόφαση για τον καθορισμό
ειδικών όρων δόμησης στο
διατηρητέο βιομηχανικό
συγκρότημα κτιρίων επί της
Εθνικής οδού Ναυπλίου -
Επιδαύρου (εκτός σχεδίου
περιοχή)

ΚΤΙΡΙΟ 3
ΤΟΜΕΣ

ΚΛΙΜΑΚΑ : 1 : 50