

ΑΝΑΘΕΩΡΗΣΗ	3		
	2		
	1		
	0		
	Α/Α	ΗΜΕΡΟΜΗΝΙΑ	ΠΕΡΙΓΡΑΦΗ

ΥΠΟΥΡΓΕΙΟ ΠΕΡΙΒΑΛΛΟΝΤΟΣ
ΕΝΕΡΓΕΙΑΣ ΚΑΙ ΚΛΙΜΑΤΙΚΗΣ ΑΛΛΑΓΗΣ
ΣΥΝΟΧΗ ΕΠΙΧΕΙΡΗΣΙΑΣ
Γ. 50524/10
Καθορισμός ειδικών όρων και προϋποθέσεων
δότησης στο διατηρητέο βιομηχανικό συγκρότημα
κτιρίων (πρώην Κοναρωτικό "Αυθόα") που βρίσκεται
στην Εθνική Οδό Ναυπλίου - Επιδαύρου 66
Εκτός βλεπόμενης περιοχής ταμναυγίας
(1η Αρχειοθέση)
19.12.2010
Δ. Παναγιώτου

ΣΥΜΠΛΗΡΩΣΗ ΕΙΣ ΤΟ ΥΠ' ΑΡΙΘΜ. 527... ΟΥΛΑ...
ΑΔΠ... ΤΕΛΟΥΣ ΤΗΣ ΕΠΙΧΕΙΡΗΣΙΑΣ ΤΗΣ ΚΥΒΕΡΝΗΣΕΩΣ
7 Δεκεμβρίου 2010

Αρ. Πρωτ. 160/10
σχ. 20

ΥΠΟΥΡΓΕΙΟ
ΠΕΡΙΒΑΛΛΟΝΤΟΣ
ΕΝΕΡΓΕΙΑΣ
ΚΑΙ ΚΛΙΜΑΤΙΚΗΣ ΑΛΛΑΓΗΣ



Δ/ΝΣΗ ΠΟΛΕΟΔΟΜΙΚΟΥ ΣΧΕΔΙΑΣΜΟΥ
ΤΜΗΜΑ ΠΑΡΑΔΟΣΙΑΚΩΝ ΟΙΚΙΣΜΩΝ

ΘΕΣΗ: ΝΑΥΠΛΙΟ

ΘΕΜΑ: Συμπληρωματική Υπουργική
απόφαση για τον καθορισμό
ειδικών όρων δόμησης στο
διατηρητέο βιομηχανικό
συγκρότημα κτιρίων επί της
Εθνικής οδού Ναυπλίου -
Επιδαύρου (εκτός σχεδίου
περιοχή)

ΦΥΛΑΚΙΟ ΕΙΣΟΔΟΥ
ΑΝΑΤΟΛΙΚΗ ΚΑΙ ΝΟΤΙΑ ΟΨΗ

ΚΛΙΜΑΚΑ : 1 : 50

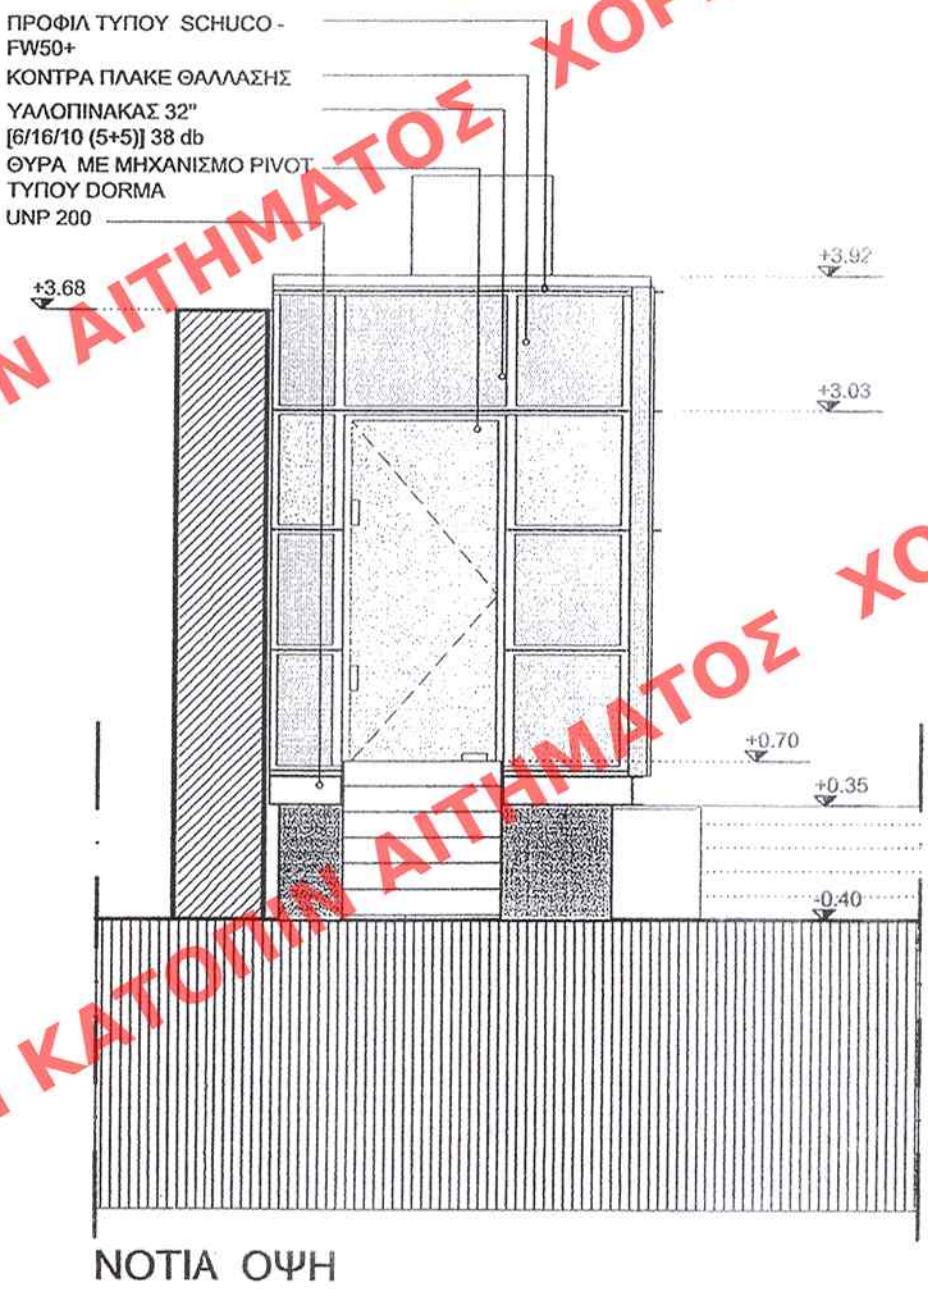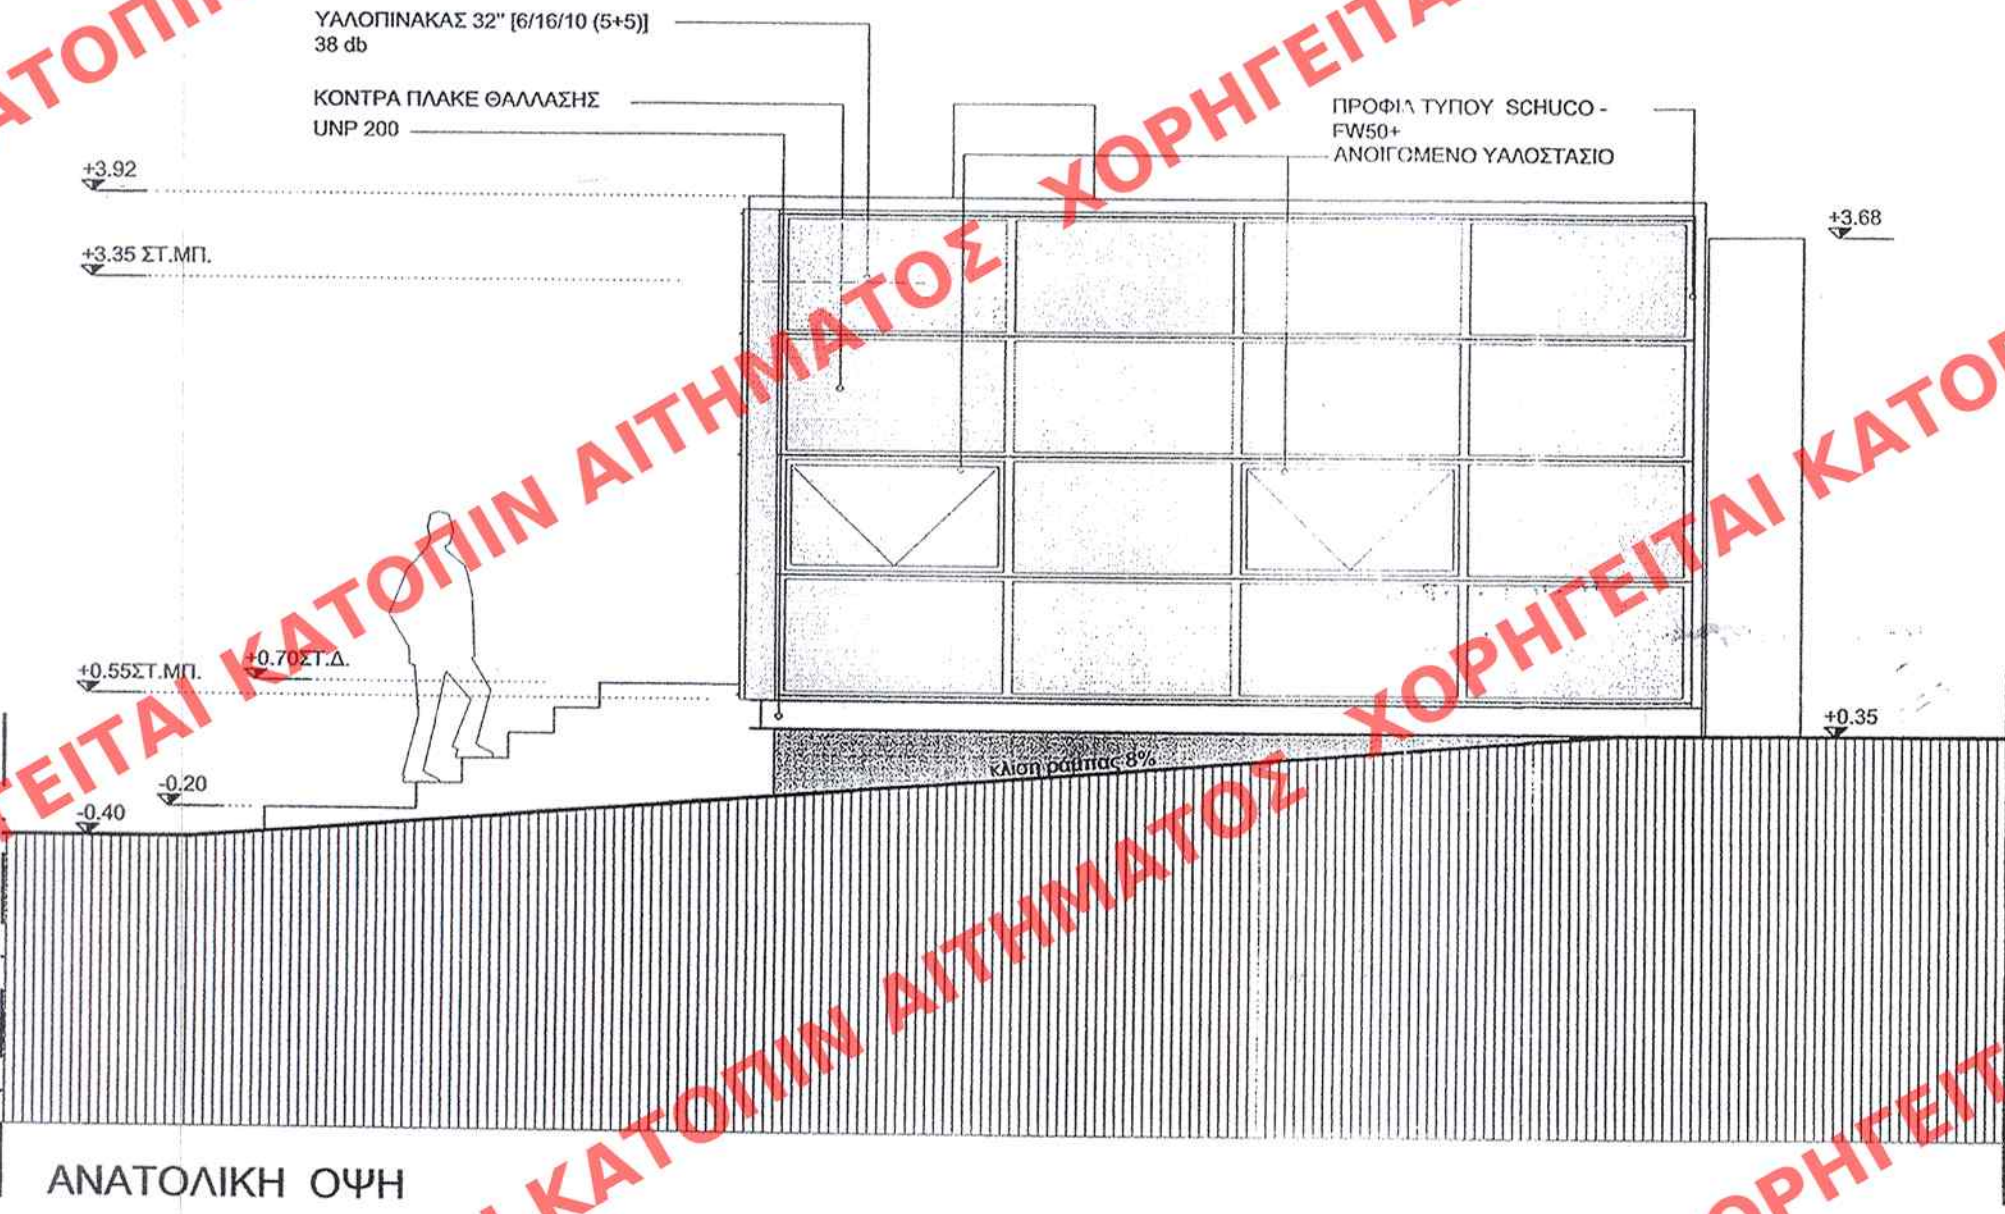

ΠΡΩΤΟΤΥΠΟ