ΧΟΡΗΓΕΙΤΑΙ ΚΑΤΟΠΙΝ ΑΙΤΗΜΑΤΟΣ ΧΟΡΗΓΕΙΤΑΙ ΚΑΤΟΠΙΝ ΑΙΤΗΜΑΤΟΣ ΧΟΡΗΓΕΙΤΑΙ ΚΑΤΟΠΙΝ ΑΙΤΗΜΑΤΟΣ ΧΟΡΗΓΕΙΤΑΙ ΚΑΤΟΠΙΝ ΑΙΤ

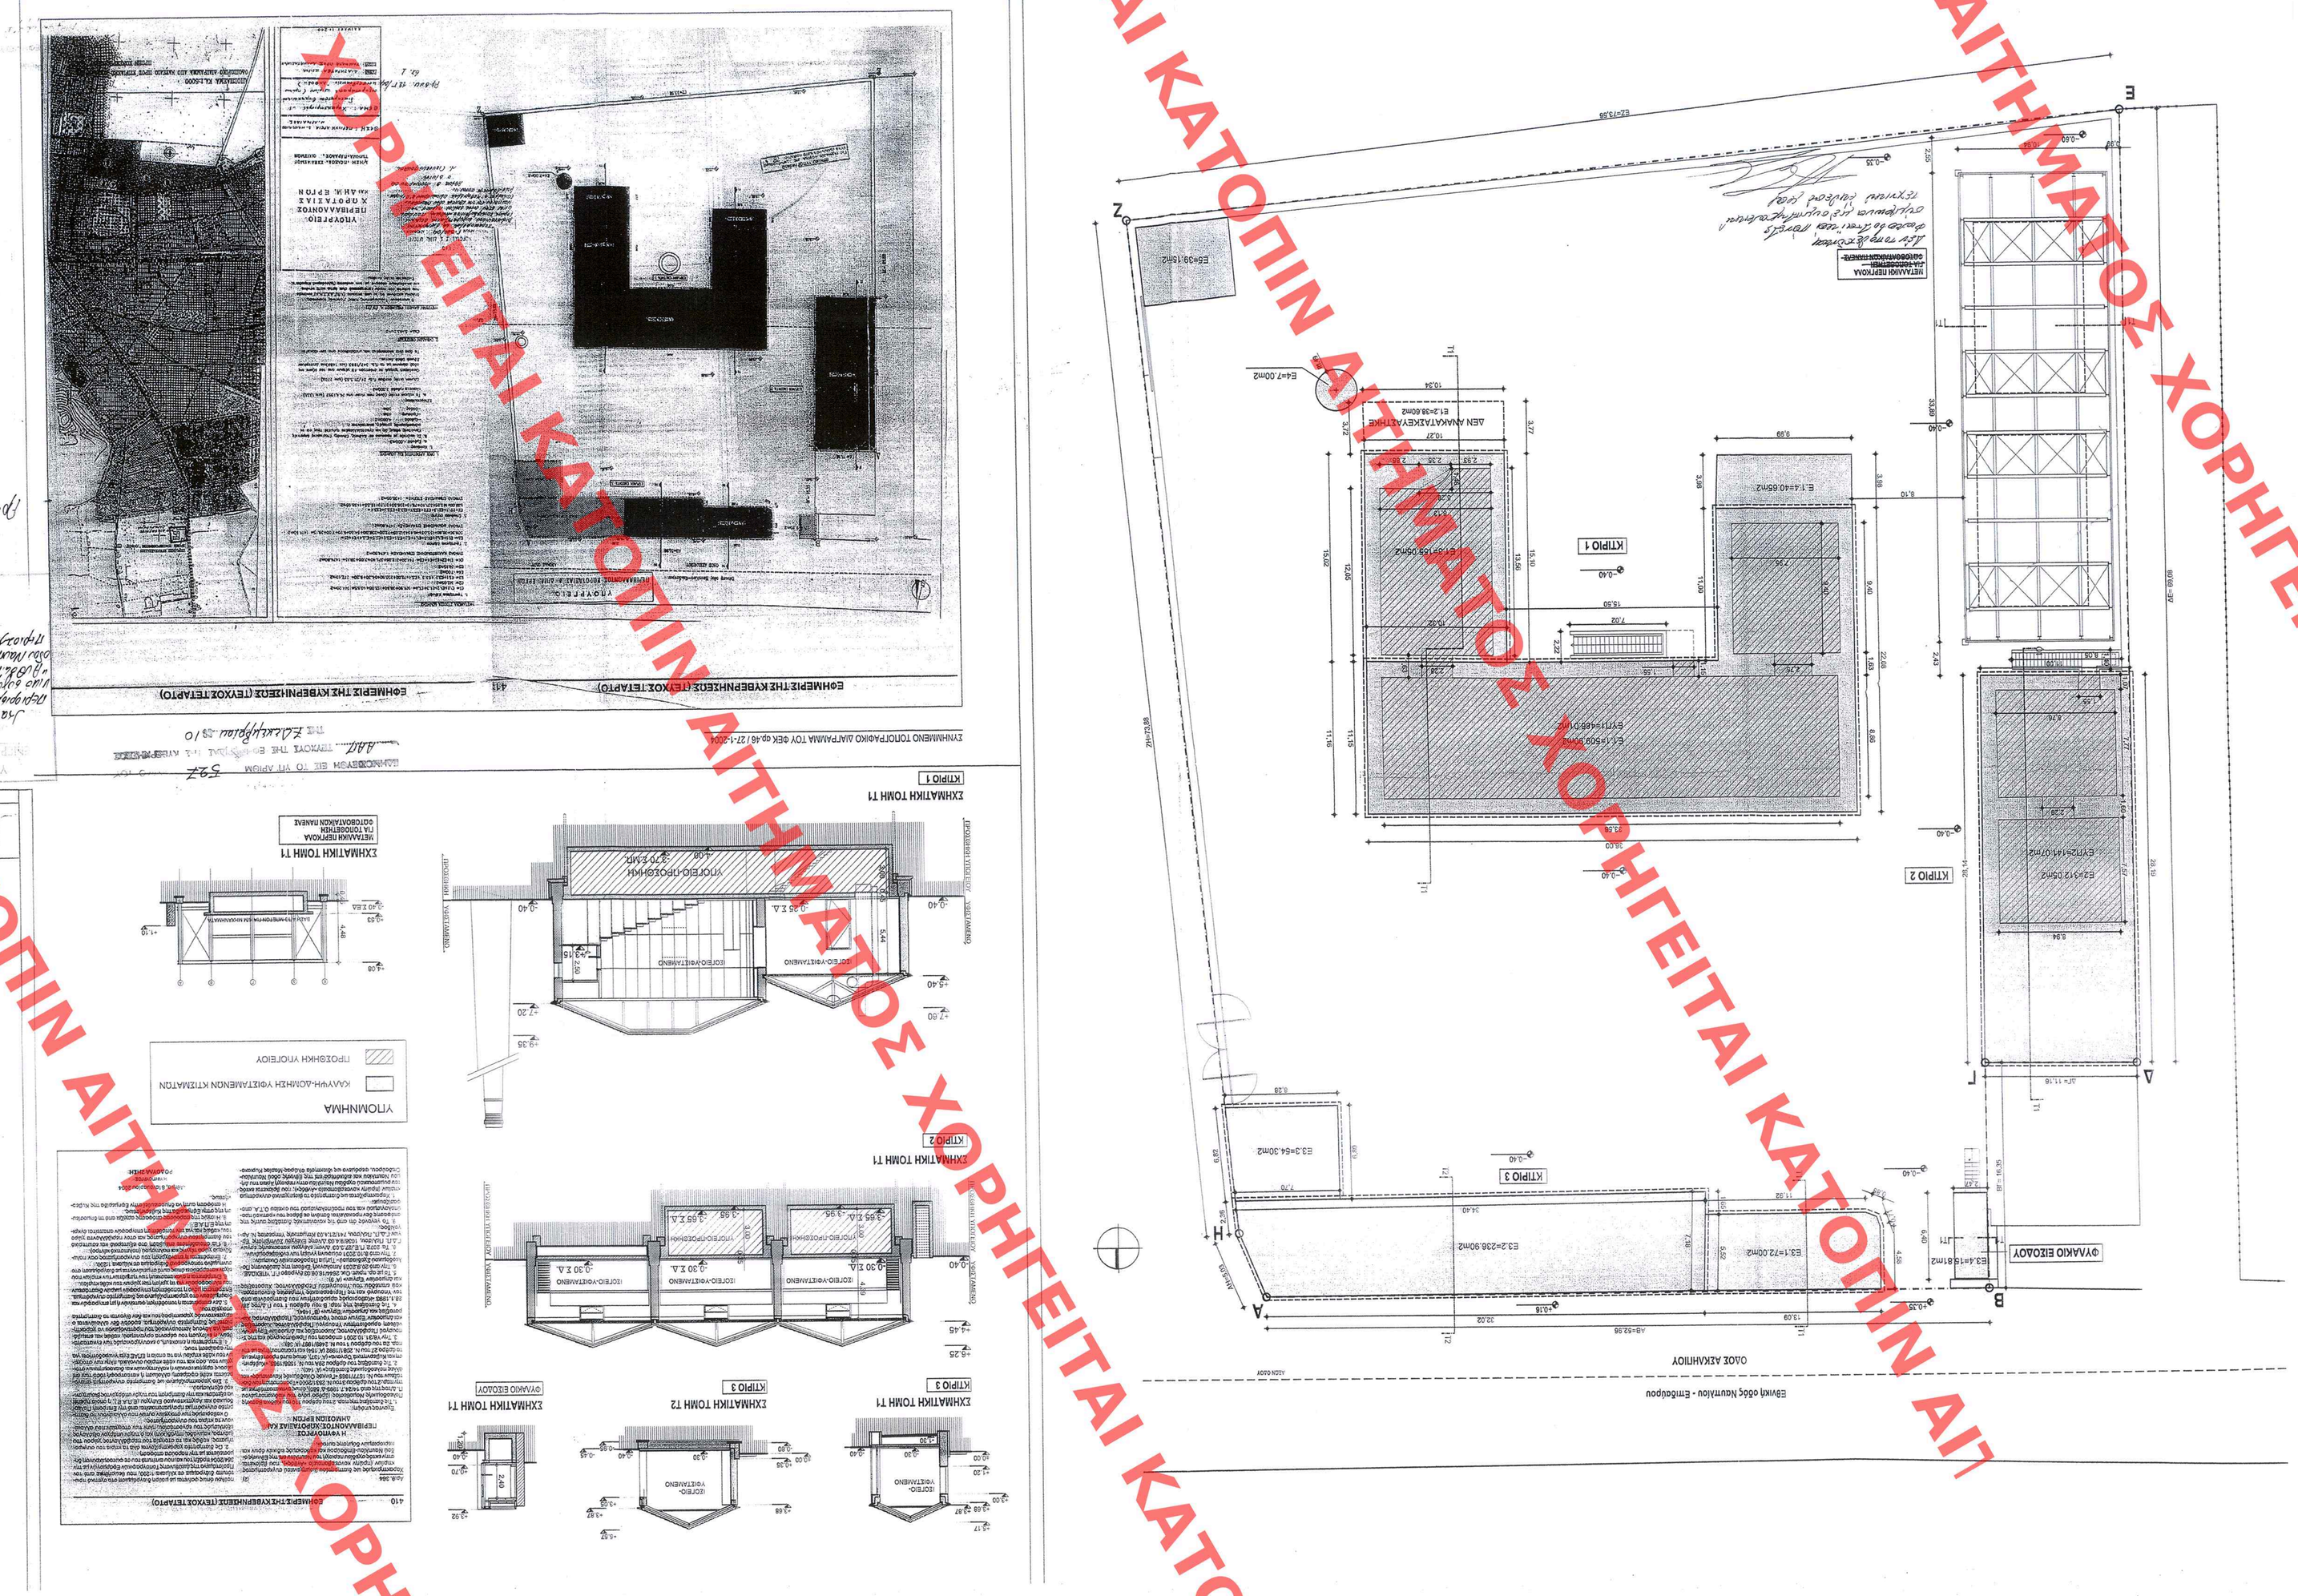
ΥΠΟΥΡΓΕΙΟ ΠΕΡΙΒΑΛΛΟΝΤΟΣ ΕΝΕΡΓΕΙΑΣ
ΔΙΕΥΘΥΝΣΗ ΠΕΡΙΒΑΛΛΟΝΤΙΚΗΣ ΑΔΕΙΟΔΟΤΗΣΗΣ ΕΡΓΩΝ ΚΑΙ ΚΛΙΜΑΤΙΚΗΣ ΑΛΛΑΓΗΣ
ΑΝΕΗ: ΠΟΛΕΟΔΟΜΙΚΟΥ ΣΧΕΔΙΑΣΜΟΥ
ΤΜΗΜΑ ΠΑΡΑΔΟΣΙΑΚΩΝ ΟΙΚΙΣΜΩΝ
ΘΕΕΗ: ΝΑΥΠΛΙΟ
ΠΡΩΤΟΤΥΠΟ
ΘΕΜΑ: Ξυλοπλαστική Υπομονική αποθήκη για τον κδοβοιρίο ειδικού χώρου δοίμησης στο συγκρότημα κτιρίων επί της Εθνικής οδού Ναυπλίου – Επιδαύρου (εκτός οχεδίου περιοχή)
ΣΧΕΔΙΑΓΡΑΜΜΑ ΚΑΛΥΨΗΣ
ΚΛΙΜΑΚΑ : 1 : 200
ΘΕΜΕΛΙΣΗ ΤΗΣ ΚΥΒΕΡΝΗΣΕΩΣ (ΤΕΥΧΟΣ ΤΕΤΑΡΤΟ)
ΥΠΟΥΡΓΕΙΟ ΠΕΡΙΒΑΛΛΟΝΤΟΣ ΕΝΕΡΓΕΙΑΣ ΔΙΕΥΘΥΝΣΗ ΠΕΡΙΒΑΛΛΟΝΤΙΚΗΣ ΑΔΕΙΟΔΟΤΗΣΗΣ ΕΡΓΩΝ ΚΑΙ ΚΛΙΜΑΤΙΚΗΣ ΑΛΛΑΓΗΣ
ΣΥΝΗΜΜΕΝΟ ΤΟΠΟΓΡΑΦΙΚΟ ΔΙΑΓΡΑΜΜΑ ΤΟΥ ΦΕΚ 46/27-1-2004
ΚΤΙΡΙΟ 1
ΚΤΙΡΙΟ 2
ΚΤΙΡΙΟ 3
ΦΥΛΑΚΙΟ ΕΙΣΟΔΟΥ
ΟΔΟΣ ΛΕΩΝΙΔΙΟΥ
Εθνική οδός Ναυπλίου - Επιδαύρου
ΣΧΗΜΑΤΙΚΗ ΤΟΜΗ Τ1
ΣΧΗΜΑΤΙΚΗ ΤΟΜΗ Τ2
ΣΧΗΜΑΤΙΚΗ ΤΟΜΗ Τ3
ΥΠΟΜΝΗΜΑ
ΚΑΛΥΨΗ-ΔΟΜΗΣΗ ΥΦΙΣΤΑΜΕΝΩΝ ΚΤΙΣΜΑΤΩΝ
ΠΡΟΣΘΗΚΗ ΥΠΟΓΕΙΟΥ
ΠΡΟΤΑΣΗ ΕΚΤΕΛΕΣΗΣ ΕΡΓΩΝ ΚΑΛΥΨΗΣ ΥΦΙΣΤΑΜΕΝΩΝ ΚΤΙΣΜΑΤΩΝ
1. ΣΤΟΙΧΕΙΑ ΔΟΜΗΣΗΣ ΣΥΜΦΩΝΑ ΜΕ ΤΟ ΦΕΚ 46/27-1-2004
1α. ΚΑΛΥΨΗ ΥΦΙΣΤΑΜΕΝΩΝ ΚΤΙΣΜΑΤΩΝ
Ε1 = Ε1.1+Ε1.2+Ε1.3+Ε1.4= 609,90+238,90+165,05+40,65= 744,20m2
Ε2 = 312,06m2
Ε3 = Ε3.1+Ε3.2 =72,00+238,90=310,90 m2
Ε4 = 7,00m2
Ε5 = 39,15m2
ΣΥΝΟΛΟ ΚΑΛΥΨΗΣ = 1.474,30m2 (ΣΥΜΦΩΝΑ ΜΕ ΤΟ ΦΕΚ 46/27-1-2004)
1β. ΔΟΜΗΣΗ ΥΦΙΣΤΑΜΕΝΩΝ ΚΤΙΣΜΑΤΩΝ
Δ1= Ε1.1+Ε1.2+Ε1.3+Ε1.4+Ε2+Ε3.1+Ε3.2+Ε3.3+Ε3.4+Ε4+Ε5=
609,90+238,90+165,05+40,65+312,06+72,00+238,90+54,30+39,20=1.474,30m2
ΣΥΝΟΛΟ ΔΟΜΗΣΗΣ = 1.474,30m2 (ΣΥΜΦΩΝΑ ΜΕ ΤΟ ΦΕΚ 46/27-1-2004)
1γ. ΕΠΙΦΑΝΕΙΑ ΣΤΕΓΗΣ
ΕΣΤΕΓΗ=Ε1.1+Ε1.2+Ε1.3+Ε1.4+Ε2+Ε3.1+Ε3.2+Ε3.3+Ε3.4=
538,00+162,28+831,10+78,10+256,55+57,70+12,35=1.436,05m2
ΣΥΝΟΛΟ ΕΠΙΦΑΝΕΙΑΣ ΣΤΕΓΗΣ= 1.436,05m2 (ΣΥΜΦΩΝΑ ΜΕ ΤΟ ΦΕΚ 46/27/1/2004)
1δ. ΕΜΒΑΔΟΝ ΟΙΚΟΠΕΔΟΥ
Ε = 5.663,24m2
ΠΑΡΑΤΗΡΗΣΗ
- ΤΑ ΚΤΙΣΜΑΤΑ ΜΕ ΕΜΒΑΔΟΝ Ε3.3 ΚΑΙ Ε3.4 ΕΙΝΑΙ ΠΡΟΣ ΑΝΑΚΑΤΑΣΚΕΥΗ
- ΤΑ ΚΤΙΣΜΑΤΑ ΜΕ ΕΜΒΑΔΟΝ Ε3.2 ΕΙΝΑΙ ΠΡΟΣ ΔΕΜΗΣΗ ΑΝΑΚΑΤΑΣΚΕΥΗ
2. ΠΡΑΓΜΑΤΟΠΟΙΗΜΕΝΑ ΣΤΟΙΧΕΙΑ ΔΟΜΗΣΗΣ
2α. ΠΡΑΓΜΑΤΟΠΟΙΗΜΕΝΗ ΚΑΛΥΨΗ
Ε1 = Ε1.1+Ε1.2+Ε1.3+Ε1.4= 609,90+238,90+165,05+40,65= 755,60m2
Ε2 = 312,06m2
Ε3 = Ε3.1+Ε3.2 +Ε3.3 +Ε3.4=72,00+238,90+54,30+16,81= 379,01m2
Ε4 = 7,00m2
Ε5 = 39,15m2
ΣΥΝΟΛΟ ΠΡΑΓΜΑΤΟΠΟΙΗΜΕΝΗ ΚΑΛΥΨΗΣ = 1.442,81m2
2β. ΠΡΑΓΜΑΤΟΠΟΙΗΜΕΝΗ ΔΟΜΗΣΗ
Ε1 = Ε1.1+Ε1.2+Ε1.3+Ε1.4= 609,90+238,90+165,05+40,65= 755,60m2
Ε2 = 312,06m2
Ε3 = Ε3.1+Ε3.2 +Ε3.3 +Ε3.4=72,00+238,90+54,30+16,81= 379,01m2
Ε4 = 7,00m2
Ε5 = 39,15m2
Δ2= Ε1+Ε2+Ε3+Ε4+Ε5= 755,60+312,06+379,01+7,00+39,15= 1.442,81m2
ΣΥΝΟΛΟ ΠΡΑΓΜΑΤΟΠΟΙΗΜΕΝΗ ΔΟΜΗΣΗ = 1.442,81m2
2γ. ΕΜΒΑΔΟΝ ΠΡΟΣΘΗΚΗΣ ΥΠΟΓΕΙΟΥ (ΔΕΝ ΥΠΟΛΟΓΙΖΕΤΑΙ ΣΤΗΝ ΔΟΜΗΣΗ)
Ε1= 9,40X7,95+2,75X1,63+33,56X8,86+1,55X1,15+2,28X1,63+12,06X8,13+
1/2X2,93+6,28)X1,46=74,73+44,59+7,34+1,79+3,72+97,97+6,98= 468,01m2
ΣΥΝΟΛΟΜΗ ΕΠΙΦΑΝΕΙΑ ΠΡΟΣΘΗΚΗΣ ΥΠΟΓΕΙΟΥ= ΕΥΠ1+ΕΥΠ2=468,01+141,07= 627,08m2
ΕΥΠ2=1,55X1,07+8,75X7,77+2,28X1,60+8,9X7,57=1,66+68,07+3,65+67,68= 141,07m2
2δ. ΕΜΒΑΔΟΝ ΜΕΤΑΛΛΙΚΗΣ ΙΠΡΙΤΟΧΑΣ ΓΙΑ ΤΟΠΟΘΕΤΗΣΗ ΦΩΤΟΒΟΛΤΑΪΚΩΝ ΠΑΝΕΑΣ
(ΔΕΝ ΥΠΟΛΟΓΙΖΕΤΑΙ ΣΤΗΝ ΚΑΛΥΨΗ/ΔΟΜΗΣΗ)
ΕΠ=10,9X33,88= 370,78m2
ΑΑ | ΗΜΕΡΟΜΗΝΙΑ | ΠΕΡΙΓΡΑΦΗ
0 | | ΠΕΡΙΓΡΑΦΗ
1 | | ΗΜΕΡΟΜΗΝΙΑ
2 | | ΑΑ
Αναθεωρήσεις
ΠΡΟΤΑΣΗ ΕΚΤΕΛΕΣΗΣ ΕΡΓΩΝ ΚΑΛΥΨΗΣ ΥΦΙΣΤΑΜΕΝΩΝ ΚΤΙΣΜΑΤΩΝ
ΔΙΑΜΟΡΦΩΣΗ ΕΙΣ ΤΟ ΤΗ ΑΡΘΡΟ 592
ΑΑΠ: ΠΕΡΙΟΧΕΣ ΕΝΤΟΣ ΑΡΙΘΜΟΥ ΚΤΙΣΜΑΤΩΝ
Ζολιανίτης Δ.
ΠΡΩΤΟΤΥΠΟ
Α.Π. 1-9530/6
Δ.Ο.Υ. ΛΕΡΝΗΣ
Δ.Ο.Υ. ΛΕΡΝΗΣ
Δ.Ο.Υ. ΛΕΡΝΗΣ