
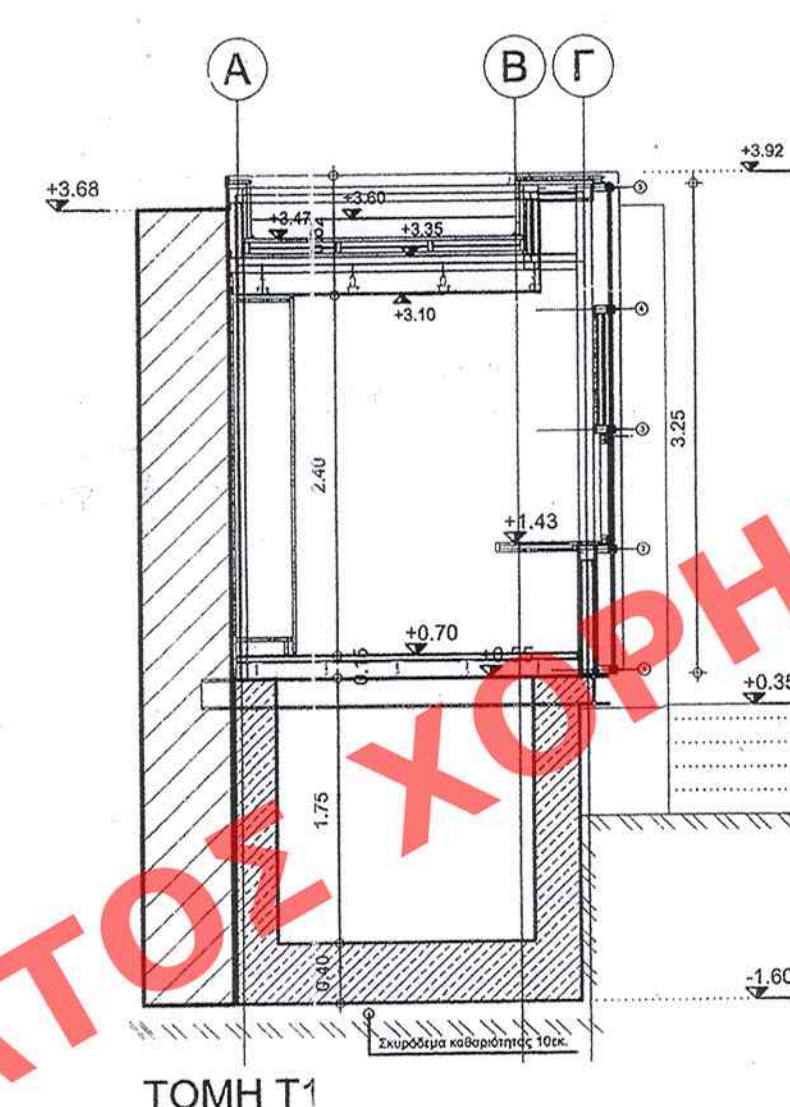


UNSCIPHER	3		
	2		
	1		
	0		
	ΔΙΑ	ΗΜΕΡΟΜΗΝΙΑ	ΠΕΡΙΓΡΑΦΗ

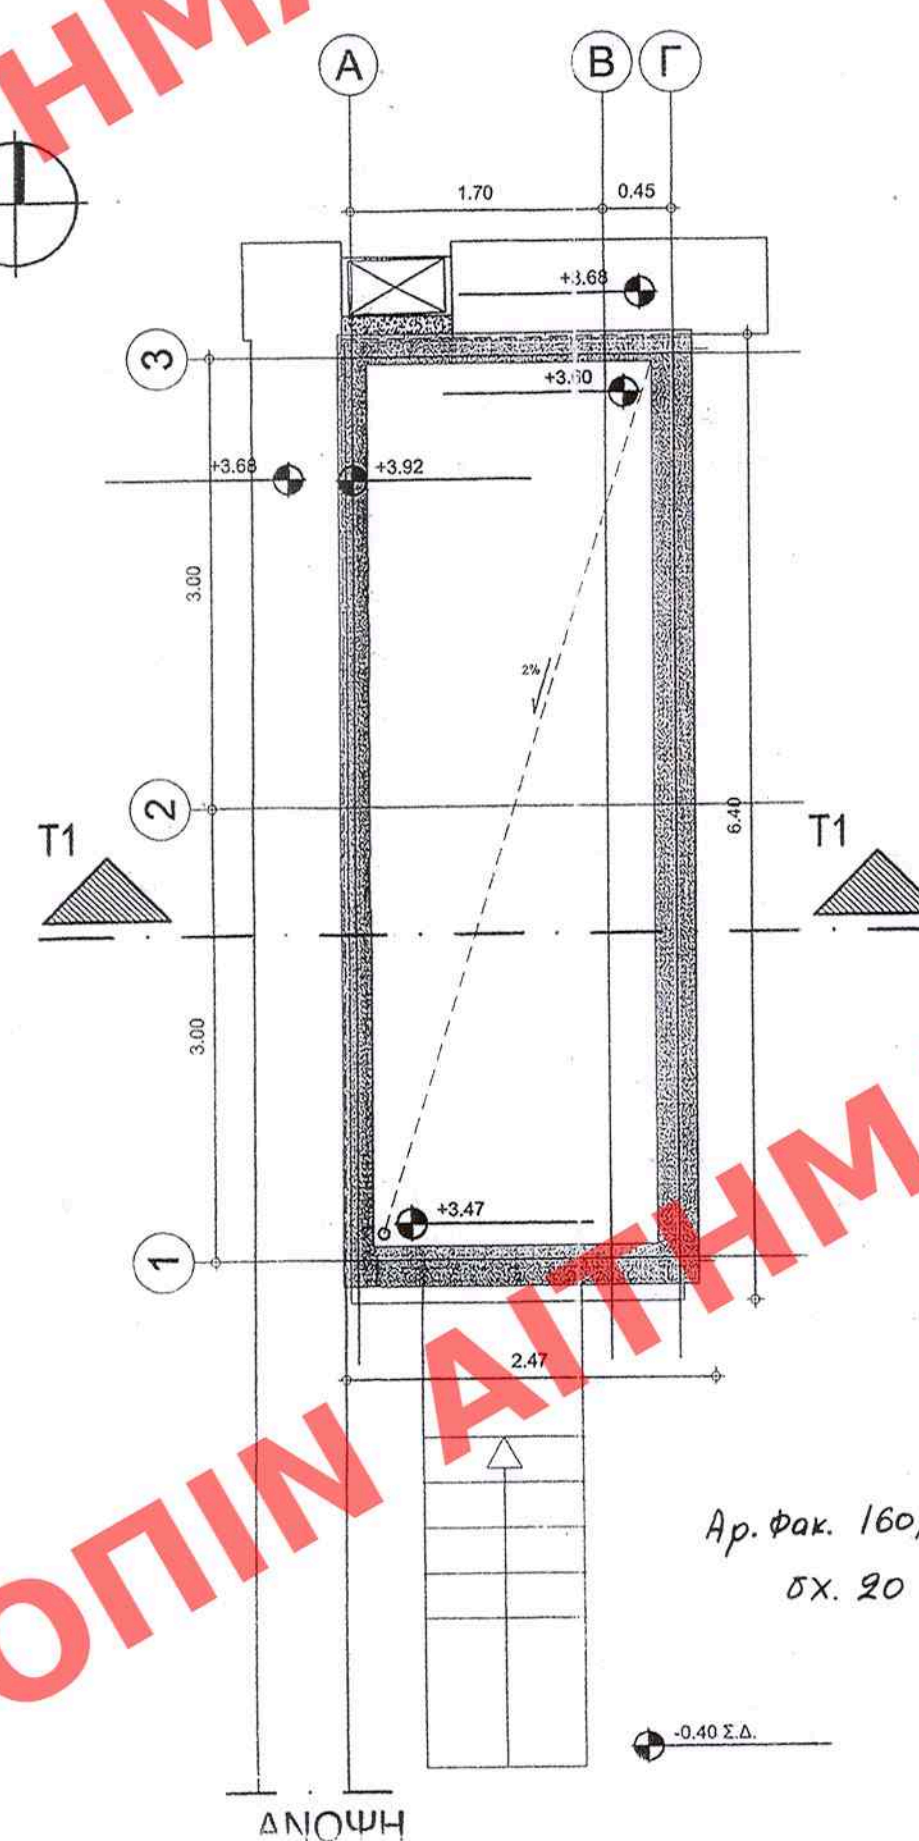

ΥΠΟΥΡΓΕΙΟ ΠΕΡΙΒΑΛΛΟΝΤΟΣ
ΕΝΕΡΓΕΙΑΣ & ΚΛΙΜΑΤΙΚΗΣ ΑΛΛΑΓΗΣ

ΣΥΝΔΕΥΣΗ ΠΙΝ ΥΠ ΑΡΙΘΜ. Γ. 50524/10, ΑΠΟΦΑΣΗ
ΠΕΡΙ καθορισμού ειδικών όρων και περιο-
μών διάθεσης στο διατηρητικό βιομηχα-
νικό διάθεσης κεραιών (πρώην κομβόεργο
συγκροτήματα κεραιών επί της Εθνικής
Αγίας ...) των βρισκόμενων επί της Εθνικής
Οδού Ναυπλίου - Επιδαύρου 08, εκτός α-
ξίου περιοχή του Μνησίου (v. Αρφαίδας
ΑΘΙΝΑ 19 Νοεμβρίου 2010
6/ΝΤΗΣ

... ΤΕΛΟΥΣ ΤΗΣ ΕΠΗΜΕΡΙΑΣ ΤΗΣ ΚΥΒΕΡΝΗΣΕΩΣ
ΤΗΣ 7 ΔΕΚΕΜΒΡΙΟΥ 2010.

ΠΡΩΤΟΤΥΠΟ

ΥΠΟΥΡΓΕΙΟ
ΠΕΡΙΒΑΛΛΟΝΤΟΣ
ΕΝΕΡΓΕΙΑΣ
ΚΑΙ ΚΛΙΜΑΤΙΚΗΣ ΑΛΛΑΓΗΣ

Δ/ΝΣΗ ΠΟΛΕΟΔΟΜΙΚΟΥ ΣΧΕΔΙΑΣΜΟΥ
ΤΜΗΜΑ ΠΑΡΑΔΟΣΙΑΚΩΝ ΟΙΚΙΣΜΩΝ

ΘΕΣΗ: ΝΑΥΠΛΙΟ

ΘΕΜΑ: Συμπληρωματική Υπουργική απόφαση για τον καθορισμό ειδικών όρων δόμησης στο διατηρητέο βιομηχανικό συγκρότημα κτιρίων επί της Εθνικής οδού Ναυπλίου - Επιδαύρου (εκτός σχεδίου περιοχή)

ΦΥΛΑΚΙΟ ΕΙΣΟΔΟΥ
ΚΑΤΟΨΗ - ΤΟΜΗ

ΚΛΙΜΑΚΑ : 1 : 50