

ΧΟΡΗΓΕΙΤΑΙ ΑΙΤΗΜΑΤΟΣ ΧΟΡΗΓΕΙΤΑΙ ΚΑΤΟΠΙΝ ΑΙΤ

ΥΠΟΜΝΗΜΑ ΥΛΙΚΩΝ

1. ΣΤΟΙΧΕΙΟ ΟΠΛ. ΣΚΥΡΟΔΕΜΑΤΟΣ
2. ΣΤΟΙΧΕΙΟ ΟΠΤΟΠΛΗΘΟΔΟΜΗΣ

ΧΑΡΑΚΤΗΡΙΣΜΟΣ ΚΟΥΦΟΜΑΤΩΝ

ΠΑΡΑΘΥΡΑ ΠΟΡΤΕΣ

* ΤΑ ΎψΗ ΠΑΙΡΝΟΝΤΑΙ ΑΠΟ ΕΓΓΡΑΦΗ ΔΙΑΓΕΔΟΥ-ΜΠΕΤΟΝ

ΣΤΑΘΜΕΣ

ΣΤΑΘΜΗ ΤΕΛΙΚΟΥ ΔΙΑΓΕΔΟΥ
ΣΤΑΘΜΗ ΒΕΤΟΝ

ΠΕΡΙΓΡΑΦΜΑ ΣΤΕΓΩΝ

ΥΠΟΜΝΗΜΑ

1. ΕΠΙΦΑΝΕΙΑ ΣΤΕΓΩΝ ΚΤΙΡΙΟΥ
 $E = (8,86 \times 12,50) - (12,50 \times 0,14)/2 - (0,23 + 0,37) \times 8,99/2 - (3,18 \times 0,08)/2 - (4,83 \times 0,33)/2 = 110,75 - 0,88 - 2,70 - 0,13 - 1,59 = 105,45 \text{ τ.μ}$

4. ΟΓΚΟΣ ΣΤΕΓΩΝ ΚΤΙΡΙΟΥ ΓΙΑ ΤΟΝ ΕΛΕΓΧΟ Σ.Ο.
 $V = (2,70 \times 10,65) \times 0,80 \mu / 2 + [105,45 \text{ τ.μ} - (2,70 \times 10,65)] \times 2,55 \mu / 2 = 11,50 \text{ κ.μ} + 97,78 = 109,28 \text{ κ.μ}$

ΠΡΩΤΟΤΥΠΟ

ΕΛΛΗΝΟΔΕΥΟΝ ΕΙΣ ΤΟ ΥΠ' ΑΡΙΘΜ. 533... ΦΥΛΛΟ ΤΟΥ
... Α.Β.Π. ... ΤΕΥΧΟΥΣ ΤΗΣ ΕΞΗΜΕΡΑΣ ΤΗΣ ΚΥΒΕΡΝΗΣΕΩΣ
ΤΗΣ 13 Δεκεμβρίου 2010.

Το παρόν διάγραμμα συνοδεύει την
από ... 2010 ... απολογική έκθεση
της Διεύθυνσης Πολυτικού Σχεδιασμού
Τμήματος Η.Ο.

Ο Τμηματάρχης
Γ. Γκανασούλης
Αρχιτ. Μηχανικός

Αρ. Φακ. 164/10
σ.χ. 10

**ΥΠΟΥΡΓΕΙΟ ΠΕΡΙΒΑΛΛΟΝΤΟΣ
ΕΝΕΡΓΕΙΑΣ & ΚΛΙΜΑΤΙΚΗΣ ΑΛΛΑΓΗΣ**

ΣΥΝΟΨΕΙΣ ΤΗΣ ΥΠ' ΑΡΙΘΜ. Γ. 51534/10 ΑΠΟΦΑΣΗ
ΠΕΡΙ ΧΑΡΑΚΤΗΡΙΣΜΟΥ... ως Διατηρητέου Κτι-
ρίου που βρίσκεται εντός του συγκεκριμέ-
νου Δήμου... και... των Δήμων... Πατρέων...
(ν.φ.κ.α.)... και... καθορισμός όρων... και... γεω-
γραφικών... δόμησης...

ΑΘΗΝΑ 25 Νοεμβρίου 2010.
Ο ΔΙΕΥΤΗΣ
Γ. Γκανασούλης

**ΥΠΟΥΡΓΕΙΟ ΠΕΡΙΒΑΛΛΟΝΤΟΣ
ΕΝΕΡΓΕΙΑΣ ΚΑΙ ΚΛΙΜΑΤΙΚΗΣ
ΑΛΛΑΓΗΣ**

Δ/ΝΣΗ ΠΟΛΕΟΔΟΜΙΚΟΥ ΣΧΕΔΙΑΣΜΟΥ
ΤΜΗΜΑ ΠΑΡΑΔΟΣΙΑΚΩΝ ΟΙΚΙΣΜΩΝ



ΘΕΣΗ: ΟΔΟΣ ΡΗΓΑ ΦΕΡΑΙΟΥ 78 ΠΑΤΡΑ

ΧΑΡΑΚΤΗΡΙΣΜΟΣ ΔΙΑΤΗΡΗΤΕΟΥ ΚΤΙΡΙΟΥ
Κ' ΚΑΘΟΡΙΣΜΟΣ ΟΡΩΝ ΔΟΜΗΣΗΣ

ΙΔΙΟΚ. ΑΡΤΕΜΙΣ ΑΕ

ΚΑΤΟΦΗ ΣΤΕΓΗΣ

Κλίμακα 1:50

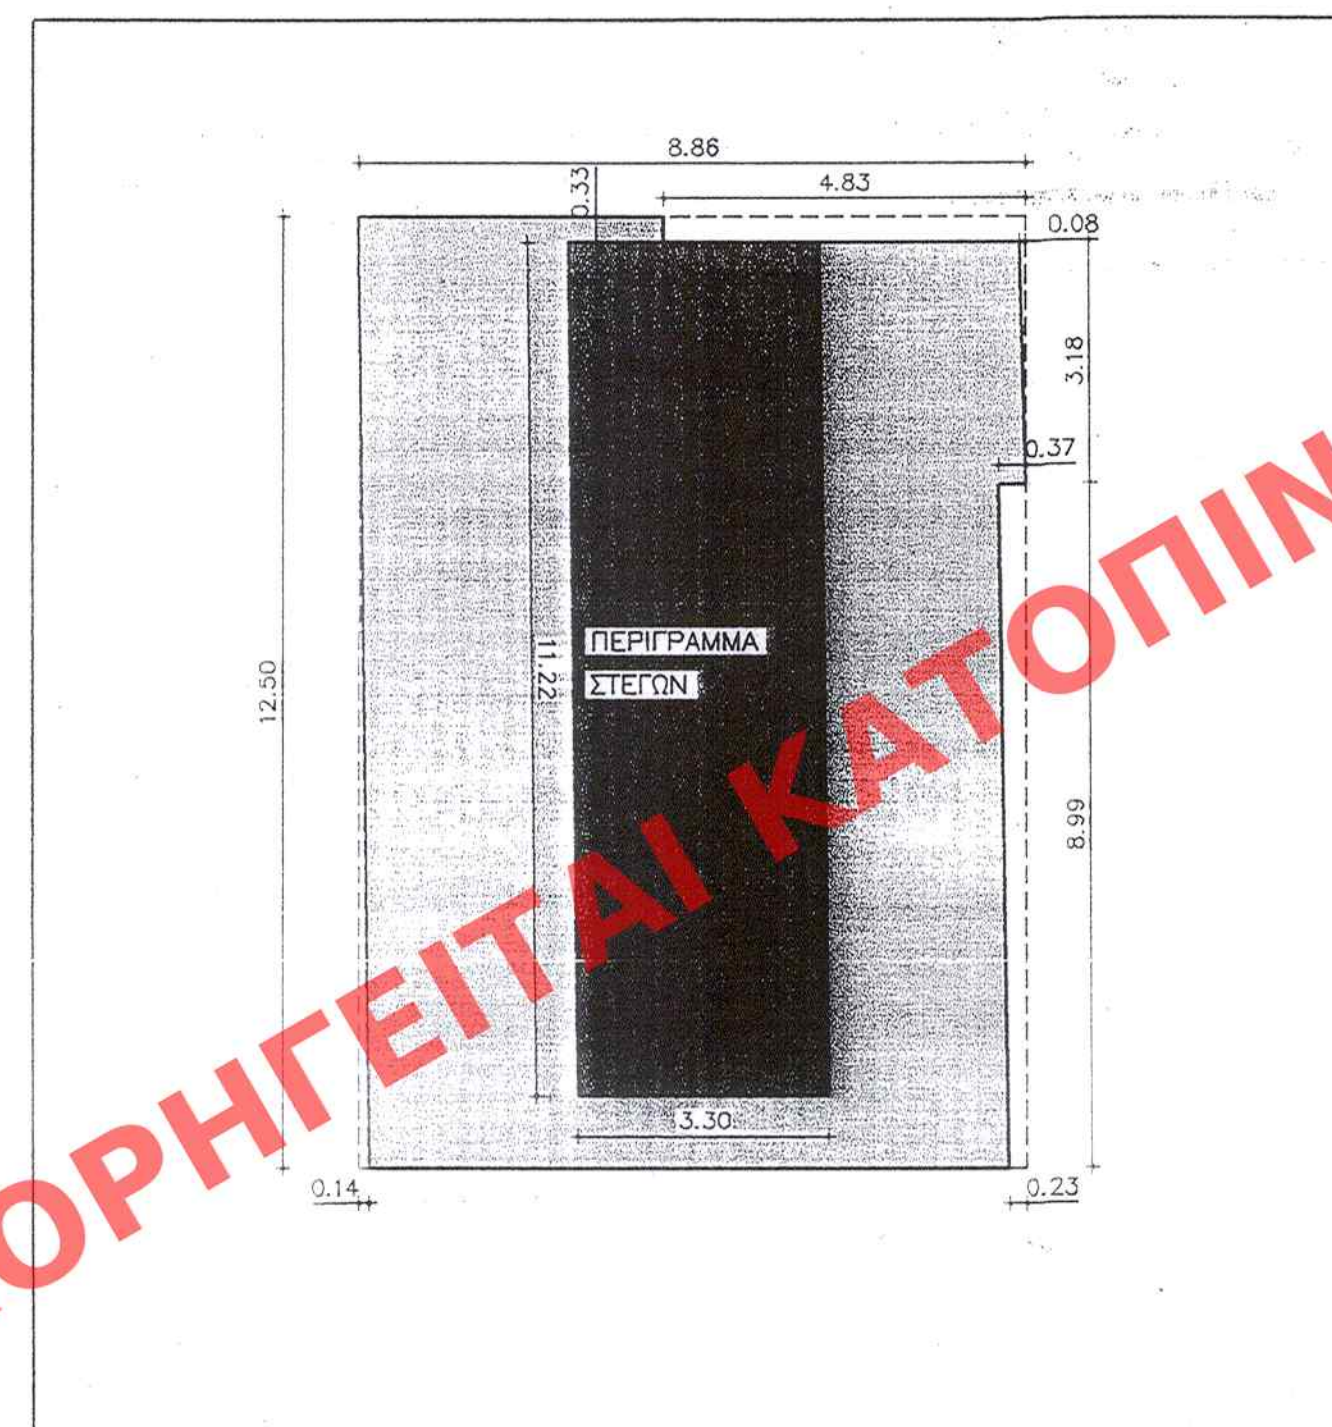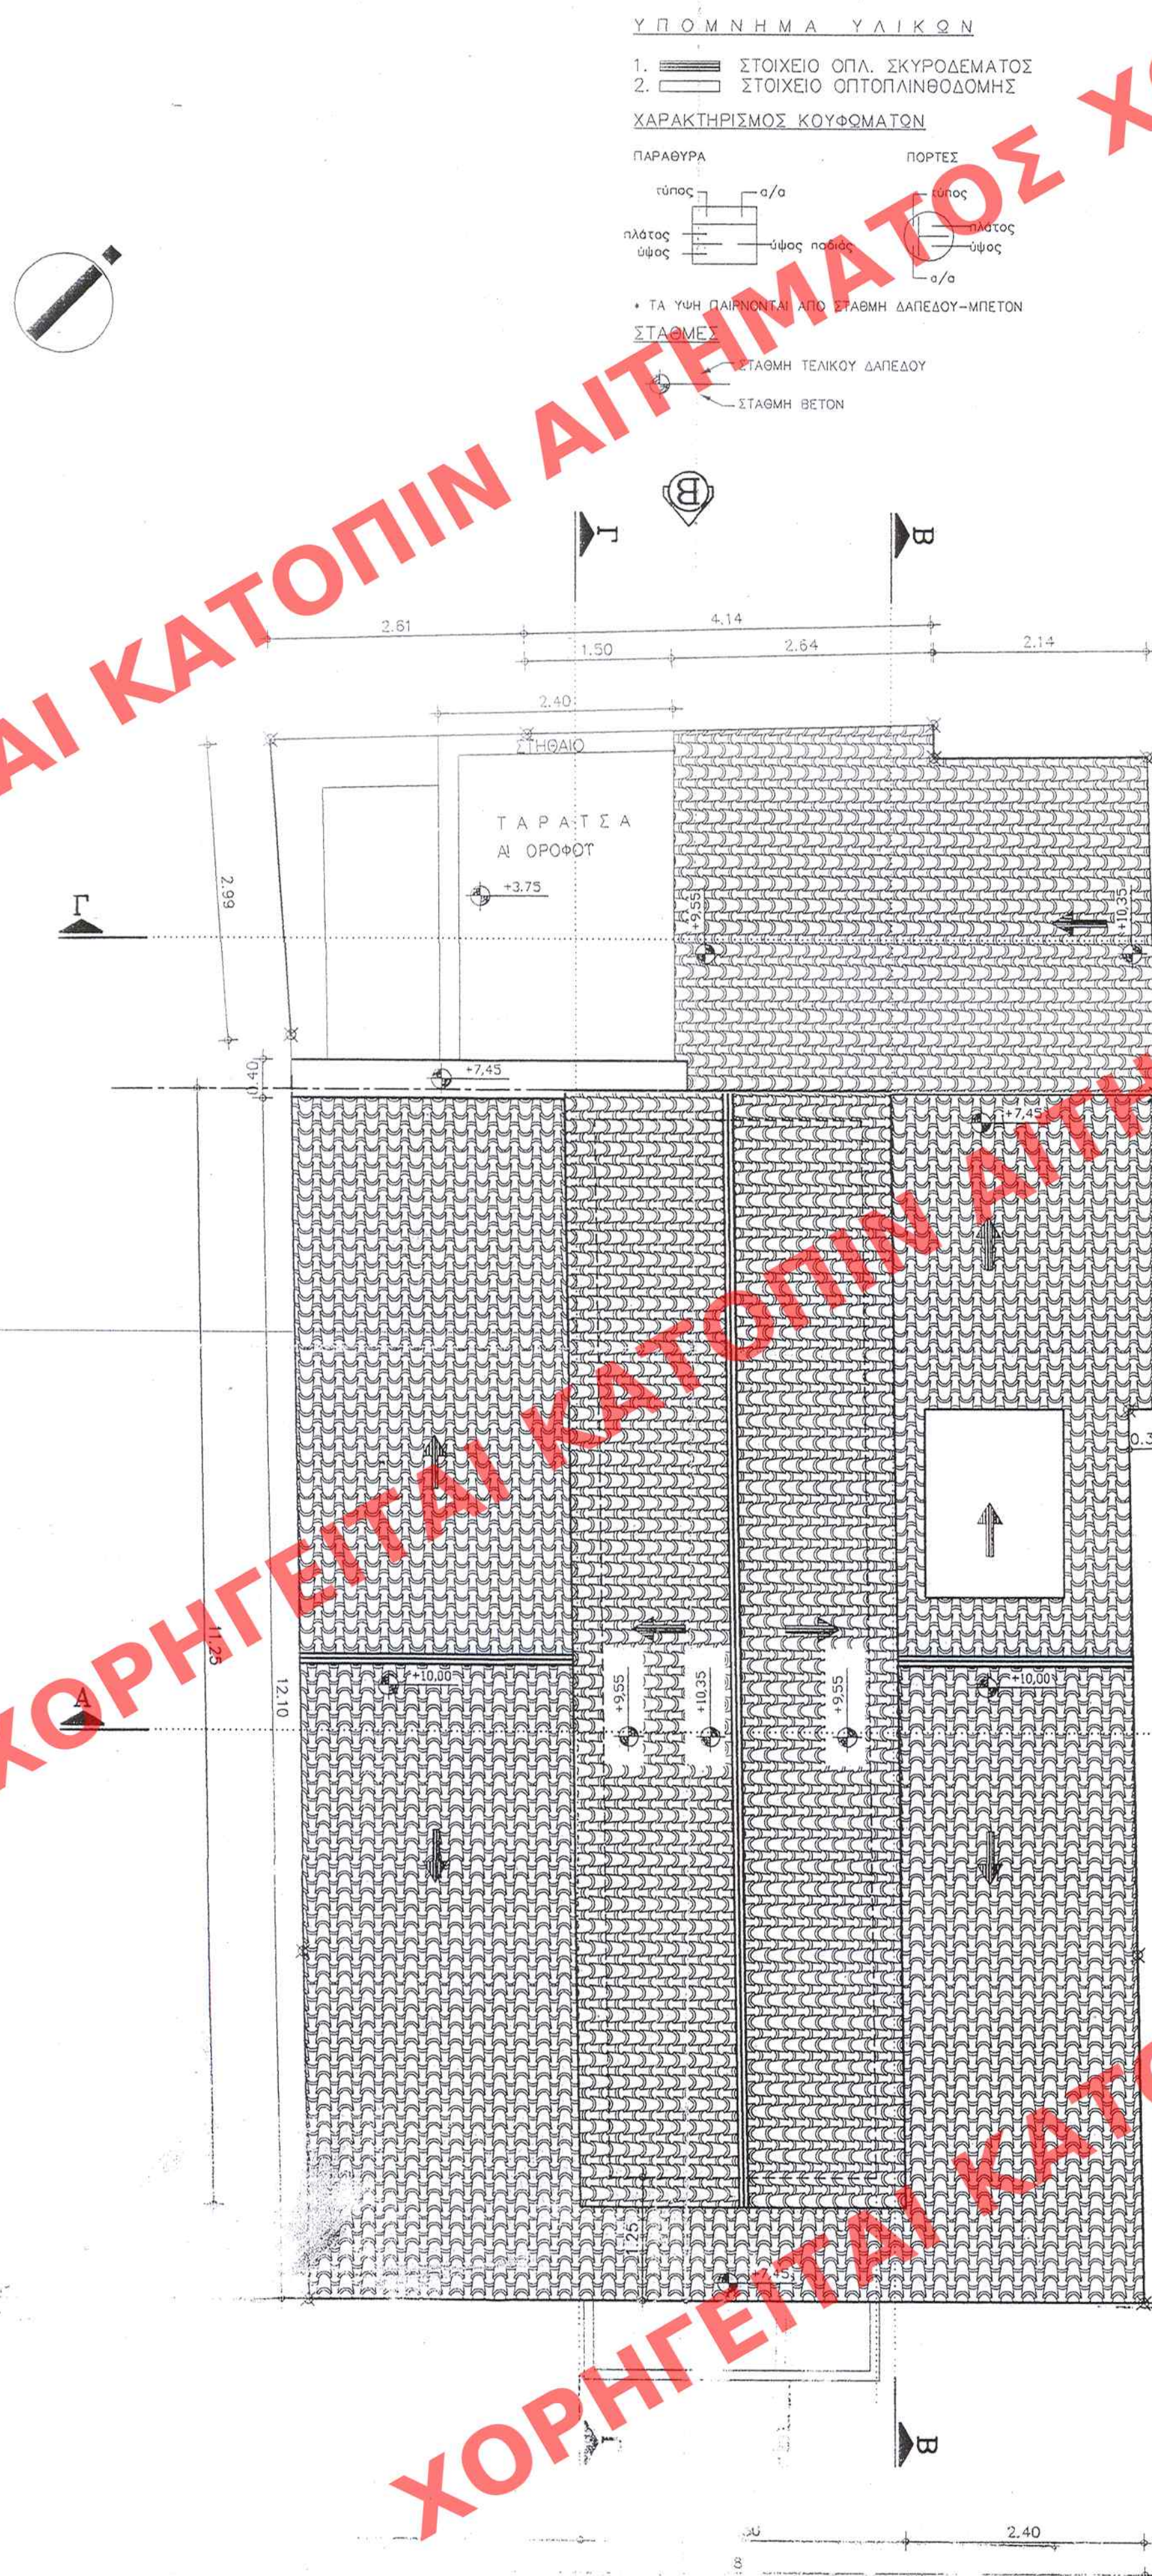

1. ΕΠΙΦΑΝΕΙΑ ΣΤΕΓΩΝ ΚΤΙΡΙΟΥ
 $E = (8,86 \times 12,50) - (12,50 \times 0,14) / 2 - (0,23 + 0,37) \times 8,99 / 2 - (3,18 \times 0,08) / 2 - (4,83 \times 0,33) =$
 $= 110,75 - 0,88 - 2,70 - 0,13 - 1,59 = \dots\dots\dots = 105,45 \mu$

4. ΟΚΟΣ ΣΤΕΓΩΝ ΚΤΙΡΙΟΥ ΠΑ ΤΟΝ ΕΛΕΓΧΟ ΣΟ
 $V = (2,70 \times 10,65) \times 0,80 \mu / 2 + [105,45 \mu - 2,70 \times 10,65] \times 2,55 \mu / 2 = \dots\dots\dots$
 $V = (28,76 \times 0,80 \mu) + [105,45 \mu - 28,76 \mu] \times 2,55 \mu / 2 = 11,50 \mu + 97,78 = \dots = 109,28 \mu$

ΠΡΩΤΟΤΥΠΟ

ΕΛΛΗΝΟΡΕΥΘΗ ΕΙΣ ΤΟ ΥΠ ΑΡΙΘΜ. 533 ΟΥΜΟ ΤΩΝ
Α.Α.17 ΤΕΥΧΟΣ ΤΗΣ ΕΦΗΜΕΡΙΔΑΣ ΤΗΣ ΚΥΒΕΡΝΗΣΕΩΣ
ΤΗΣ 13 Δεκεμβρίου 2010

Το παρόν διάγραμμα συνοδεύει την
από 4-9-2010 αιτιολογική έκθεση
της Δ/σης Πολ.κού Σχεδιασμού
Τμήματος Π.Ο.

Ар. Фак. 164/10
08.10

Γ. Γκαναρούλης
Αρχιτ. Μηχανικός

ΥΠΟΥΡΓΕΙΟ ΠΕΡΙΒΑΛΛΟΝΤΟΣ
ΕΝΕΡΓΕΙΑΣ & ΚΛΙΜΑΤΙΚΗΣ ΑΛΛΑΓΗΣ

ΣΥΜΠΛΗΡΩΣΤΕ ΤΗΝ ΥΠ' ΑΡΙΘΜ. Γ. 51534/16 ΑΠΟΦΑΣΗ
ΠΕΡΙ Χαρακτηρισμός ως Διατηρητέου Μνη-
μίου του Βρίσκεται εικός του ευκεκλιμέ-
νου ρωμα. α. του αλφου. Τα τρέιν.....
(ν. λωιάς) και καθαρής όρων και περο-
οισίμ. δόρυος

ΑΘΗΝΑ 25. Νοεμβρίου 2010.
Ο ΑΝΤΗΣ

Ι. ΓΙΑΝΝΑΚΟΠΟΥΛΟΣ

ΥΠΟΥΡΓΕΙΟ ΠΕΡΙΒΑΛΛΟΝΤΟΣ
ΕΝΕΡΓΕΙΑΣ ΚΑΙ ΚΛΙΜΑΤΙΚΗΣ
ΑΛΛΑΓΗΣ

Δ/ΝΣΗ ΠΟΛΕΟΔΟΜΙΚΟΥ ΣΧΕΔΙΑΣΜΟΥ
ΤΜΗΜΑ ΠΑΡΑΔΟΣΙΑΚΩΝ ΟΙΚΙΣΜΩΝ

ΘΕΣΗ: ΟΔΟΣ ΡΗΓΑ ΦΕΡΑΙΟΥ 78 ΠΑΤΡΑ

ΧΑΡΑΚΤΗΡΙΣΜΟΣ ΔΙΑΤΗΡΗΤΕΟΥ ΚΤΙΡΙΟΥ

Κ' ΚΑΘΟΡΙΣΜΟΣ ΟΡΩΝ ΔΟΜΗΣΗΣ

ΙΔΙΟΚ. ΑΡΤΕΜΙΣ ΑΕ

ΚΑΤΟΨΗ ΣΤΕΓΗΣ

Κλίμακα 1:50