



ΥΠΟΜΝΗΜΑ ΥΔΡΟΚΩΝ

1. ΣΤΟΙΧΕΙΟ ΟΠΛ. ΣΚΥΡΟΔΕΜΑΤΟΣ
2. ΣΤΟΙΧΕΙΟ ΟΠΤΟΠΛΗΘΟΔΟΜΗΣ



ΧΑΡΑΚΤΗΡΙΣΜΟΣ ΚΟΥΦΟΜΑΤΩΝ

ΠΑΡΑΘΥΡΑ
τύπος
πλάτος
ύψος

ΠΟΡΤΕΣ
τύπος
πλάτος
ύψος

* ΤΑ ΥΨΗ ΠΑΙΡΝΟΝΤΑΙ ΑΠΟ ΣΤΑΘΜΗ ΔΑΠΕΔΟΥ-ΜΠΕΤΟΝ

ΣΤΑΘΜΕΣ
ΣΤΑΘΜΗ ΤΕΛΙΚΟΥ ΔΑΠΕΔΟΥ
ΣΤΑΘΜΗ ΒΕΤΟΝ

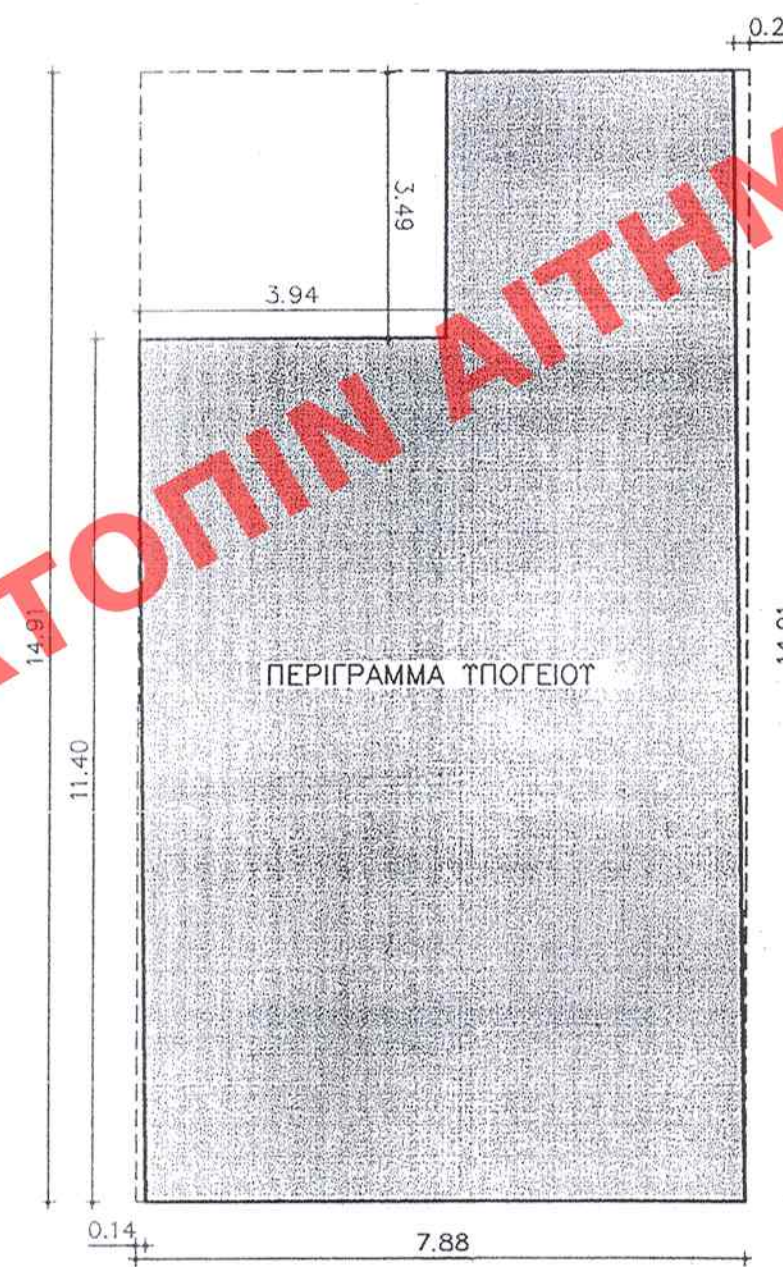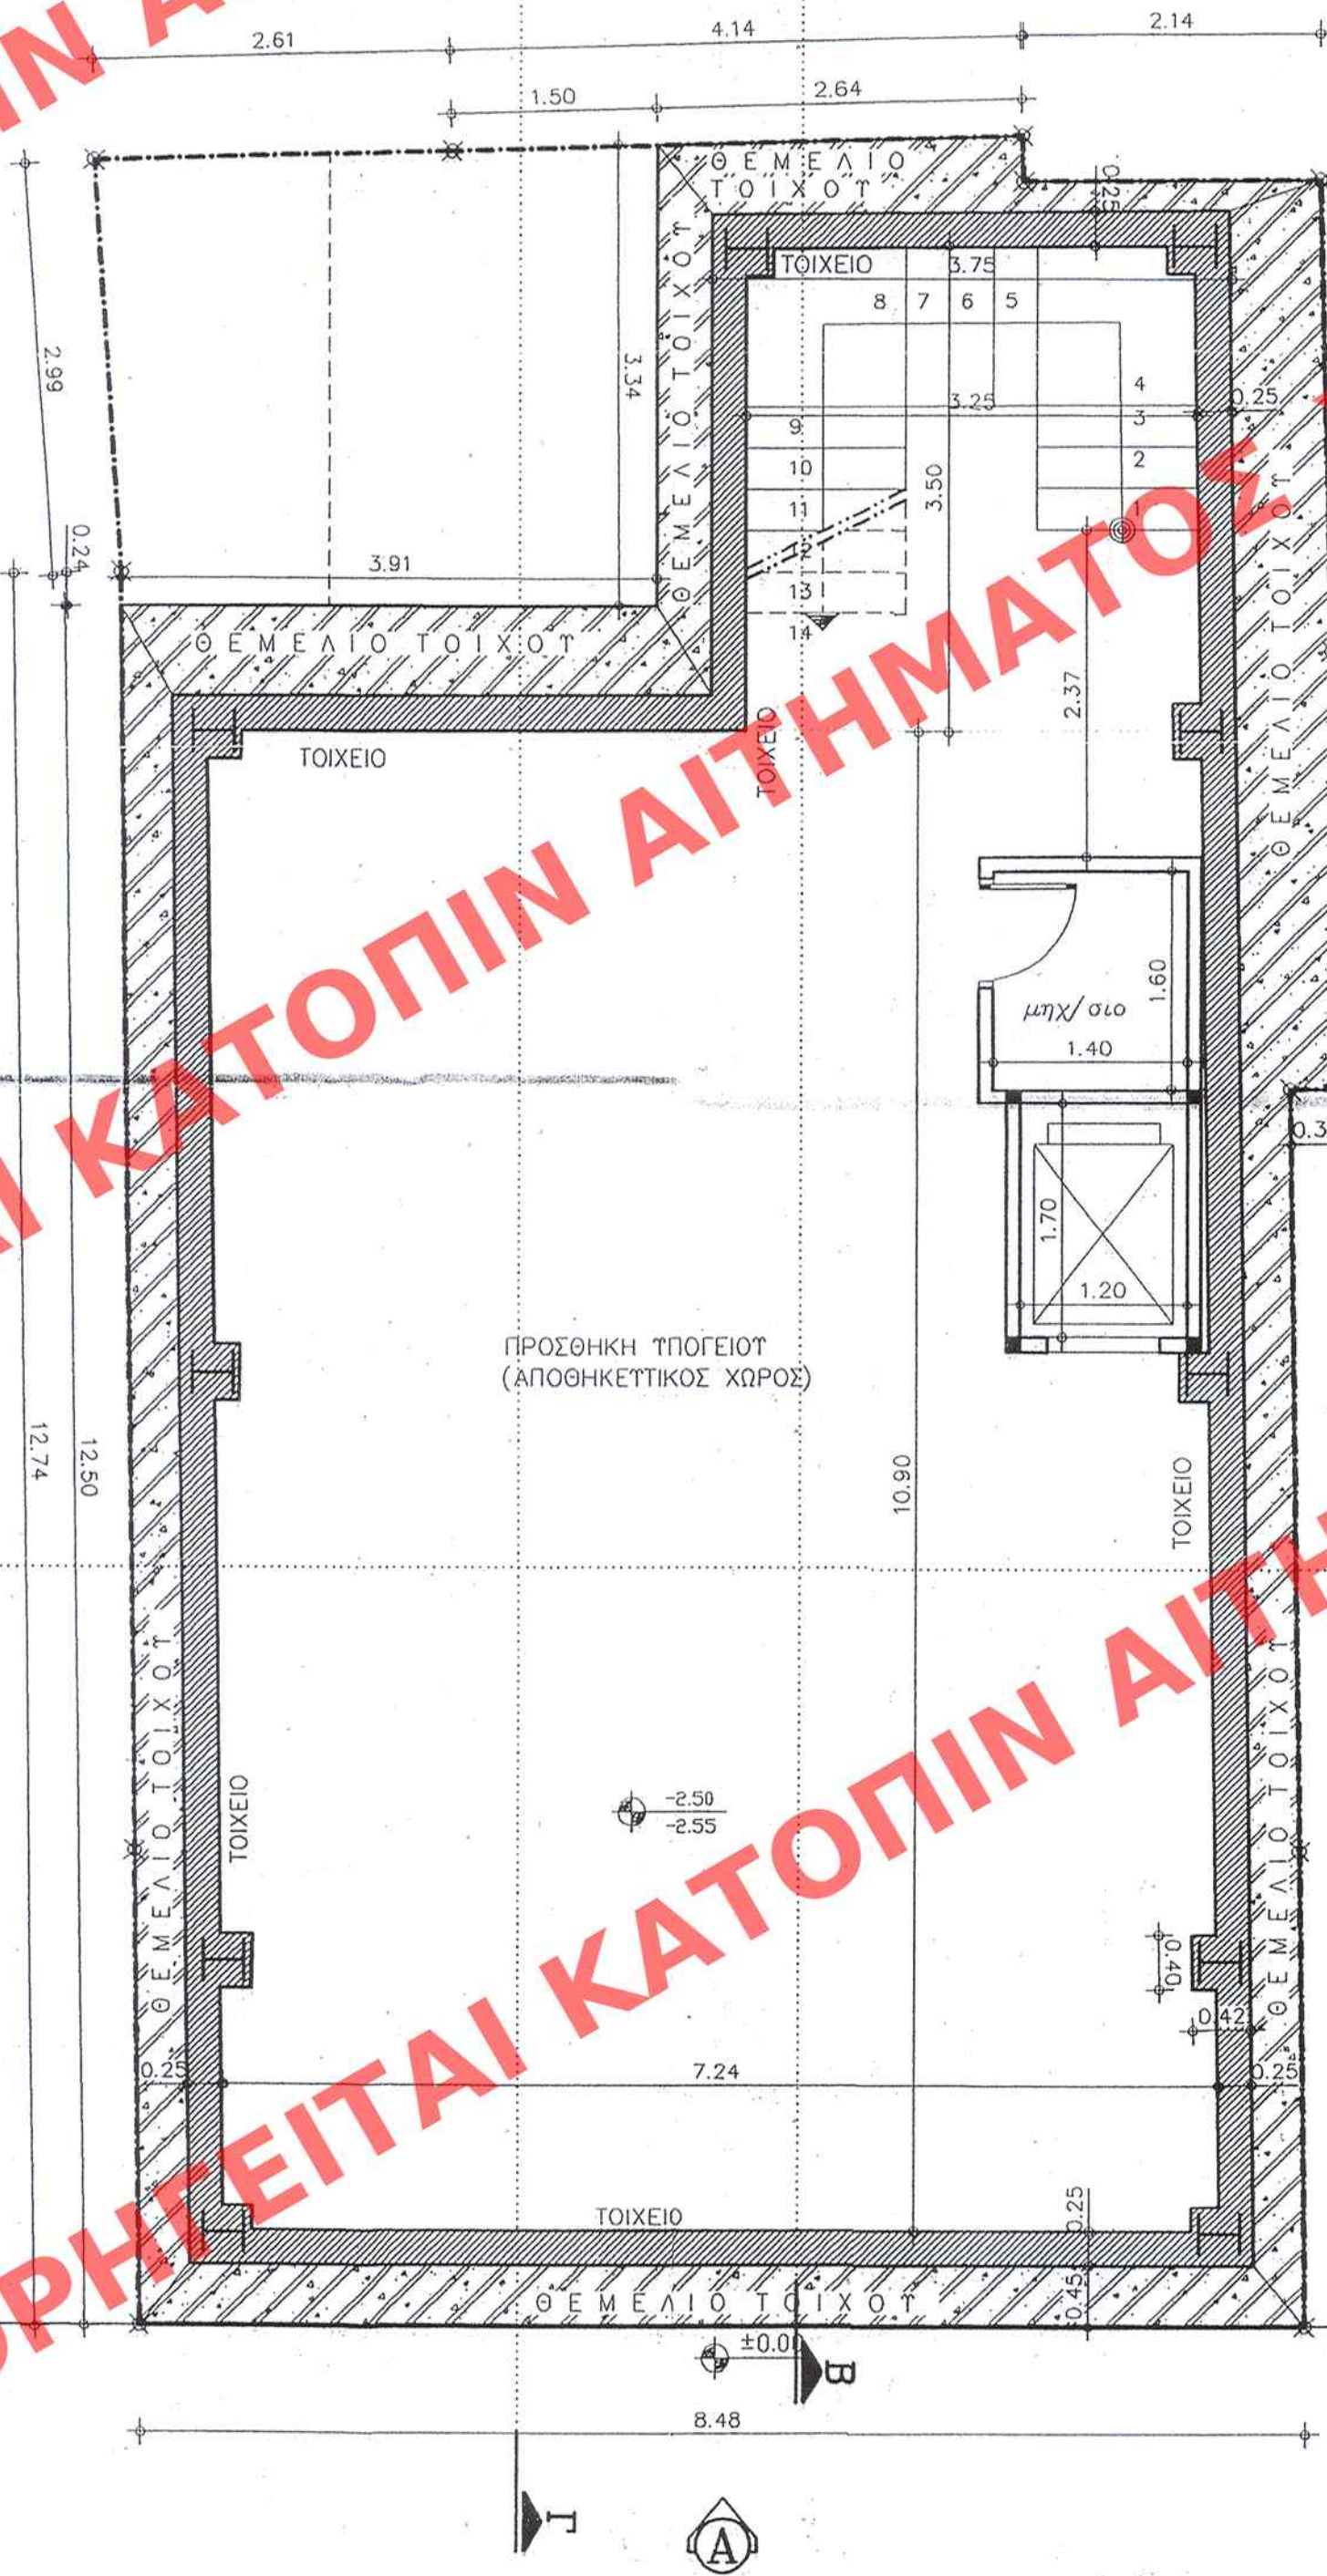

ΥΠΟΜΝΗΜΑ

1. ΕΠΙΦΑΝΕΙΑ ΠΡΟΣΘΗΚΗΣ ΥΠΟΓΕΙΟΥ
 $E = (7,88 \times 14,91) - (11,40 \times 0,14) / 2 - (14,91 \times 0,22) / 2 - (3,94 \times 3,49) =$
 $= 117,49 - 0,80 - 1,64 - 13,75 =$ = 101,30τ.μ

2. ΕΠΙΦΑΝΕΙΑ ΓΙΑ ΤΟΝ ΥΠΟΛΟΓΙΣΜΟ ΤΟΥ ΠΡΟΥΠΟΛΟΓΙΣΜΟΥ = 101,30τ.μ

ΥΠΟΥΡΓΕΙΟ ΠΕΡΙΒΑΛΛΟΝΤΟΣ
ΕΝΕΡΓΕΙΑΣ ΚΑΙ ΚΛΙΜΑΤΙΚΗΣ
ΑΛΛΑΓΗΣ

Δ/ΝΣΗ ΠΟΛΕΟΔΟΜΙΚΟΥ ΣΧΕΔΙΑΣΜΟΥ
ΤΜΗΜΑ ΠΑΡΑΔΟΣΙΑΚΩΝ ΟΙΚΙΣΜΩΝ

ΘΕΣΗ: ΟΔΟΣ ΡΗΓΑ ΦΕΡΑΙΟΥ 78 ΠΑΤΡΑ

ΧΑΡΑΚΤΗΡΙΣΜΟΣ ΔΙΑΤΗΡΗΤΕΟΥ ΚΤΙΡΙΟΥ
ΚΑΘΟΡΙΣΜΟΣ ΟΡΩΝ ΔΟΜΗΣΗΣ

ΙΔΙΟΚ. ΑΡΤΕΜΙΣ ΑΕ

ΚΑΤΟΨΗ ΥΠΟΓΕΙΟΥ

Κλίμακα 1:50

Το παρόν διάγραμμα συνοδεύει την
από 2-3-2010, απολογική έκθεση
της Δ/νσης Πολύκ. Σχεδιασμού
Τμήματος Π.Ο.

Γ. Γκαναρούλης
Αρχιτ. Μηχανικός

Αρ. Φακ. 164/10
σ.χ. 10

ΥΠΟΥΡΓΕΙΟ ΠΕΡΙΒΑΛΛΟΝΤΟΣ
ΕΝΕΡΓΕΙΑΣ & ΚΛΙΜΑΤΙΚΗΣ ΑΛΛΑΓΗΣ

ΣΥΝΟΔΕΥΕΙ ΤΗΝ ΥΠ. ΑΡΙΘ. Γ. 51534/10. ΑΠΟΦΑΣΗ
ΠΕΡΙ ΧΑΡΑΚΤΗΡΙΣΜΟΥ ΩΣ ΔΙΑΤΗΡΗΤΕΟΥ ΚΑ-
ΤΙΡΙΟΥ ΠΟΥ ΒΡΙΣΚΕΤΑΙ ΕΝΤΟΣ ΤΟΥ ΕΡΜΗΚΡΙΜΕΝΟΥ
ΡΥΘΜΙΣΤ. ΣΧ. ΤΟΥ ΔΗΜΟΥ ΠΑΤΡΩΝ (Υ. Π. ΑΙΧΑΪΑΣ)
...και καθορισμός όρων και περιορισ-
μών δόμησης.

25 Νοεμβρίου 10.
Δ/ΝΤΗΣ

ΓΙΑ Ν. Ν. ΚΟΤΟΥΛΟΣ

ΠΡΩΤΟΤΥΠΟ

ΕΠΙΜΟΡΦΩΣΗ ΕΙΣ ΤΟ ΥΠΟΛΟΓΙΣΜΟΝ 533 ΦΩΤ. ΤΩΝ
ΑΡΧ. ΤΕΥΧΟΣ ΤΗΣ ΕΚΔΟΣΗΣ ΤΗΣ ΚΥΒ. ...
... 13. ΔΕΚΕΜΒΡΙΟΥ 2010