

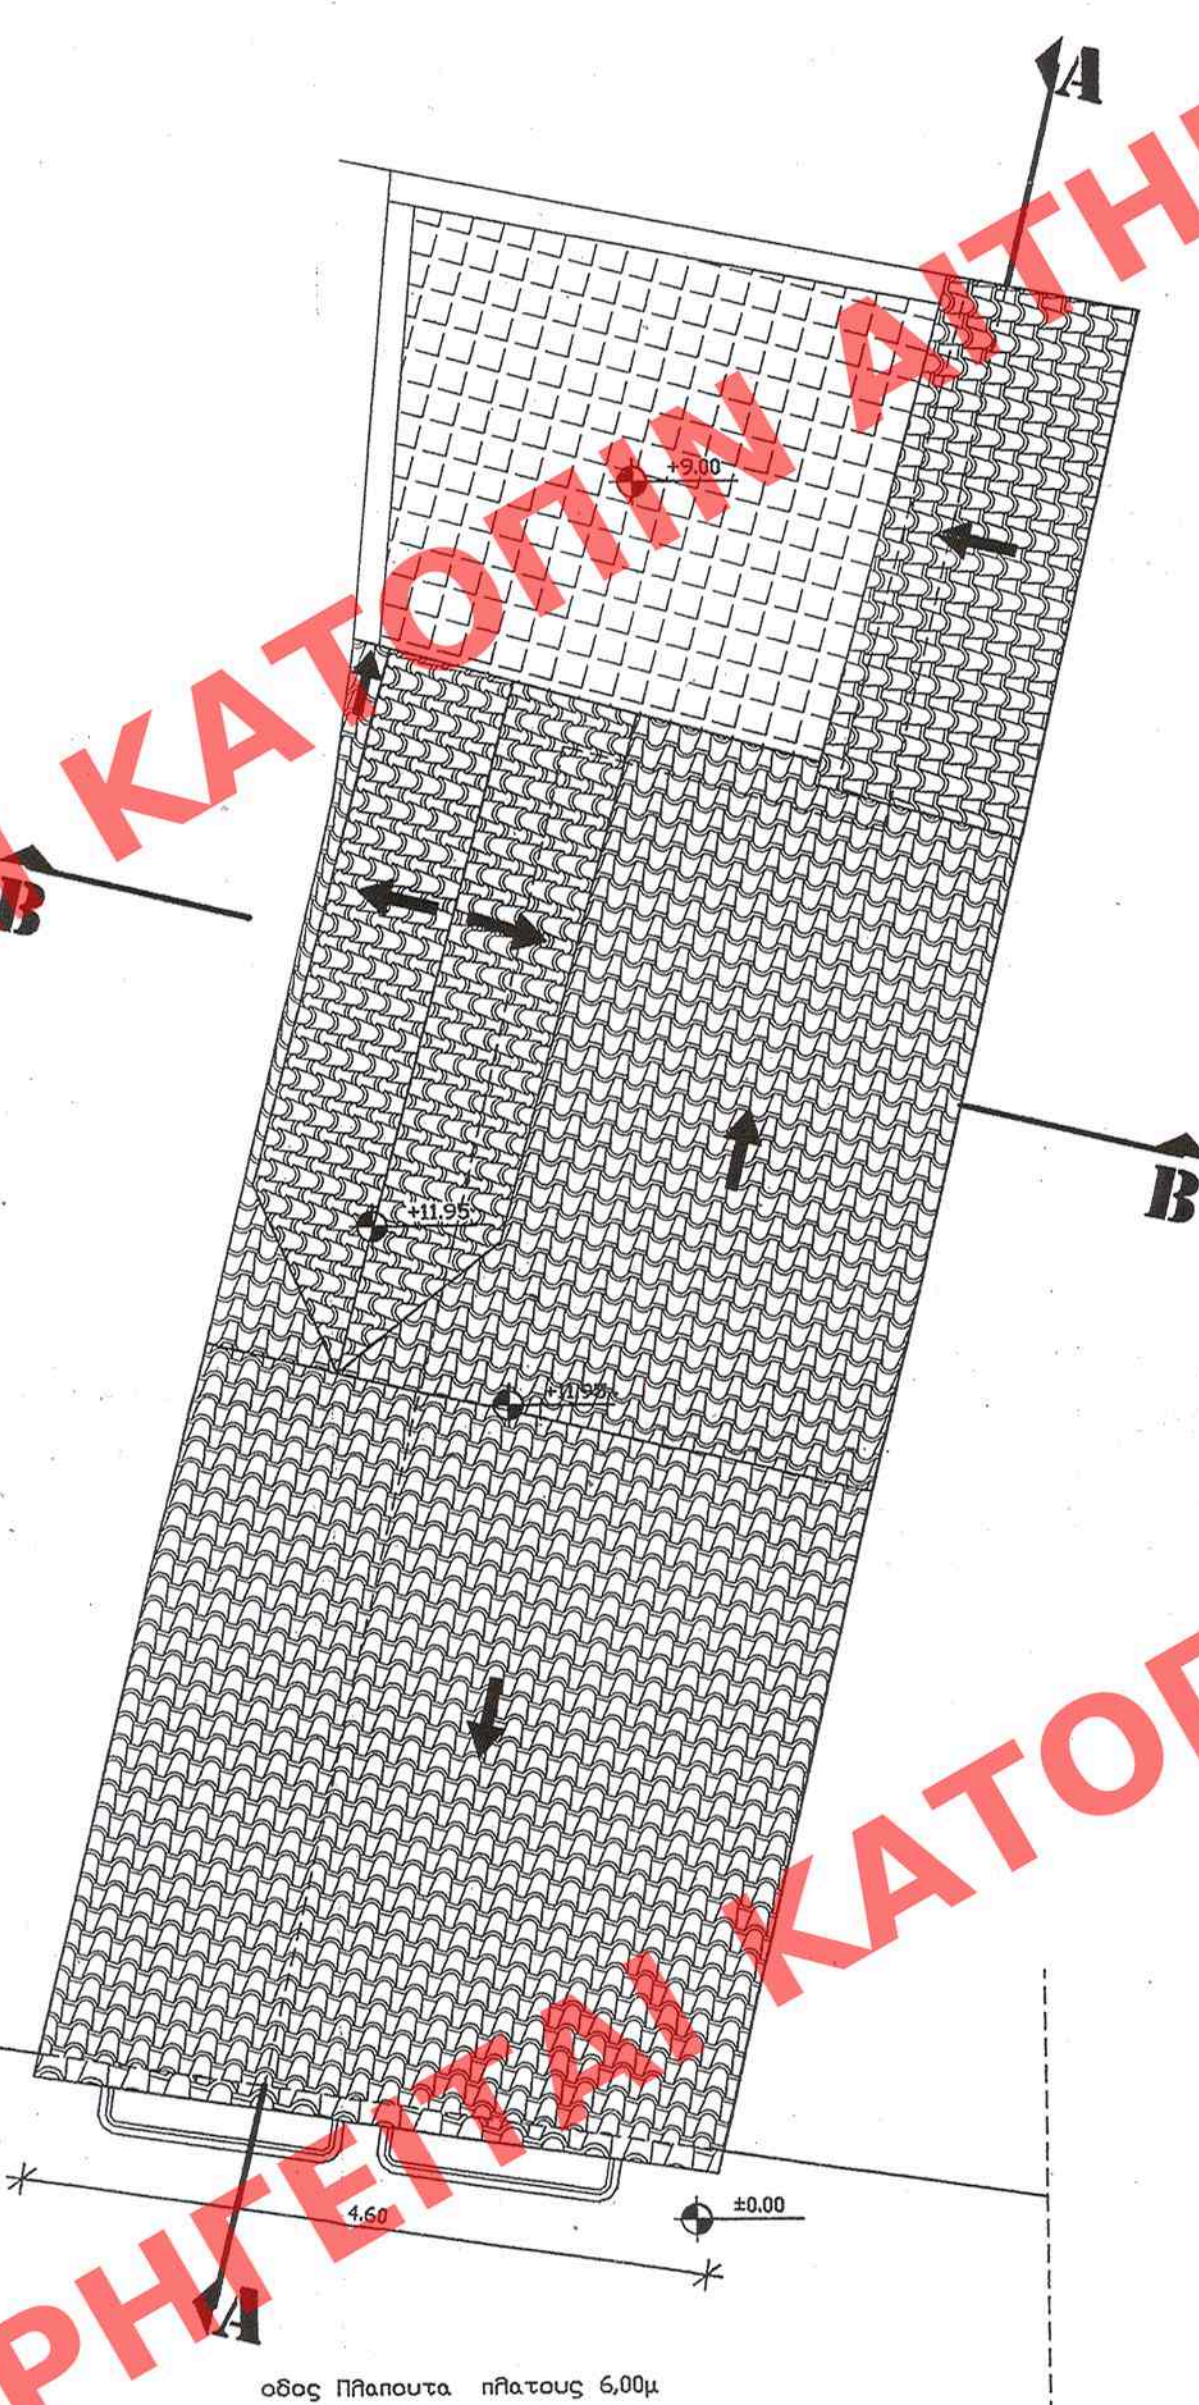


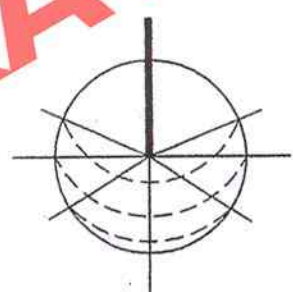

οδος Πηλαγούτα ηλιατους 6,00μ

ΚΑΤΟΨΗ ΣΤΕΓΗΣ

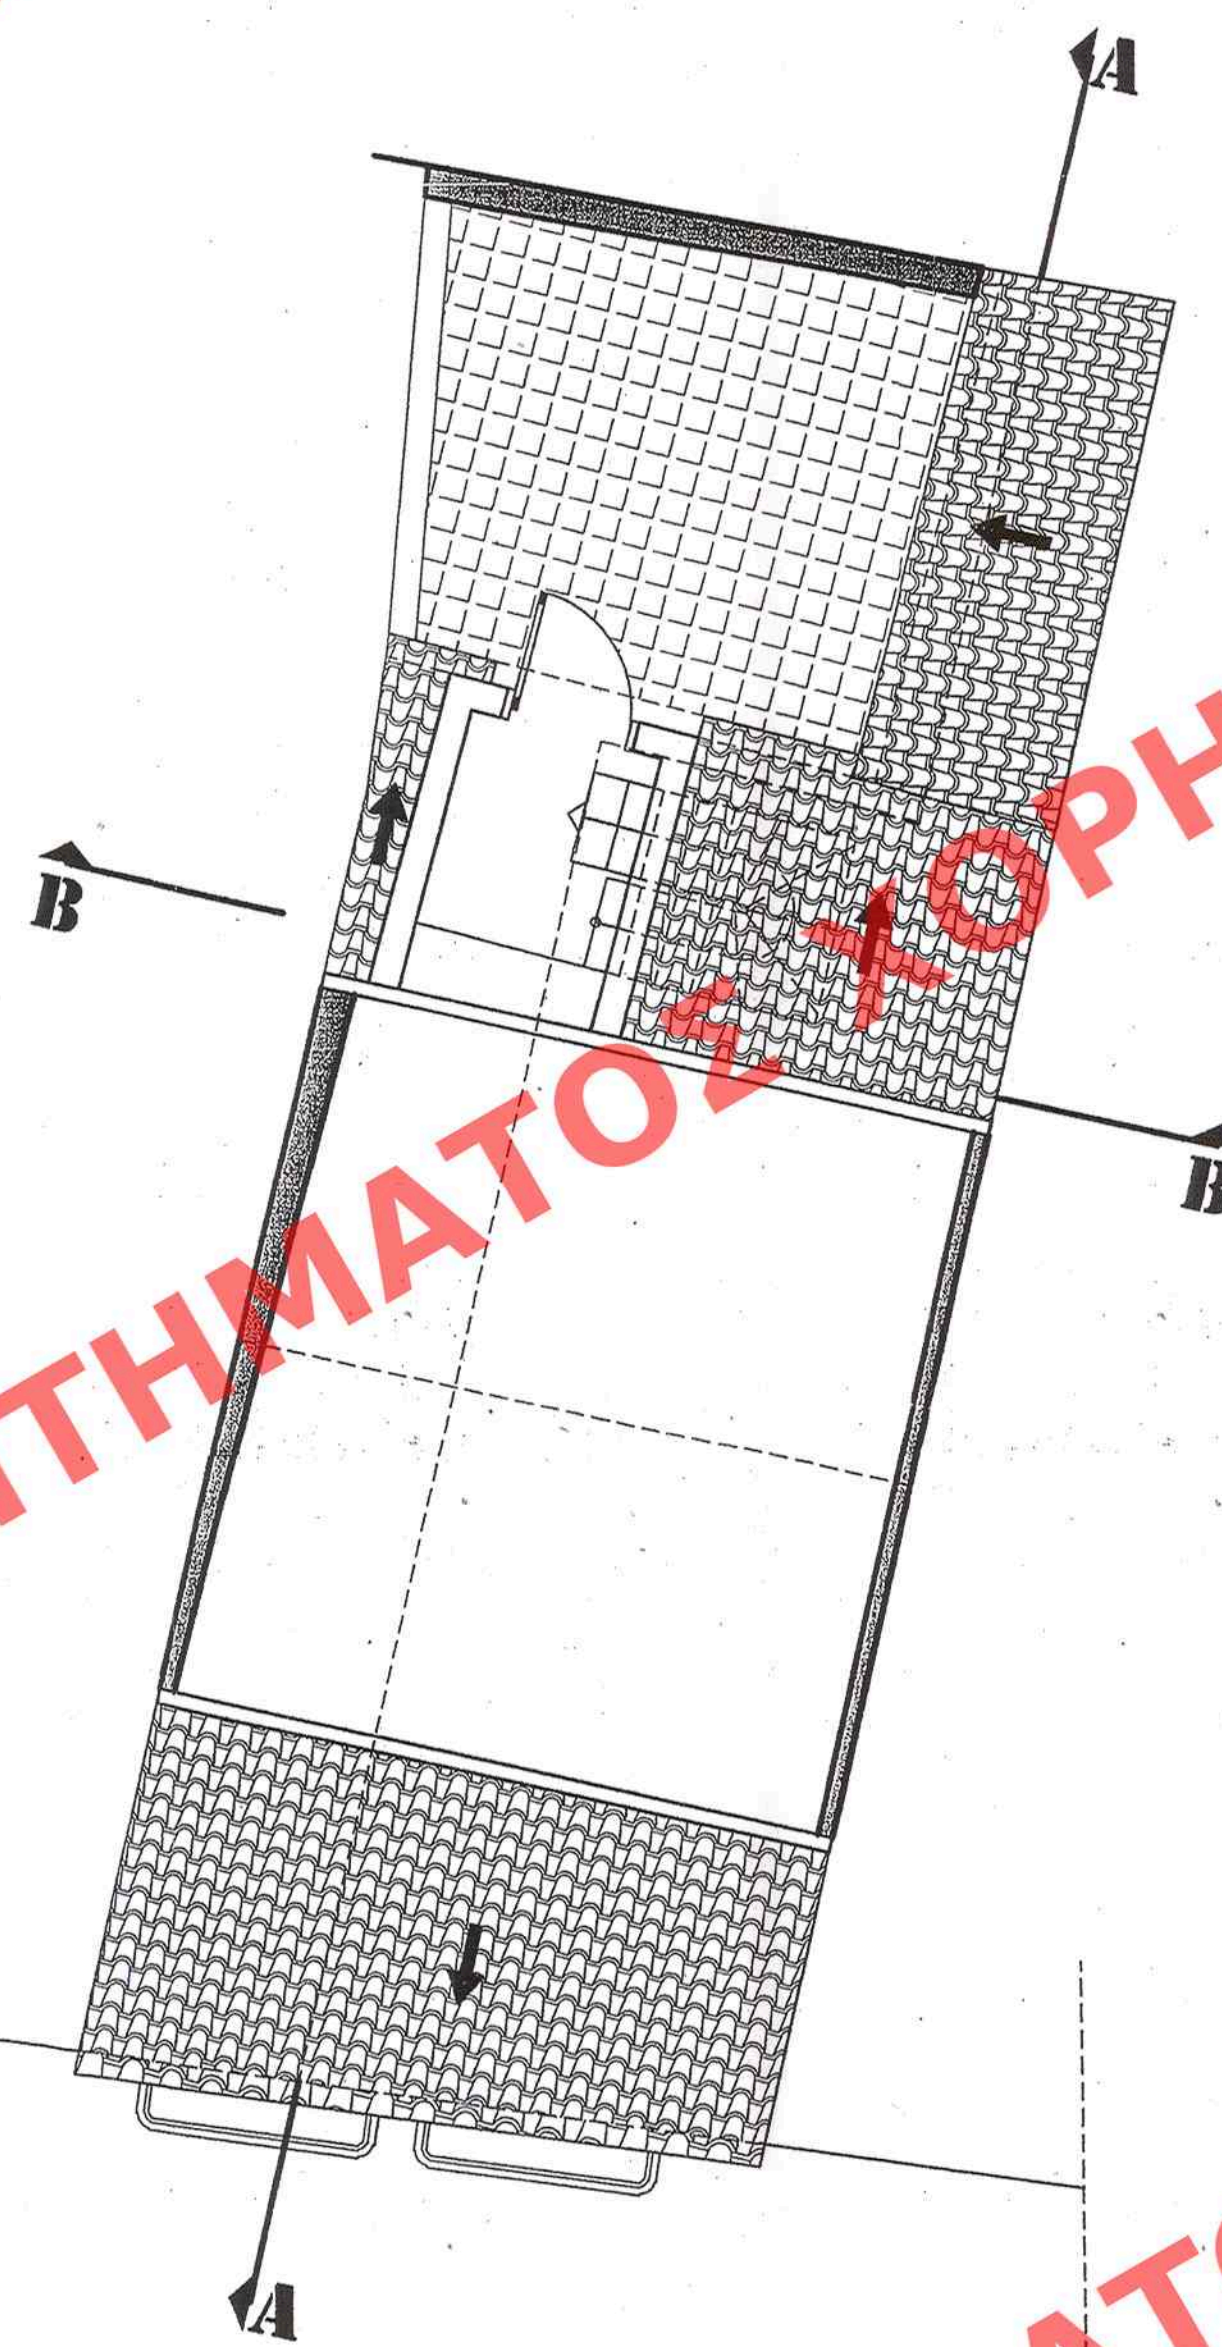

οδός Πηληπουτά ηλιατούς 6,00μ

ΚΑΤΟΨΗ ΣΤΕΓΗΣ - ΔΩΜΑΤΟΣ

ΥΠΟΥΡΓΕΙΟ ΠΕΡΙΒΑΛΛΟΝΤΟΣ
ΕΝΕΡΓΕΙΑΣ & ΚΛΙΜΑΤΙΚΗΣ ΑΛΛΑΓΗΣ

ΣΥΝΟΛΕΙΣ ΤΗΝ ΥΠΟ ΑΡΙΘ. 3587/10 ΔΕΛΤΙΑΣΗ
ΠΕΡΙ "ΛΑΘΡΑΓΩΓΩΝ ΣΙΤΙΩΝ ΟΡΑΝ & ΤΣΑ
ΡΩΝΙΩΝ ΣΟΡΟΤΩΝ & ΧΡΕΩΣΕΩΝ & ΔΙΑΤΑΞΗ
ΑΠΟΤΕΛΟΥΣΑΤΕΣ ΣΤΙΣ ΤΕΣ ΟΔΕΣ ΠΑΡΑΓ
ΩΝ ΣΤΟ ΕΡΜΗΝΕΥΟΜΕΝΟ ΠΡΟΚΑΤΑΓΩΓΗ
ΩΣΙΩΝ Δ. ΝΑΥΠΑΚΤΟΥ (Κ. ΑΡΧΑΙΟΛΟΓΙΑΣ)

ΑΘΗΝΑ, 11. Οκτωβρίου 2010
Ο Δ/Ρ ΓΚ

Ε. ΚΑΡΑΜΟΥ

App. Oct.
14/10
62.2.

ΕΔΗΜΟΣΙΕΥΘΗ ΕΙΣ ΤΟ ΥΠ' ΑΡΙΘΜ. 79..... ΦΥΛΛΟ ΤΟΥ
ΡΑΡ ΤΕΥΧΟΥΣ ΤΗΣ ΕΦΗΜΕΡΙΔΑΣ ΤΗΣ ΚΥΒΕΡΝΗΣΕΩΣ
 ΤΗΣ 12 Μαρτίου 2010

ПРОТОТІП

**ΥΠΟΥΡΓΕΙΟ
ΠΕΡΙΒΑΛΛΟΝΤΟΣ
ΧΩΡΟΤΑΞΙΑΣ
ΚΑΙ ΔΗΜΟΣΙΩΝ ΕΡΓΩΝ**

Δ/ΝΣΗ ΠΟΛΕΟΔΟΜΙΚΟΥ ΣΧΕΔΙΑΣΜΟΥ
ΤΜΗΜΑ ΠΑΡΑΔΟΣΙΑΚΩΝ ΟΙΚΙΣΜΩΝ

ΘΕΣΗ: ΠΑΛΗΑ ΠΟΛΗ ΝΑΥΠΛΙΟΥ

ΘΕΜΑ: Συμπληρωματική Υπουργική απόφαση για τον καθορισμό ειδικών όρων δόμησης και χρήσεων στο διατηρητέο κτίριο επί της οδού Γλαπούτα 5, Ο.Τ.144

ΚΑΤΟΨΗ ΣΤΕΓΗΣ - ΔΩΜΑΤΟΣ

ΚΛΙΜΑΚΑ : 1 : 50