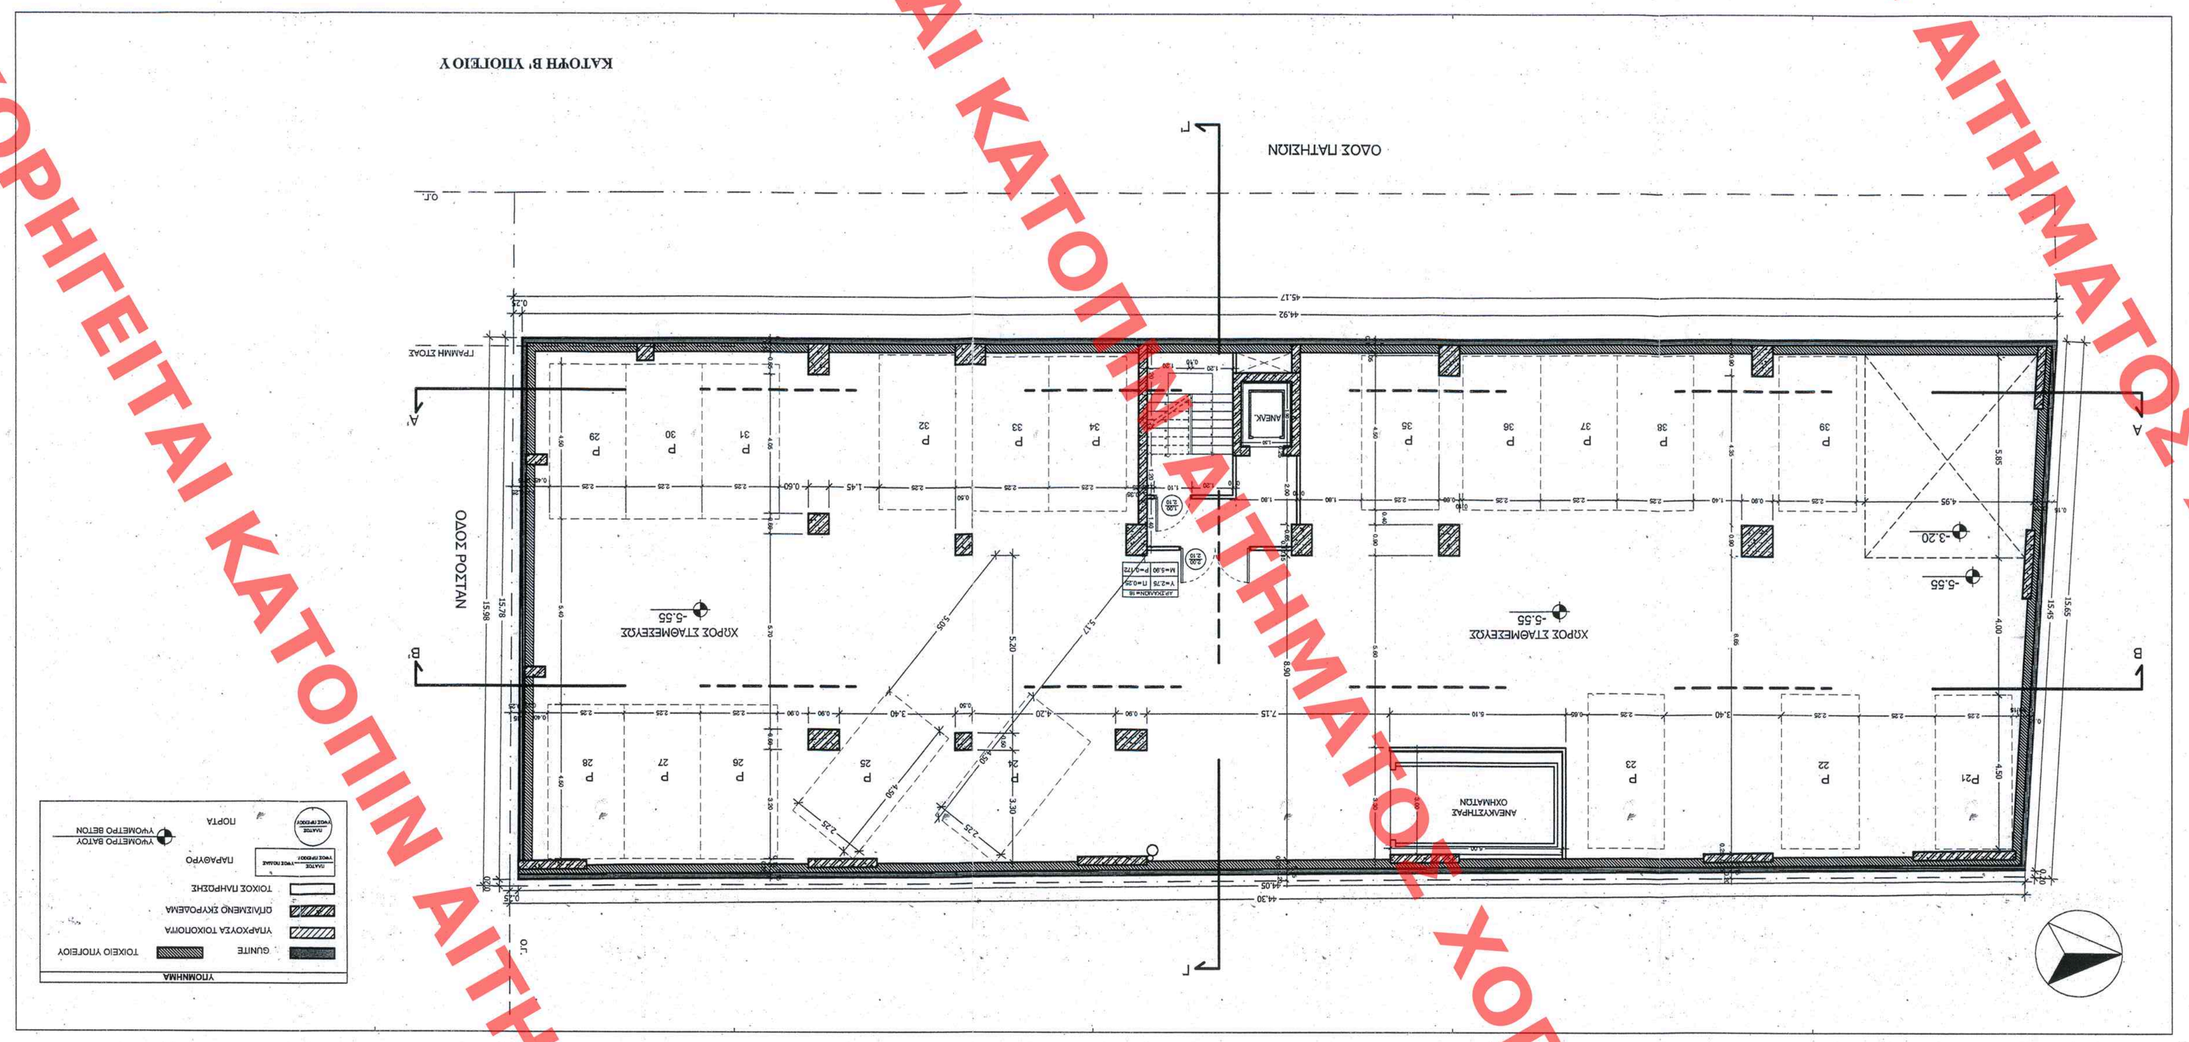

ΚΑΤΟΨΗ Β' ΥΠΟΓΕΙΟΥ

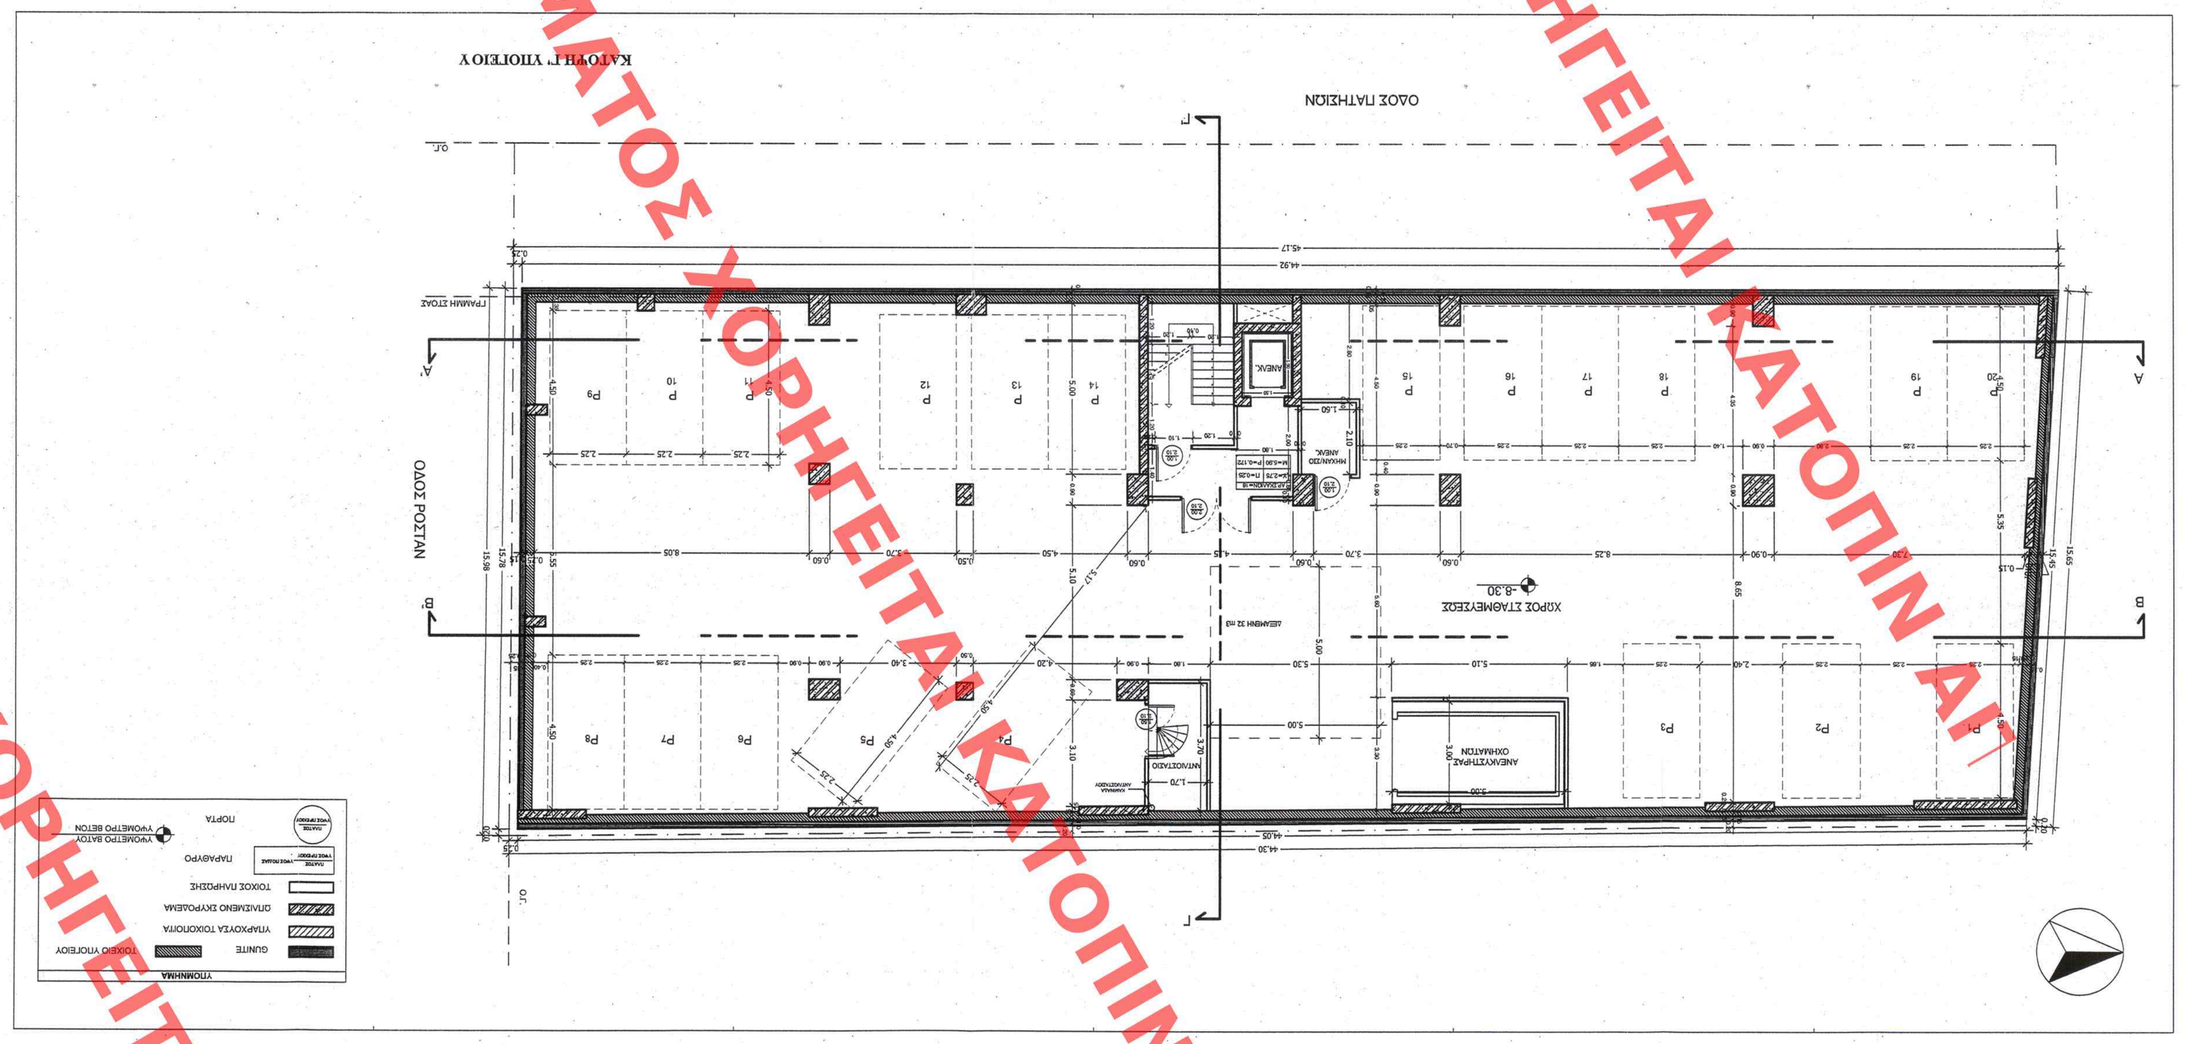

ΚΑΤΟΨΗ Γ' ΥΠΟΓΕΙΟΥ

ΥΠΟΥΡΓΕΙΟ ΠΕΡΙΒΑΛΛΟΝΤΟΣ, ΕΝΕΡΓΕΙΑΣ ΚΑΙ ΚΛΙΜΑΤΙΚΗΣ ΑΛΛΑΓΗΣ
ΔΙΕΥΘΥΝΣΗ ΒΙΟΚΛΙΜΑΤΙΚΟΥ ΣΧΕΔΙΑΣΜΟΥ
ΤΜΗΜΑ ΠΑΡΑΔΟΣΙΑΚΩΝ ΚΤΙΡΙΩΝ

ΘΕΣΗ: ΟΔΟΣ ΠΑΤΗΣΙΩΝ 324 & ΡΟΔΤΑΝ
ΟΤΑ 94 - ΑΘΗΝΑ

ΘΕΜΑ: ΑΝΑΘΕΩΡΗΣΗ ΤΗΣ ΥΠΑΡΙΘ. 38902
ΟΙΚ. ΑΔΕΙΑΣ ΑΟΠΤΟ ΤΟΠΟΘΕΤΗΣΗΣ
ΣΧΕΔΙΩΝ & ΑΛΛΑΓΗΣ ΜΗΧΑΝΙΚΩΝ

ΤΙΤΛΟΣ ΣΧΕΔΙΟΥ: ΚΑΤΟΨΕΙΣ

ΚΛΙΜΑΚΑ: 1: 100

ΠΡΩΤΟΤΥΠΟ

ΥΠΟΥΡΓΕΙΟ ΠΕΡΙΒΑΛΛΟΝΤΟΣ
ΕΝΕΡΓΕΙΑΣ & ΚΛΙΜΑΤΙΚΗΣ ΑΛΛΑΓΗΣ
ΤΗΡΕΙΤΑΙ ΤΗΝ Η ΑΡΙΘΜ. Γ 834/Δο ΑΠΟΦΑΣΗ
ΠΕΡΙ ΜΕΣΟΠΡΟΘΕΣΜΟΥ ειδικού χωρικού και πρόγραμματος δημόσιας στο κτίριο του Ιδρύματος Εν τω μεταξύ ...Πατησίων 324 και Ρόδων Του ...μεταβιβάστου ρυθμ. οικ. Αθήνας
Ο Δ/ΝΤΗΣ
Δ/ΝΣΗ ΕΛΕγχου ΕΠΟΙΚ
Ι. ΜΑΝΟΥΕΛΑ
Αρ. φακ. 85/10
οκ. 11

ΕΚΔΟΘΗΚΕ ΕΙΣ ΤΟ ΥΠ. ΑΡΙΘΜ. ..... ΦΥΛΛΟ ΜΕ
ΡΑΡ ΙΣχυσε ΤΗΣ ΕΘΝΙΚΗΣ ΠΕΙ ΚΠΜΜΑΣ
ΤΗΣ 24 Μαΐου 2010

ΥΠΟΜΝΗΜΑ
ΟΡΙΟ ΑΔΕΙΑΣ ΧΩΡΟΥ ΕΡΓΟΥ
ΟΡΙΟ ΚΑΤΑΣΚΕΥΗΣ
ΤΟΙΧΟΣ ΥΠΟΓΕΙΟΥ
ΟΡΙΟΦΟΝΤΑ ΤΟΙΧΟΠΟΙΙΑ
ΟΡΙΟΖΟΝΤΙΟ ΣΚΥΡΟΔΕΜΑ
ΤΟΙΧΟΣ ΠΛΗΡΩΣΗΣ
ΠΑΡΑΘΥΡΟ
ΥΨΟΜΕΤΡΟ ΔΑΠΕΔΟΥ
ΠΟΡΤΑ
ΥΨΟΜΕΤΡΟ ΒΕΤΟΝ

ΧΟΡΗΓΕΙΤΑΙ ΚΑΤΟΠΙΝ ΑΙΤΗΜΑΤΟΣ