


ΥΠΟΜΝΗΜΑ

Ο ΤΟΙΧΟΣ ΣΤΗ ΠΙΣΩ ΟΨΗ
ΘΑ ΑΝΤΙΚΑΤΑΣΤΑΘΕΙ ΑΠΟ ΛΙΘΟΔΟΜΗ

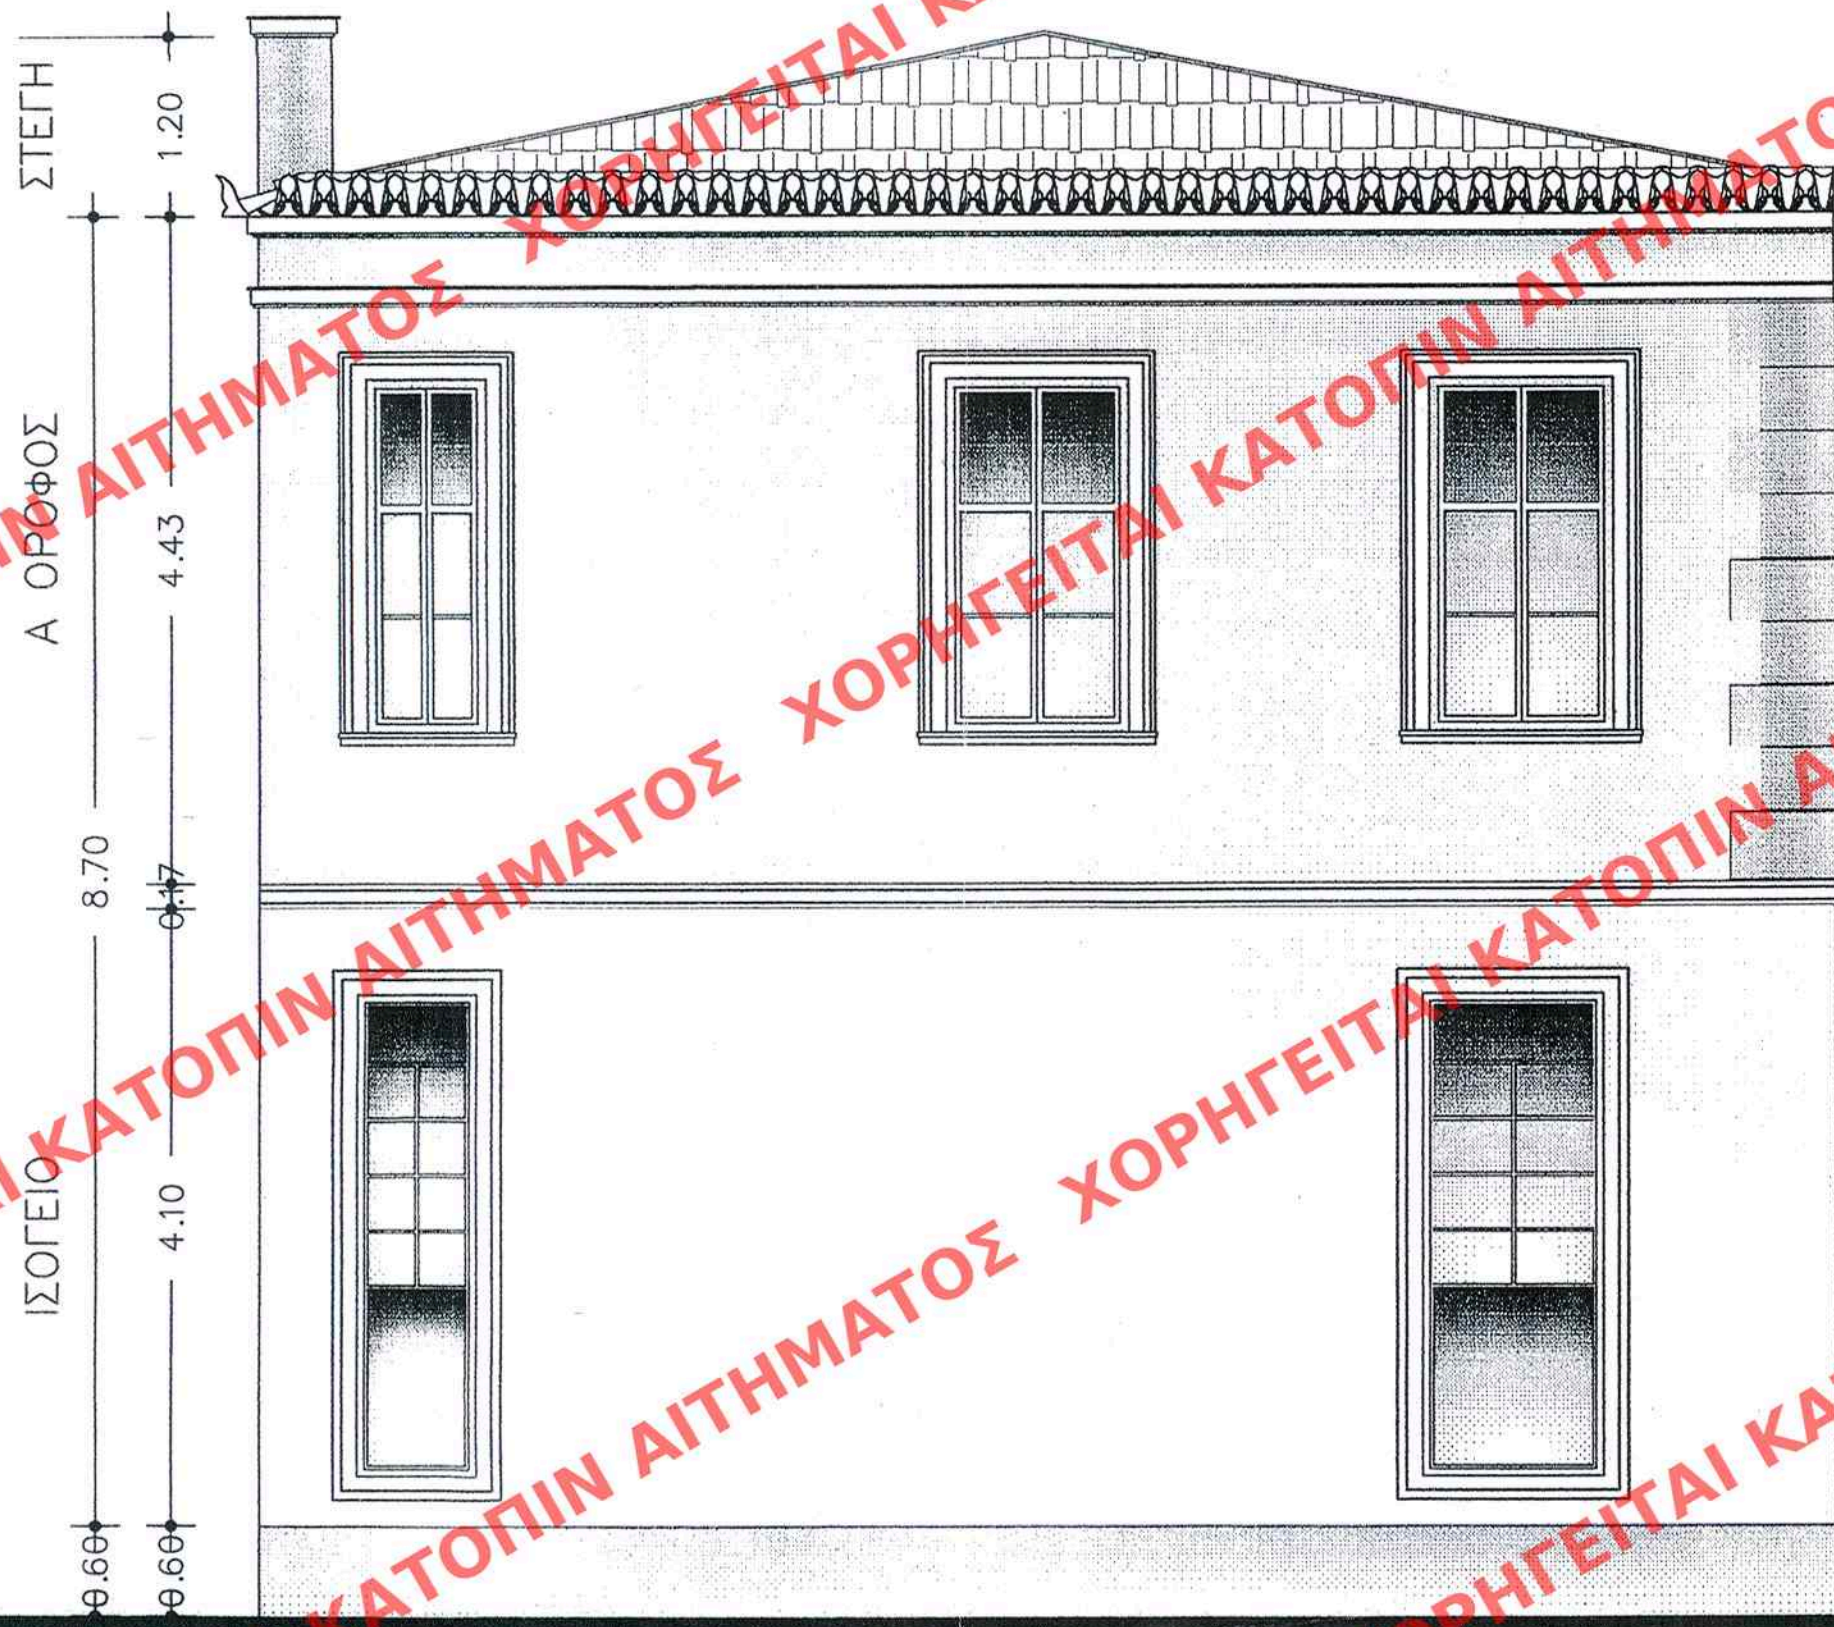

ΥΠΟΥΡΓΕΙΟ ΠΕΡΙΒΑΛΛΟΝΤΟΣ ΕΝΕΡΓΕΙΑΣ & ΚΛΙΜΑΤΙΚΗΣ ΑΛΛΑΓΗΣ
ΔΙΕΥΘΥΝΣΗ ΠΟΛΕΟΔΟΜΙΚΟΥ ΣΧΕΔΙΑΣΜΟΥ ΤΜΗΜΑ ΠΑΡΑΔΟΣΙΑΚΩΝ ΟΙΚΙΣΜΩΝ

ΘΕΣΗ: ΟΔΟΣ ΦΑΙΣΤΟΥ – ΑΧΑΡΝΩΝ & ΜΑΚΕΔΟΝΙΑΣ
ΤΟΥ ΔΗΜΟΥ ΑΘΗΝΑΙΩΝ

ΘΕΜΑ: ΟΨΗ ΕΠΙ ΑΚΑΛΥΠΤΟΥ

ΕΡΓΟ: ΚΑΘΟΡΙΣΜΟΣ ΕΙΔΙΚΩΝ ΟΡΩΝ ΚΑΙ ΠΕΡΙΟΡΙΣΜΩΝ ΔΟΜΗΣΗΣ ΣΕ ΔΙΑΤΗΡΗΤΕΟ ΚΤΙΡΙΟ

ΥΠΟΥΡΓΕΙΟ ΠΕΡΙΒΑΛΛΟΝΤΟΣ
ΕΝΕΡΓΕΙΑΣ & ΚΛΙΜΑΤΙΚΗΣ ΑΛΛΑΓΗΣ
ΣΥΝΟΔΕΥΕΙ ΤΗΝ ΥΠ' ΑΡΙΘΜ. Γ. 17682/11 ΑΠΟΦΑΣΗ
ΠΕΡΙ ΚΑΘΟΡΙΣΜΟΣ ΕΙΔΙΚΩΝ ΟΡΩΝ ΚΑΙ ΠΕΡΙΟΡΙΣΜΩΝ
ΣΤΙΣ ΔΟΜΗΣΕΙΣ ΣΤΑ ΔΙΑΤΗΡΗΤΕΑ ΚΤΙΡΙΑ ΠΑΡΑ
ΒΡΙΣΚΕΤΑΙ ΕΝ ΤΩΝ ΟΔΩΝ ΑΧΑΡΝΩΝ 38 ΚΑΙ
ΦΑΙΣΤΟΥ ΤΟΥ ΕΜΚΡΗΜΕΝΟΥ ΡΙΜΑΚΙ ΟΧ. ΤΟΥ
ΔΗΜΟΥ ΑΘΗΝΑΙΩΝ (Ν. ΑΤΤΙΚΗΣ)

ΑΘΗΝΑ, 15 Απριλίου 2011
Ο Δ/ΝΤΗΣ

Ι. ΠΑΝΑΚΟΠΟΥΛΟΣ

Αρ. Φακ. 59/11
σ. 7

ΠΡΩΤΟΤΥΠΟ

ΕΔΗΜΟΣΙΕΥΘΗ ΕΙΣ ΤΟ ΥΠ' ΑΡΙΘΜ. 101 ΦΥΛΛΟ ΤΟΥ
ΑΑΠ ΤΕΥΧΟΥΣ ΤΗΣ ΕΦΗΜΕΡΙΔΑΣ ΤΗΣ ΚΥΒΕΡΝΗΣΕΩΣ
ΤΗΣ 24 Μαΐου 2011

ΚΛ: 1/50