


ΥΠΟΜΝΗΜΑ
Ο ΤΟΙΧΟΣ ΣΤΗ ΠΙΣΩ ΟΨΗ
ΘΑ ΑΝΤΙΚΑΤΑΣΤΑΘΕΙ ΑΠΟ ΛΙΘΟΔΟΜΗ

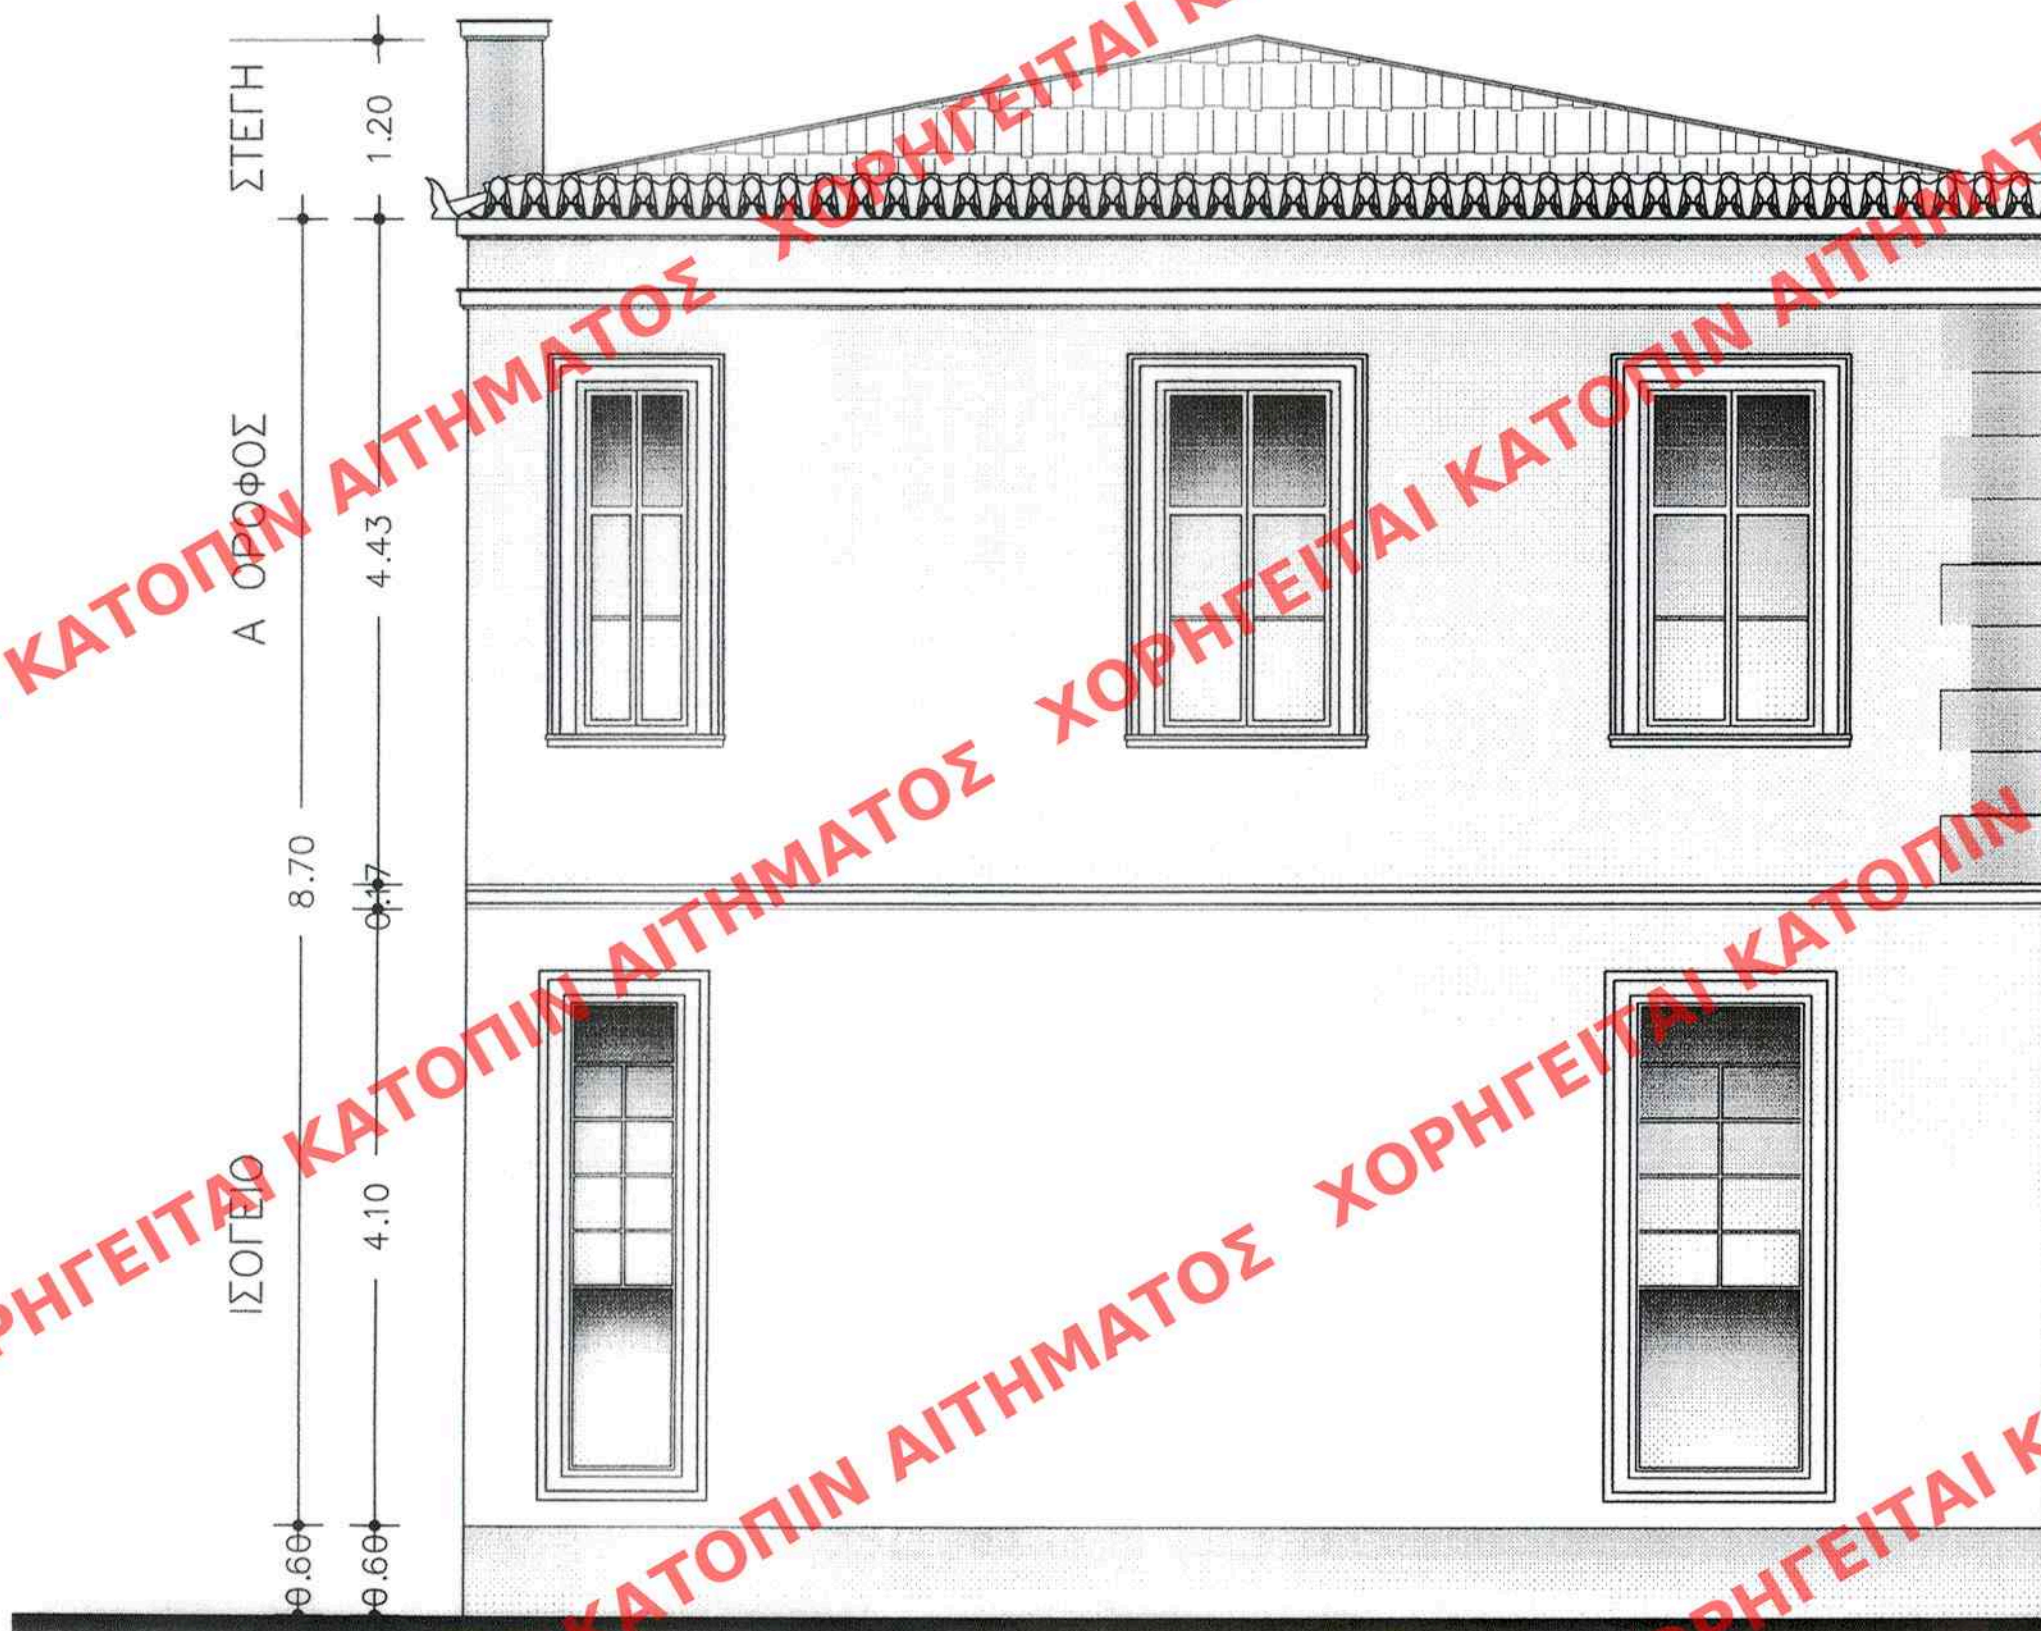

ΥΠΟΥΡΓΕΙΟ ΠΕΡΙΒΑΛΛΟΝΤΟΣ ΕΝΕΡΓΕΙΑΣ & ΚΛΙΜΑΤΙΚΗΣ ΑΛΛΑΓΗΣ
ΔΙΕΥΘΥΝΣΗ ΠΟΛΕΟΔΟΜΙΚΟΥ ΣΧΕΔΙΑΣΜΟΥ ΤΜΗΜΑ ΠΑΡΑΔΟΣΙΑΚΩΝ ΟΙΚΙΣΜΩΝ

ΘΕΣΗ: ΟΔΟΣ ΦΑΙΣΤΟΥ – ΑΧΑΡΝΩΝ & ΜΑΚΕΔΟΝΙΑΣ
ΤΟΥ ΔΗΜΟΥ ΑΘΗΝΑΙΩΝ

ΘΕΜΑ: ΟΨΗ ΕΠΙ ΑΚΑΛΥΠΤΟΥ

ΕΡΓΟ: ΚΑΘΟΡΙΣΜΟΣ ΕΙΔΙΚΩΝ ΟΡΩΝ ΚΑΙ ΠΕΡΙΟΡΙΣΜΩΝ ΔΟΜΗΣΗΣ ΣΕ ΔΙΑΤΗΡΗΤΕΟ ΚΤΙΡΙΟ

ΥΠΟΥΡΓΕΙΟ ΠΕΡΙΒΑΛΛΟΝΤΟΣ
ΕΝΕΡΓΕΙΑΣ & ΚΛΙΜΑΤΙΚΗΣ ΑΛΛΑΓΗΣ
ΣΥΝΟΔΕΥΕΙ ΤΗΝ ΥΠ' ΑΡΙΘΜ. Γ. 17682/11 ΑΠΟΦΑΣΗ
ΠΕΡΙ ΚΑΘΟΡΙΣΜΟΣ ΕΙΔΙΚΩΝ ΟΡΩΝ ΚΑΙ ΠΕΡΙΟΡΙ-
ΣΜΩΝ ΔΟΜΗΣΗΣ ΣΤΟ ΔΙΑΤΗΡΗΤΕΟ ΚΤΙΡΙΟ ΠΟΥ
ΒΡΙΣΚΕΤΑΙ ΕΝ ΤΩΝ ΟΔΩΝ ΑΧΑΡΝΩΝ 38 ΚΑΙ
ΦΑΙΣΤΟΥ ΤΟΥ ΕΜΚΕΚΡΙΜΕΝΟΥ ΡΙΜΟΥ ΑΥΤΟΥ
ΤΗΣ Δ/ΝΣΗΣ ΑΘΗΝΑΙΩΝ (Ν. ΑΤΕΚΕΣ)
ΑΘΗΝΑ, 15 Απριλίου 2011
Δ/ΝΤΗΣ
Ι. ΓΙΑΝΝΑΚΟΠΟΥΛΟΣ

Αρ. Φακ. 59/11
σ. 7

ΕΔΗΜΟΣΙΕΥΘΗ ΕΙΣ ΤΟ ΥΠ' ΑΡΙΘΜ. 101 ΦΥΛΛΟ ΤΟΥ
ΑΑ7 ΤΕΥΧΟΥΣ ΤΗΣ ΕΦΗΜΕΡΙΔΑΣ ΤΗΣ ΚΥΒΕΡΝΗΣΕΩΣ
ΤΗΣ 24 Μαΐου 2011

ΚΛ: 1/50