




ΥΠΟΓΕΙΟ

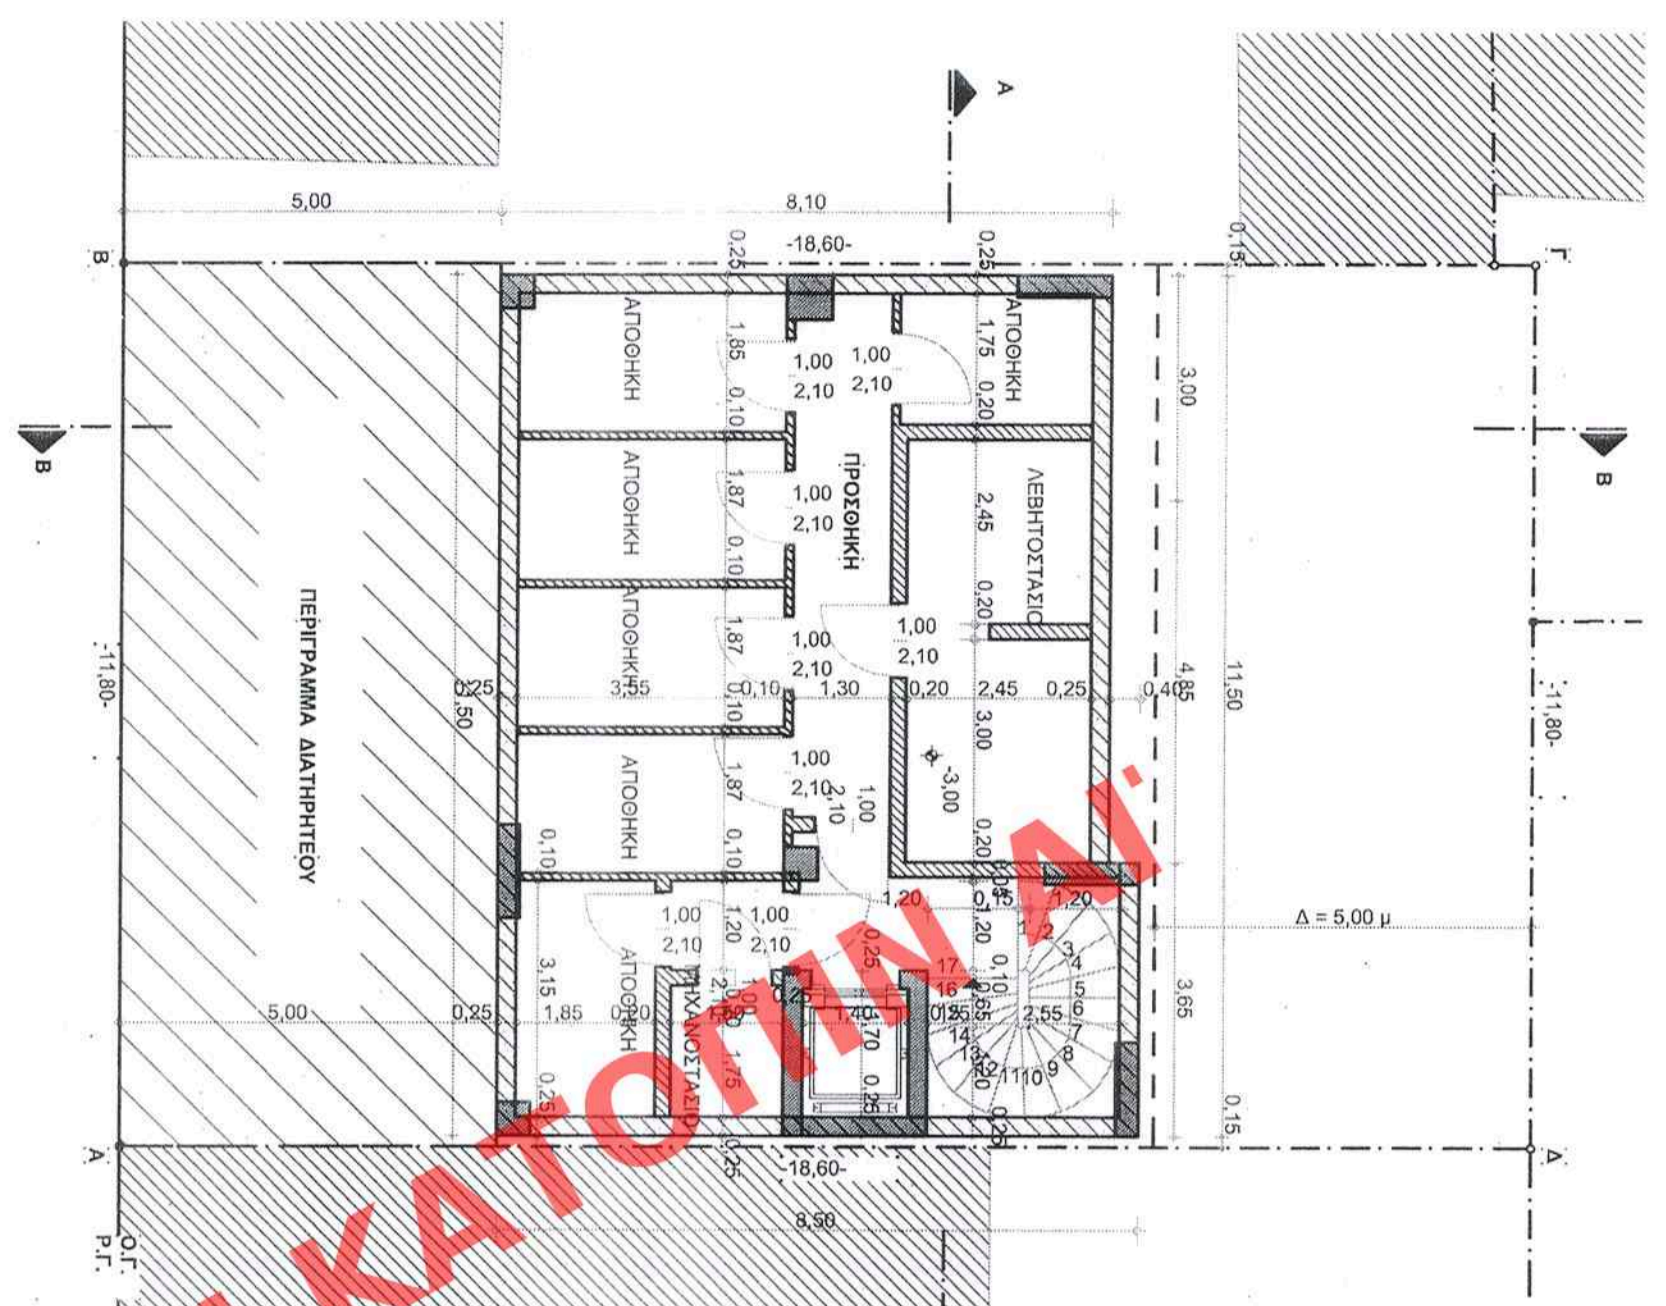


ΠΙΛΟΤΙΣ

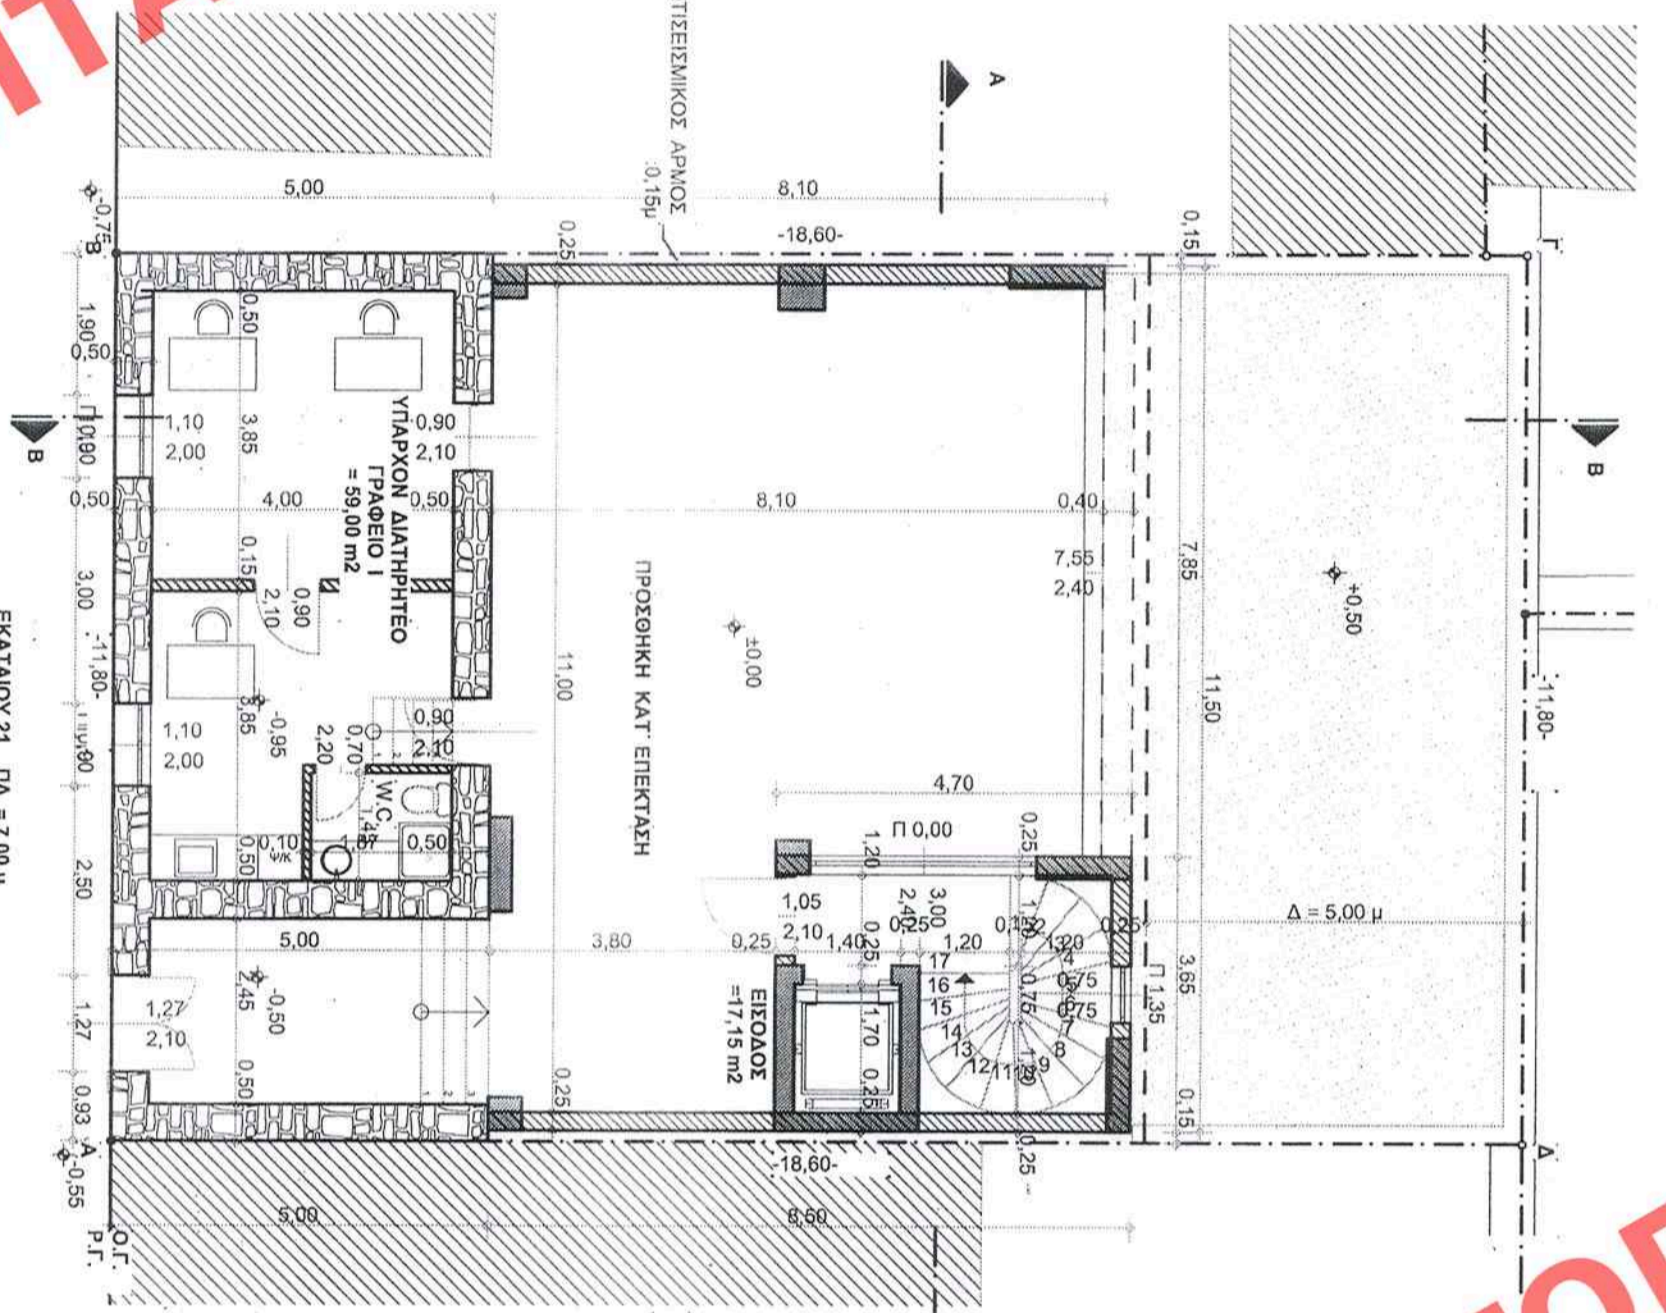


Α' ΟΡΟΦΟΣ

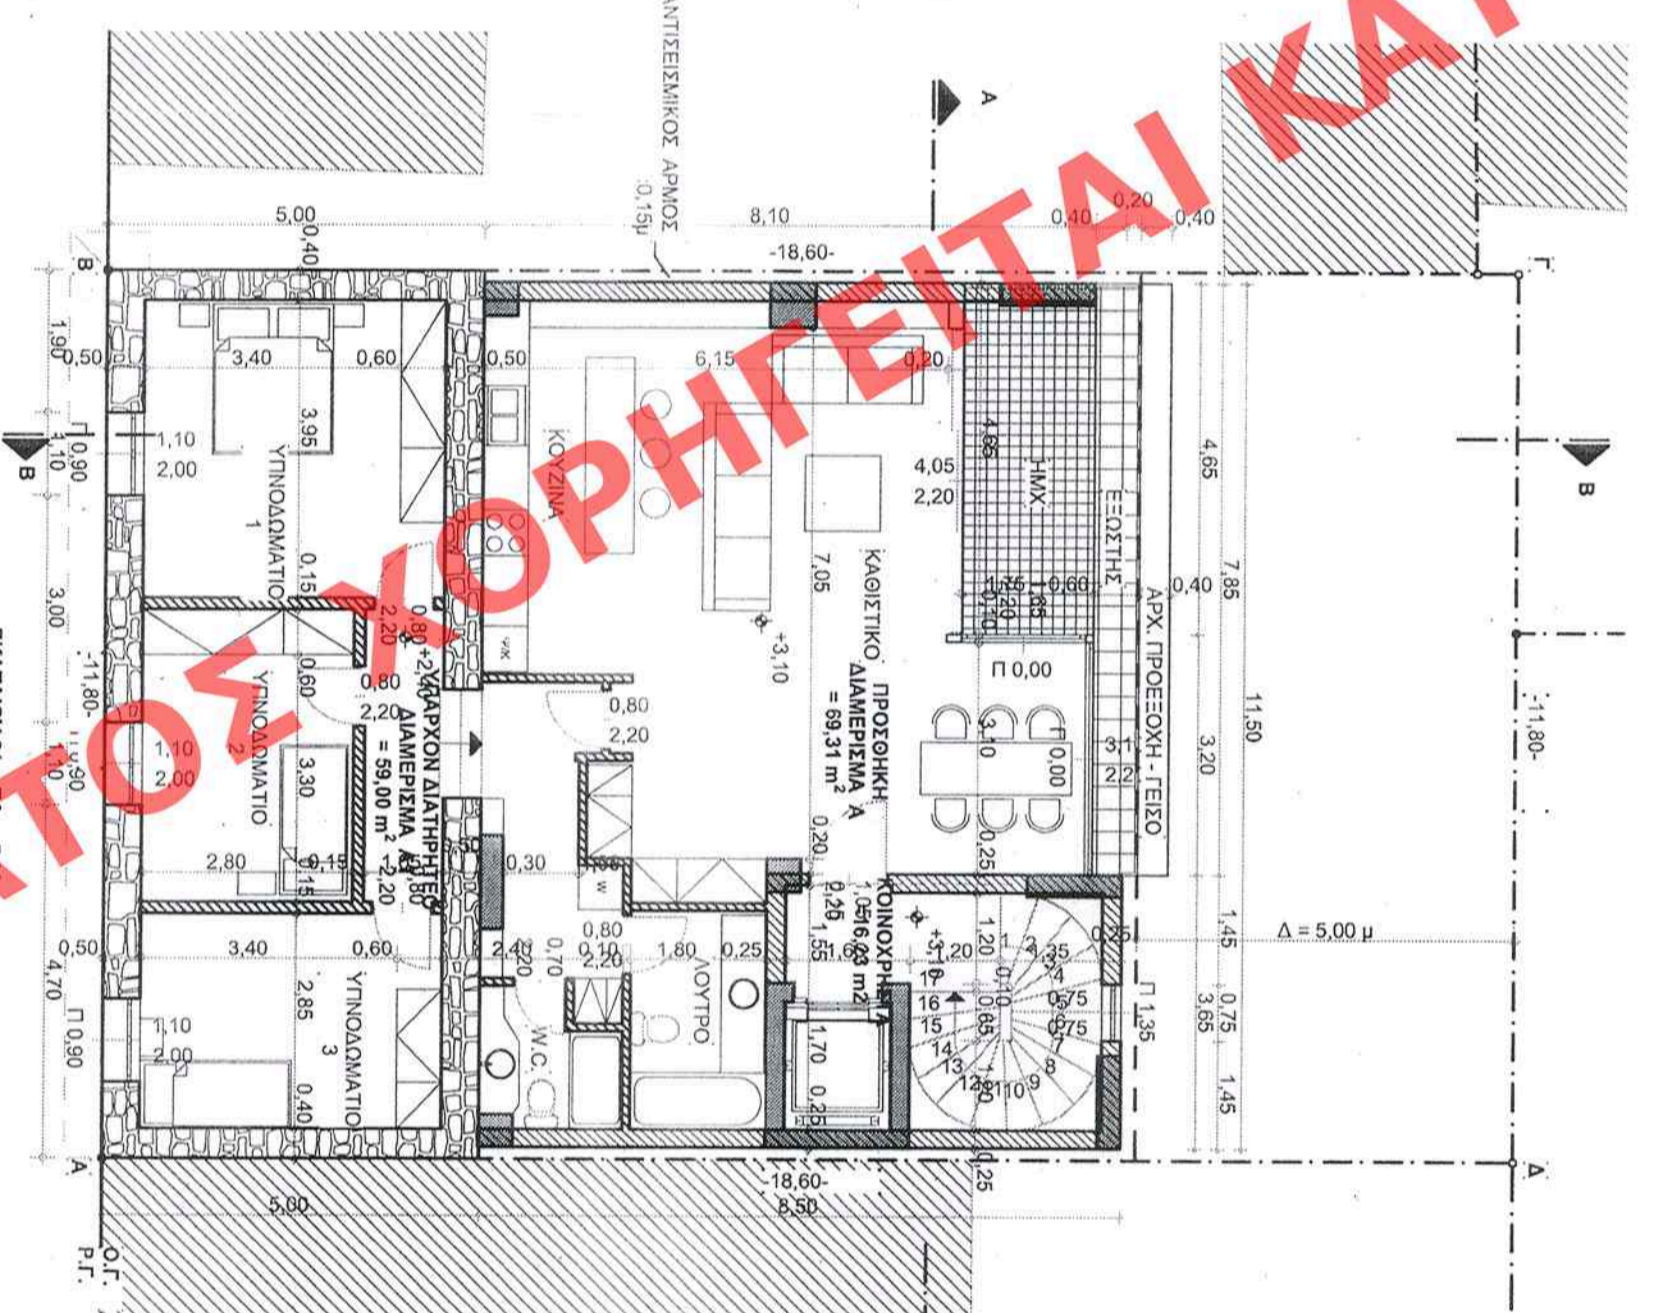


Β' ΟΡΟΦΟΣ

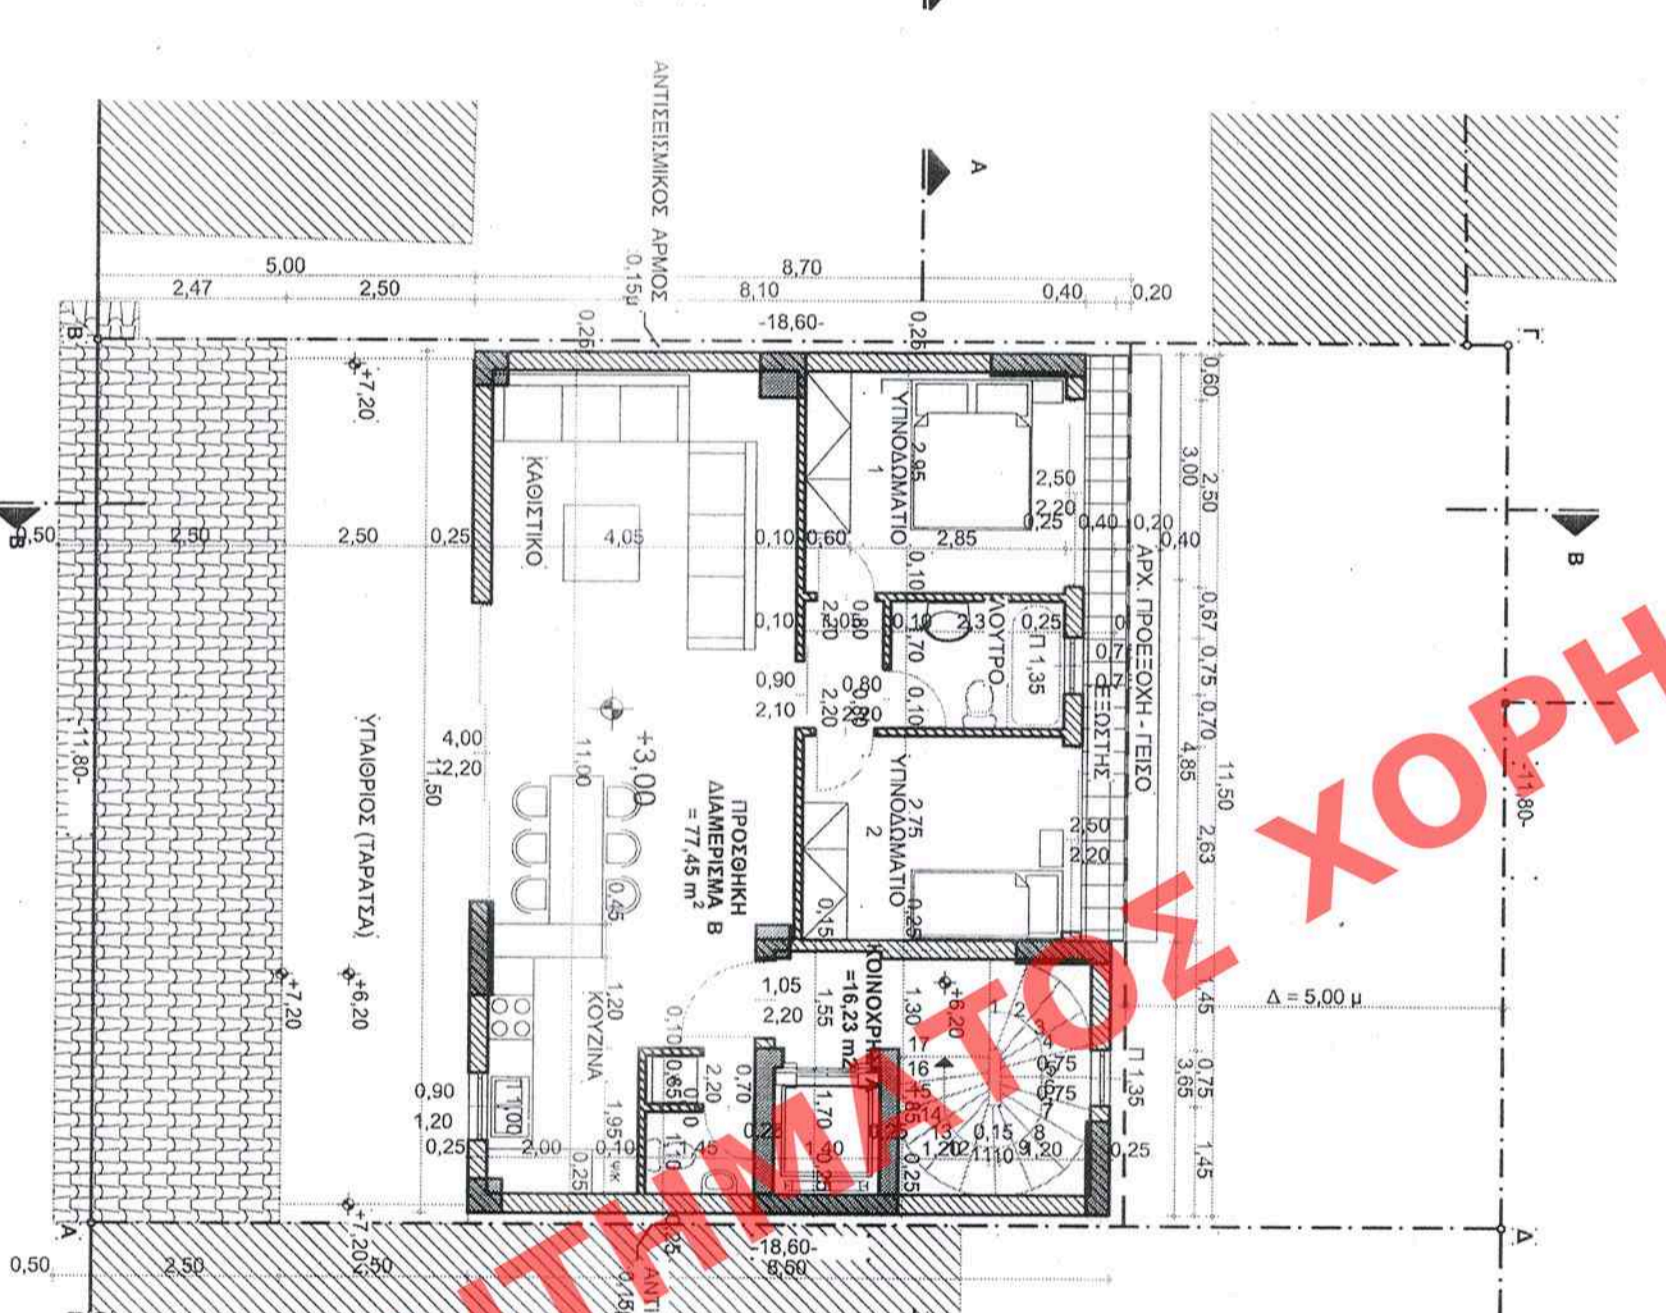


Γ', Δ' ΟΡΟΦΟΙ

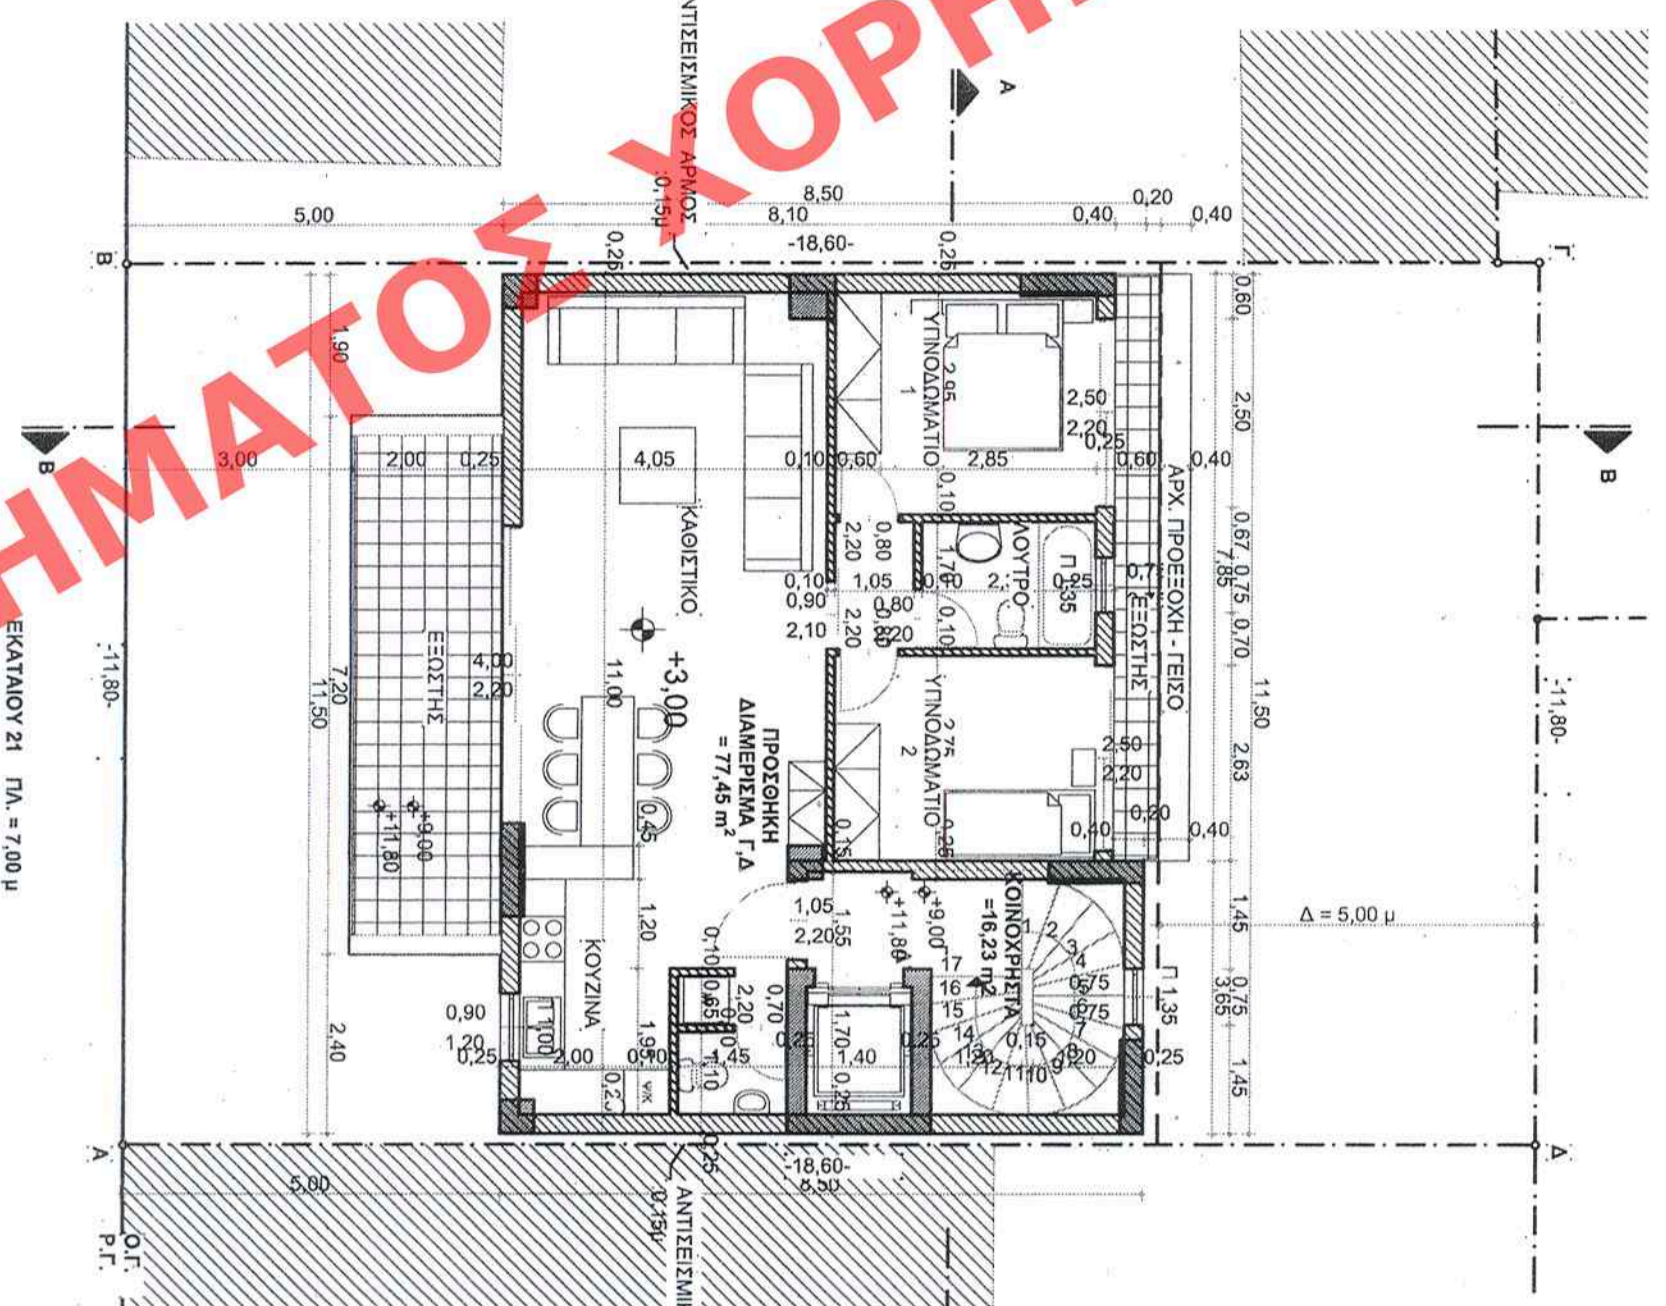


Ε' ΟΡΟΦΟΣ

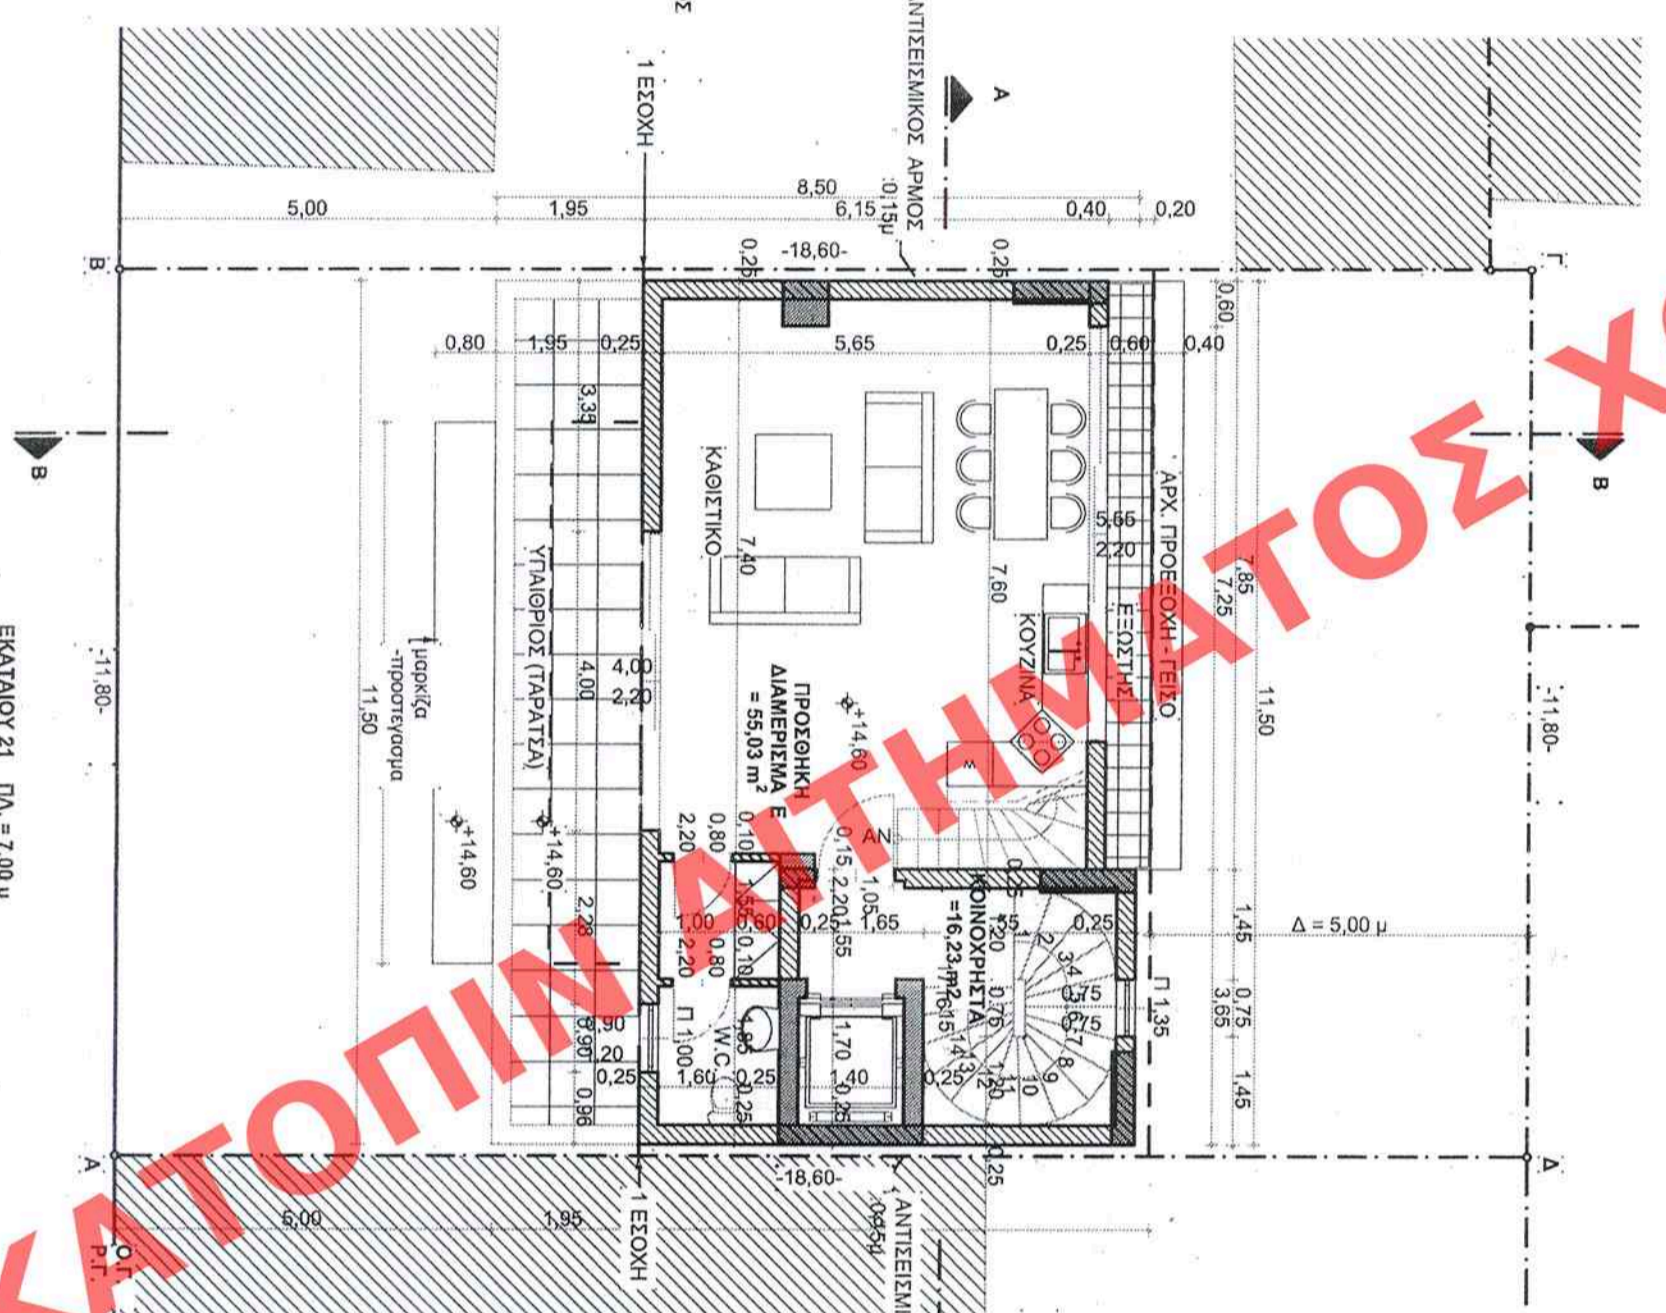

ΣΤ' ΟΡΟΦΟΣ

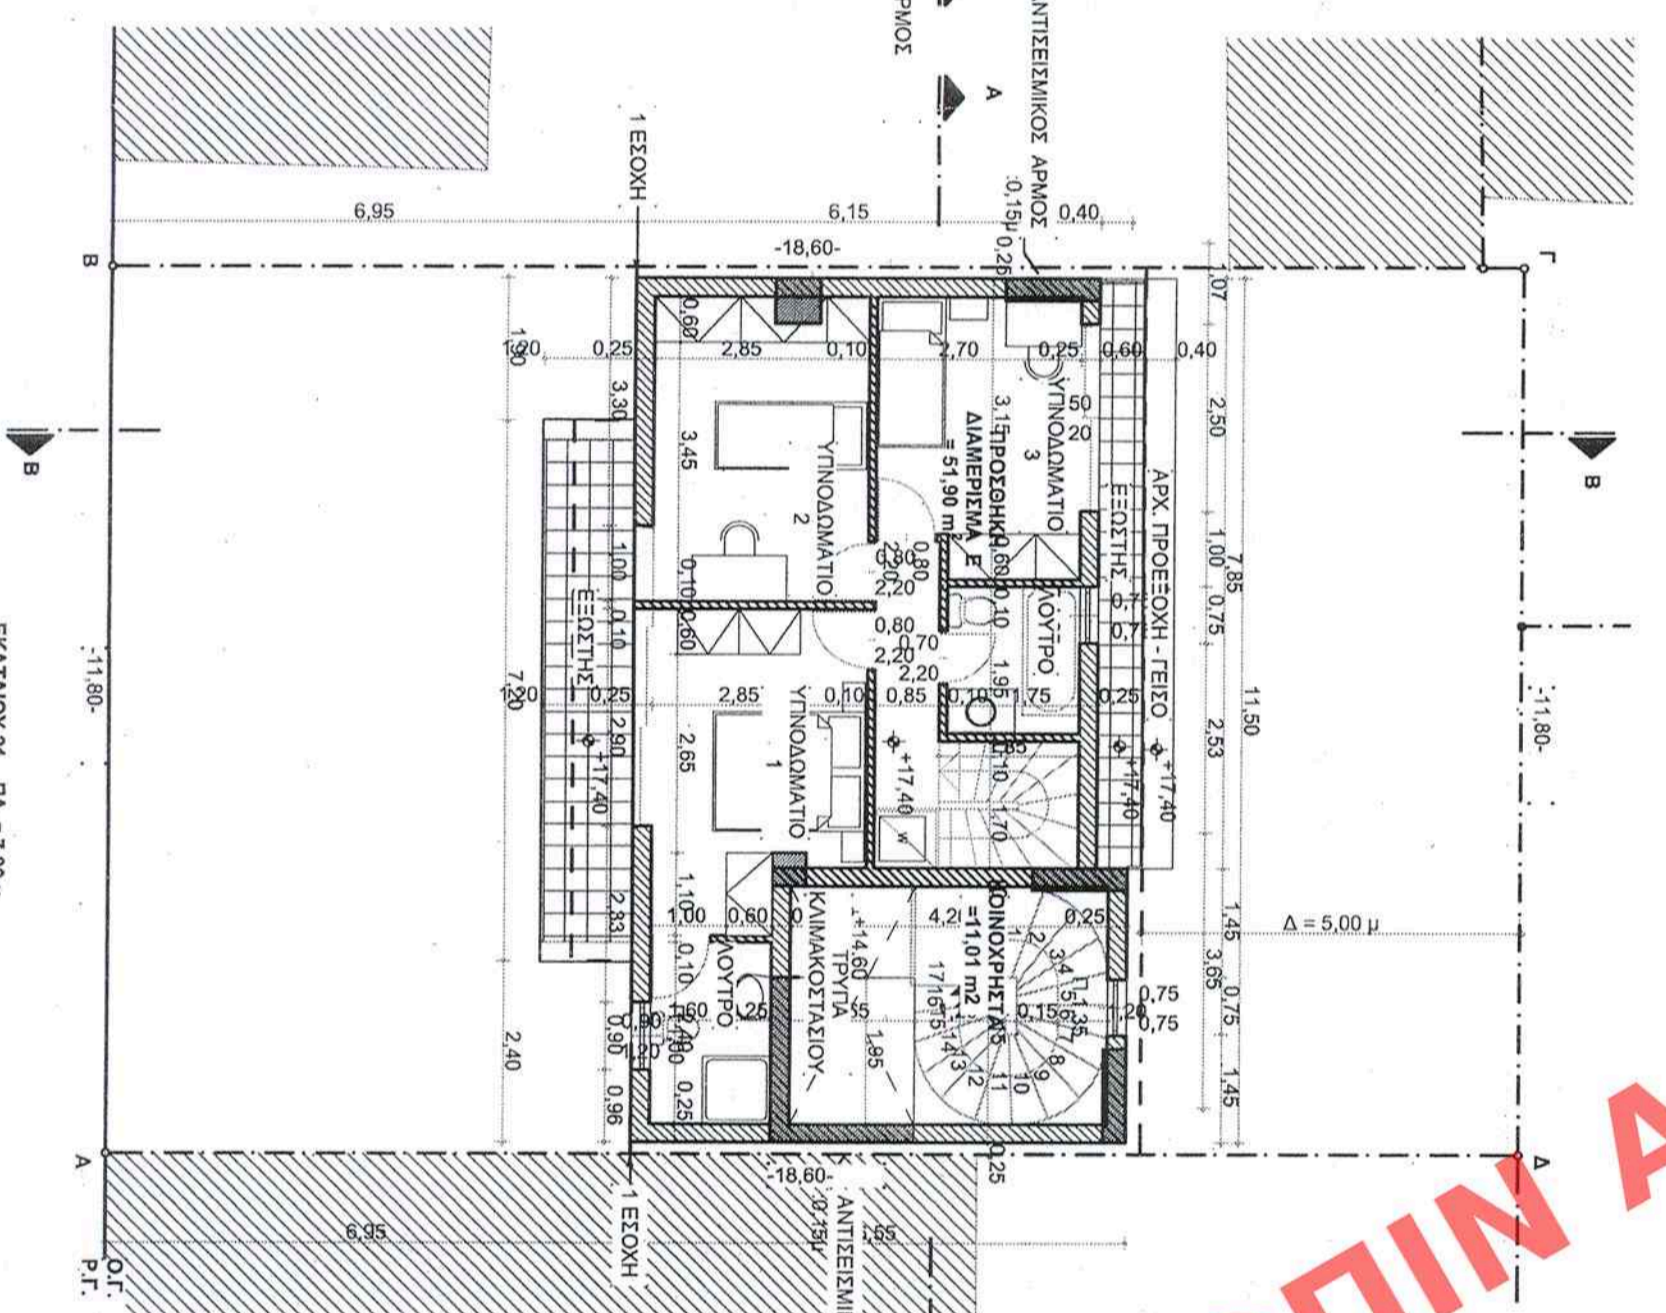

ΔΩΜΑ

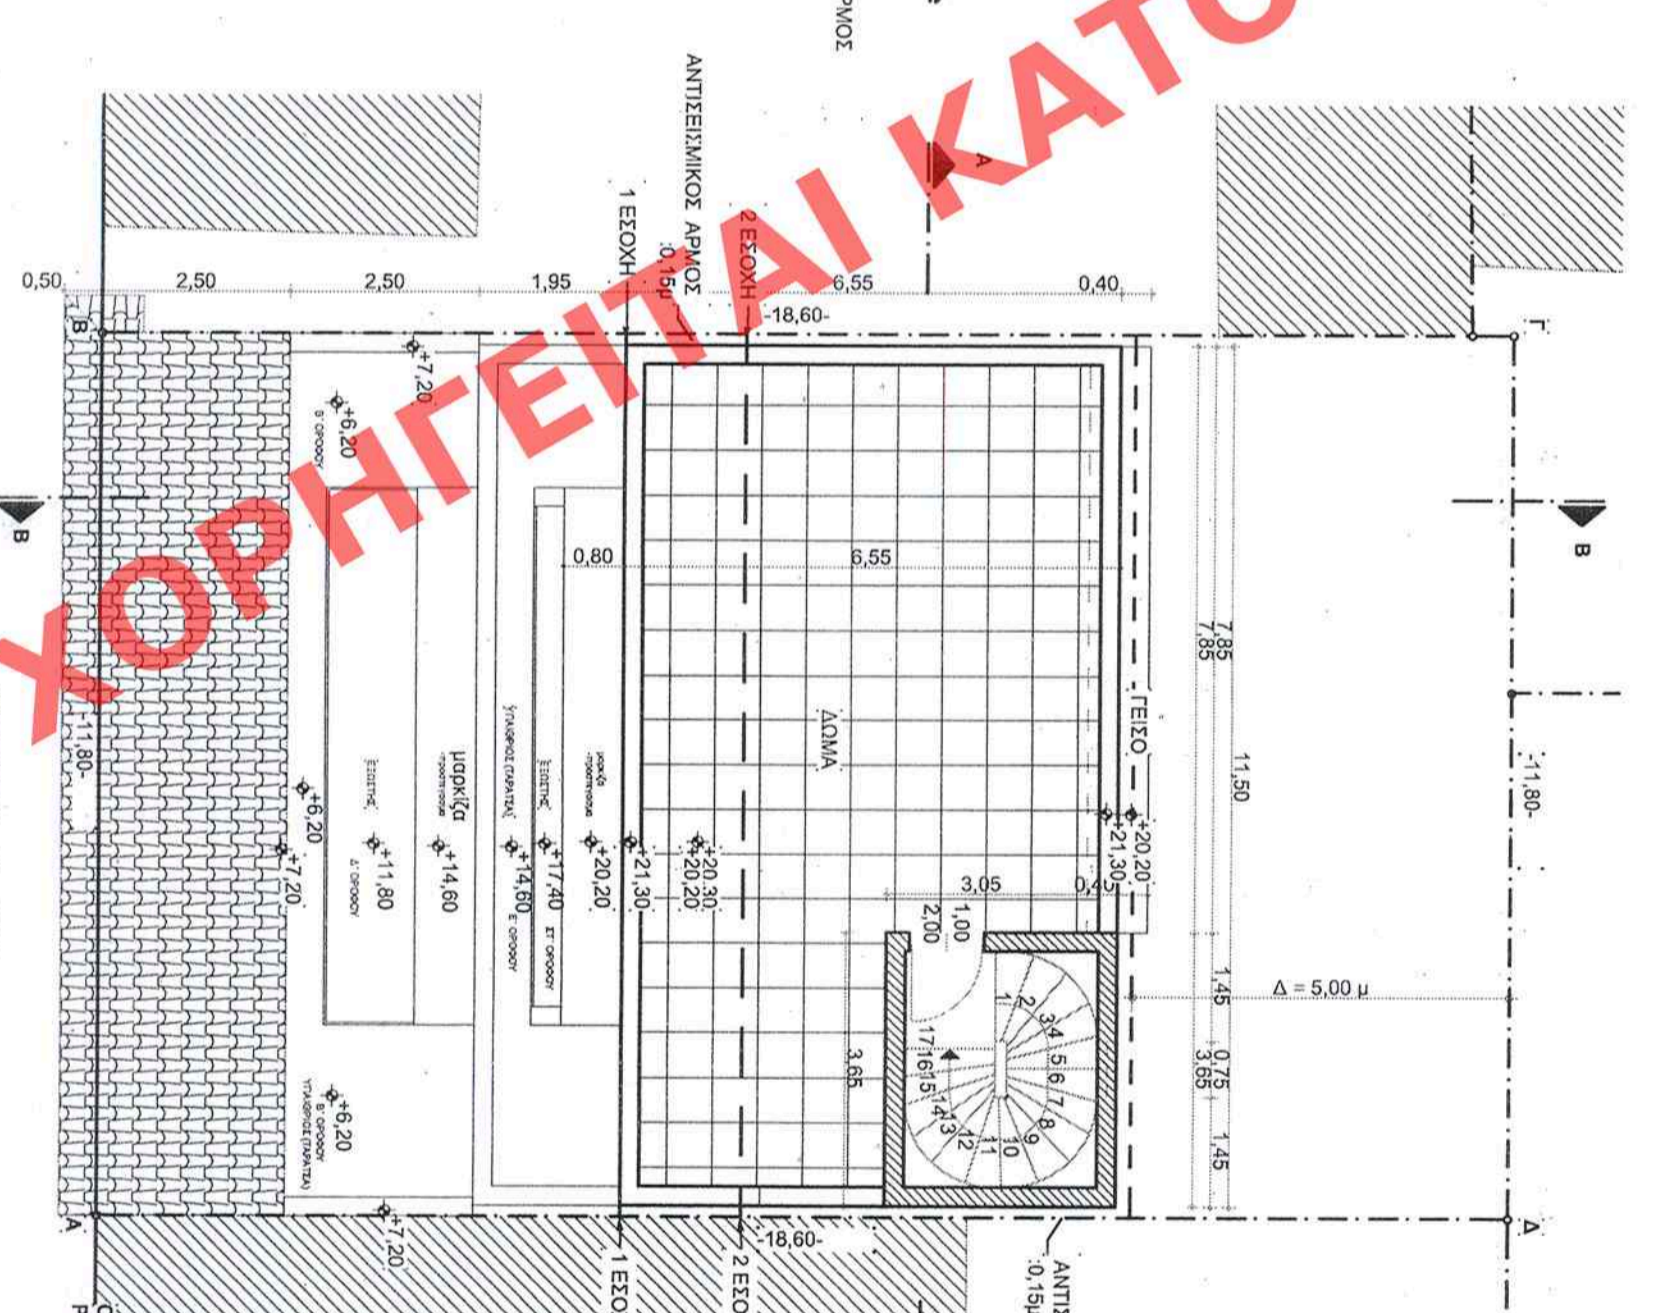

ΥΠΟΥΡΓΕΙΟ ΠΕΡΙΒΑΛΛΟΝΤΟΣ, ΕΝΕΡΓΕΙΑΣ
ΚΑΙ ΚΑΙΜΑΤΙΚΗΣ ΑΝΑΦΗΣ

ΕΝΕΡΓΕΙΑΣ & ΚΑΙΜΑΤΙΚΗΣ ΑΝΑΦΗΣ

ΣΥΝΑΦΗ ΤΗΝ ΥΠ' ΑΡΙΘΜΟΝ 11.1853/11 ΑΠΟΦΑΣΗ
ΤΗΣ ΚΑΘ' ΑΡΧΗΝ ΕΙΔΙΚΩΝ ΟΡΓΑΝΩΝ ΚΑΙ ΠΡΟΕΔΡΩΝ
ΤΗΣ ΔΕΛΤΑ-21, ΟΣΕ ΔΙΑΔΡΟΜΕΣ ΚΑΙΡΙΑ ΔΕΥΤΕΡΟ-
ΚΕΤΑΝ... ΕΝ ΤΗ ΟΔΩ ΕΚΑΤΑΙΟΥ 21, ΣΤΗΝ ΤΡΟΦΗ
... ΤΗΣ ΠΕΡΙΟΧΗΣ ΤΗΣ ΕΠΙΧΕΙΡΗΣΕΩΣ ΑΡΧΑΙΟΛΟΓΙΑΣ
... ΤΗΣ ΟΔΟΥ ΕΚΑΤΑΙΟΥ 21, ΝΕΟΣ ΚΟΣΜΟΣ

ΚΑΙΝΑ, Η Λαογραφία 14
0 118114
118114

ΠΡΩΤΟΤΥΠΟ

Αρ. Φακ. 3/14
ΣΧ. 3

ΕΚΔΟΣΗ ΕΝ ΤΟ ΥΠ' ΑΡΙΘΜΟΝ 14... ΦΥΛΑΚ ΤΟΥ
... ΤΗΣ 11. 8. 2011

ΕΚΔΟΣΗ ΕΝ ΤΟ ΥΠ' ΑΡΙΘΜΟΝ 14... ΦΥΛΑΚ ΤΟΥ
... ΤΗΣ 11. 8. 2011

ΥΠΟΥΡΓΕΙΟ ΠΕΡΙΒΑΛΛΟΝΤΟΣ, ΕΝΕΡΓΕΙΑΣ
ΚΑΙ ΚΑΙΜΑΤΙΚΗΣ ΑΝΑΦΗΣ

ΔΙΕΥΘΥΝΣΗ ΠΟΛΕΟΔΟΜΙΚΟΥ ΣΧΕΔΙΑΣΜΟΥ
ΤΜΗΜΑ ΠΑΡΑΔΟΣΙΑΚΩΝ ΟΙΚΙΣΜΩΝ

ΘΕΣΗ : ΔΗΜΟΣ ΑΘΗΝΑΙΩΝ, ΕΚΑΤΑΙΟΥ 21
ΝΕΟΣ ΚΟΣΜΟΣ, Ο.Τ. 54082

ΟΜΑΔΑ : ΚΑΘΟΡΙΣΜΟΣ ΕΙΔΙΚΩΝ ΟΡΩΝ ΚΑΙ
ΠΕΡΙΟΡΙΣΜΩΝ ΔΟΜΗΣΗΣ ΣΤΟ ΔΙΑΤΗΡΗΤΕΟ ΚΤΙΡΙΟ
ΕΠΙ ΤΗΣ ΟΔΟΥ ΕΚΑΤΑΙΟΥ 21, ΝΕΟΣ ΚΟΣΜΟΣ

ΤΙΤΛΟΣ ΣΧΕΔΙΟΥ : Κ Α Τ Ο Ψ Ε Ι Σ

ΚΑΙΜΑΚΑ : 1:100