




ΥΠΟΓΕΙΟ

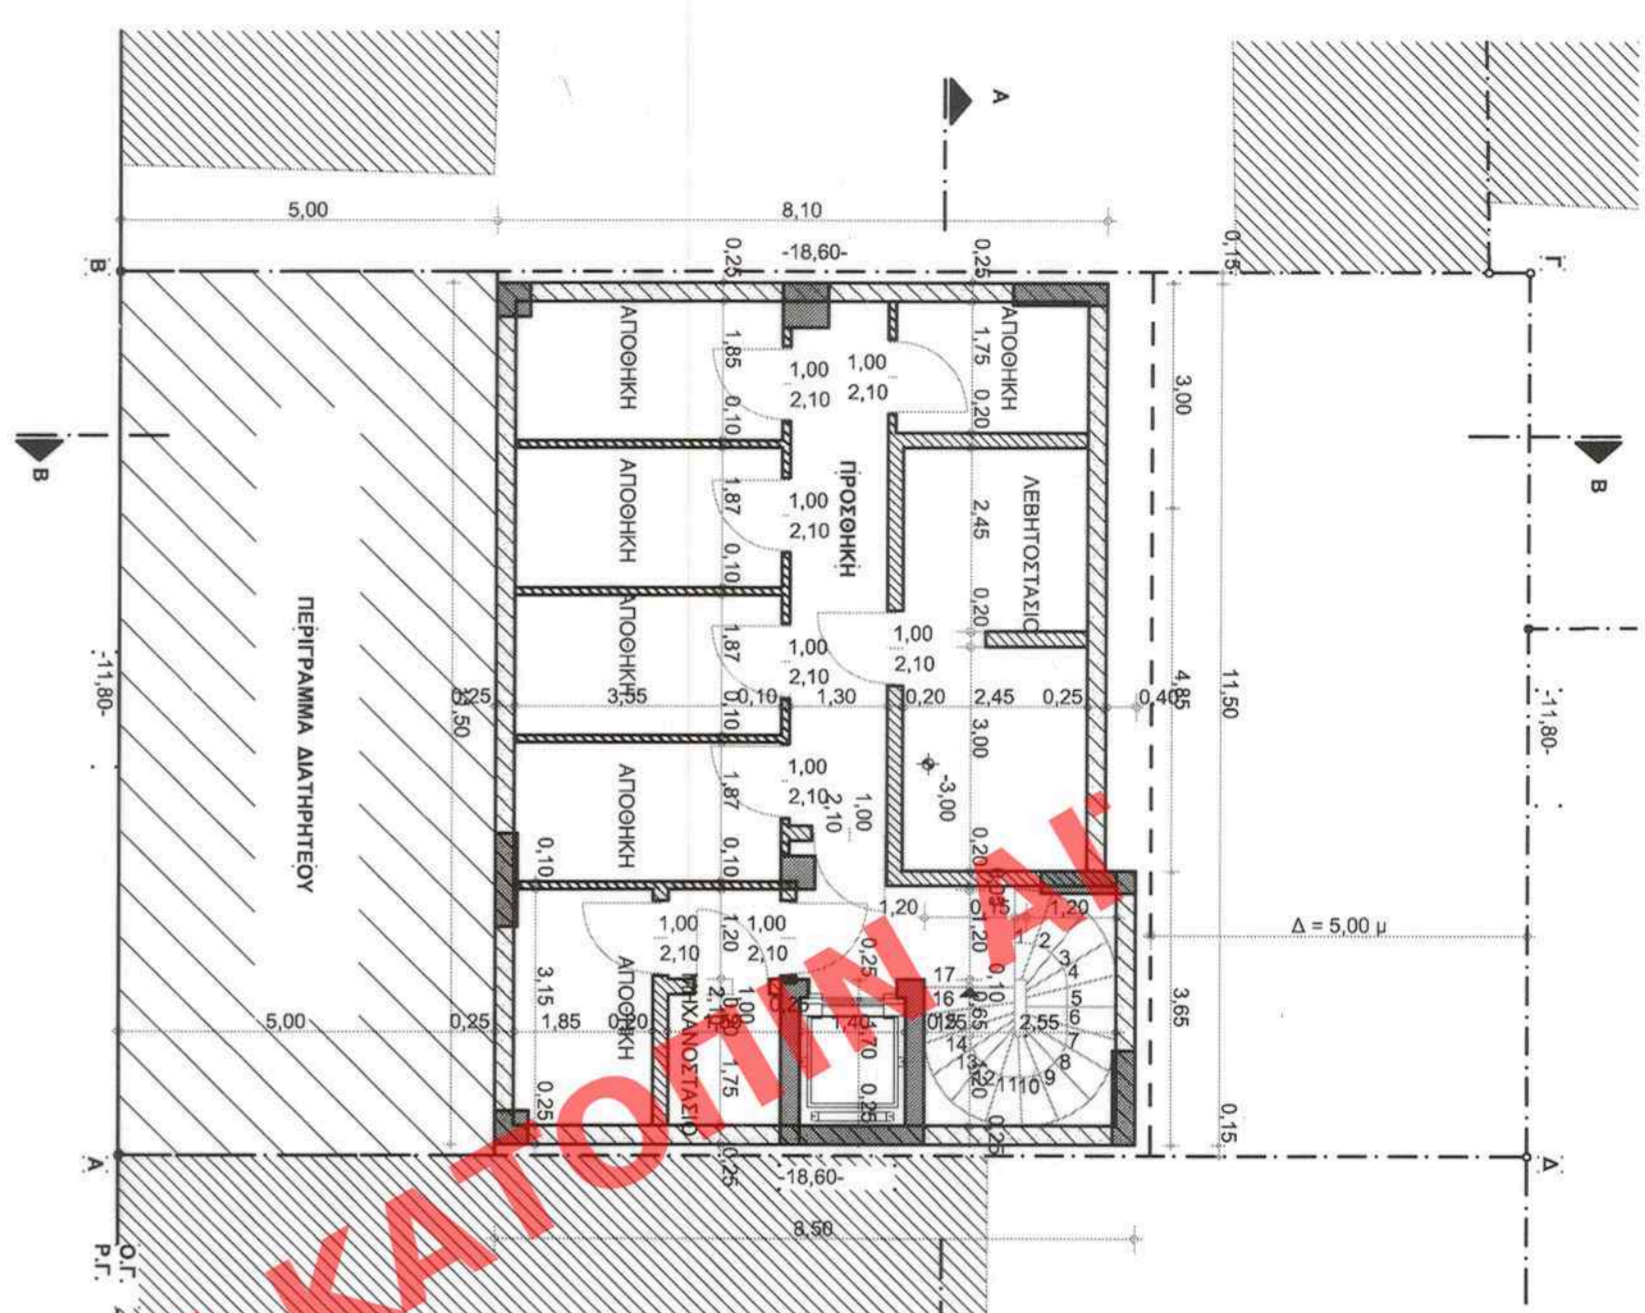


ΠΙΛΟΤΙΣ

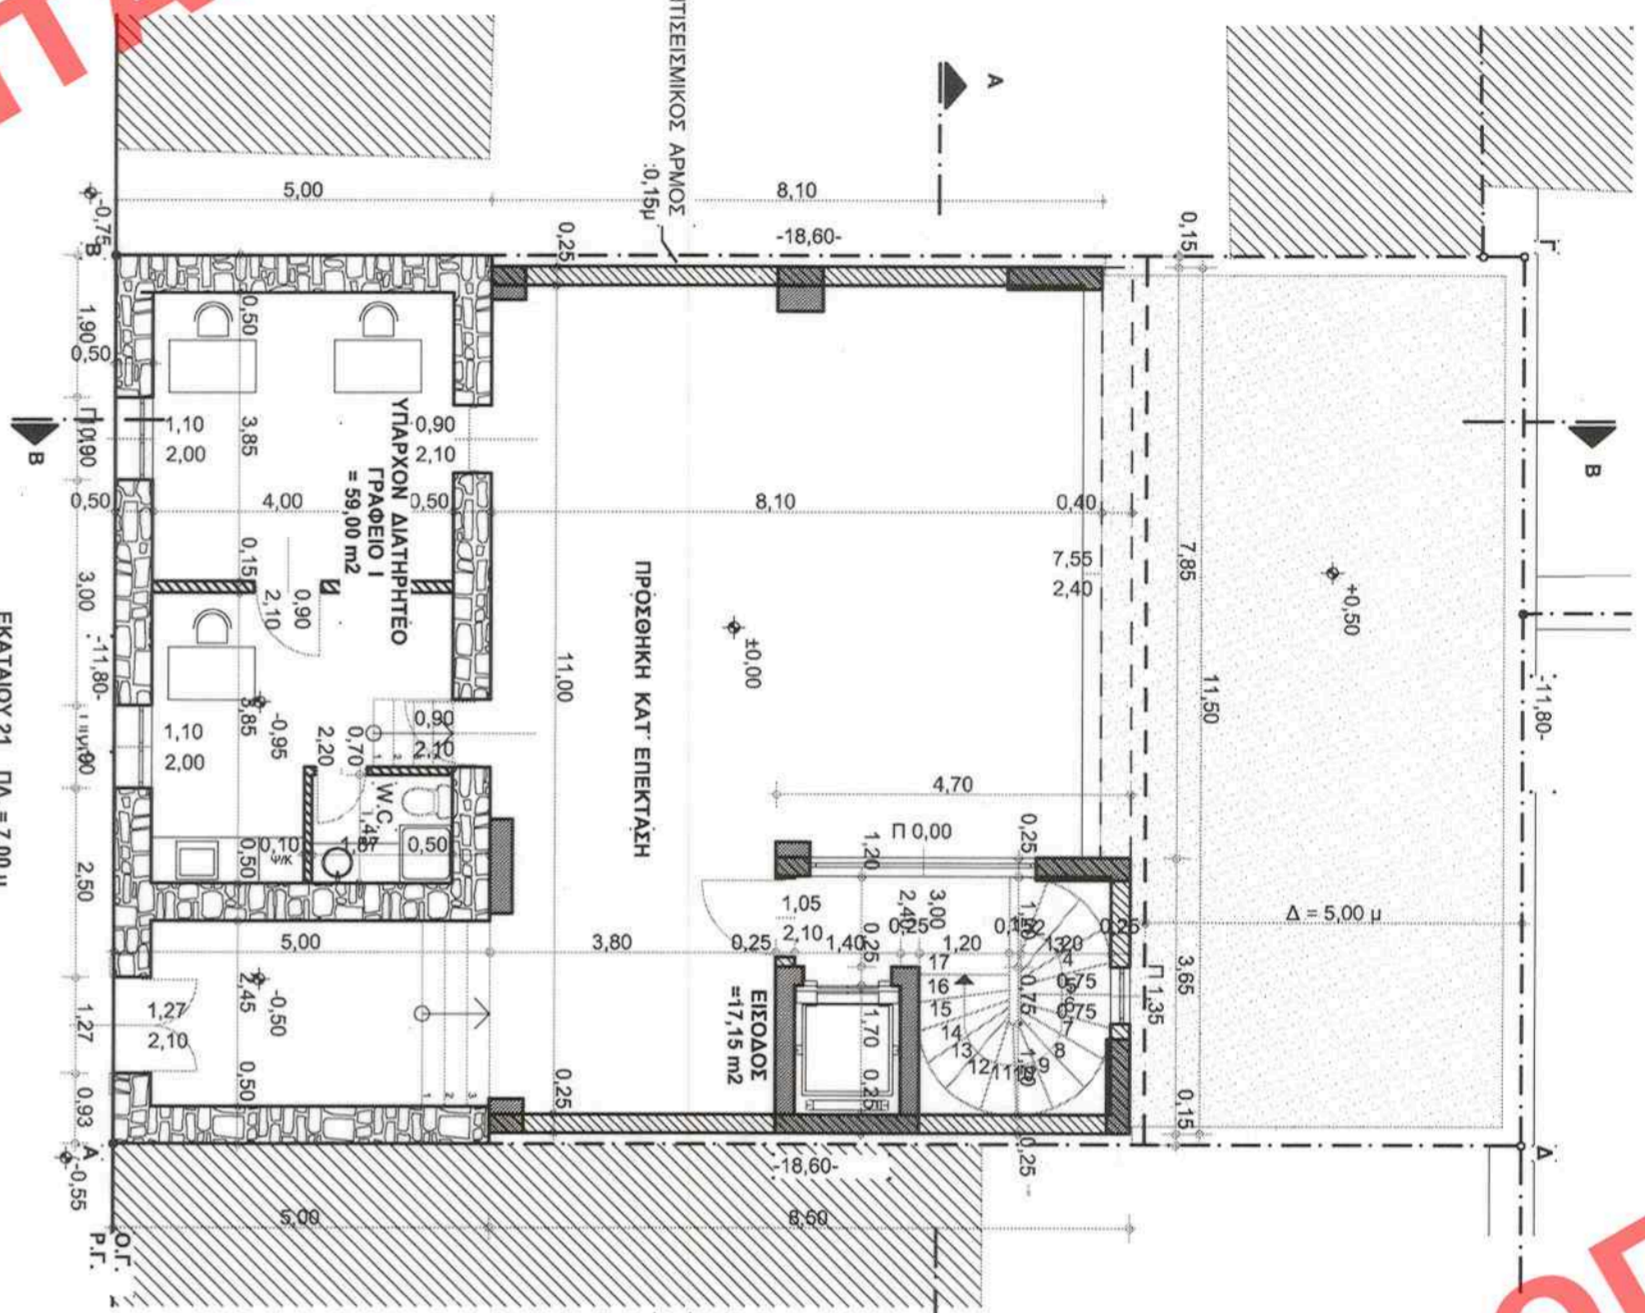


Α' ΟΡΟΦΟΣ

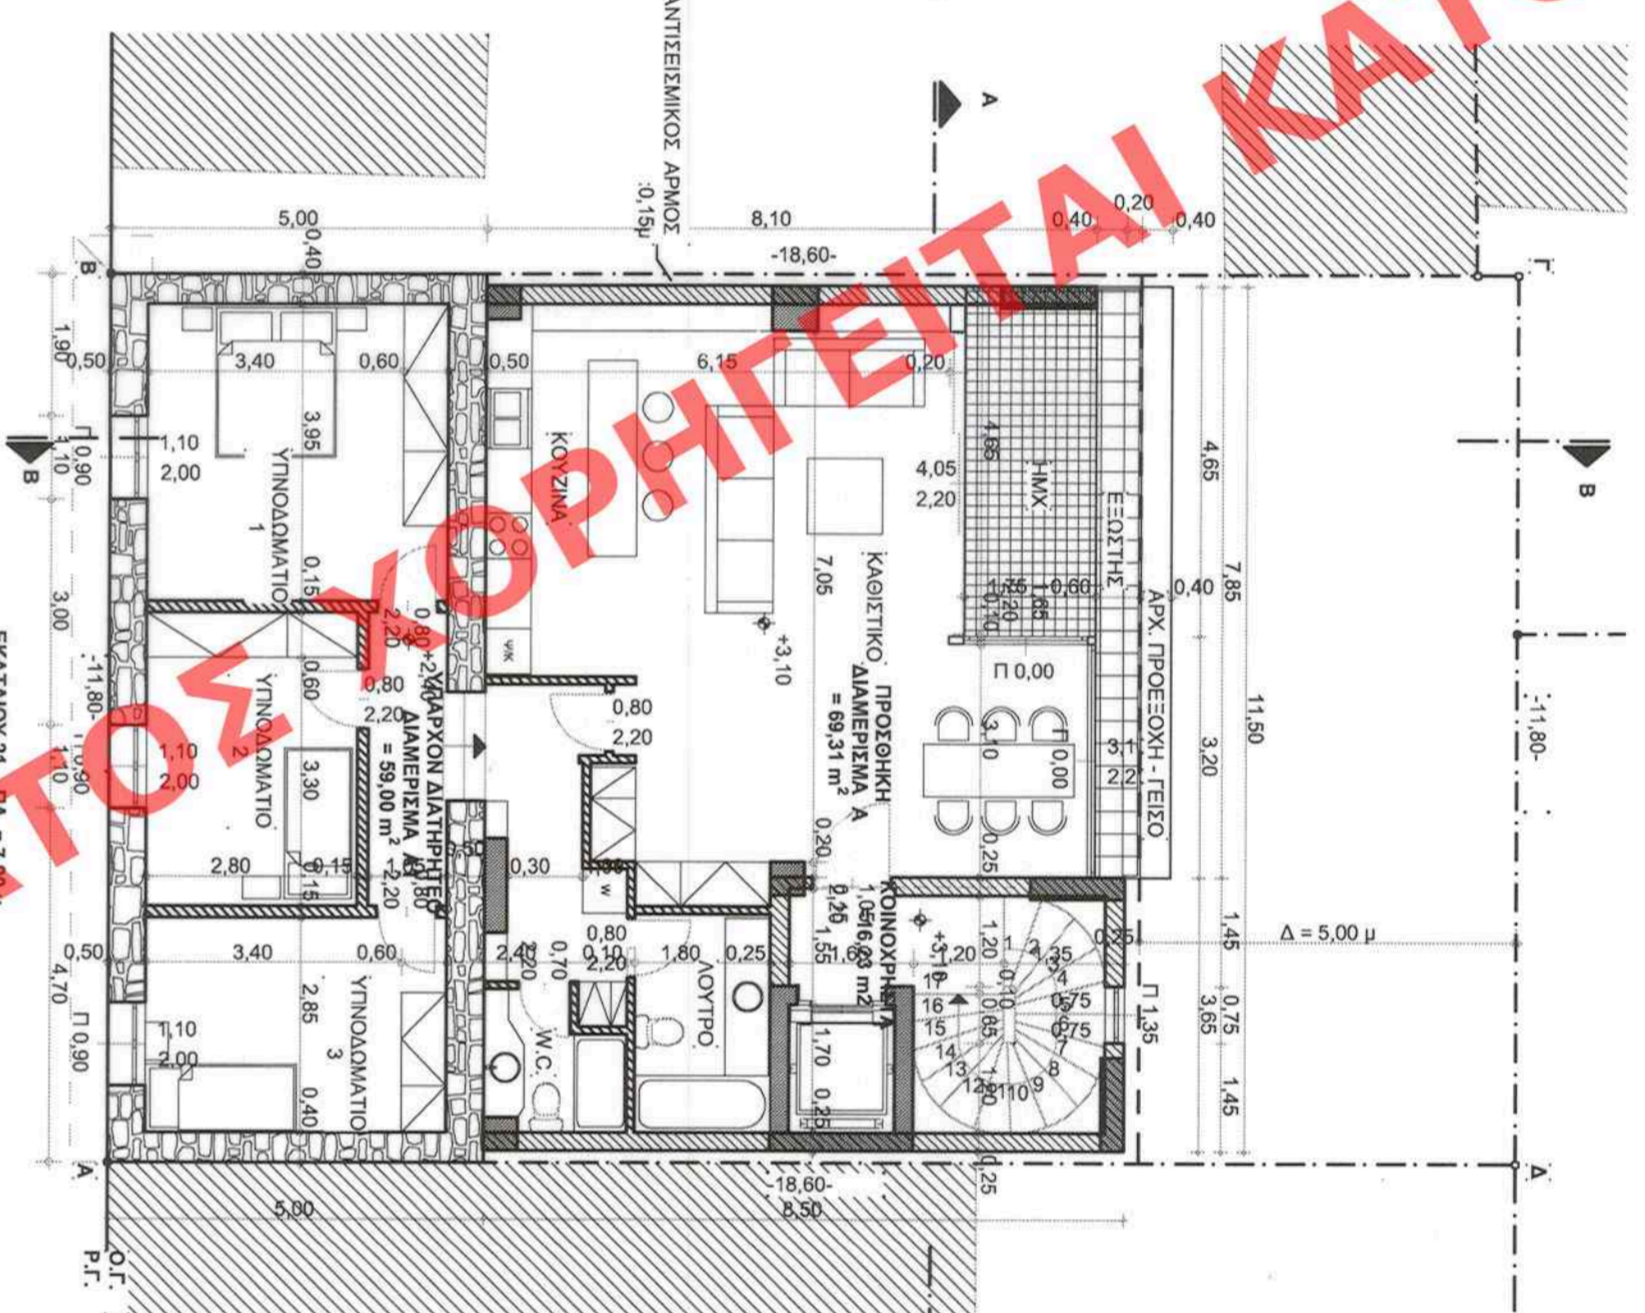


Β' ΟΡΟΦΟΣ

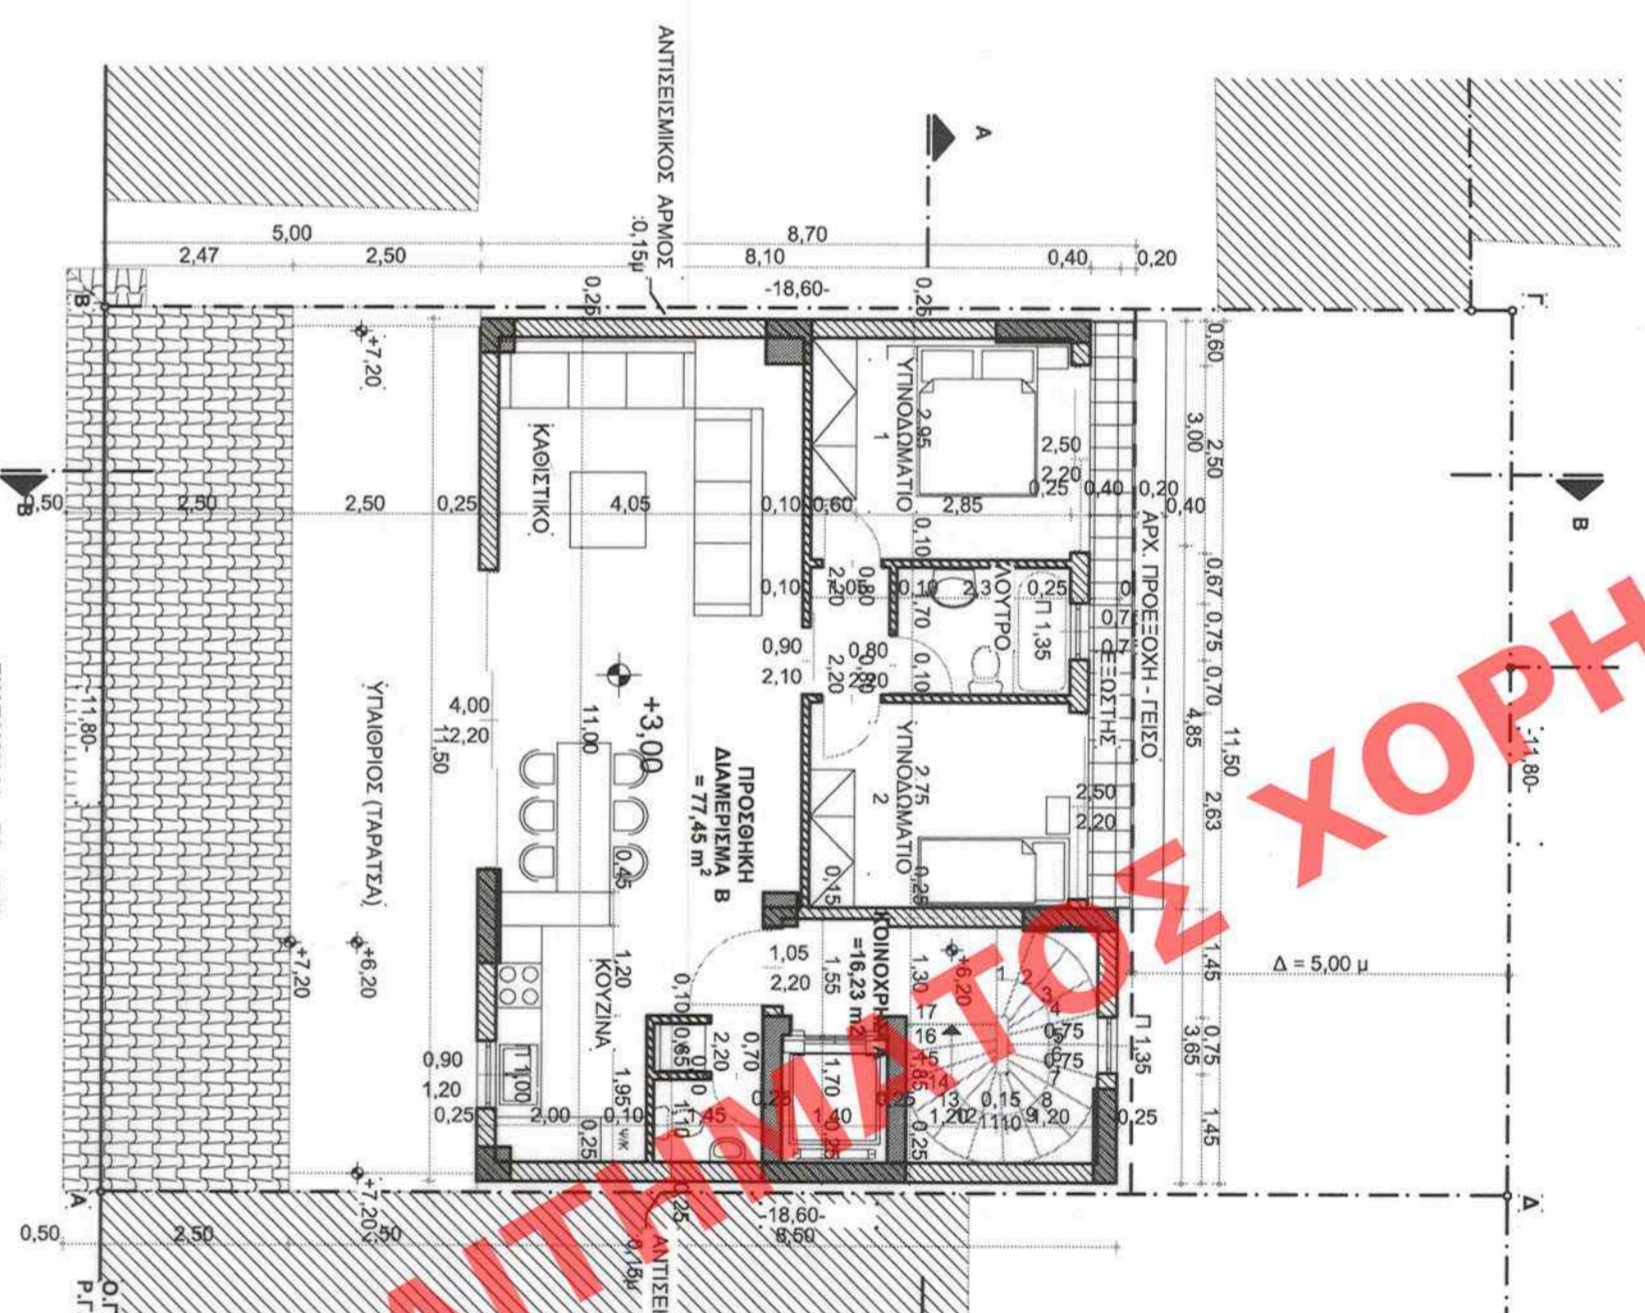


Γ', Δ' ΟΡΟΦΟΙ

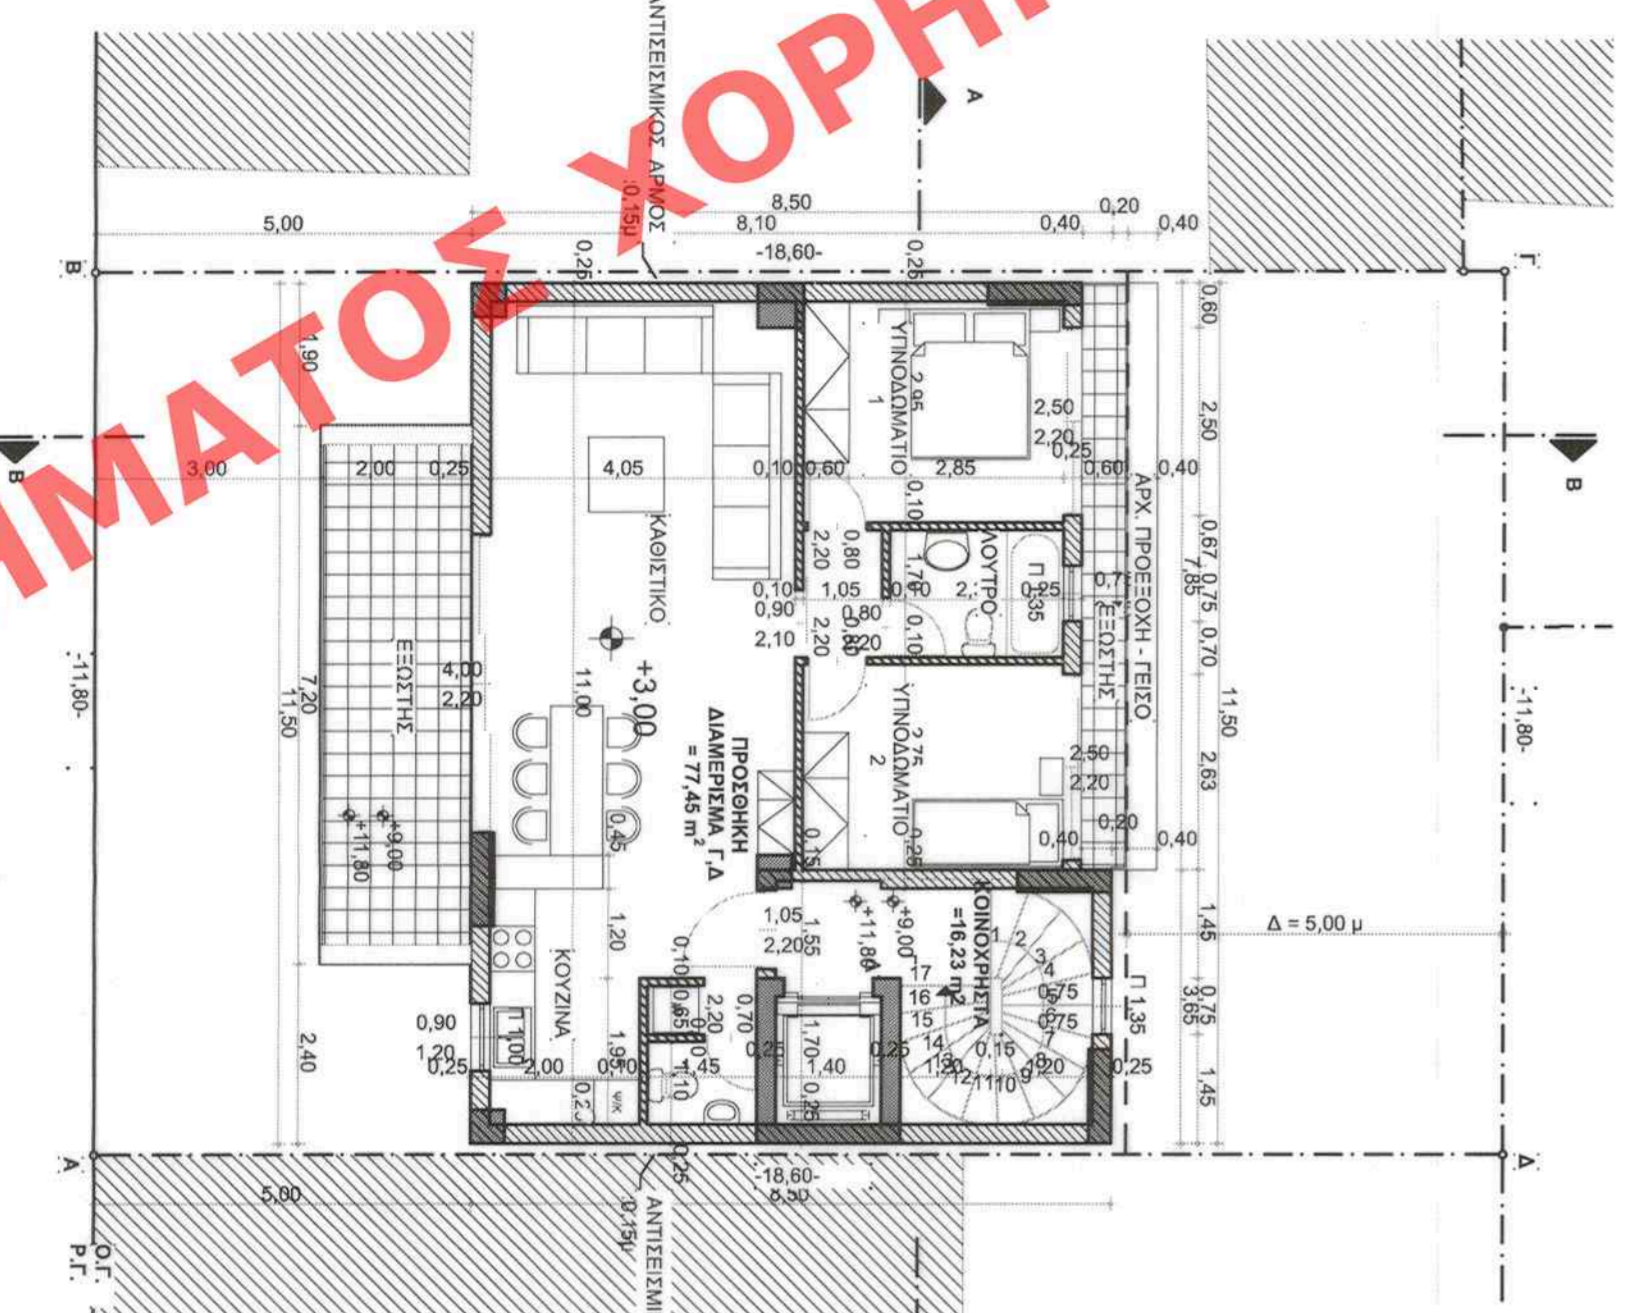


Ε' ΟΡΟΦΟΣ

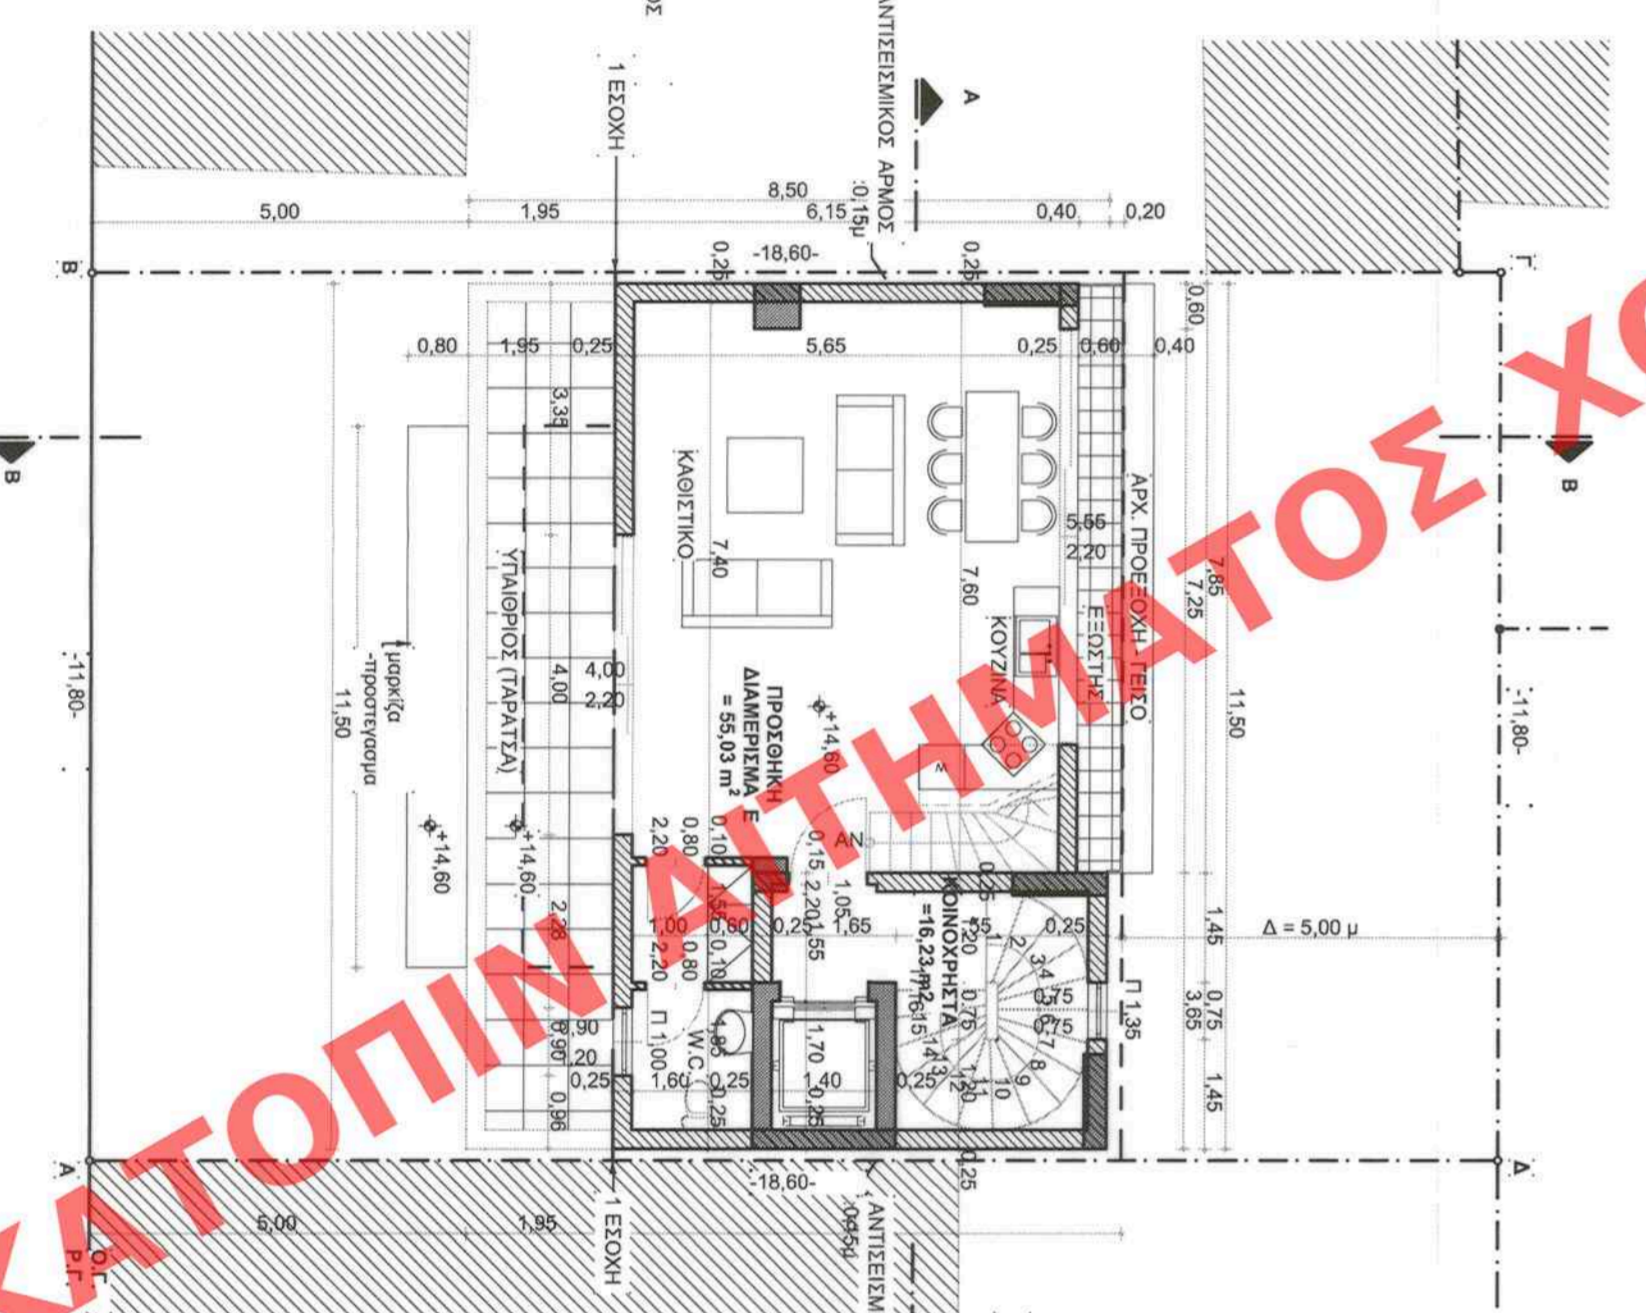

ΣΤ' ΟΡΟΦΟΣ

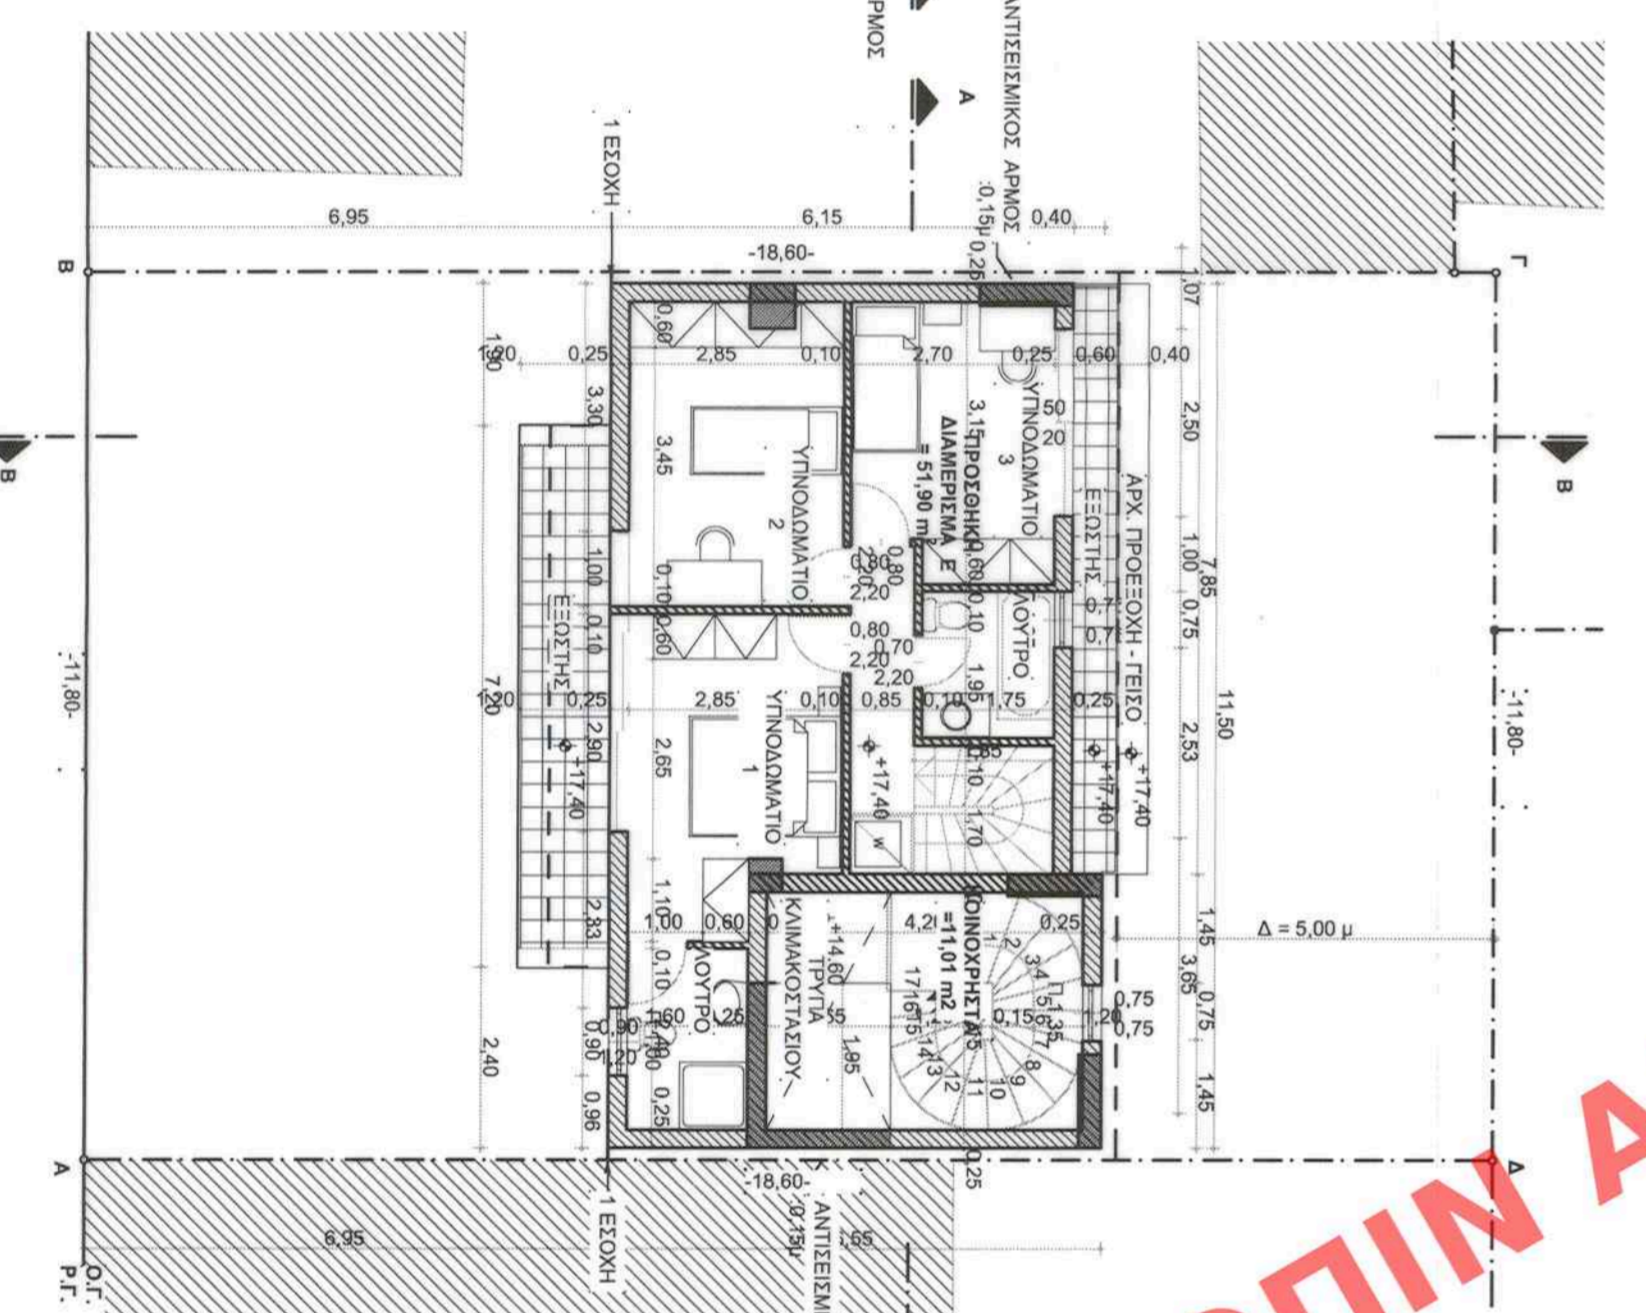

ΔΩΜΑ

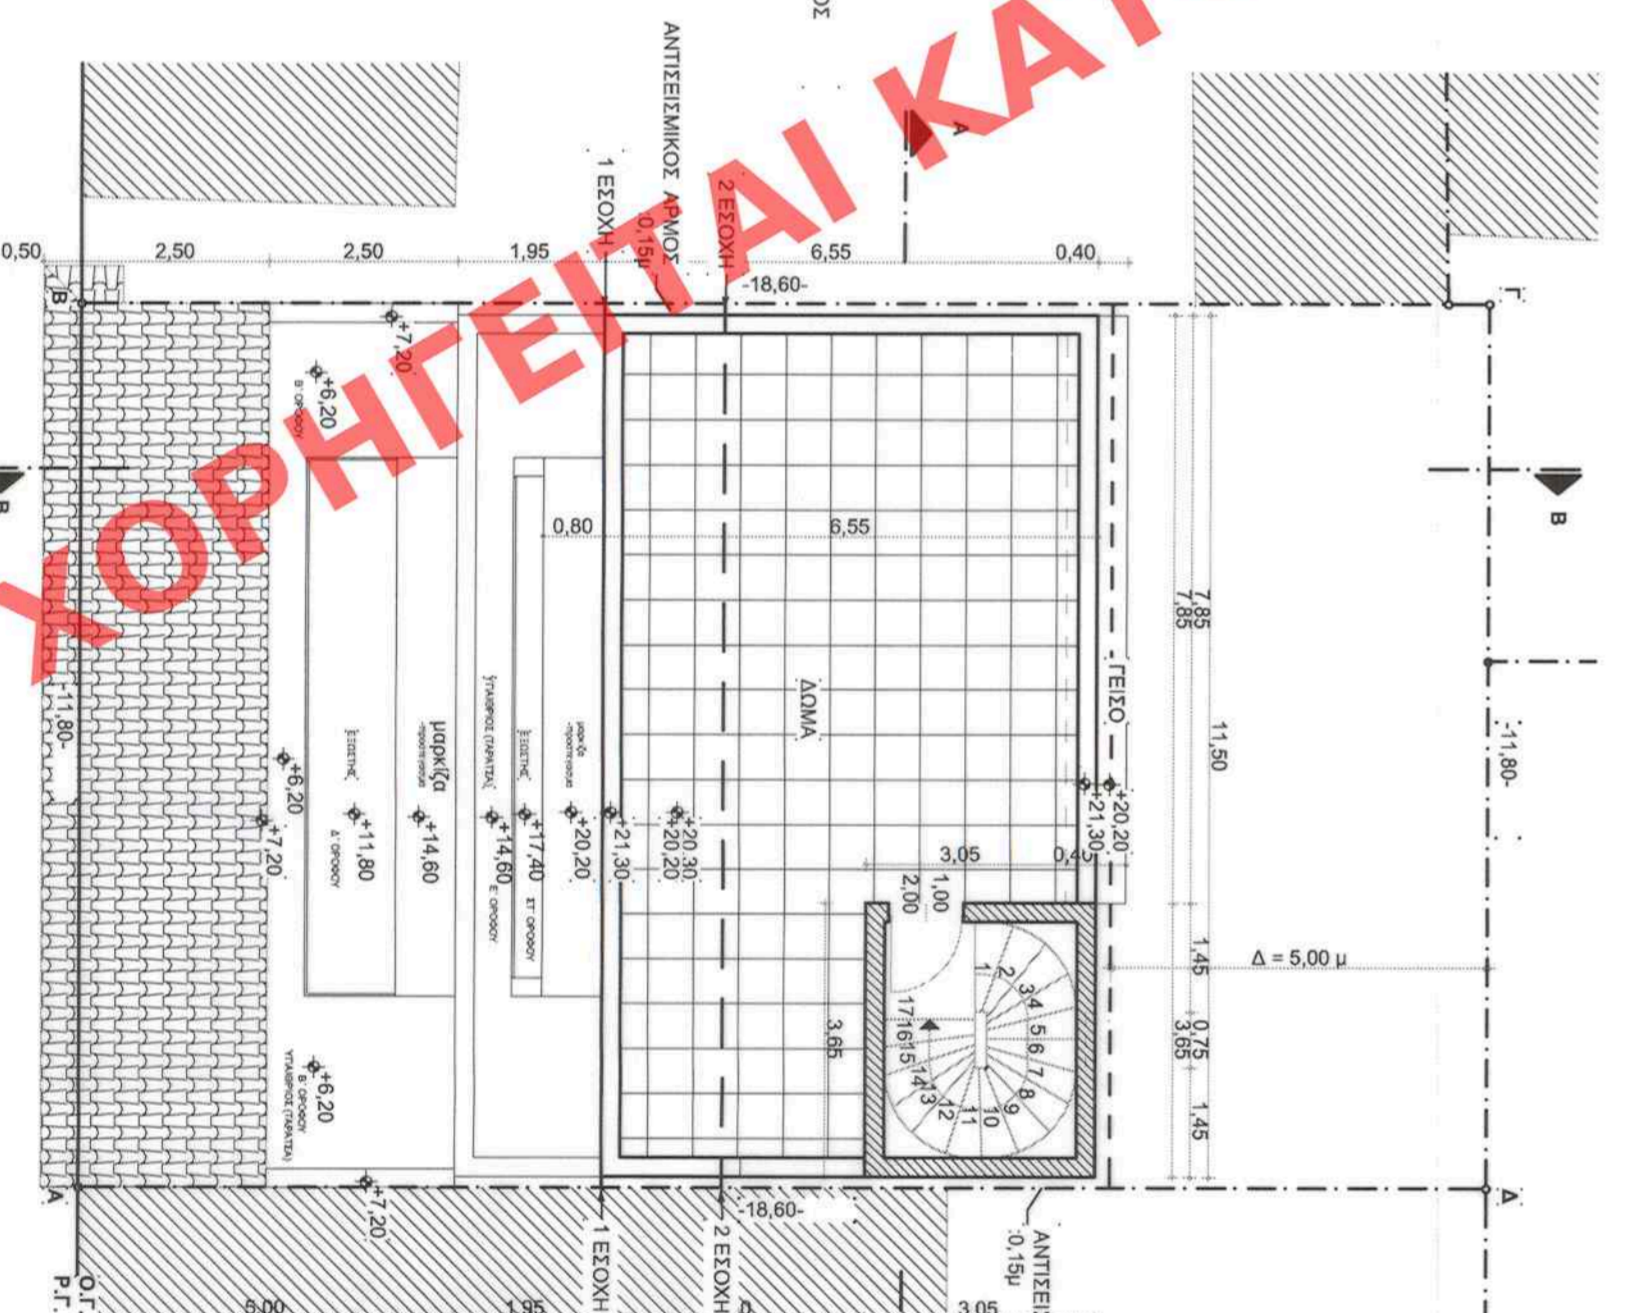

ΥΠΟΥΡΓΕΙΟ ΠΕΡΙΒΑΛΛΟΝΤΟΣ
ΕΝΕΡΓΕΙΑΣ & ΚΑΙΜΑΤΙΚΗΣ ΑΝΑΦΗΣ

ΥΠΟΜΟΝΗ: ΠΑΝ. ΥΠ. ΑΡΧ. Γ. 1993/11. ΑΠΟΦΑΣΗ
ΓΙΑ ΚΑΘΟΡΙΣΜΟ ΤΩΝ ΟΡΩΝ ΚΑΙ ΠΕΡΙΟΡΙΣΜΩΝ
ΤΩΝ ΔΙΑΤΗΡΗΤΕΩΝ ΣΤΟ ΔΙΑΤΗΡΗΤΕΟ ΚΤΙΡΙΟ
ΚΑΙ ΤΗΝ ΟΔΟΝ ΕΚΑΤΑΙΟΥ 21, ΝΕΟΣ ΚΟΣΜΟΣ

ΑΓΝΩΝ: Ηλιασευραφωτο Ι.
Ο Δ/ΜΤΕ

Ηρ Φωκ 3/11
8x 3

ΔΕΛΤΙΟ ΕΣΤΙΟΝ ΤΩΝ ΑΡΧΩΝ: 14
ΕΧΟΝΤΕΣ ΤΗΝ ΕΓΚΡΙΣΗΝ ΤΗΣ ΚΥΒΕΡΝΗΣΕΩΣ
ΤΗ 11. Φεβρουαρίου 2011

ΥΠΟΥΡΓΕΙΟ ΠΕΡΙΒΑΛΛΟΝΤΟΣ, ΕΝΕΡΓΕΙΑΣ ΚΑΙ ΚΙΜΑΤΙΚΗΣ ΑΝΑΦΗΣ
ΔΙΕΥΘΥΝΣΗ ΠΟΛΥΕΠΙΧΕΙΡΗΣΙΑΚΟΥ ΣΧΕΔΙΑΣΜΟΥ ΤΜΗΜΑ ΠΑΡΑΔΟΣΙΑΚΩΝ ΟΙΚΙΣΜΩΝ
ΘΕΣΗ: ΔΗΜΟΣ ΑΘΗΝΑΙΩΝ, ΕΚΑΤΑΙΟΥ 21 ΝΕΟΣ ΚΟΣΜΟΣ, ΟΤ. 54082
ΘΕΜΑ: ΚΑΘΟΡΙΣΜΟΣ ΕΙΔΙΚΩΝ ΟΡΩΝ ΚΑΙ ΠΕΡΙΟΡΙΣΜΩΝ ΔΟΜΗΣΗΣ ΣΤΟ ΔΙΑΤΗΡΗΤΕΟ ΚΤΙΡΙΟ ΕΠΙ ΤΗΣ ΟΔΟΥ ΕΚΑΤΑΙΟΥ 21, ΝΕΟΣ ΚΟΣΜΟΣ
ΤΥΠΟΣ ΣΧΕΔΙΟΥ: ΚΑΤΟΨΕΙΣ
ΚΙΜΑΚΑ: 1:100