


ΤΟΜΗ Α-Α

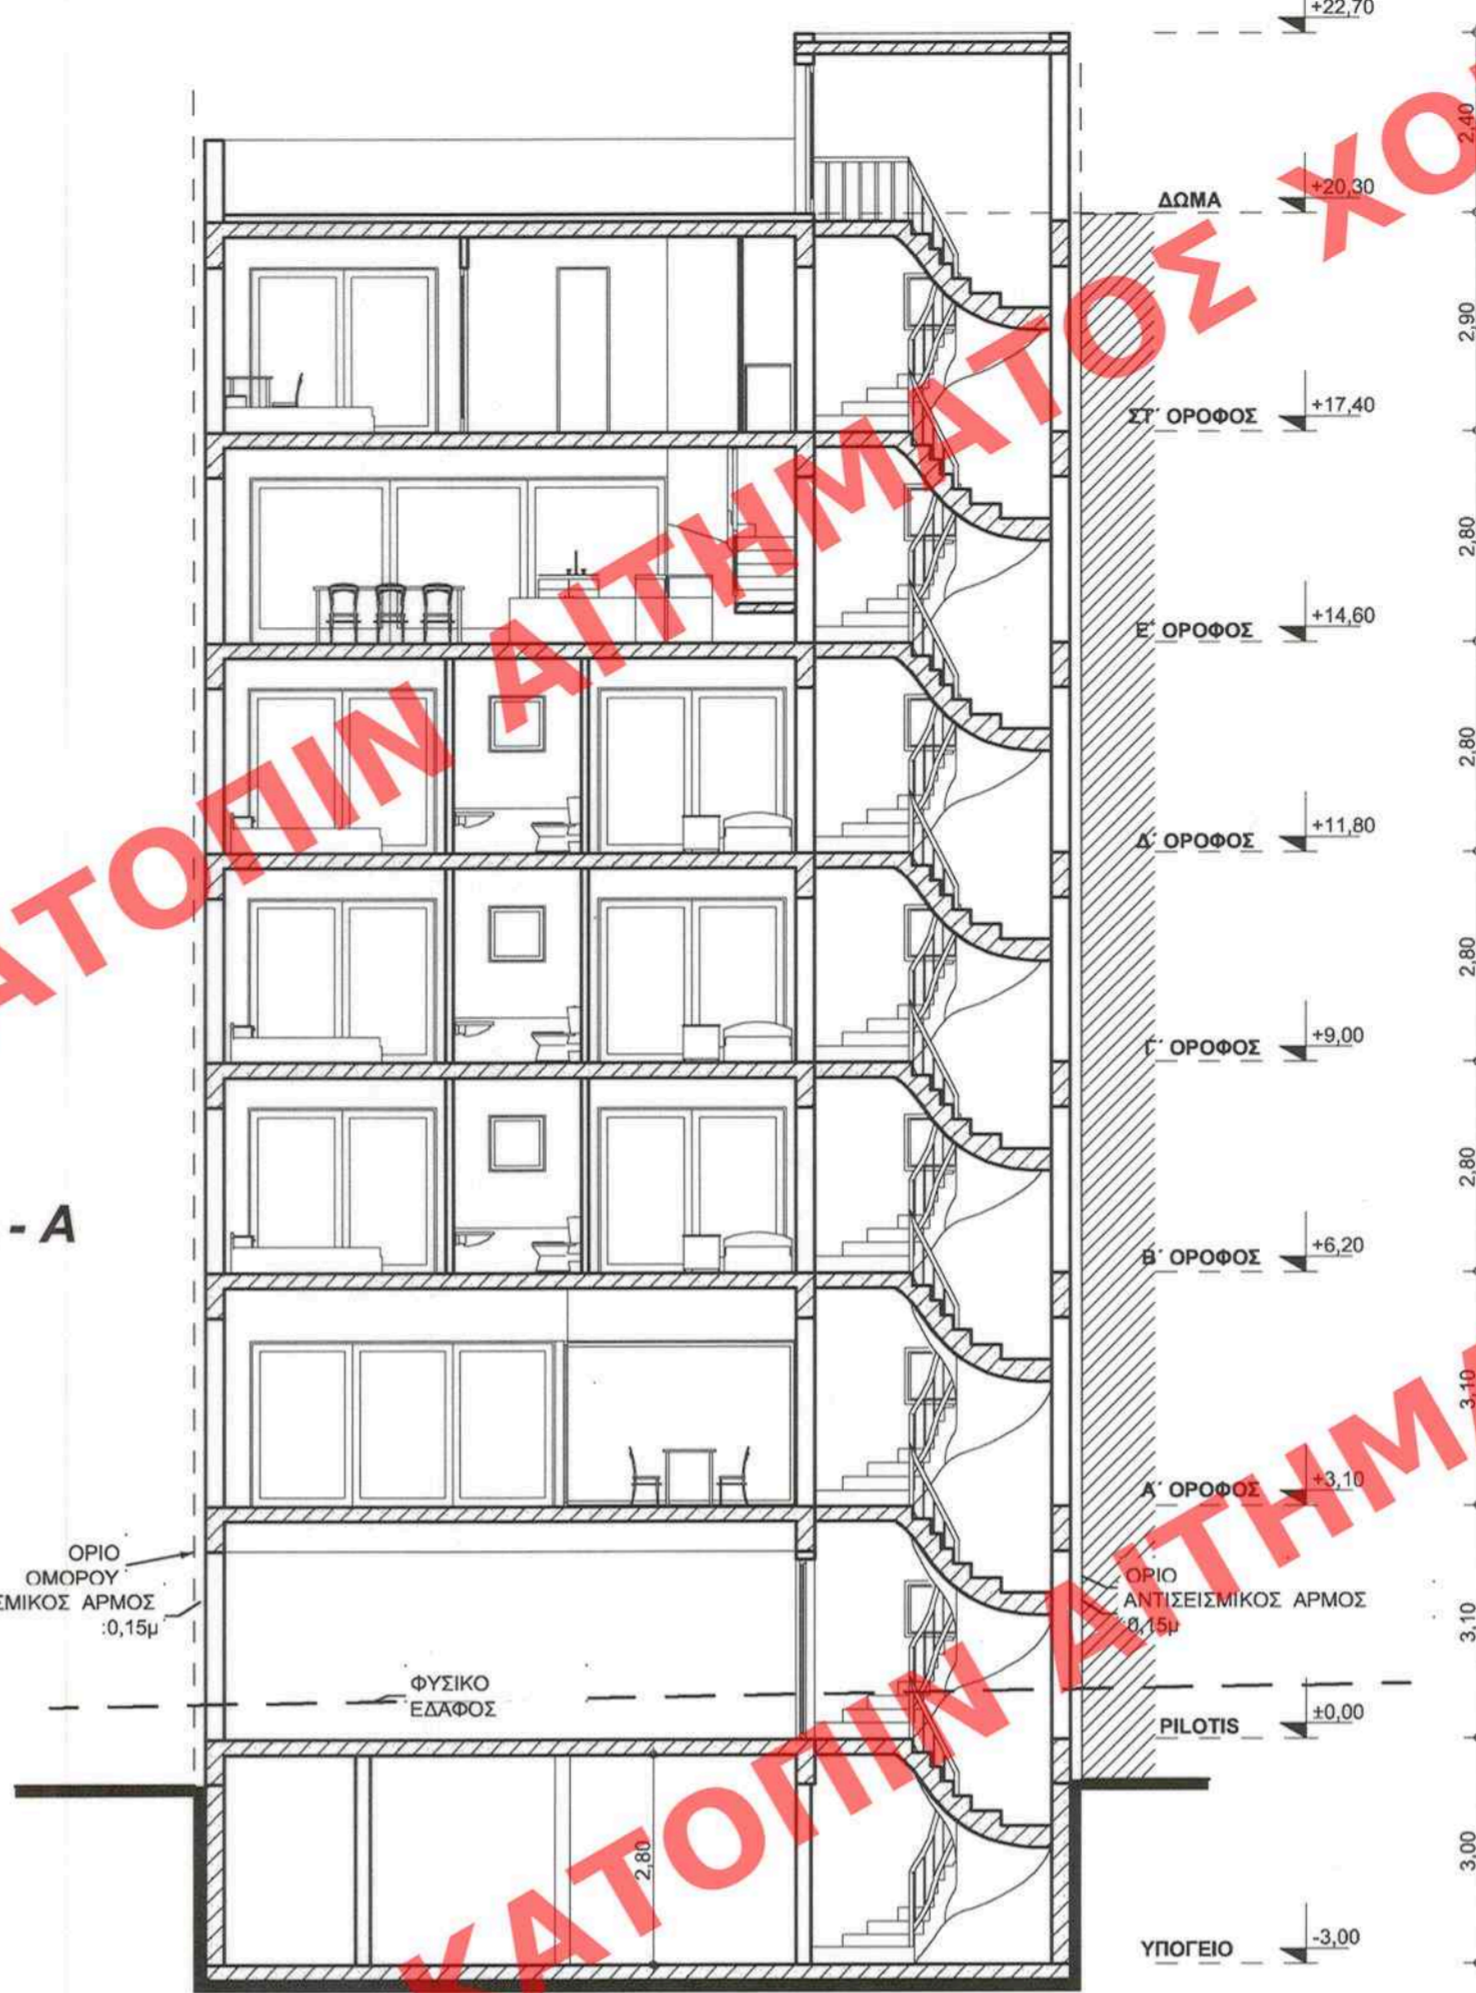

ΥΠΟΥΡΓΕΙΟ ΠΕΡΙΒΑΛΛΟΝΤΟΣ  
ΕΝΕΡΓΕΙΑΣ & ΚΛΙΜΑΤΙΚΗΣ ΑΛΛΑΓΗΣ


ΣΥΝΟΔΕΥΕΙ ΤΗΝ ΥΠ' ΑΡΙΘΜ. Γ. 1293/11... ΑΠΟΦΑΣΗ  
ΠΕΡΙ ΚΑΘΟΡΙΣΜΟΣ ΕΙΔΙΚΩΝ ΟΡΩΝ ΚΑΙ ΠΕΡΙΟΡΙΣΜΩΝ  
ΔΟΜΗΣΗΣ ΣΤΟ ΔΙΑΤΗΡΗΤΟ ΚΤΙΡΙΟ ΠΑΝ. ΒΡΟΔΙΣΣΑΣ... ΕΠΙ  
ΤΗΣ ΟΔΟΥ ΕΚΑΤΑΙΟΥ 21 Β... ΣΤΗΝ ΠΕΡΙΟΧΗ "ΝΕΟΣ ΚΟΣΜΟΣ"  
ΤΟΥ ΕΓΚΕΚΡΜΕΝΟΥ ΡΥΘΜ. ΣΧΕΔΙΟΥ ΤΟΥ ΔΙΟΙΚ. ΑΔΑ-  
ΥΑΙΝ/11... (Δ. ΑΓΑΚΤΣ)

ΑΘΗΝΑ 11. Ιανουαρίου 2011...  
Ο ΔΙΝΤΗΣ

Αρ. Φακ. 3/11  
σ.χ. 3

Ι. ΓΙΑΝΝΑΚΟΠΟΥΛΟΣ

ΕΔΗΜΟΣΙΕΥΘΗ ΕΙΣ ΤΟ ΥΠ' ΑΡΙΘΜ. 14... ΦΥΛΛΟ ΤΟΥ  
...ΑΡ.7... ΤΕΥΧΟΥΣ ΤΗΣ ΕΦΗΜΕΡΙΔΑΣ ΤΗΣ ΚΥΒΕΡΝΗΣΕΩΣ  
ΤΗΣ 11. Φεβρουαρίου 2011

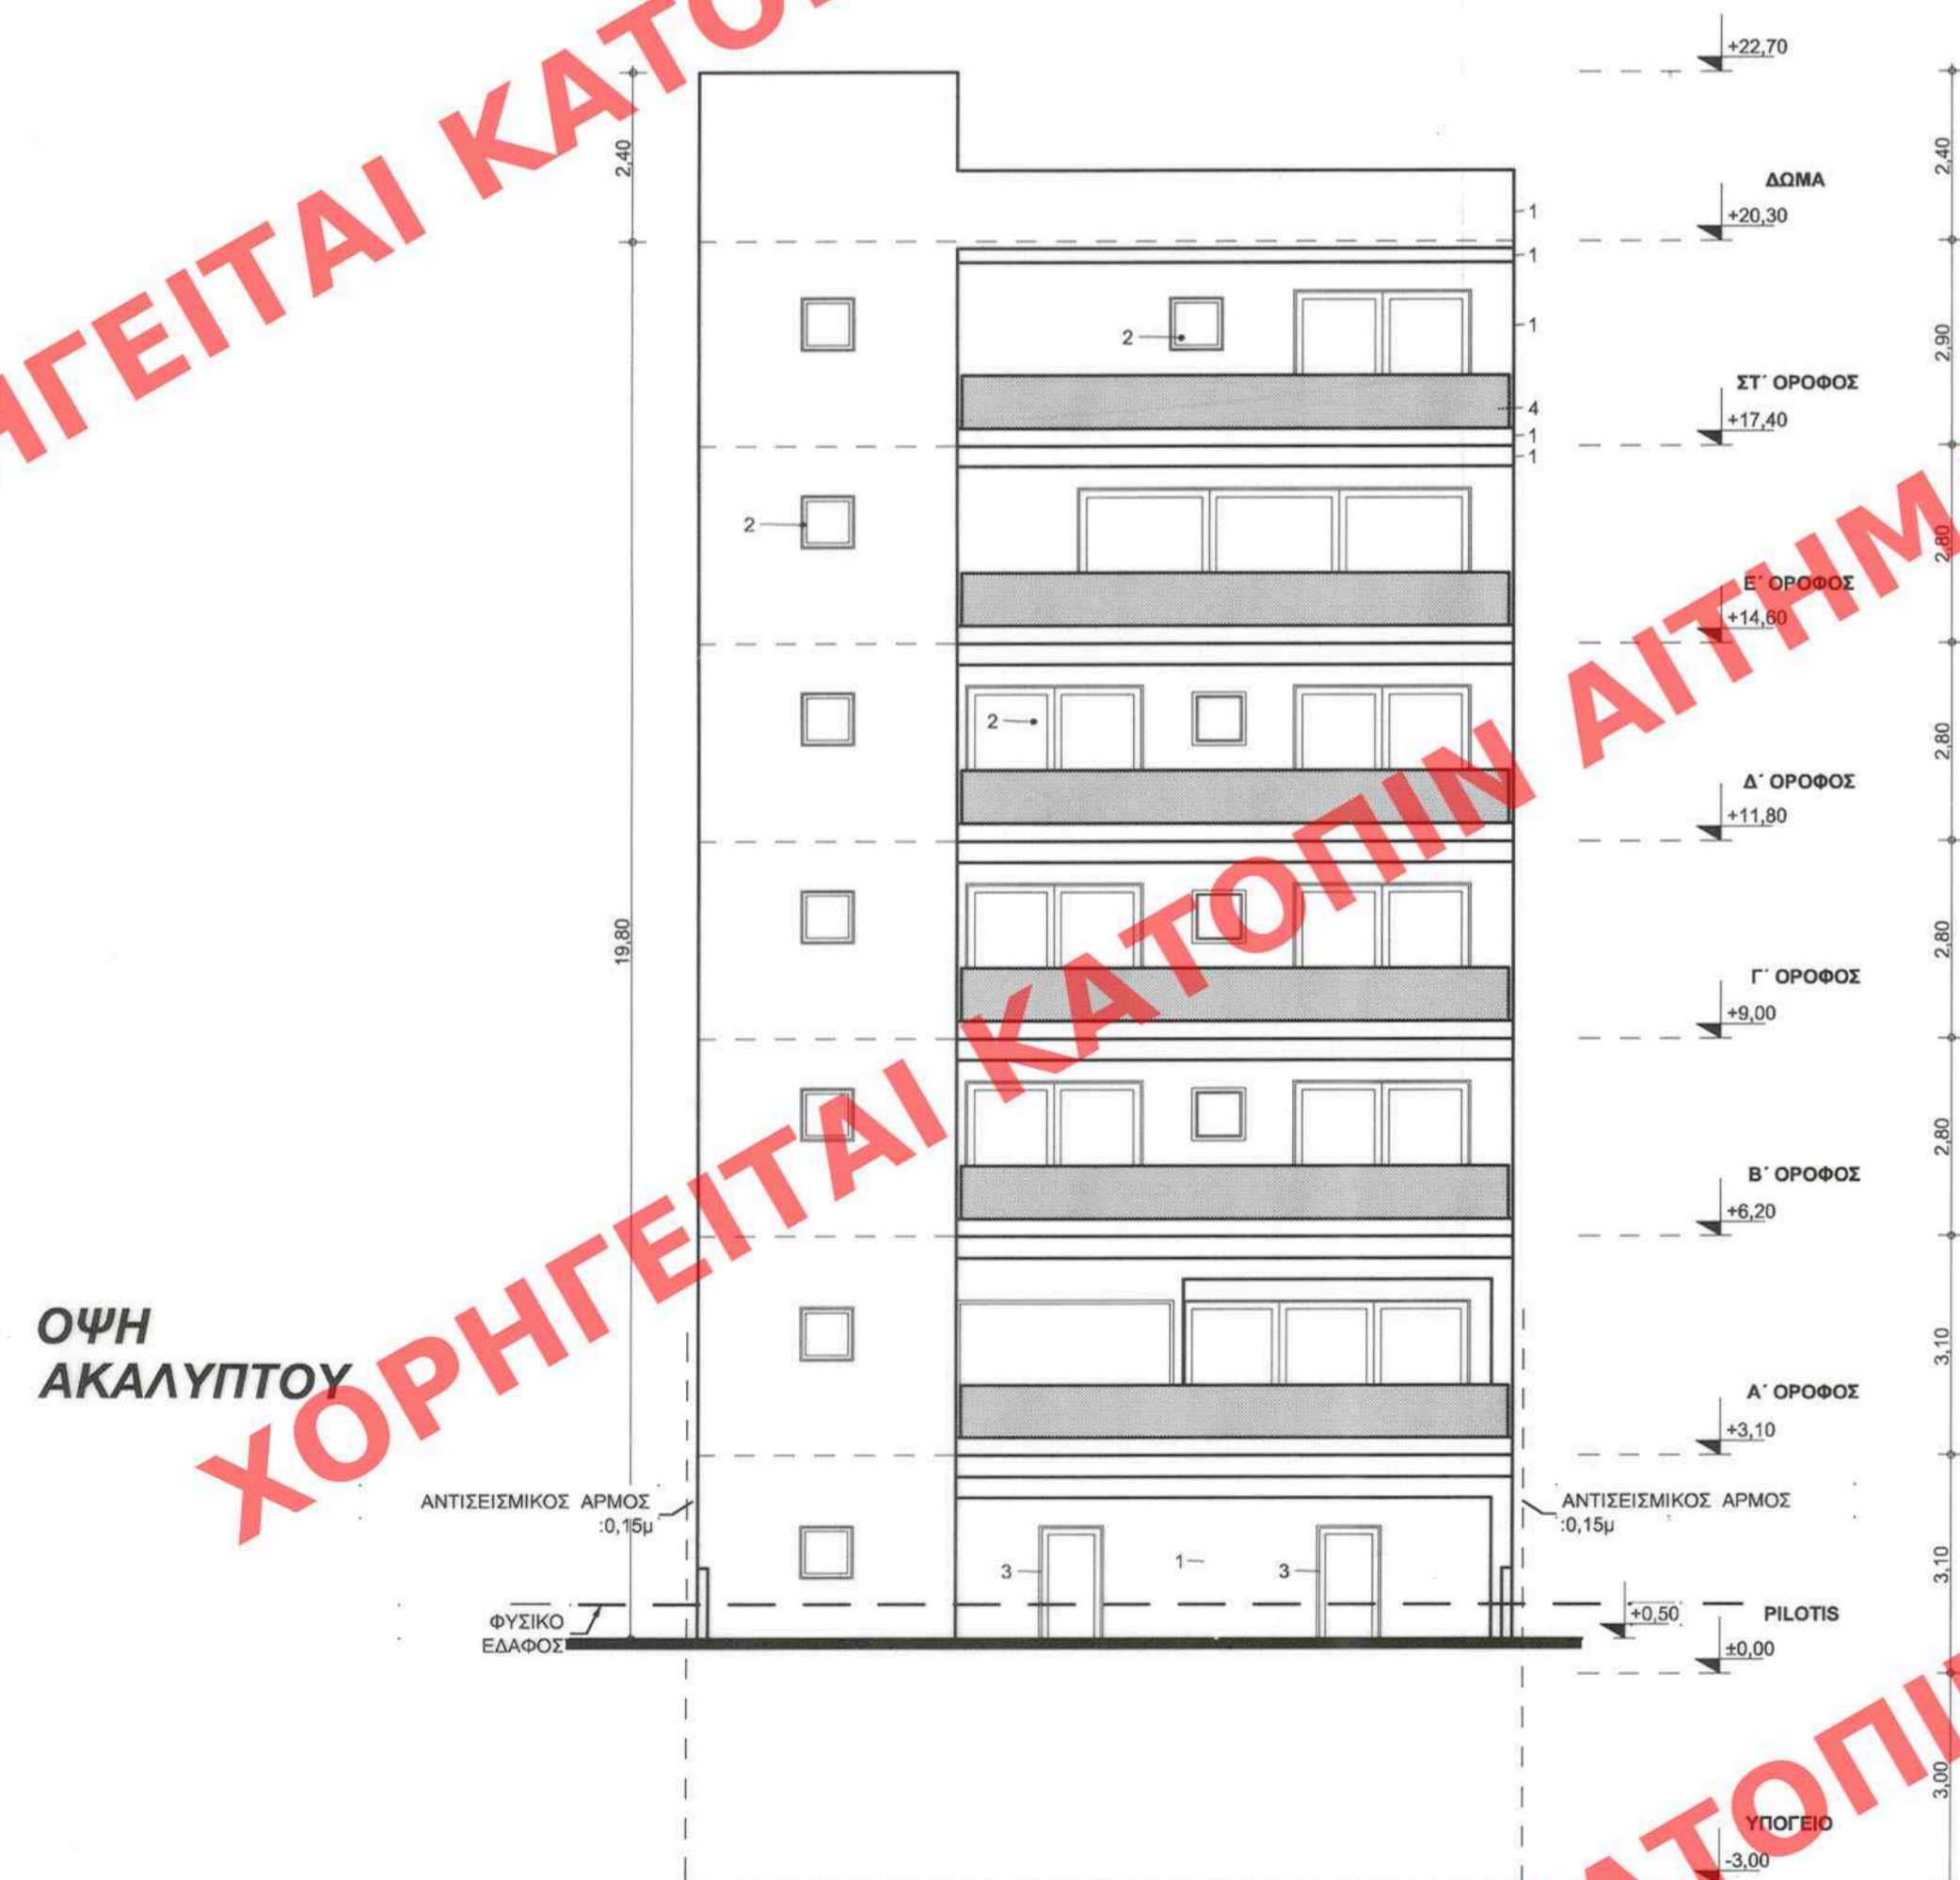

ΠΡΟΣΟψη



|  |  |
|--|--|
| ΥΠΟΥΡΓΕΙΟ ΠΕΡΙΒΑΛΛΟΝΤΟΣ, ΕΝΕΡΓΕΙΑΣ<br>ΚΑΙ ΚΛΙΜΑΤΙΚΗΣ ΑΛΛΑΓΗΣ     |  |
| ΔΙΕΥΘΥΝΣΗ ΠΟΛΕΟΔΟΜΙΚΟΥ ΣΧΕΔΙΑΣΜΟΥ<br>ΤΜΗΜΑ ΠΑΡΑΔΟΣΙΑΚΩΝ ΟΙΚΙΣΜΩΝ |  |
| ΘΕΣΗ :   | ΔΗΜΟΣ ΑΘΗΝΑΙΩΝ, ΕΚΑΤΑΙΟΥ 21<br>ΝΕΟΣ ΚΟΣΜΟΣ, Ο.Τ. 54082   |
| ΘΕΜΑ :   | ΚΑΘΟΡΙΣΜΟΣ ΕΙΔΙΚΩΝ ΟΡΩΝ ΚΑΙ<br>ΠΕΡΙΟΡΙΣΜΩΝ ΔΟΜΗΣΗΣ ΣΤΟ ΔΙΑΤΗΡΗΤΟ ΚΤΙΡΙΟ<br>ΕΠΙ ΤΗΣ ΟΔΟΥ ΕΚΑΤΑΙΟΥ 21, ΝΕΟΣ ΚΟΣΜΟΣ |
| ΤΙΤΛΟΣ ΣΧΕΔΙΟΥ :   | ΤΟΜΕΣ - ΟΦΕΙΣ  |
| ΚΛΙΜΑΚΑ : 1:100  |  |