Αρ.Φακ. 92/11
σχ. 15

ΥΠΟΥΡΓΕΙΟ ΠΕΡΙΒΑΛΛΟΝΤΟΣ
ΕΝΕΡΓΕΙΑΣ & ΚΛΙΜΑΤΙΚΗΣ ΑΛΛΑΓΗΣ

ΣΥΝΟΔΕΥΕΙ ΤΗΝ ΥΠΟΓΡΑΦΗ Τ.30059/11 ΑΠΟΦΑΣΗ
ΠΕΡΙ Καθορισμός ειδικών όρων και περιορισμών δόμησης στο διατηρητέο κτίριο που βρίσκεται επί της οδού Διονύσου στο ο.τ. 170 του εγκεκριμένου ρυμοτ. σχ. της Δημοτικής Ενότητας Κηφισιάς του Δήμου Κηφισιάς (ν.Αττικής) και κατάργηση της υπ' αρ. 29062/7232/2001 απόφασης της Υπουργού Περιβάλλοντος Χωροταξίας και Δημοσίων Έργων (Δ' 1045)

ΑΘΗΝΑ 6 Ιουλίου 2011
Ο ΔΗΜΟΤΗΣ

Ι. ΣΗΜΑΝΤΑΚΟΠΟΥΛΟΣ

ΕΔΗΜΟΣΙΕΥΘΗ ΕΙΣ ΤΟ ΥΠ' ΑΡΙΘΜ. 191 ΦΥΛΛΟ ΤΟΥ ΑΑΠ ΤΕΥΧΟΥΣ ΤΗΣ ΕΦΗΜΕΡΙΔΟΣ ΤΗΣ ΚΥΒΕΡΝΗΣΕΩΣ ΤΗΣ 2 Αυγούστου 2011

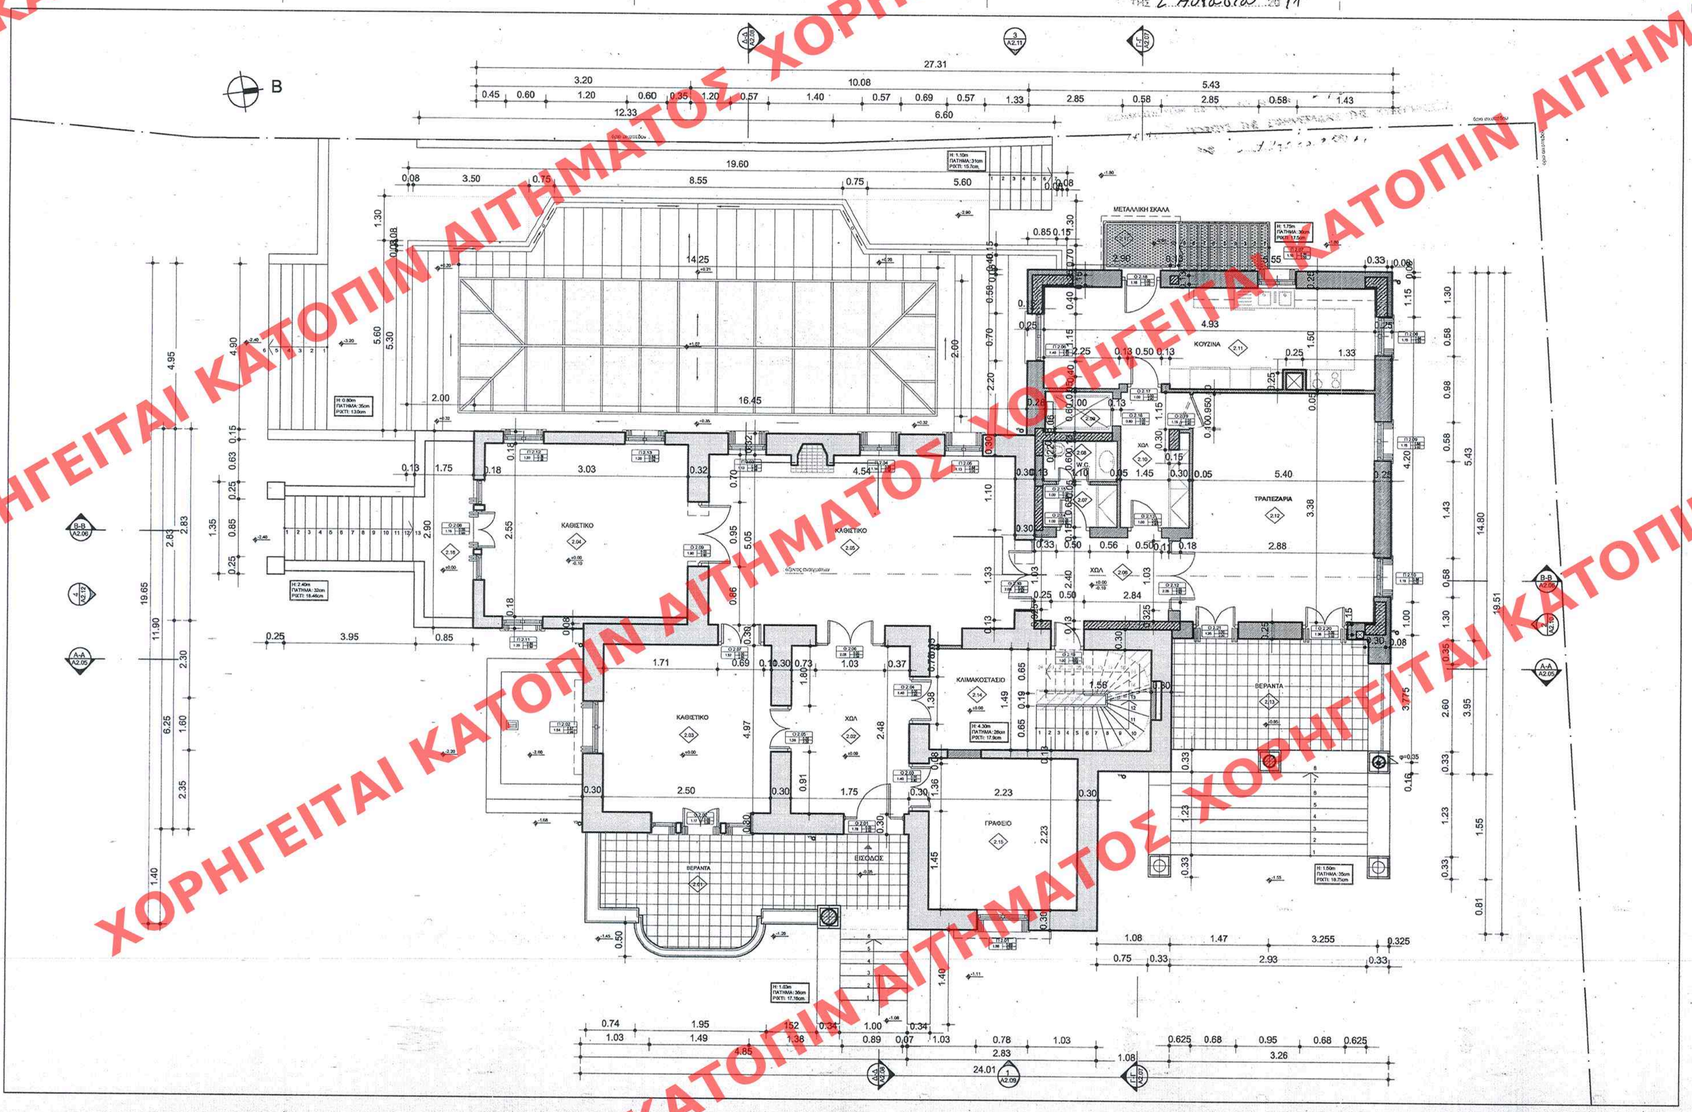

ΥΠΟΜΝΗΜΑ

Α. ΣΥΜΒΟΛΙΣΜΟΙ

ΟΨΗ	1 / Y1.09	ΑΡΙΘΜΟΣ ΟΨΗΣ / ΑΡΙΘΜΟΣ ΣΧΕΔΙΟΥ
ΤΟΜΗ	B - B / Y1.06	ΑΡΙΘΜΟΣ ΤΟΜΗΣ / ΑΡΙΘΜΟΣ ΣΧΕΔΙΟΥ
ΛΕΠΤΟΜΕΡΕΙΕΣ	1 / Y1.09	ΑΡΙΘΜΟΣ ΛΕΠΤΟΜΕΡΕΙΑΣ / ΑΡΙΘΜΟΣ ΣΧΕΔΙΟΥ
ΚΟΥΦΩΜΑΤΑ	Π 1/2.01 0.80 / 1.00 2.10	ΚΩΔΙΚΟΣ ΘΥΡΑΣ - ΠΑΡΑΘΥΡΟΥ / ΤΥΠΟΣ; ΠΛΑΤΟΣ / ΥΨΟΣ ΠΟΔΙΑΣ, ΥΨΟΣ ΠΡΕΚΙΟΥ
ΑΥΞΩΝ ΑΡΙΘΜΟΣ ΧΩΡΟΥ	3.01	(ΔΗΛ. 3η ΣΤΑΘΜΗ της ΧΩΡΟΣ)
ΣΤΑΘΜΕΣ ΚΑΤΟΨΕΩΝ	+6.58 / +6.50	ΣΤΑΘΜΗ ΤΕΛΙΚΟΥ ΔΑΠΕΔΟΥ; ΣΤΑΘΜΗ ΟΠΛ. ΣΚΥΡΟΔΕΜΑΤΟΣ
ΣΤΑΘΜΕΣ ΤΟΜΩΝ	+6.50	

Β. ΥΛΙΚΑ

- ΥΦΙΣΤΑΜΕΝΗ ΤΟΙΧΟΠΟΙΙΑ
- ΟΠΛΙΣΜΕΝΟ ΣΚΥΡΟΔΕΜΑ
- ΕΠΕΝΔΥΣΗ ΜΕ ΠΕΤΡΑ
- ΝΕΑ ΟΠΤΟΠΛΙΝΘΟΔΟΜΗ
- ΤΟΙΧΕΙΟ

ΣΗΜΕΙΩΣΗ: Πρέχια και ποδιές κουφωμάτων είναι υπολογισμένα από τελικό δάπεδο -πλάτη ανοιγμάτων είναι τελειωμένα (από σοβά σε σοβά)

ΥΠΟΥΡΓΕΙΟ ΠΕΡΙΒΑΛΛΟΝΤΟΣ
ΕΝΕΡΓΕΙΑΣ & ΚΛΙΜΑΤΙΚΗΣ ΑΛΛΑΓΗΣ

ΔΙΕΥΘΥΝΣΗ ΠΟΛΕΟΔΟΜΙΚΟΥ ΣΧΕΔΙΑΣΜΟΥ

ΤΜΗΜΑ ΠΑΡΑΔΟΣΙΑΚΩΝ ΟΙΚΙΣΜΩΝ

ΕΙΔΙΚΗ ΡΥΘΜΙΣΗ ΣΤΟ ΔΙΑΤΗΡΗΤΕΟ ΚΤΙΡΙΟ
ΕΠΙ ΤΗΣ ΟΔΟΥ ΔΙΟΝΥΣΟΥ 13
Ο.Τ. 170

ΠΕΡΙΟΧΗ: ΚΗΦΙΣΙΑ

ΚΑΤΟΨΗ ΙΣΟΓΕΙΟΥ ΚΛ. 1:100	A2.02

ΠΡΩΤΟΤΥΠΟ

ΧΟΡΗΓΕΙΤΑΙ ΚΑΤΟΠΙΝ ΑΙΤΗΜΑΤΟΣ