

Αρ.Φακ. 92/11
σφ. 15

ΥΠΟΥΡΓΕΙΟ ΠΕΡΙΒΑΛΛΟΝΤΟΣ
ΕΝΕΡΓΕΙΑΣ & ΚΛΙΜΑΤΙΚΗΣ ΑΛΛΑΓΗΣ

ΕΥΝΟΔΕΥΣΗ ΤΗΣ ΥΠ' ΑΡΙΘΜ. Γ. 30059/11 ΑΠΟΦΑΣΗΣ
ΠΕΡΙ... καθορισμός... ειδικών... όρων... και η... ε...
... ρισμών... δομή... στο διατηρητέο κτίριο... που
... βρίσκεται... επί... της οδού... Διονύσου... στο... 170
... του... εκτεκρινόμενου... ρυθμ... της... Δημοτικής
... Ενότητας... κηφισίας... του... Δήμου... κηφισίας...
... (υ... Αιταική)... και... καταρτή... της... αρ. 29062/
... 7232/2001... από... της... Γραμματείας... Περιβαλ...
... λοντος... χωροταξίας... και... Δημοσίων... Έργων
... (Δ' 1045)

ΑΘΗΝΑ 6 Ιουλίου 2011
Ο Δ/ΝΤΗΣ
Γ. ΠΑΝΑΓΟΠΟΥΛΟΣ

ΕΛΛΗΜΟΣΙΕΥΣΗ ΣΕ ΕΘ. ΣΤΥΛΙΣΜ. 191... ΦΥΛΛΟ ΤΟΥ
Α.Α.Π. ΤΕΡΜΟΣ... ΤΗΣ ΚΥΒΕΡΝΗΣΕΩΣ
2 Αυγούστου 2011


ΥΠΟΜΝΗΜΑ
Α. ΣΥΜΒΟΛΙΣΜΟΙ

ΟΝΗ	1 Υ1.09	ΑΡΙΘΜΟΣ ΟΝΗΣ ΑΡΙΘΜΟΣ ΣΧΕΔΙΟΥ
ΤΟΜΗ	B - B Υ1.06	ΑΡΙΘΜΟΣ ΤΟΜΗΣ ΑΡΙΘΜΟΣ ΣΧΕΔΙΟΥ
ΛΕΠΤΟΜΕΡΕΙΕΣ	1 Υ1.09	ΑΡΙΘΜΟΣ ΛΕΠΤΟΜΕΡΕΙΑΣ ΑΡΙΘΜΟΣ ΣΧΕΔΙΟΥ
ΚΟΥΦΟΜΑΤΑ	Π1.021 0.00 1.28	ΚΩΔΙΚΟΣ ΘΥΡΑΣ - ΠΑΡΑΘΥΡΟΥ / ΤΥΠΟΣ ΠΛΑΤΟΣ / ΥΨΟΣ ΠΟΔΙΑΣ ΥΨΟΣ ΠΡΕΚΙΟΥ
ΛΥΣΩΝ ΑΡΙΘΜΟΣ ΧΩΡΟΥ	3.01	(ΔΗΛ. 3η ΣΤΑΘΜΗ, 1ος ΧΩΡΟΣ)
ΣΤΑΘΜΕΣ ΚΑΤΩΦΕΩΝ	+6.58 +6.50	ΣΤΑΘΜΗ ΤΕΛΙΚΟΥ ΔΑΠΕΔΟΥ ΣΤΑΘΜΗ ΟΠΛ. ΣΚΥΡΟΔΕΜΑΤΟΣ
ΣΤΑΘΜΕΣ ΤΟΜΩΝ	+6.50	

Β. ΥΛΙΚΑ

ΥΦΙΣΤΑΜΕΝΗ ΤΟΙΧΟΠΟΙΑ	ΟΠΛΩΣΜΕΝΟ ΣΚΥΡΟΔΕΜΑ
ΕΠΕΝΔΥΣΗ ΜΕ ΠΕΤΡΑ	ΝΕΑ ΟΠΤΟΠΛΗΘΟΔΟΜΗ
ΤΟΙΧΕΙΟ	

ΣΗΜΕΙΩΣΗ: Πρέκια και ποδιές κουφωμάτων είναι υπολογισμένα από τελικό δάπεδο -πλάτη ανοιγμάτων είναι τελειωμένα (από σοβά σε σοβά)

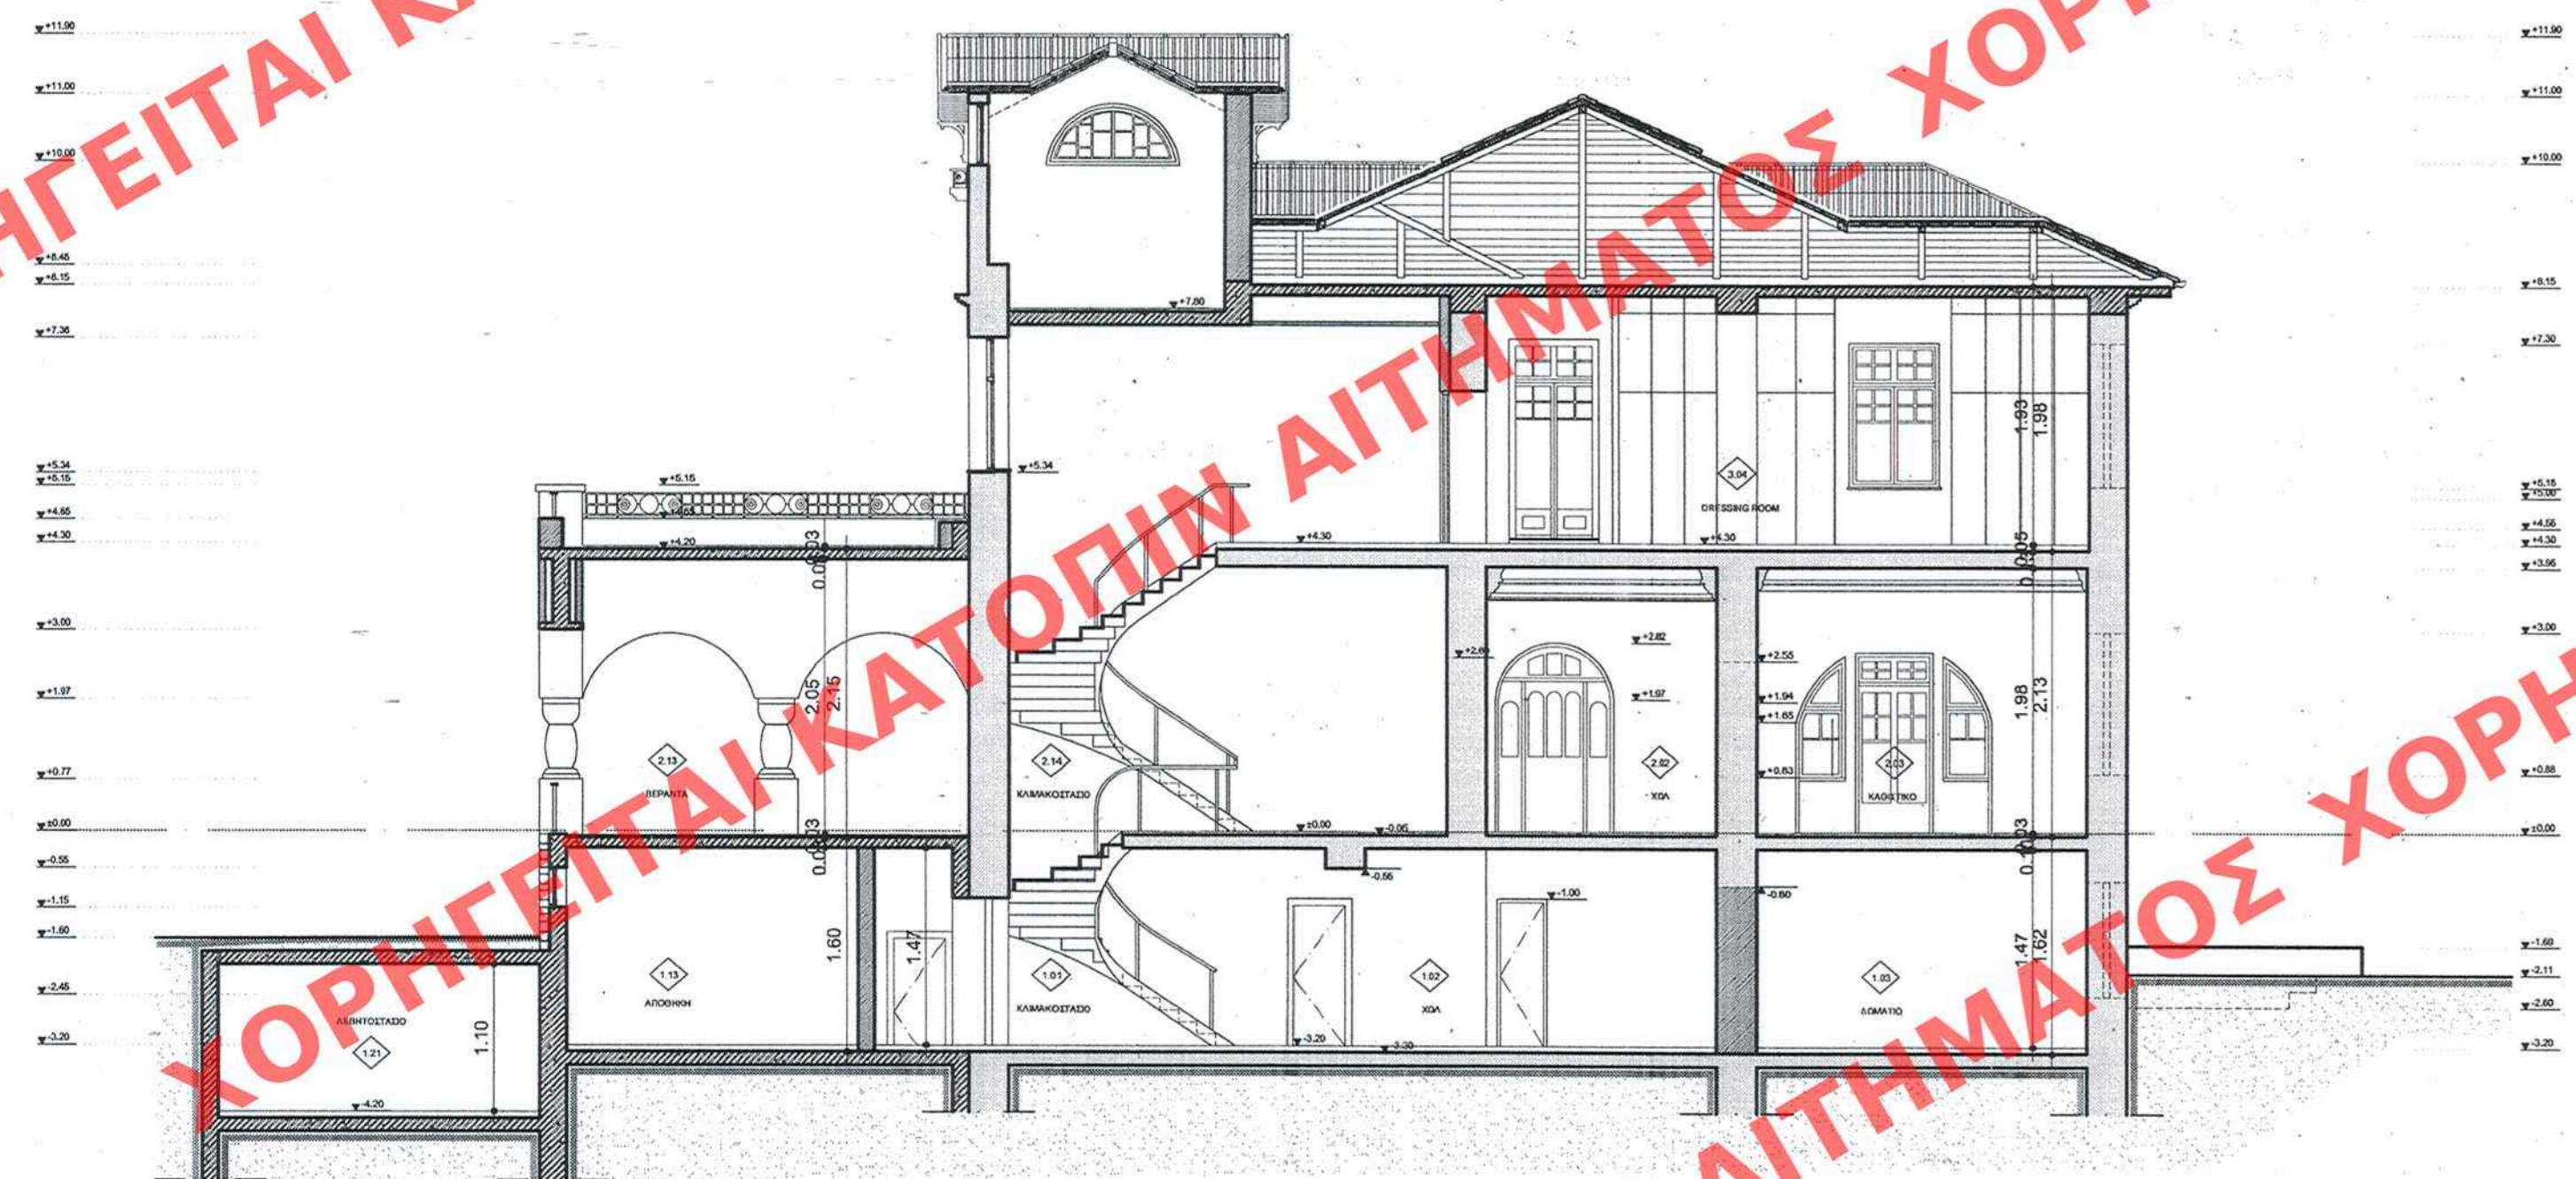

ΥΠΟΥΡΓΕΙΟ ΠΕΡΙΒΑΛΛΟΝΤΟΣ ΕΝΕΡΓΕΙΑΣ & ΚΛΙΜΑΤΙΚΗΣ ΑΛΛΑΓΗΣ	
ΔΙΕΥΘΥΝΣΗ ΠΟΛΕΟΔΟΜΙΚΟΥ ΣΧΕΔΙΑΣΜΟΥ ΤΜΗΜΑ ΠΑΡΑΔΟΣΙΑΚΩΝ ΟΙΚΙΣΜΩΝ	
ΕΙΔΙΚΗ ΡΥΘΜΙΣΗ ΣΤΟ ΔΙΑΤΗΡΗΤΕΟ ΚΤΙΡΙΟ ΕΠΙ ΤΗΣ ΟΔΟΥ ΔΙΟΝΥΣΟΥ 13 Ο.Τ. 170	
ΠΕΡΙΟΧΗ: ΚΗΦΙΣΙΑ	
ΤΟΜΗ Α-Α ΚΛ. 1:100	A2.05
ΠΡΟΤΟΤΥΠΟ	