

Αρ. Φακ. 92/11
σχ. 15

ΥΠΟΥΡΓΕΙΟ ΠΕΡΙΒΑΛΛΟΝΤΟΣ
ΕΝΕΡΓΕΙΑΣ & ΚΛΙΜΑΤΙΚΗΣ ΑΛΛΑΓΗΣ

ΣΥΝΟΔΕΥΕΙ ΤΗΝ ΥΠ' ΑΡΙΘΜ. Γ. 32053/11 ΑΠΟΦΑΣΗ
ΠΕΡΙ καθορισμού ειδικών αρχιτ. και ηερσι-
ρισμών... σύμφωνα με διατηρητέο κτίριο που
βρίσκεται επί της οδού Διονυσίου ο.τ. 170
του συγκεκριμένου ρυμοτ.σχ. της Δημοτικής
Ενότητας Κηφισίας του Δήμου Κηφισιάς
(ν. Αττικής) και κατάργηση της υπ' αρ. 29062/
2932/2001 απόφασης της Τηλεγραφού Περιβαλ-
λοντος Χωροταξίας και Δημοσιων Έργων
(δ' 1045)

ΑΘΗΝΑ 6 Ιουλίου 2011
Ο Δ/ΝΤΗΣ

Ι. ΓΙΑΝΝΑΚΟΠΟΥΛΟΣ

ΕΛΛΗΝΟΣΕΛΕΥΘΗ ΕΠΙ ΤΟ ΥΠ' ΑΡΙΘΜ. 191 ΦΥΛΛΟ ΤΟΥ
Α.Α.Π. ΤΕΥΧΟΥΣ ΤΗΣ ΕΦΗΜΕΡΙΔΑΣ ΤΗΣ ΚΥΒΕΡΝΗΣΕΩΣ
ΤΗΣ 2 Αυγούστου 2011



ΥΠΟΜΝΗΜΑ
Α. ΣΥΜΒΟΛΙΣΜΟΙ

ΟΥΗ		ΑΡΙΘΜΟΣ ΟΥΗΣ ΑΡΙΘΜΟΣ ΣΧΕΔΙΟΥ
ΤΟΜΗ		ΑΡΙΘΜΟΣ ΤΟΜΗΣ ΑΡΙΘΜΟΣ ΣΧΕΔΙΟΥ
ΛΕΙΤΤΟΜΕΡΕΙΣ		ΑΡΙΘΜΟΣ ΛΕΙΤΤΟΜΕΡΕΙΑΣ ΑΡΙΘΜΟΣ ΣΧΕΔΙΟΥ
ΚΟΥΦΟΜΑΤΑ		ΚΩΔΙΚΟΣ ΘΥΡΑΣ - ΠΑΡΑΒΟΥ / ΤΥΠΟΣ ΠΛΑΤΟΣ / ΥΨΟΣ ΠΟΔΙΑΣ ΥΨΟΣ ΠΡΕΚΙΟΥ
ΑΥΞΩΝ ΑΡΙΘΜΟΣ ΧΩΡΟΥ		(ΔΗΛ. 3η ΣΤΑΘΜΗ, 1ος ΧΩΡΟΣ)
ΣΤΑΘΜΕΣ ΚΑΤΟΨΕΩΝ		ΣΤΑΘΜΗ ΤΕΛΙΚΟΥ ΔΑΠΕΔΟΥ ΣΤΑΘΜΗ ΟΠΛ. ΣΚΥΡΟΔΕΜΑΤΟΣ
ΣΤΑΘΜΕΣ ΤΟΜΩΝ		

Β. ΥΛΙΚΑ

	ΥΦΙΣΤΑΜΕΝΗ ΤΟΙΧΟΠΟΙΑ		ΟΠΛΙΣΜΕΝΟ ΣΚΥΡΟΔΕΜΑ
	ΕΠΕΝΔΥΣΗ ΜΕ ΠΕΤΡΑ		ΝΕΑ ΟΠΛΟΠΛΗΘΟΔΟΜΗ
	ΤΟΙΧΕΙΟ		

ΣΗΜΕΙΩΣΗ: Πρέκια και παδιές κουφωμάτων είναι
υπολογισμένα από πλάκα οπλ. σκυροδέματος
- πλήρη ανοιγμάτων είναι διαστάσεις χτιστή.

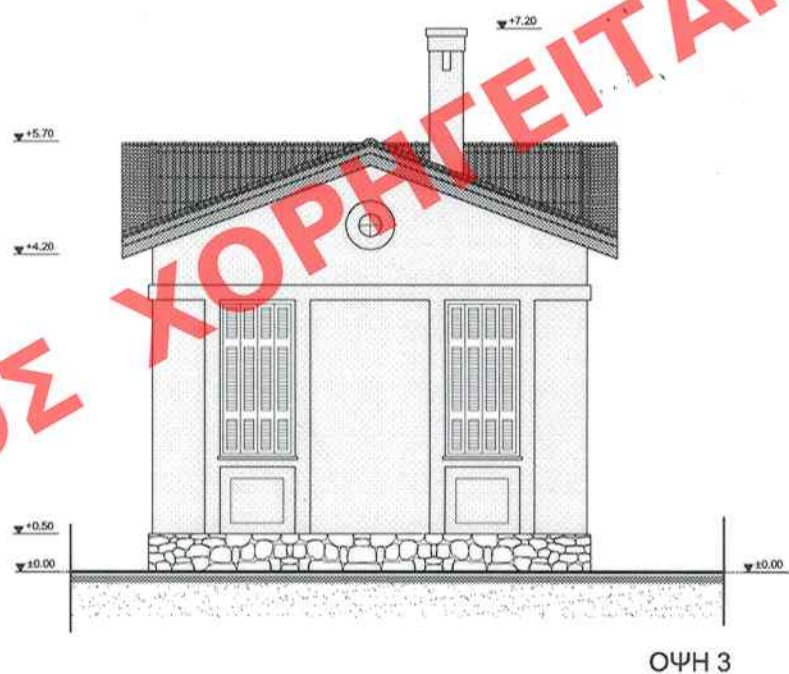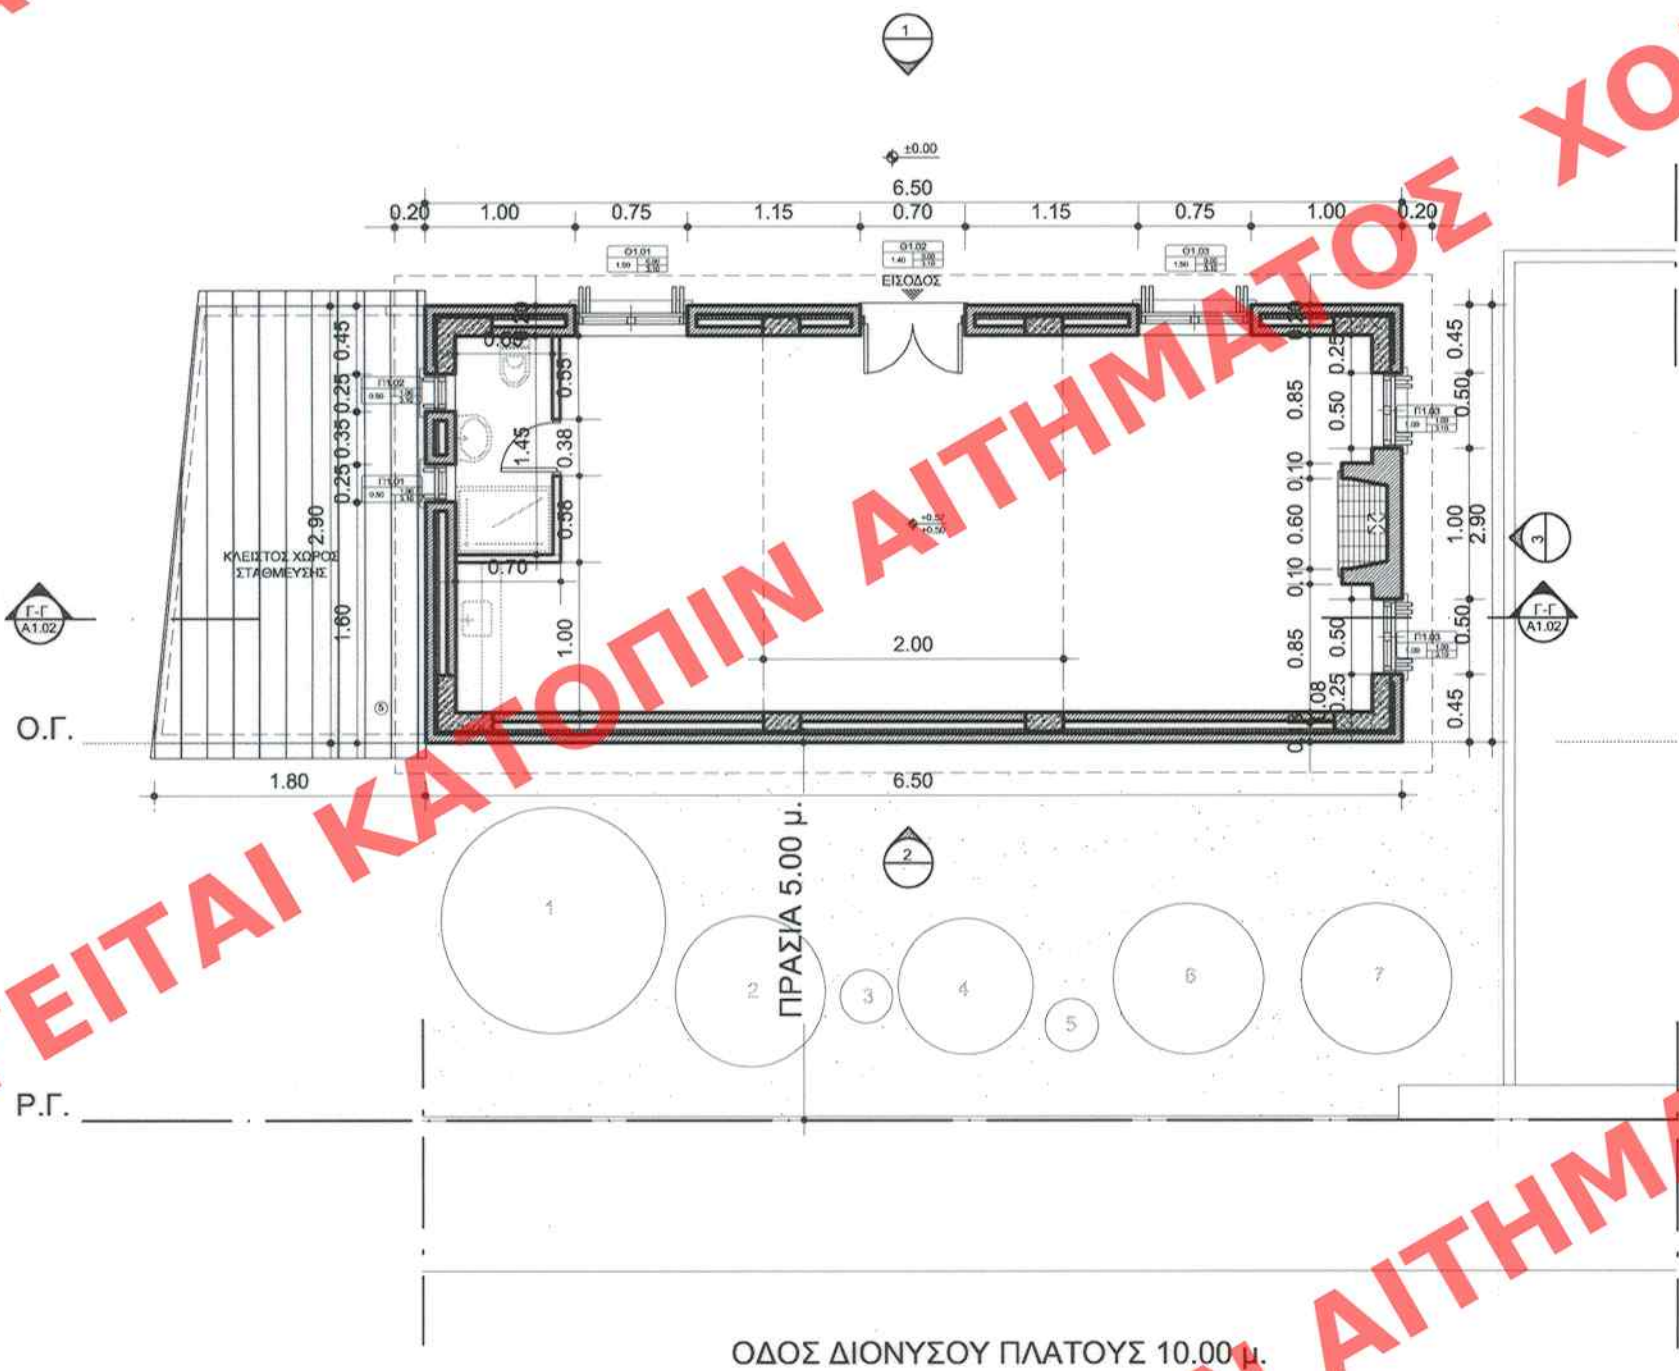

ΥΠΟΥΡΓΕΙΟ ΠΕΡΙΒΑΛΛΟΝΤΟΣ
ΕΝΕΡΓΕΙΑΣ & ΚΛΙΜΑΤΙΚΗΣ ΑΛΛΑΓΗΣ

ΔΙΕΥΘΥΝΣΗ ΠΟΛΕΟΔΟΜΙΚΟΥ ΣΧΕΔΙΑΣΜΟΥ
ΤΜΗΜΑ ΠΑΡΑΔΟΣΙΑΚΩΝ ΟΙΚΙΣΜΩΝ

ΕΙΔΙΚΗ ΡΥΘΜΙΣΗ ΣΤΟ ΔΙΑΤΗΡΗΤΕΟ ΚΤΙΡΙΟ
ΕΠΙ ΤΗΣ ΟΔΟΥ ΔΙΟΝΥΣΟΥ 13
Ο.Τ. 170

ΠΕΡΙΟΧΗ: ΚΗΦΙΣΙΑ

ΚΑΤΟΨΗ-ΤΟΜΗ Γ-Γ-ΟΨΕΙΣ ΝΕΟΥ ΚΤΙΡΙΟΥ
ΚΛ. 1:100

A3.01