


ΥΠΟΥΡΓΕΙΟ ΠΕΡΙΒΑΛΛΟΝΤΟΣ
ΕΝΕΡΓΕΙΑΣ & ΚΛΙΜΑΤΙΚΗΣ ΑΛΛΑΓΗΣ

ΣΥΝΟΔΕΥΕΙ ΤΗΝ ΥΠ' ΑΡΙΘΜ. Γ. 30059/11 ΑΠΟΦΑΣΗ
ΠΕΡΙ καθορισμού ειδικών όρων και περιε-
ρισμών δόμησης στο διατηρητέο κτήριο που
βρίσκεται επί της οδού Λιονόσου στο Ν.Τ. 1170
του συγκεκριμένου ρυθμού, σχ. της Δημοτικής
Ενότητας Κηφισιάς του Δήμου Κηφισιάς
(ν. Αττικής) και κατάργηση της υπ' αρ. 2906
7232/2001 απόφασης της Γενικής Περιβ.
Λογistics Χωροταξίας και Δημοσίων Έργων
(Δ' 1045)

Ι. ΓΙΑΝΝΑΚΟΠΟΥΛΟΣ

ΕΛΛΗΜΟΖΙΕΥΣΗ ΕΝ ΤΟ ΥΕΤ ΑΡΙΘΜ. 196.....ΘΥΛΑΟ ΤΟΥ
ΑΑΡ.....ΤΕΡΚΟΣ ΕΝΕ ΕΝΑΝΤΙΟΝ ΤΗΣ ΚΥΒΕΡΝΗΣΕΩΣ
ΕΝΕ 2 Αυγούστου 2011

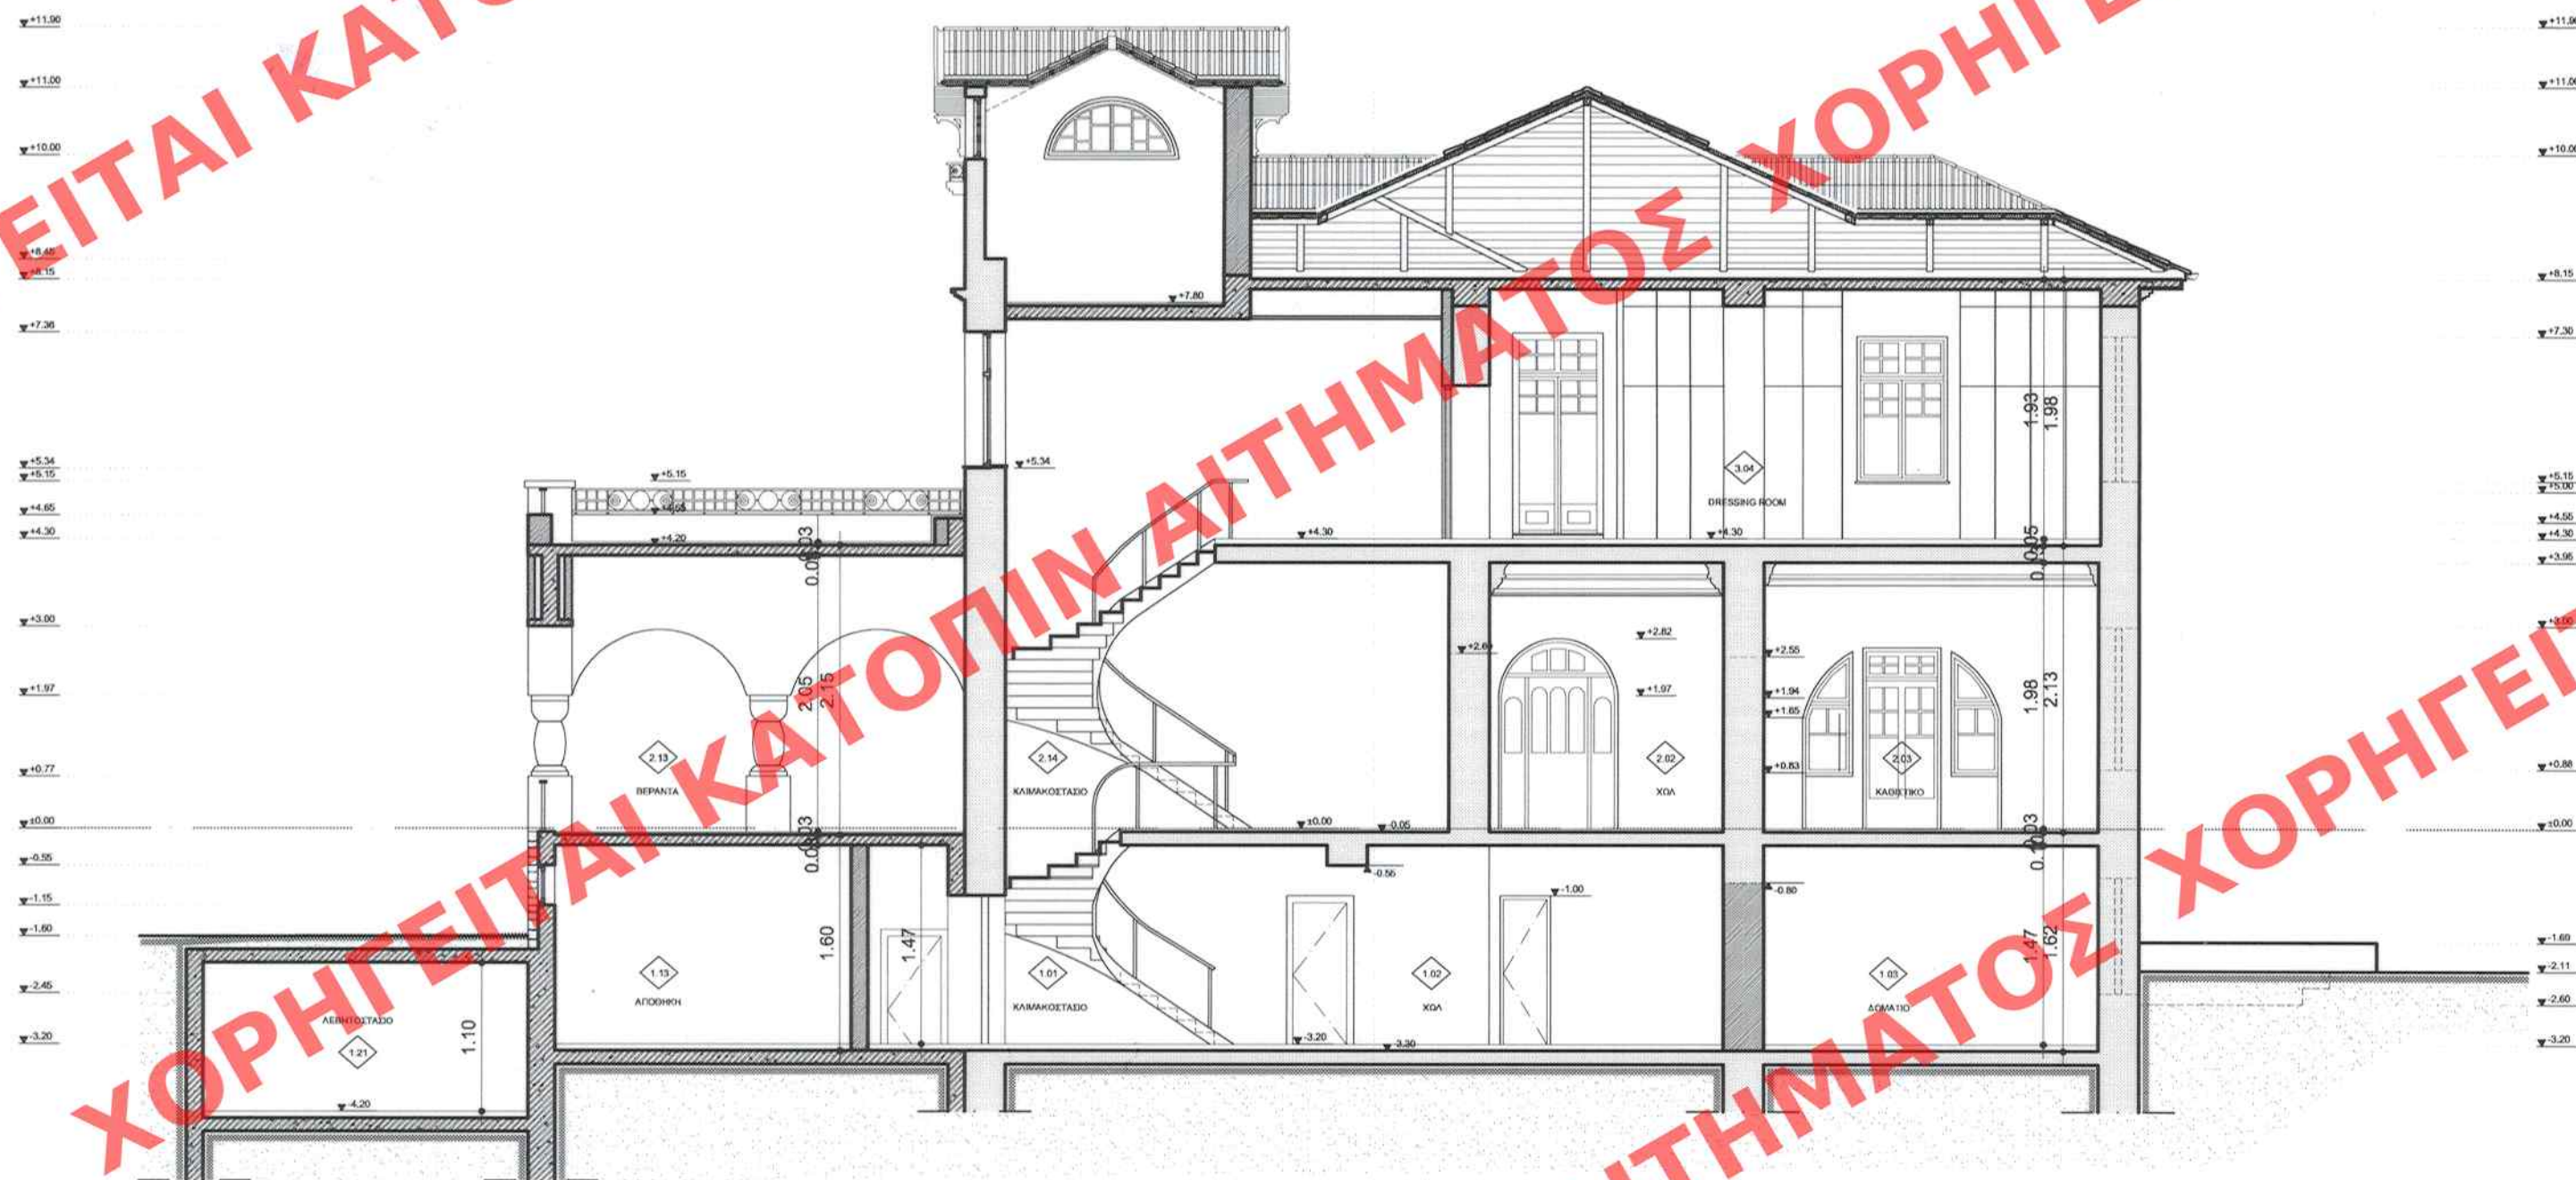

ОУН

TOMH

ΛΕΠΤΟΜΕΡΕΙΕΣ

ΚΟΥΦΩΜΑΤΑ

ΑΥΞΩΝ ΑΡΙΘΜΟΣ
ΜΕΣΩΝ

ΣΤΑΘΜΕΣ

ΣΤΑΘΜΕΣ
ΤΟΜΩΝ

B. YAIKA

 ΥΦΙΣΤΑΜΕΝΗ ΤΟΙΧΟΠΟΙΙΑ

ΕΠΕΝΔΥΣΗ ΜΕ ΠΕΤΡΑ

TOIXEIO

ΣΗΜΕΙΩΣΗ: Πρέκια και ποδιές κουφωμάτων είναι υπολογισμένα από τελικό δάπεδο -πλάτη ανοιγμάτων είναι τελειωμένα (από σοβά σε σοβά)

ΑΡΙΘΜΟΣ ΟΨΗΣ
ΑΡΙΘΜΟΣ ΣΧΕΔΙΟΥ

ΑΡΙΘΜΟΣ ΤΟΜΗΣ
ΑΡΙΘΜΟΣ ΣΧΕΔΙΟΥ

ΑΡΙΘΜΟΣ ΛΕΠΤΟΜΕΡΕΙΑΣ
ΑΡΙΘΜΟΣ ΣΧΕΔΙΟΥ

ΚΩΔΙΚΟΣ ΘΥΡΑΣ - ΠΑΡΑΘΥΡΟΥ / ΤΥΠΟΣ

(ΔΗΛ. 3η ΣΤΑΘΜΗ, 1ος ΧΩΡΟΣ)

ΣΤΑΘΜΗ ΤΕΛΙΚΟΥ ΔΑΠΕΔΟΥ
ΣΤΑΘΜΗ ΟΠΛ. ΣΚΥΡΟΔΕΜΑΤΟΣ

**ΟΠΛΙΣΜΕΝΟ
ΣΚΥΡΟΔΕΜΑ**

 ΝΕΑ ΟΠΤΟΠΛΗΘΟΔΟΜΗ

ΕΙΔΙΚΗ ΡΥΘΜΙΣΗ ΣΤΟ ΔΙΑΤΗΡΗΤΕΟ ΚΤΙΡΙΟ
ΕΠΙ ΤΗΣ ΟΔΟΥ ΔΙΟΝΥΣΟΥ 13
Ο.Τ. 170

ΠΕΡΙΟΧΗ: ΚΗΦΙΣΙΑ

TOMH A-A
ΚΛ. 1:100

A2.05