


ΟΦΗ ΜΑΝΤΡΑΣ ΕΠΙ ΤΗΣ ΟΔΟΥ ΒΑΣΙΛΕΩΣ ΓΕΩΡΓΙΟΥ
ΥΦΙΣΤΑΜΕΝΗ ΚΑΤΑΣΤΑΣΗ

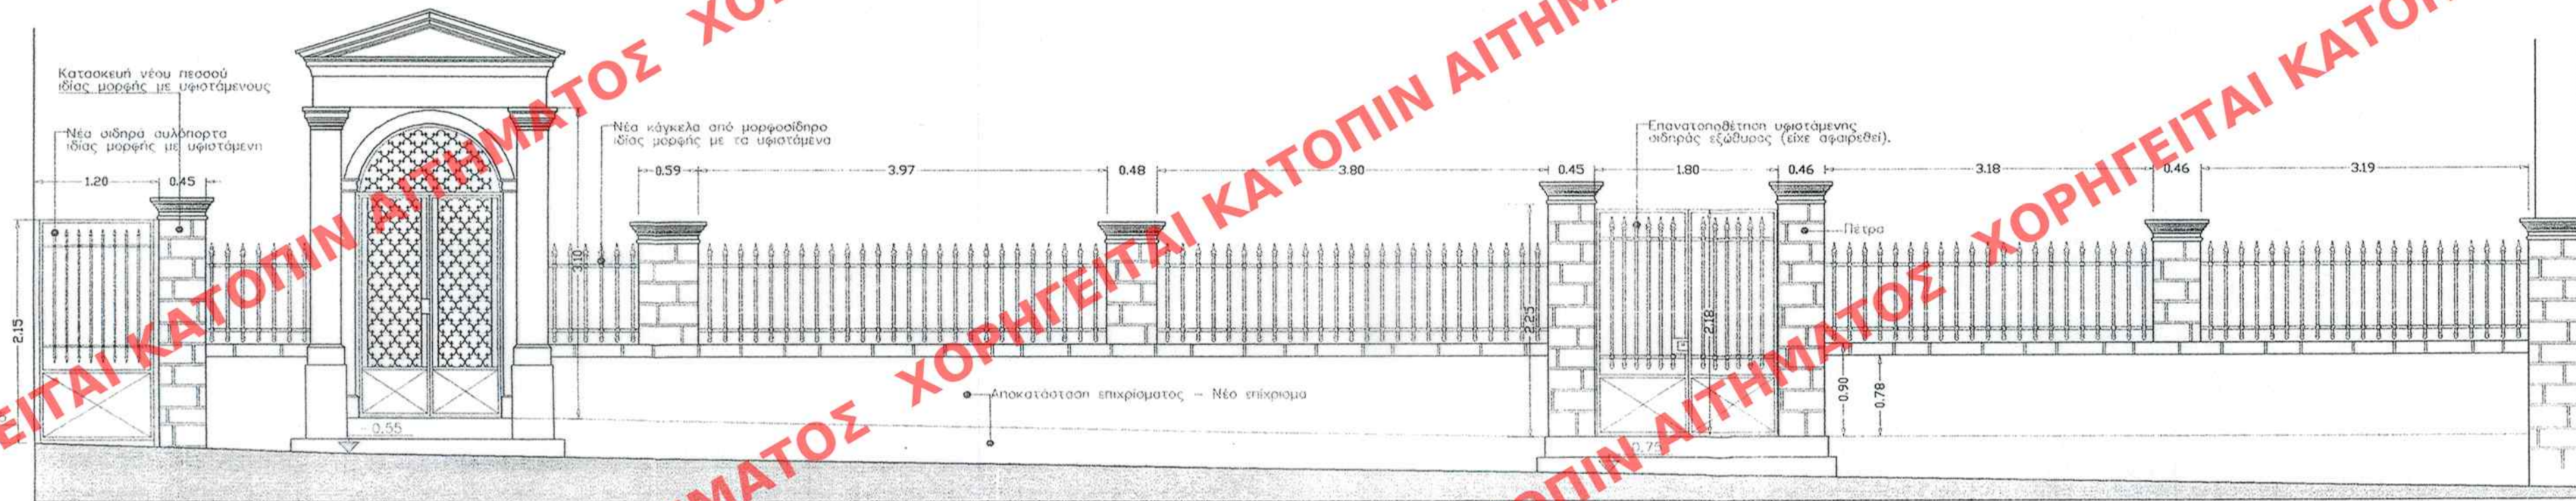

ΟΦΗ ΜΑΝΤΡΑΣ ΕΠΙ ΤΗΣ ΟΔΟΥ ΒΑΣΙΛΕΩΣ ΓΕΩΡΓΙΟΥ
ΑΠΟΚΑΤΑΣΤΑΣΗ

ΕΛΛΗΝΟΔΕΥΣΗ ΕΙΣ ΤΟ ΥΠ' ΑΡΙΘΜ. 194 ΦΥΛΟ ΤΟΥ
ΑΑΠ ΤΕΥΧΟΥΣ ΤΗΣ ΕΦΗΜΕΡΙΔΑΣ ΤΗΣ ΚΥΒΕΡΝΗΣΕΩΣ
ΤΗΣ 3. Αυγούστου 2011

ΥΠΟΥΡΓΕΙΟ ΠΕΡΙΒΑΛΛΟΝΤΟΣ
ΕΝΕΡΓΕΙΑΣ & ΚΛΙΜΑΤΙΚΗΣ ΑΛΛΑΓΗΣ
ΣΥΝΟΔΕΥΕΙ ΤΗΝ ΥΠ' ΑΡΙΘΜ. Γ. 32176/11 ΑΠΟΦΑΣΗ
ΠΕΡΙ ΚΑΘΟΡΙΣΜΟΥ ΕΙΔΙΚΩΝ ΟΡΩΝ ΚΑΙ ΠΕΡΙΟ-
ΡΙΣΜΩΝ ΔΟΜΗΣΗΣ ΣΤΟ ΔΙΑΤΗΡΗΤΕΟ ΚΕΙΡΙΟ
"ΜΑΝΤΖΟΥΝΕΙΟ" ΠΟΥ ΒΡΙΣΚΕΤΑΙ ΕΝ ΤΗ ΟΔΩ
ΓΕΩΡΓΙΟΥ Α' ΤΟΥ ΕΡΕΚΚΡΕΜΕΤΟΥ ΡΗΜΑΤ. ΑΝ.
ΤΗΣ ΔΗΜΟΤΙΚΗΣ ΕΝΟΤΗΤΑΣ ΤΡΙΠΟΛΗΣ ΤΟΥ
ΔΗΜΟΥ ΤΡΙΠΟΛΗΣ (Ν. ΑΡΚΑΔΙΑΣ)
ΑΘΗΝΑ, 19 Ιουλίου 2011
Ο Δ/ΝΤΗΣ

Ι. ΓΙΑΝΝΑΚΟΠΟΥΛΟΣ

ΥΠΟΥΡΓΕΙΟ ΠΕΡΙΒΑΛΛΟΝΤΟΣ ΕΝΕΡΓΕΙΑΣ ΚΑΙ ΚΛΙΜΑΤΙΚΗΣ ΑΛΛΑΓΗΣ
Δ/ΝΣΗ ΠΟΛΕΟΔΟΜΙΚΟΥ ΣΧΕΔΙΑΣΜΟΥ ΤΜΗΜΑ ΠΑΡΑΔΟΣΙΑΚΩΝ ΟΙΚΙΣΜΩΝ
ΘΕΣΗ: ΤΡΙΠΟΛΗ ΠΕΡΙΦΕΡΕΙΑΚΗΣ ΕΝΟΤΗΤΑΣ ΑΡΚΑΔΙΑΣ
ΘΕΜΑ: Συμπληρωματική Υπουργική απόφαση για Ειδική ρύθμιση στο διατηρητέο κτίριο "ΜΑΝΤΖΟΥΝΕΙΟ", επί της οδού Γεωργίου Α', Ο.Τ. 336
ΟΦΗ ΜΑΝΤΡΑΣ ΕΠΙ ΤΗΣ ΟΔΟΥ ΓΕΩΡΓΙΟΥ Α'
ΚΛΙΜΑΚΑ : 1:50