


ΟΦΗ ΜΑΝΤΡΑΣ ΕΠΙ ΤΗΣ ΟΔΟΥ ΒΑΣΙΛΕΩΣ ΓΕΩΡΓΙΟΥ
ΥΦΙΣΤΑΜΕΝΗ ΚΑΤΑΣΤΑΣΗ

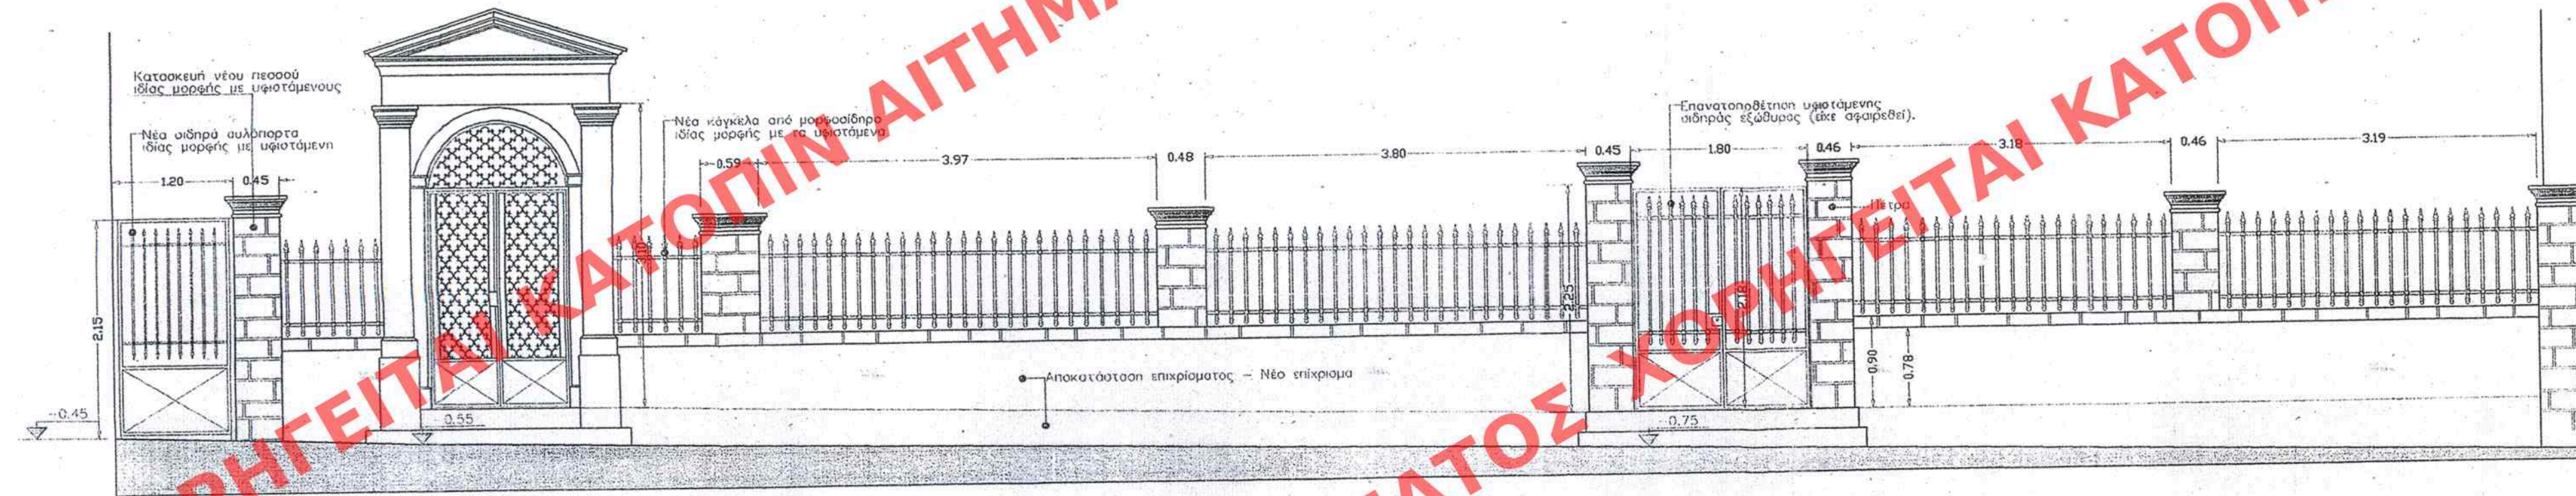

ΟΦΗ ΜΑΝΤΡΑΣ ΕΠΙ ΤΗΣ ΟΔΟΥ ΒΑΣΙΛΕΩΣ ΓΕΩΡΓΙΟΥ
ΑΠΟΚΑΤΑΣΤΑΣΗ

ΠΡΩΤΟΤΥΠΟ

ΕΔΗΜΟΣΙΕΥΘΗ ΕΙΣ ΤΟ ΥΠ' ΑΡΙΘΜ. 194 ΦΥΛΛΟ ΤΟΥ
ΑΔΠ ΤΕΥΧΟΥΣ ΤΗΣ ΕΦΗΜΕΡΙΔΑΣ ΤΗΣ ΚΥΒΕΡΝΗΣΕΩΣ
3 Αυγούστου 2011

ΥΠΟΥΡΓΕΙΟ ΠΕΡΙΒΑΛΛΟΝΤΟΣ
ΕΝΕΡΓΕΙΑΣ & ΚΛΙΜΑΤΙΚΗΣ ΑΛΛΑΓΗΣ

ΣΥΝΟΔΕΥΕΙ ΤΗΝ ΥΠ' ΑΡΙΘΜ. Γ. 32176/11 ΑΠΟΦΑΣΗ
ΠΕΡΙ: Καθαρισμός ειδικών όρων και ημερο-
ρισμίων δομημένης στο διατηρητέο κτίριο
"Μαντζουνείο" που βρίσκεται στη γειτονία
Γεωργίου Α' του εγκεκριμένου ρυθμού ακ-
τας Δημοτικής Ενότητας Τριπόλης του
Δήμου Τριπόλης (ν. Αρκαδίας)
ΑΘΗΝΑ, 19 Ιουλίου 2011
Ο Δ/ΝΤΗΣ

Γ. ΠΑΝΑΓΙΩΤΟΠΟΥΛΟΣ

ΥΠΟΥΡΓΕΙΟ
ΠΕΡΙΒΑΛΛΟΝΤΟΣ
ΕΝΕΡΓΕΙΑΣ
ΚΑΙ ΚΛΙΜΑΤΙΚΗΣ ΑΛΛΑΓΗΣ

Δ/ΝΣΗ ΠΟΛΕΟΔΟΜΙΚΟΥ ΣΧΕΔΙΑΣΜΟΥ
ΤΜΗΜΑ ΠΑΡΑΔΟΣΙΑΚΩΝ ΟΙΚΙΣΜΩΝ

ΘΕΣΗ: ΤΡΙΠΟΛΗ ΠΕΡΙΦΕΡΕΙΑΚΗΣ
ΕΝΟΤΗΤΑΣ ΑΡΚΑΔΙΑΣ

ΘΕΜΑ: Συμπληρωματική Υπουργική απόφαση για
Ειδική ρύθμιση στο διατηρητέο κτίριο
"ΜΑΝΤΖΟΥΝΕΙΟ", επί της οδού Γεωργίου
Α', Ο.Τ. 336

ΟΦΗ ΜΑΝΤΡΑΣ ΕΠΙ ΤΗΣ
ΟΔΟΥ ΓΕΩΡΓΙΟΥ Α'

ΚΛΙΜΑΚΑ : 1:50