



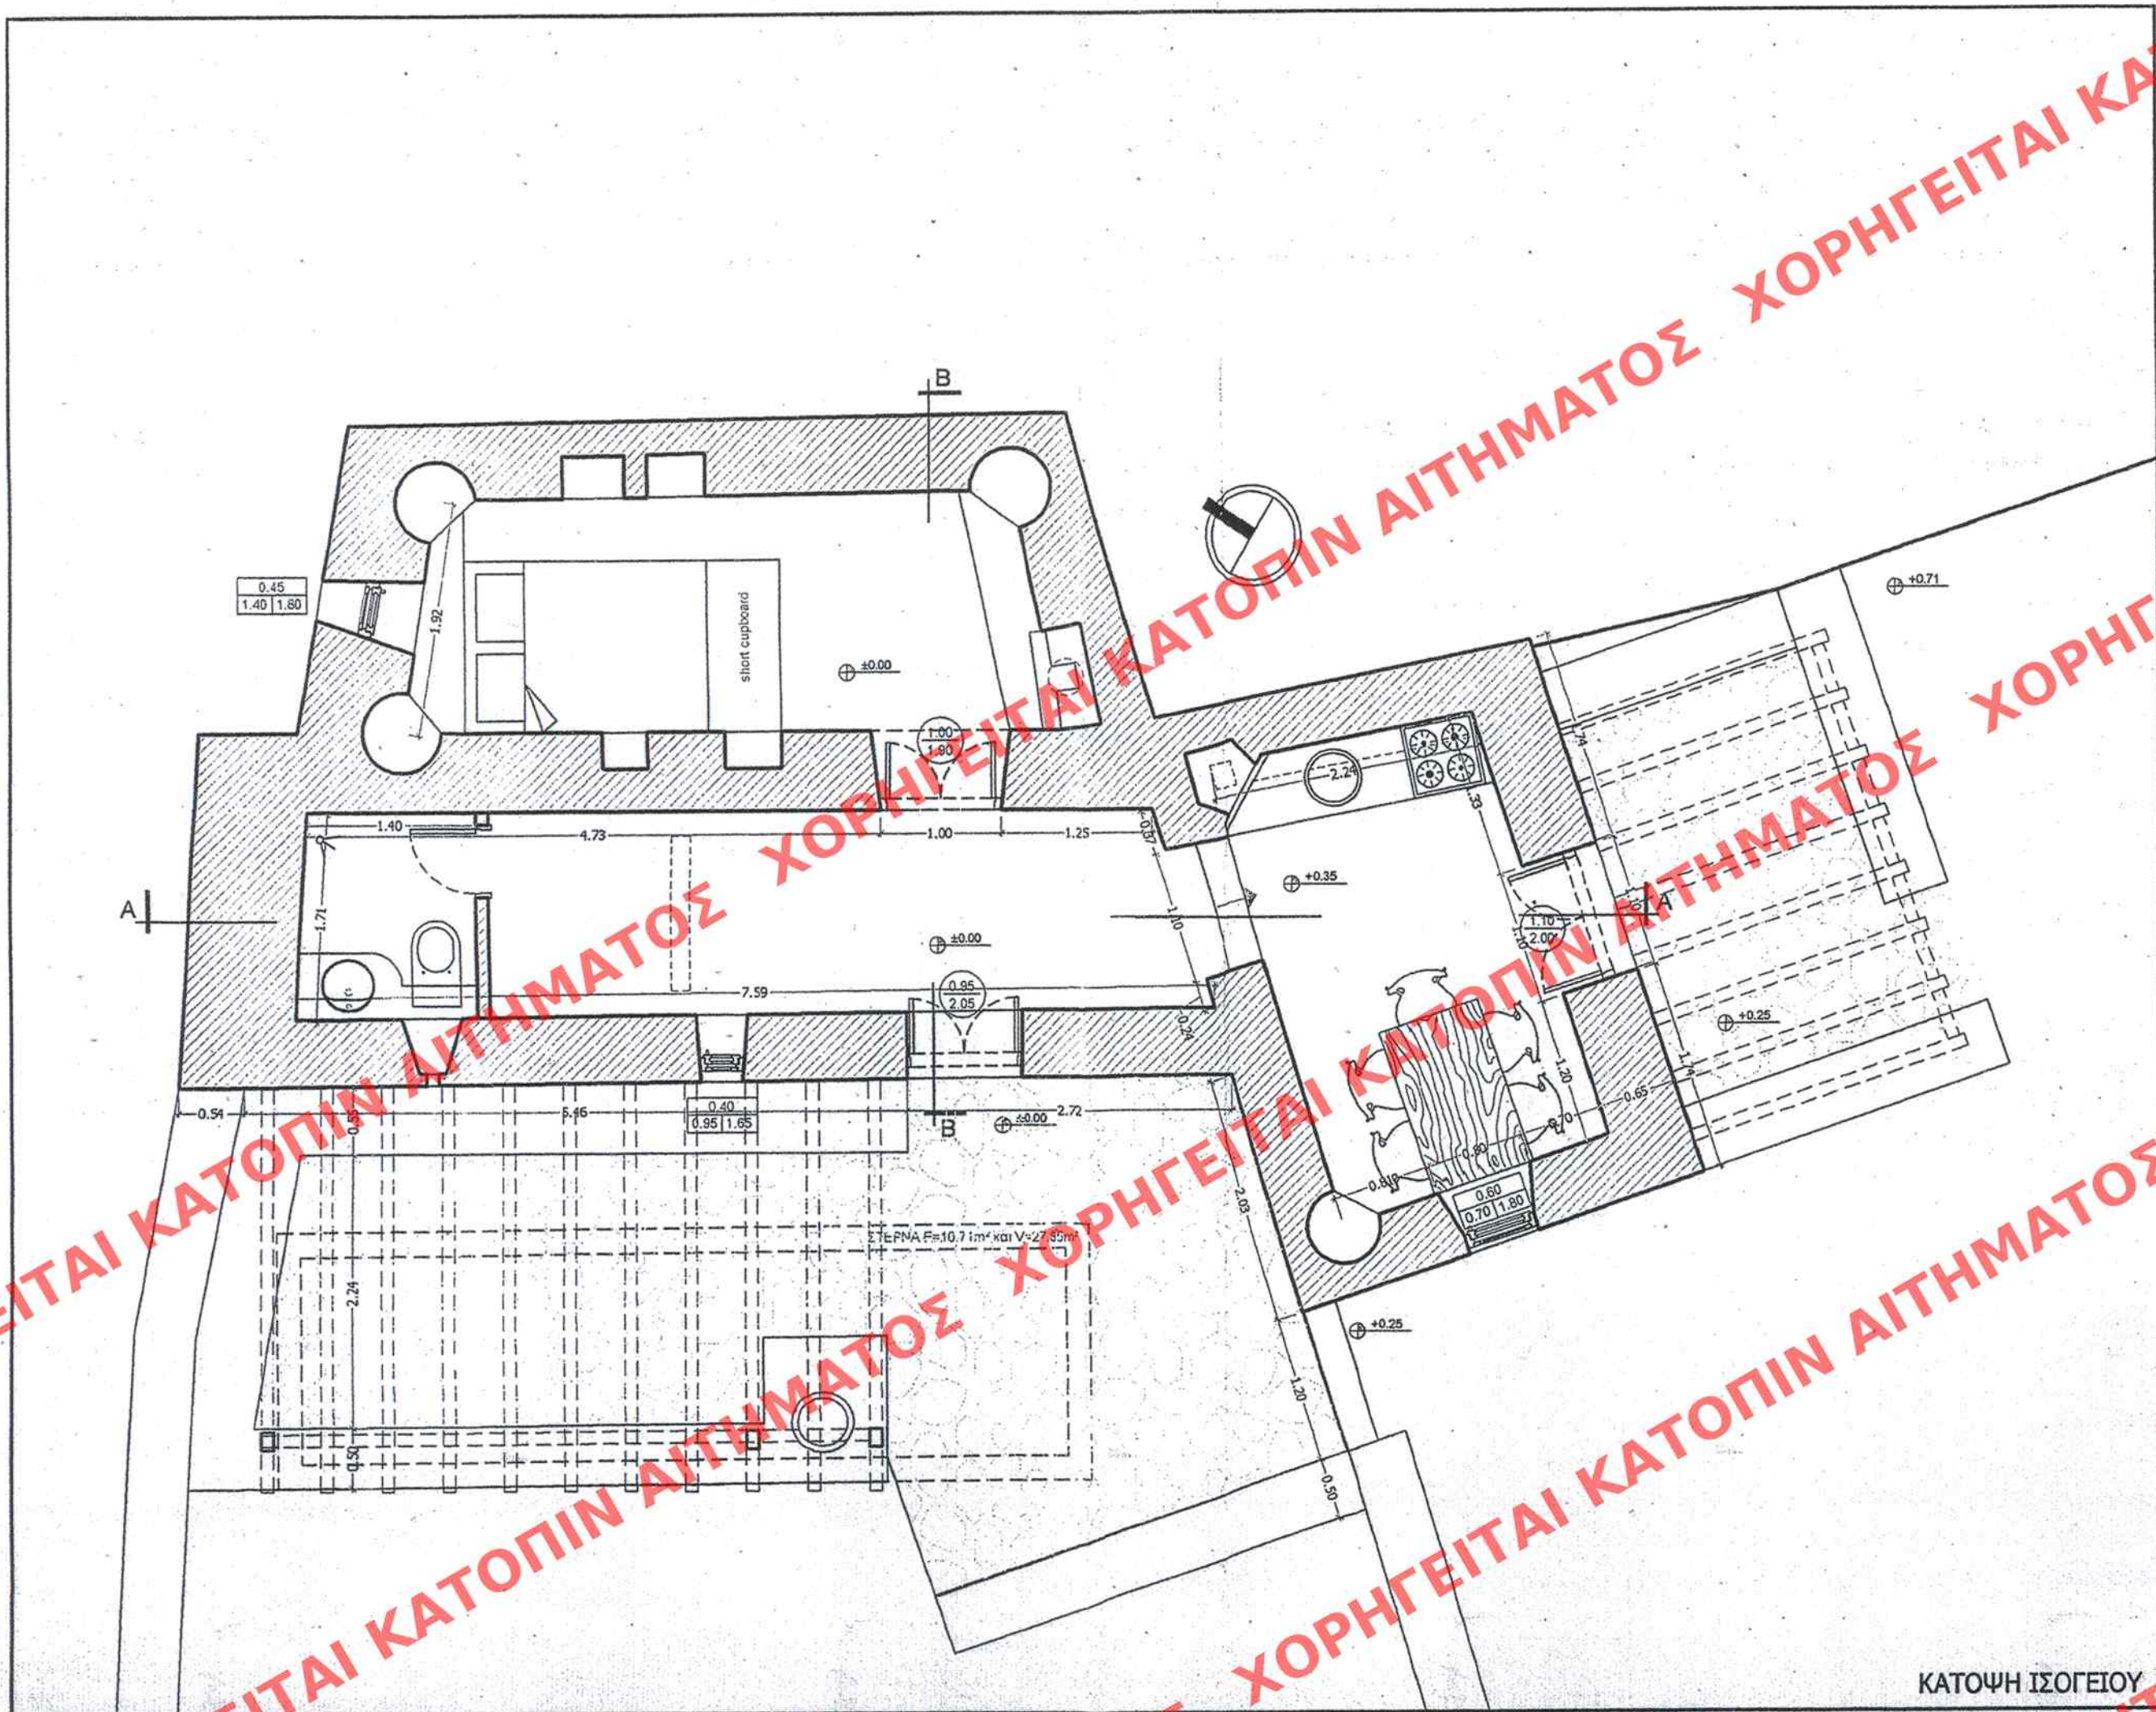

ΚΑΤΟΨΗ ΙΣΟΓΕΙΟΥ

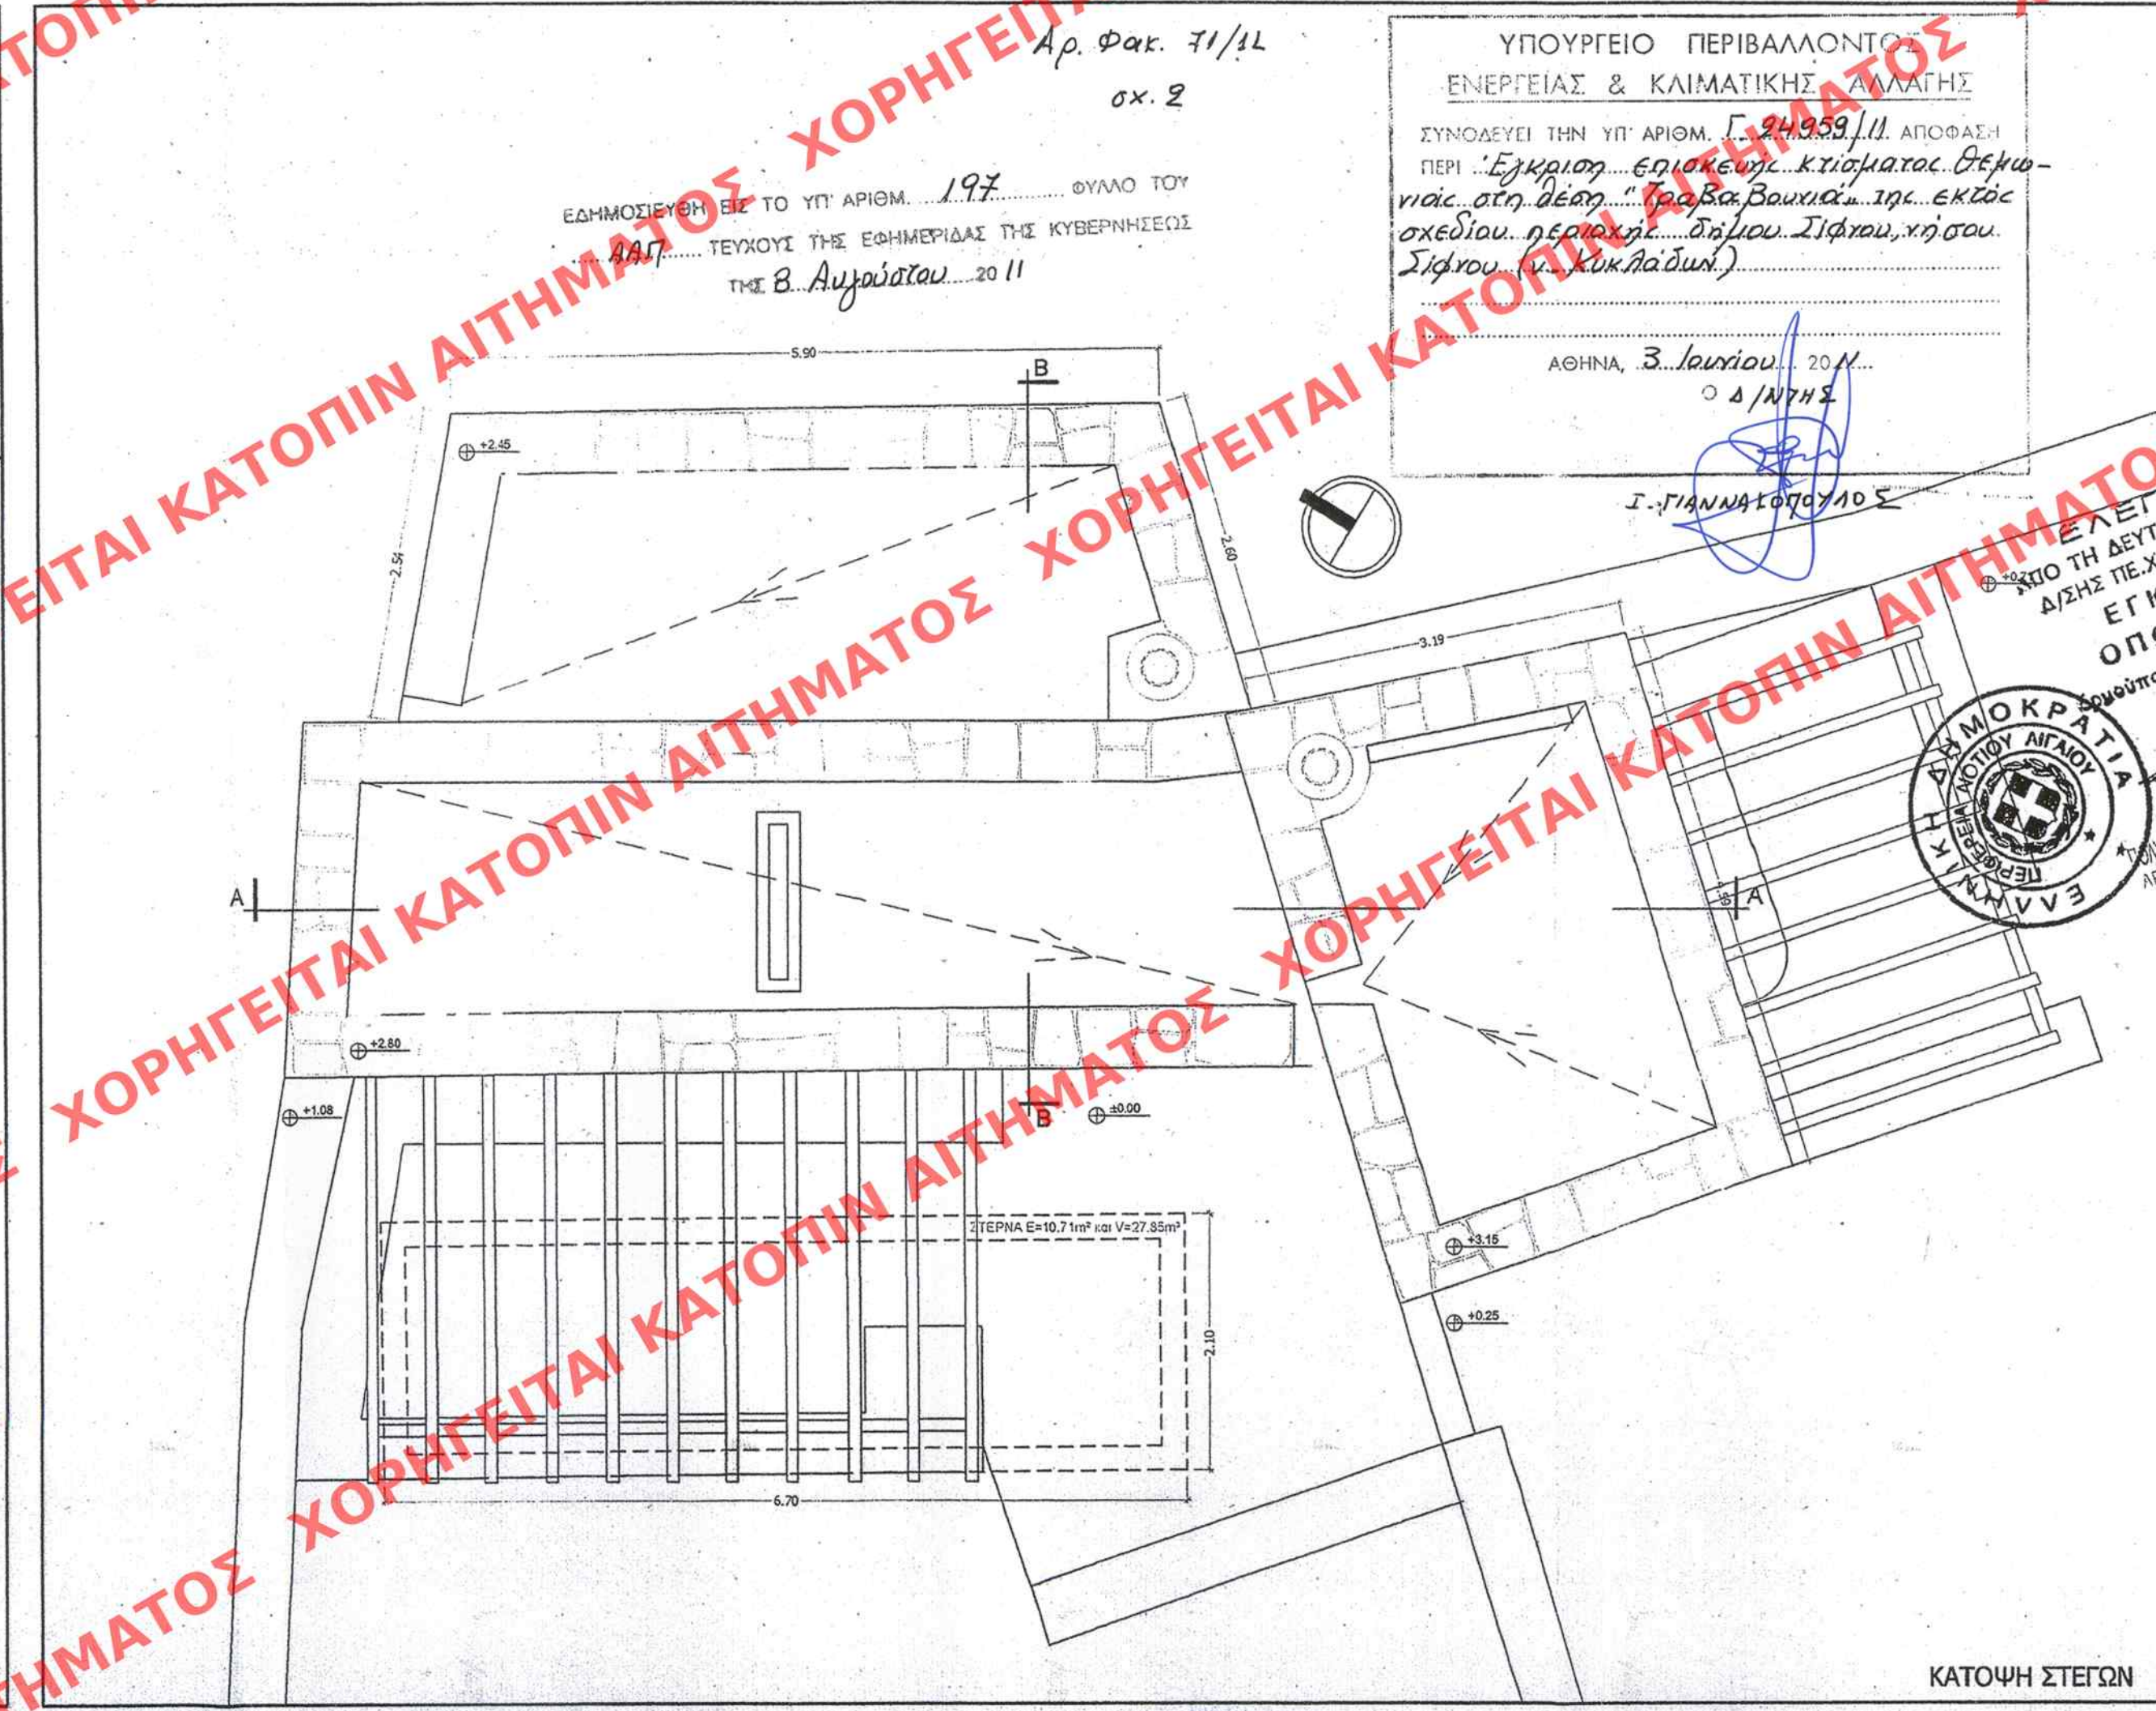

ΚΑΤΟΨΗ ΣΤΕΓΩΝ

ΥΠΟΥΡΓΕΙΟ ΠΕΡΙΒΑΛΛΟΝΤΟΣ ΕΝΕΡΓΕΙΑΣ &
ΚΛΙΜΑΤΙΚΗΣ ΑΛΛΑΓΗΣ

ΔΙΕΥΘΥΝΣΗ ΠΟΛΕΟΔΟΜΙΚΟΥ ΣΧΕΔΙΑΣΜΟΥ
ΤΜΗΜΑ ΠΑΡΑΔΟΣΙΑΚΩΝ ΟΙΚΙΣΜΩΝ

ΘΕΣΗ: ΤΡΑΒΑ ΒΟΥΝΙΑ ΝΗΣΟΥ
ΣΙΦΝΟΥ

ΘΕΜΑ: ΚΑΤΟΨΕΙΣ

ΕΡΓΟ: «ΕΓΚΡΙΣΗ ΓΙΑ ΕΠΙΣΚΕΥΗ ΚΤΙΡΙΟΥ
ΘΗΜΩΝΙΑΣ ΚΑΙ ΜΕΤΑΤΡΟΠΗ
ΤΟΥ ΣΕ ΚΑΤΟΙΚΙΑ».

ПРОТОТІПО

Το παρόν διάγραμμα συνοδεύει την
από 12-1-11 ^{εισήγησή} ~~απόφαση~~ έκθεση
της Δ/σης Πολ.κού Σχεδιασμού
Υμητάτος Π.Ο.

Ο Τμηματάρχης

ADINA M. PARAKYTOPOULOS
ARCHITECTURE 11 A' C

KL: 1/50