
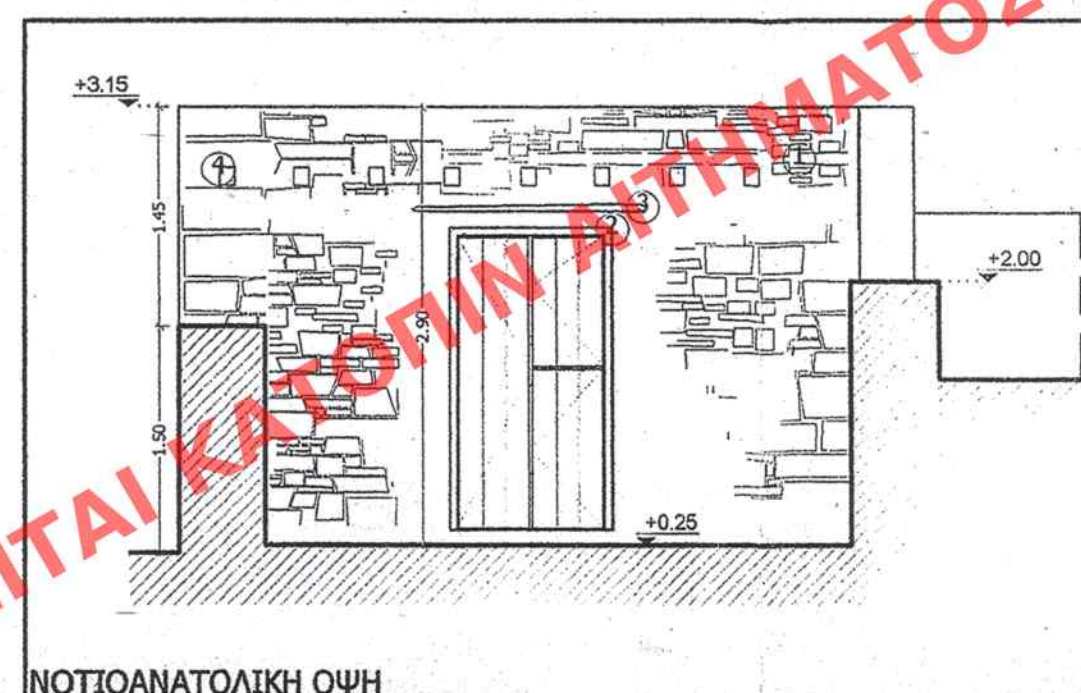
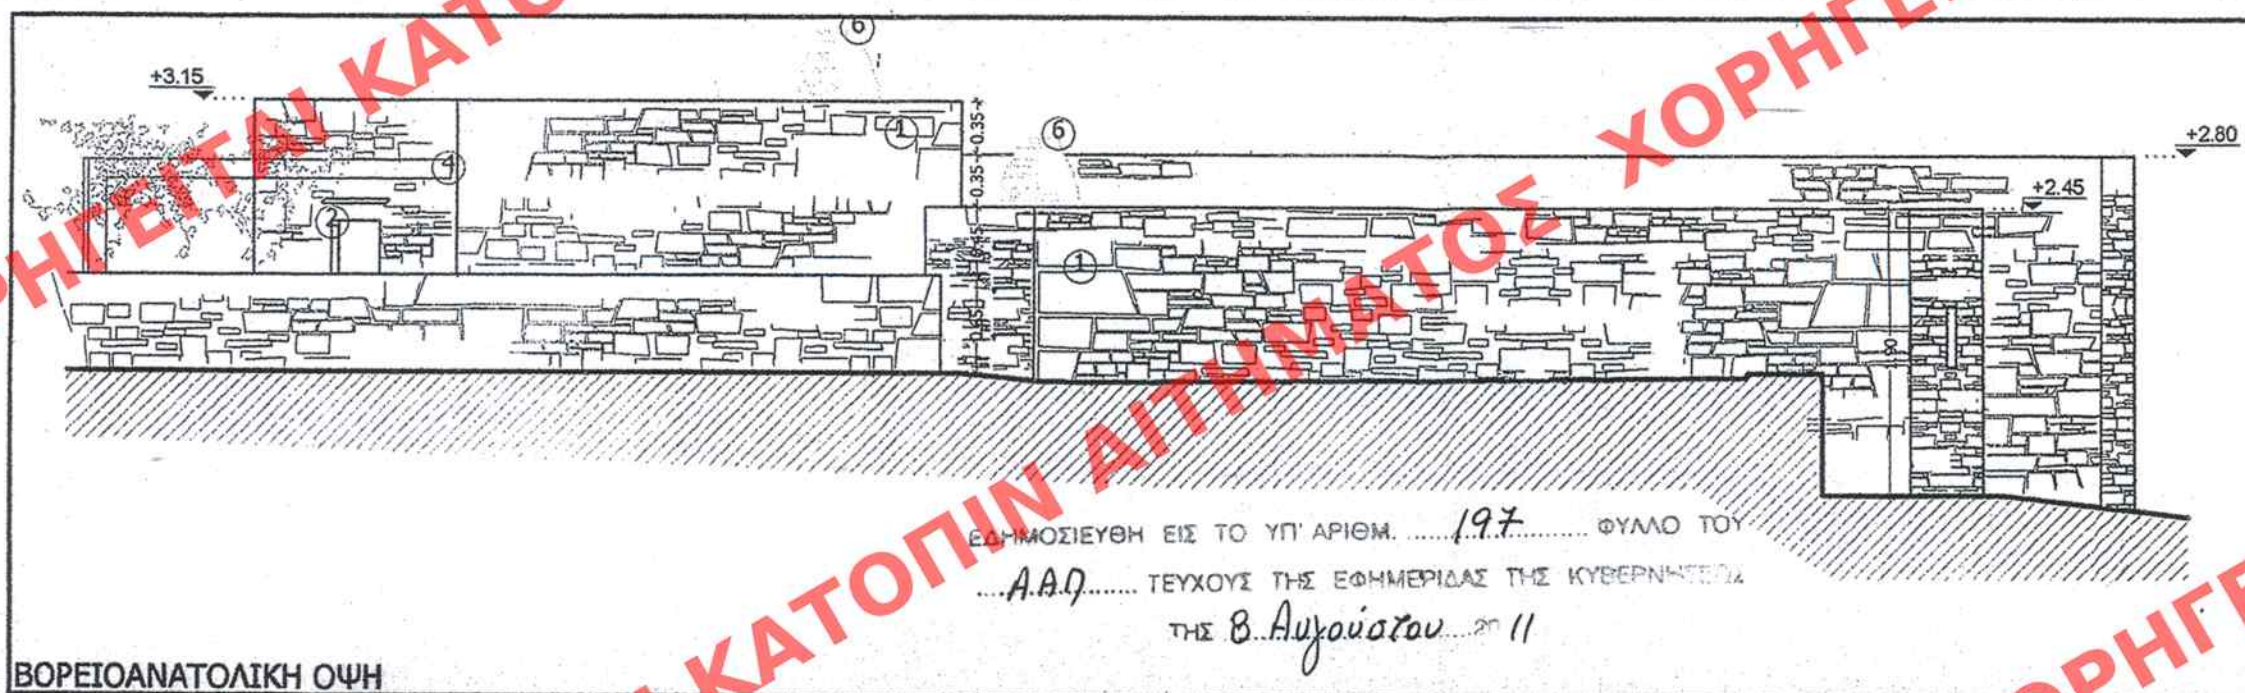
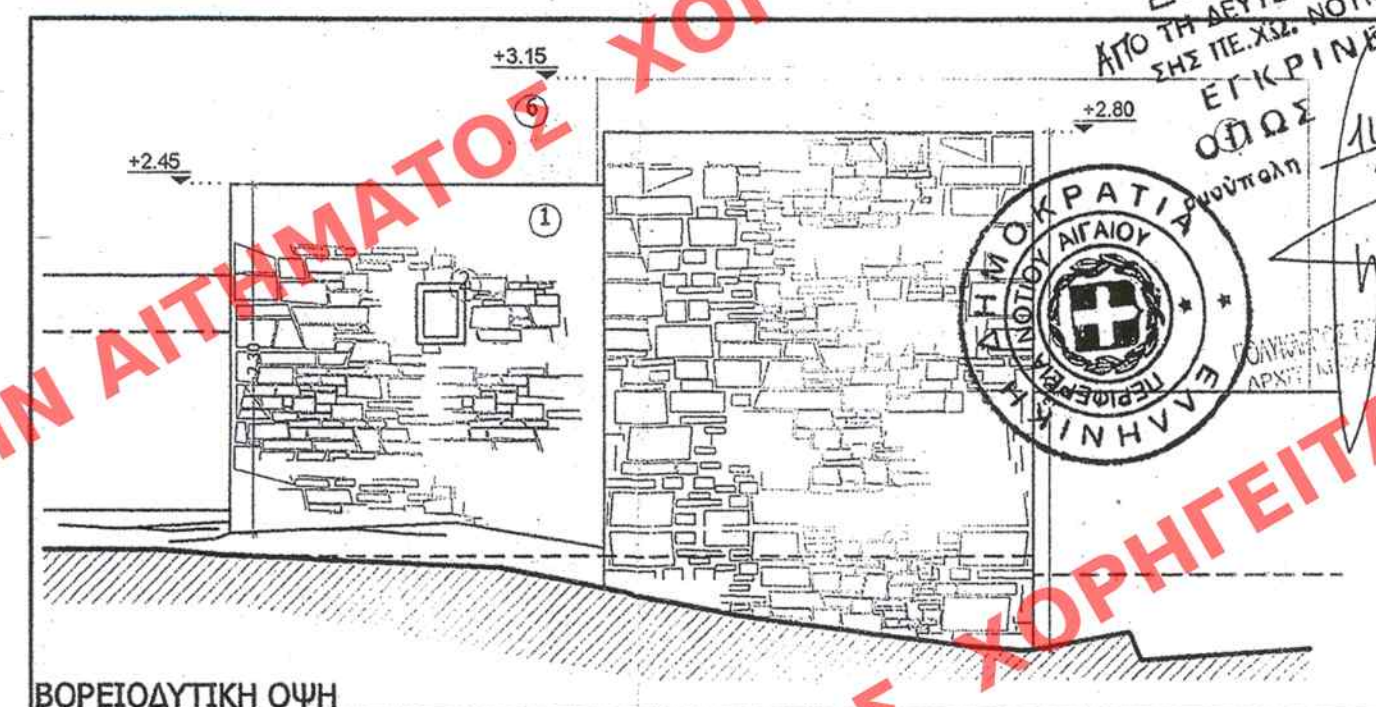
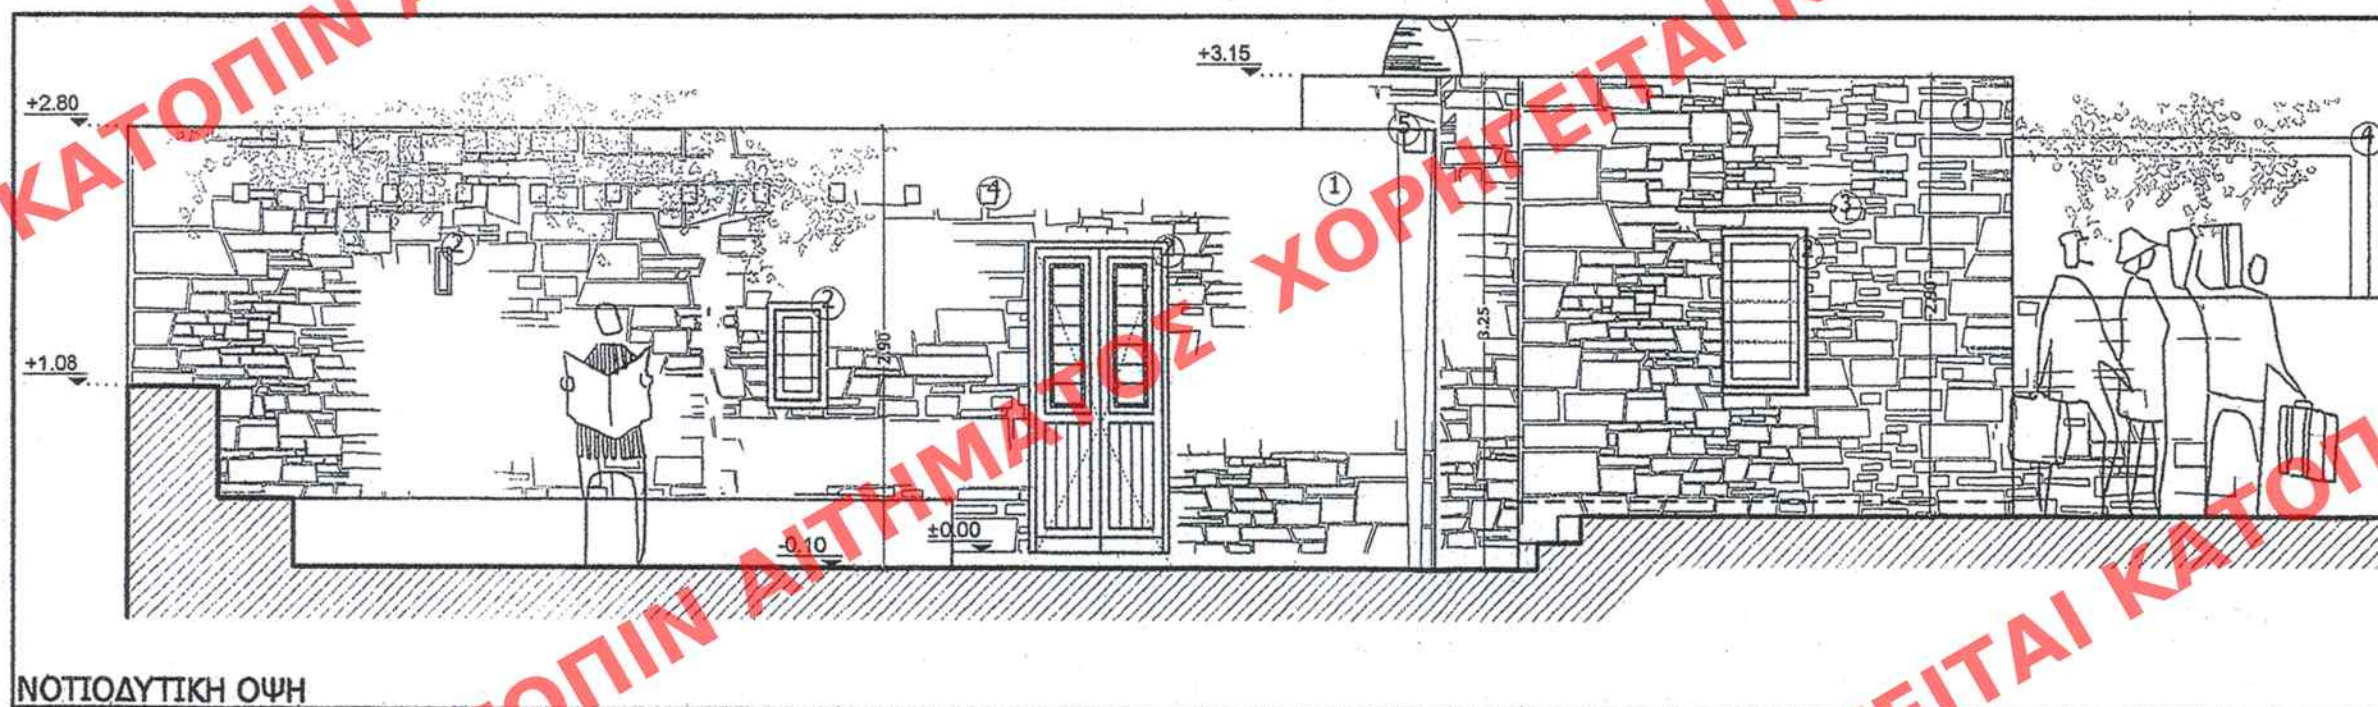
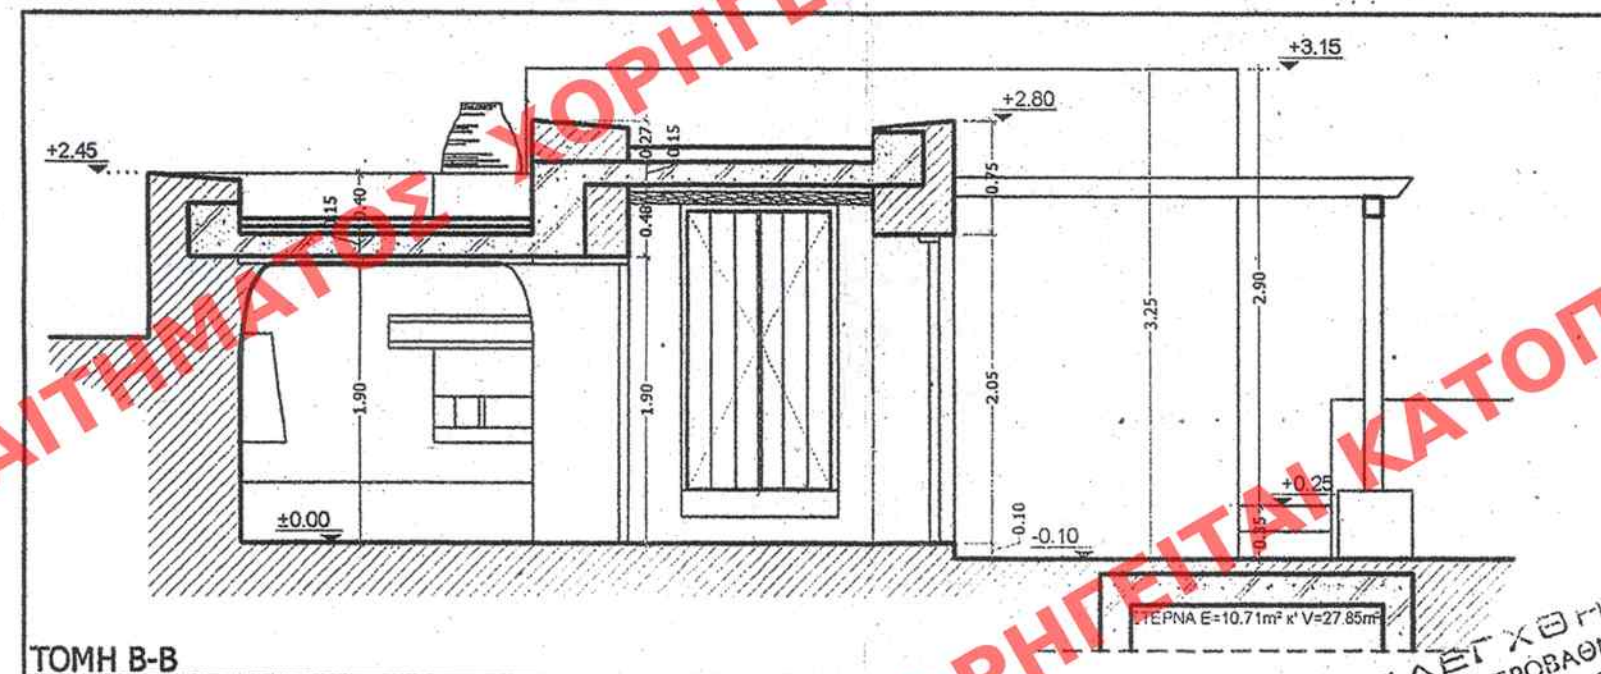


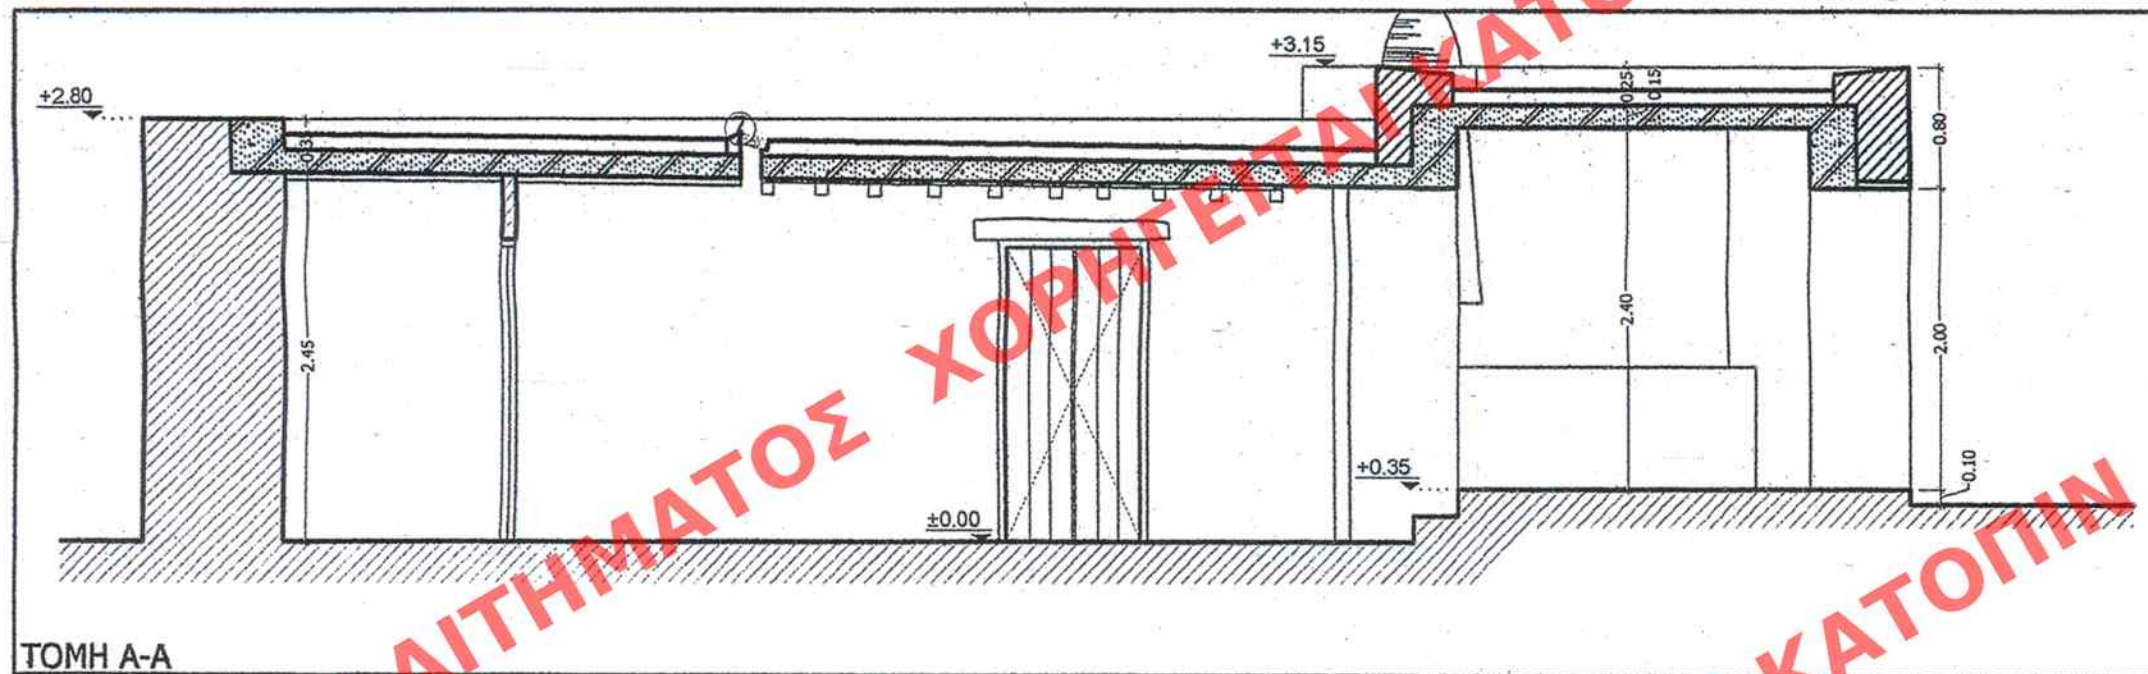

- ΥΠΟΜΝΗΜΑ
1. ΑΡΜΟΛΟΓΗΜΕΝΗ ΛΙΘΟΔΟΜΗ
 2. ΣΥΛΙΝΟ ΚΟΥΦΩΜΑ ΑΝΟΙΓΜΕΝΟ
 3. ΠΕΤΡΙΝΟ ΦΥΛΔ
 4. ΣΥΛΙΝΗ ΠΕΡΙΚΟΛΑ
 5. ΥΔΡΟΡΡΟΗ
 6. ΚΕΡΑΜΙΚΟΣ ΦΛΑΡΟΣ (ΚΑΜΙΝΑΔΑ)
 7. ΓΡΑΜΜΙΚΟ ΑΝΟΙΓΜΑ ΟΡΟΦΗΣ ΜΕ ΥΑΛΟΥΒΛΟ ΓΙΑ ΦΩΤΙΣΜΟ

ΥΠΟΥΡΓΕΙΟ ΠΕΡΙΒΑΛΛΟΝΤΟΣ
ΕΝΕΡΓΕΙΑΣ & ΚΛΙΜΑΤΙΚΗΣ ΑΛΛΑΓΗΣ

ΣΥΝΟΔΕΥΕΙ ΤΗΝ ΥΠ' ΑΡΙΘΜ. Γ. 24959/11 ΑΠΟΦΑΣΗ
ΠΕΡΙ Έγκρισης... εγκεκριμένης... κτισμάτων... θεμε-
νίας... στη... θέση... Τραβαβουνία... της εκτός
σχεδίου... περιφέρειας... δήμου... Σίφνου... κήσου
Σίφνου (ν. Κυκλάδων)

ΑΘΗΝΑ, 3. Ιουλίου 2011

Γ. ΓΡΑΜΜΑΤΟΠΟΥΛΟΣ

ΥΠΟΥΡΓΕΙΟ ΠΕΡΙΒΑΛΛΟΝΤΟΣ ΕΝΕΡΓΕΙΑΣ &
ΚΛΙΜΑΤΙΚΗΣ ΑΛΛΑΓΗΣ

ΔΙΕΥΘΥΝΣΗ ΠΟΛΕΟΔΟΜΙΚΟΥ ΣΧΕΔΙΑΣΜΟΥ
ΤΜΗΜΑ ΠΑΡΑΔΟΣΙΑΚΩΝ ΟΙΚΙΣΜΩΝ

ΘΕΣΗ: ΤΡΑΒΑ ΒΟΥΝΙΑ ΝΗΣΟΥ
ΣΙΦΝΟΥ

ΘΕΜΑ: ΟΨΕΙΣ - ΤΟΜΕΣ

ΕΡΓΟ: «ΕΓΚΡΙΣΗ ΓΙΑ ΕΠΙΣΚΕΥΗ ΚΤΙΡΙΟΥ
ΘΗΜΩΝΙΑΣ ΚΑΙ ΜΕΤΑΤΡΟΠΗ
ΤΟΥ ΣΕ ΚΑΤΟΙΚΙΑ».

ΠΡΩΤΟΤΥΠΟ

Το παρόν διάγραμμα συνοδεύει την
από 12-1-11... Εγκρίση... έκθεση
της Δ/σης Πολικού Σχεδιασμού
Τμήματος Π.Ο.

Ο Τμηματάρχης

4.9.

ΑΡΧΗ Π. ΠΑΡΑΣΚΕΥΟΠΟΥΛΟΥ

