

ΚΑΤΟΠΙΝ ΑΙΤΗΜΑΤΟΣ ΧΟΡΤ

ΧΑΡΑΚΤΗΡΙΣΜΟΣ ΥΛΙΚΩΝ

ΥΦΙΣΤΑΜΕΝΟ ΚΤΙΡΙΟ

① Αρτιφισιέλ επίχρισμα χρώματος "ακροβόλι"

ΠΡΟΣΘΗΚΗ

② Επιχρίσματα τριπτά χρώματος "Οπάλι"

③ Κιγκλιδώματα σιδηρά μαύρα

ΚΟΥΦΩΣΜΑΤΑ

④ Κουφώματα ισογείου χρώματος "Κυπαρίσσι"

⑤ Κουφώματα ορόφων χρώματος "Καφέ"

⑥ Κεραμίδια ρωμαϊκού τύπου κόκκινα

[illegible]

PH

ΠΡΟΣΘΗΚΗ

ΥΠΑΡΧΩΝ

12.45

9.10

5.10

0.00

ΠΙΣΩ ΟΨΗ

ΠΡΟΣΘΗΚΗ

ΥΠΑΡΧΩΝ

12.45

5.10

0.00

ΠΡΟΣΟΨΗ ΕΠΙ ΤΗΣ ΑΓ. ΑΝΔΡΕΟΥ

6 Κεραμίδια ρωμαϊκού τύπου κόκκινα

Η ονομασία και οι κωδικοί των χρωμάτων, πάρθηκαν από το χρωματολόγιο της ΒΙΒΕΧΡΩΜ

ΥΠΟΥΡΓΕΙΟ ΠΕΡΙΒΑΛΛΟΝΤΟΣ
ΕΝΕΡΓΕΙΑΣ & ΚΛΙΜΑΤΙΚΗΣ ΑΛΛΑΓΗΣ

ΣΥΝΟΔΕΥΕΙ ΤΗΝ ΥΠ ΑΡΙΘΜ. Γ. 32156/11 ΑΠΟΦΑΣΗ ΠΕΡΙ...
...ΚΑΘΟΡΙΣΜΟΣ...ΕΛΛΗΝΙΚΩΝ...ΟΡΓΑΝΩΝ...ΚΑΙ...ΠΕΡΙΟ-
...ΡΙΑΣΜΩΝ...ΔΟΜΗΣΗΣ...ΣΤΟ...ΔΙΑΣΤΗΡΗΣΗ...ΚΕΙΡΙΟ-
...ΡΑΝ...ΒΡΙΣΚΕΤΑΙ...ΕΝ...ΤΟΥ...ΕΥΚΕΚΡΙΜΕΝΟΥ...ΡΗΜΑ-
...ΤΟΛΟΓΟΥ...ΑΝ...ΤΗ...ΔΟΜΟΚΡΑΤΙΑΣ...Ε...ΚΑΤΗΓΟΡΙΑ...Π...
...ΤΡΕΙΝ...ΤΟΥ...ΔΗΜΟΥ...ΠΑΤΡΕΩΝ
(...Α...Χ...Α...)
ΑΘΗΝΑ, 19 Ιουλίου 2011
Ο Δ/ΝΤΗΣ

Γ. ΓΑΛΛΙΑΚΟ ΓΟΥΛΟΣ

ΕΔΗΜΟΣΙΕΥΘΗ ΕΙΣ ΤΟ ΥΠ ΑΡΙΘΜ. 204 ΦΥΛΛΟ ΤΟΥ
...ΑΑΗ...ΤΕΥΧΟΣ ΤΗΣ ΕΦΗΜΕΡΙΔΑΣ ΤΗΣ ΚΥΒΕΡΝΗΣΕΩΣ
ΤΗΣ 11 Αυγούστου 2011

ΠΡΩΤΟΤΥΠΟ

ΥΠΟΥΡΓΕΙΟ ΠΕΡΙΒΑΛΛΟΝΤΟΣ
ΕΝΕΡΓΕΙΑΣ Κ' ΚΛΙΜΑΤΙΚΗΣ ΑΛΛΑΓΗΣ

Δ/ΝΣΗ ΠΟΛΕΟΔΟΜΙΚΟΥ ΣΧΕΔΙΑΣΜΟΥ
ΤΜΗΜΑ ΠΑΡΑΔΟΣΙΑΚΩΝ ΟΙΚΙΣΜΩΝ

ΘΕΣΗ: ΟΤ 518 ΠΑΤΡΑ

ΕΙΔΙΚΗ ΡΥΘΜΙΣΗ ΣΕ ΔΙΑΤΗΡΗΤΕΟ ΚΤΙΡΙΟ


ΑΓ. ΑΝΔΡΕΟΥ 117

ΙΔ. Ν. ΑΡΒΑΝΙΤΟΠΟΥΛΟΥ & ΣΙΑ Ο.Ε.


ΟΨΕΙΣ

Κλίμακα 1:50

ΧΟΡΗΓΕΙΤΑΙ ΚΑΤΟΠΙΝ ΑΙΤΗΜΑΤΟΣ ΧΟΡΗΓΕΙΤΑΙ ΚΑΤΟΠΙΝ

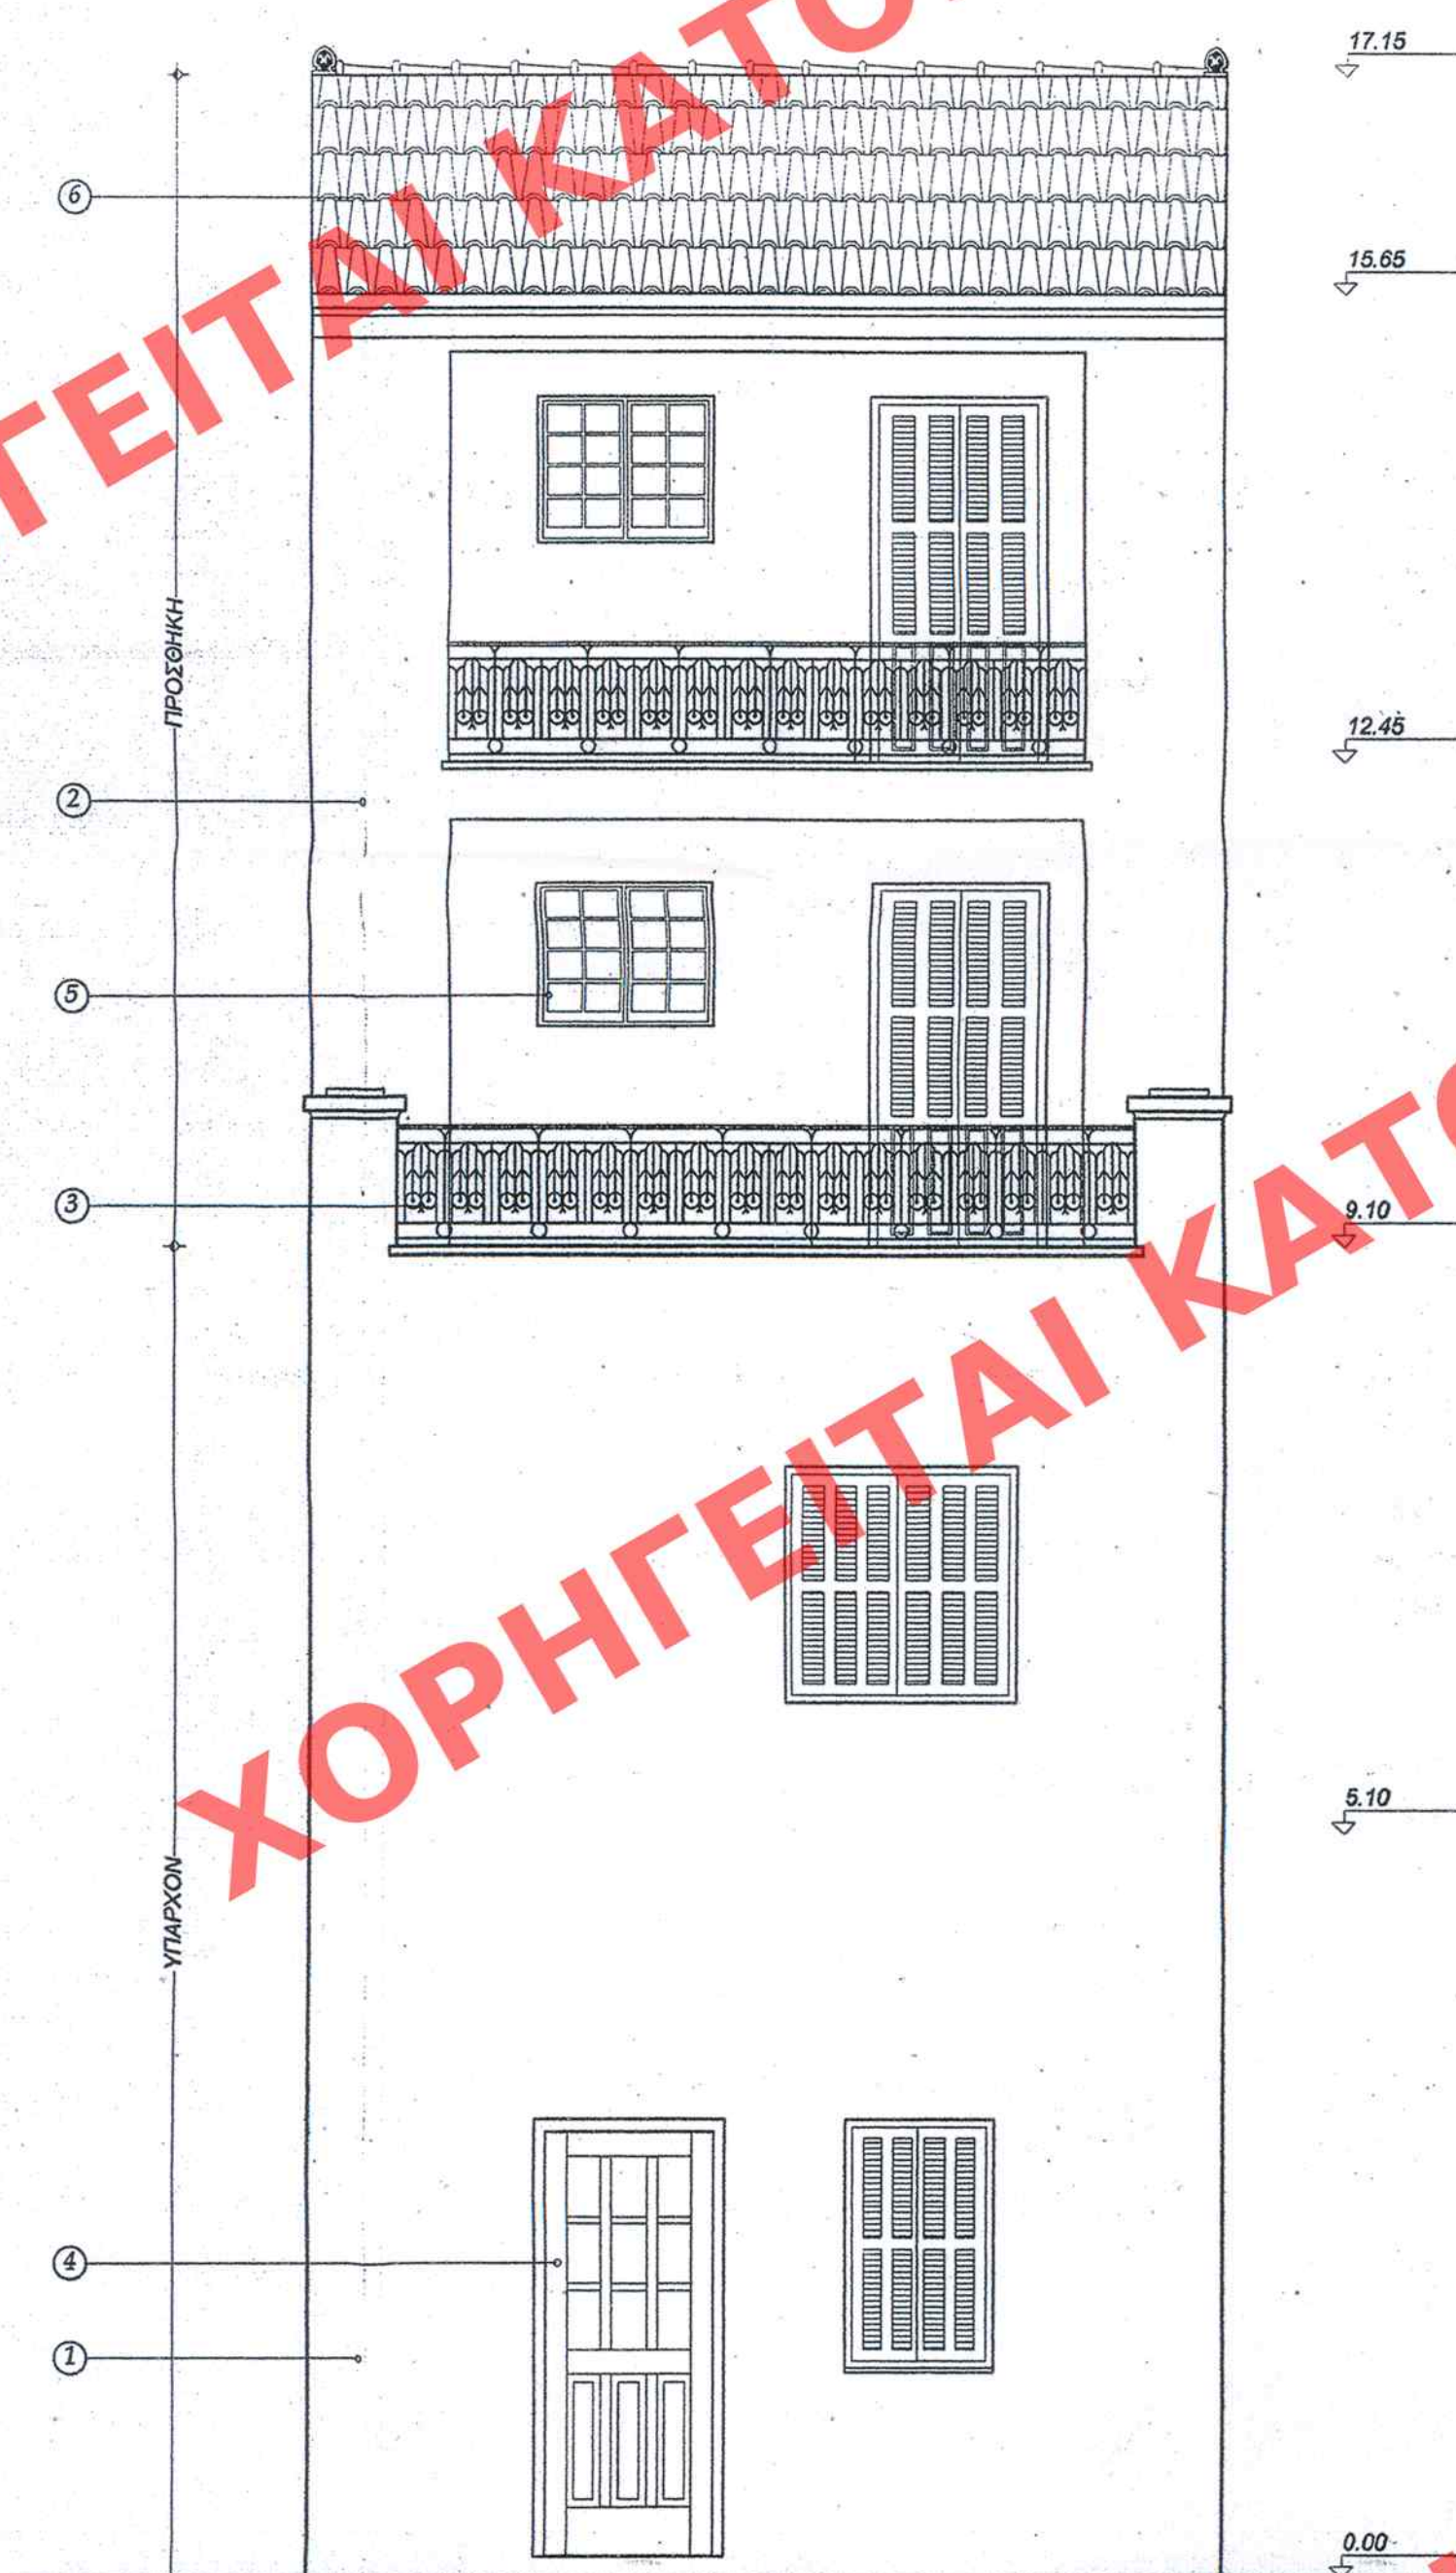

ΠΙΣΩ ΟΨΗ

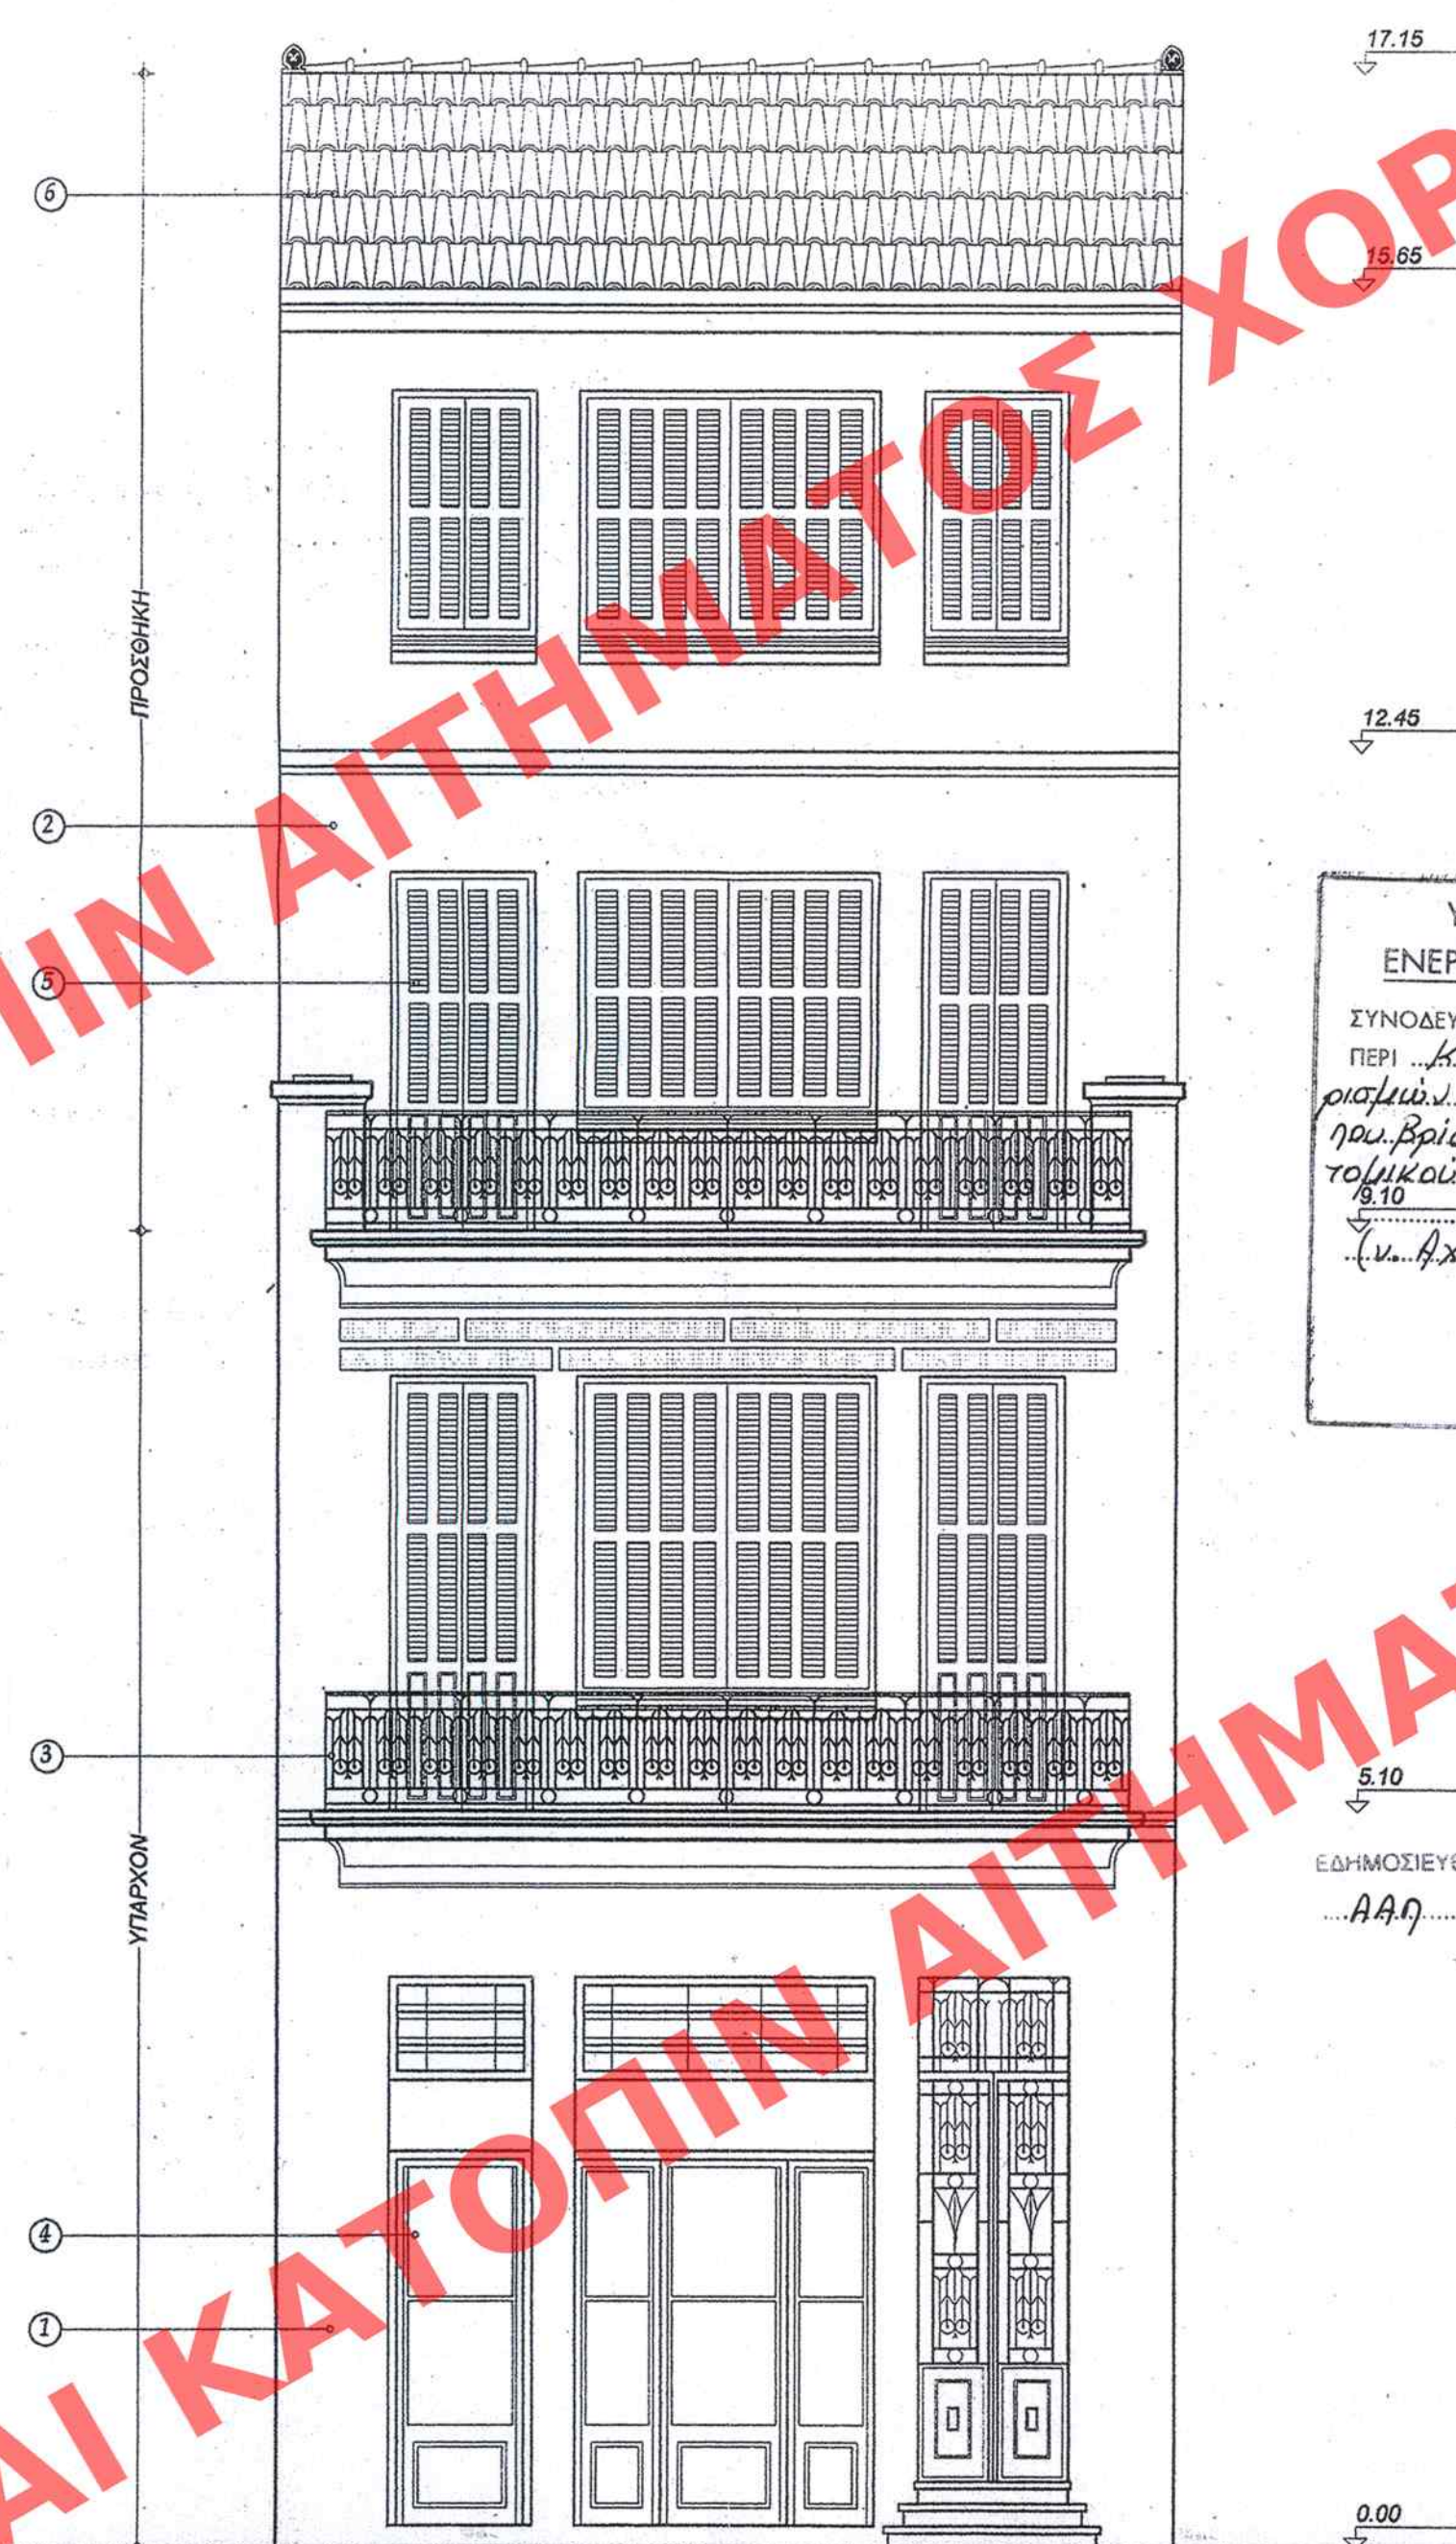

ΠΡΟΣΟΨΗ ΕΠΙ ΤΗΣ ΑΤ. ΑΝΔΡΕΟΥ

ΧΑΡΑΚΤΗΡΙΣΜΟΣ ΥΛΙΚΩΝ

ΥΦΙΣΤΑΜΕΝΟ ΚΤΙΡΙΟ

- ① *Αρτιφισιέλ επίχρυσμα χρώματος "ακροκέραμο" 970*

ΠΡΟΣΘΗΚΗ

- ② Επιχρίσματα τριπτά χρώματος "Οπάλιο" 258

ΚΟΥΦΩΜΑΤΑ

- ④ Κουφώματα ισογείου χρώματος "Κυπαρισσί" 208
- ⑤ Κουφώματα ορόφων χρώματος "Καφέ" B824M
- ⑥ Κεραμίδια ρωμαϊκού τύπου κόκκινα

Η ονομασία και οι κωδικοί των χρωμάτων, πάρθηκαν από το χρωματολόγιο της BIBEXΡΩΜ

ΥΠΟΥΡΓΕΙΟ ΠΕΡΙΒΑΛΛΟΝΤΟΣ
ΕΝΕΡΓΕΙΑΣ & ΚΛΙΜΑΤΙΚΗΣ ΑΛΛΑΓΗΣ

ΣΥΝΟΔΕΥΕΙ ΤΗΝ ΥΠ' ΑΡΙΘΜΟΝ Γ. 32156/Μ ΑΠΟΦΑΣΗ
ΠΕΡΙ Καθορισμός ειδικών όρων και ημερο-
ρησίων δόμησης στα διατηρητέα κτίρια
στη Βουλιαχτή. επί του εγκεκριμένου ρυθ-
μοτικού α.π.π. Δημοτικής Ενότητας Πλα-
τάνης τ.μ. Τριών του Αγίου Παύλου
(ν. Αρχαία)

ΑΘΗΝΑ, 19 Ιουλίου 2011
Ο ΔΙΕΥΤΗΣ

I. ΓΙΑΝΝΑΚΟΠΟΥΛΟΣ

ΕΦΗΜΕΡΙΣ ΤΗΣ ΚΥΒΕΡΝΗΣΕΩΣ 204
ΑΔΑ 11 ΑΥΓΟΥΣΤΟΥ 2011

ΠΡΩΤΟΤΥΠΟ

Ар. Фак. 100/11
Ст. 8

**ΥΠΟΥΡΓΕΙΟ
ΠΕΡΙΒΑΛΛΟΝΤΟΣ
ΕΝΕΡΓΕΙΑΣ Κ'
ΚΛΙΜΑΤΙΚΗΣ ΑΛΛΑΓΗΣ**

Δ/ΝΣΗ ΠΟΛΕΟΔΟΜΙΚΟΥ ΣΧΕΔΙΑΣΜΟΥ
ΤΜΗΜΑ ΠΑΡΑΔΟΣΙΑΚΩΝ ΟΙΚΙΣΜΩΝ

ΘΕΣΗ: ΟΤ 518 ΠΑΤΡΑ

ΕΙΔΙΚΗ ΡΥΘΜΙΣΗ ΣΕ ΔΙΑΤΗΡΗΤΕΟ ΚΤΙΡΙΟ

ΑΓ.ΑΝΔΡΕΟΥ 117

ΙΔ. Ν. ΑΡΒΑΝΙΤΟΠΟΥΛΟΥ & ΣΙΑ
Ο.Ε.

Ο ΨΕΙΣ

Κλίμακα 1:50