


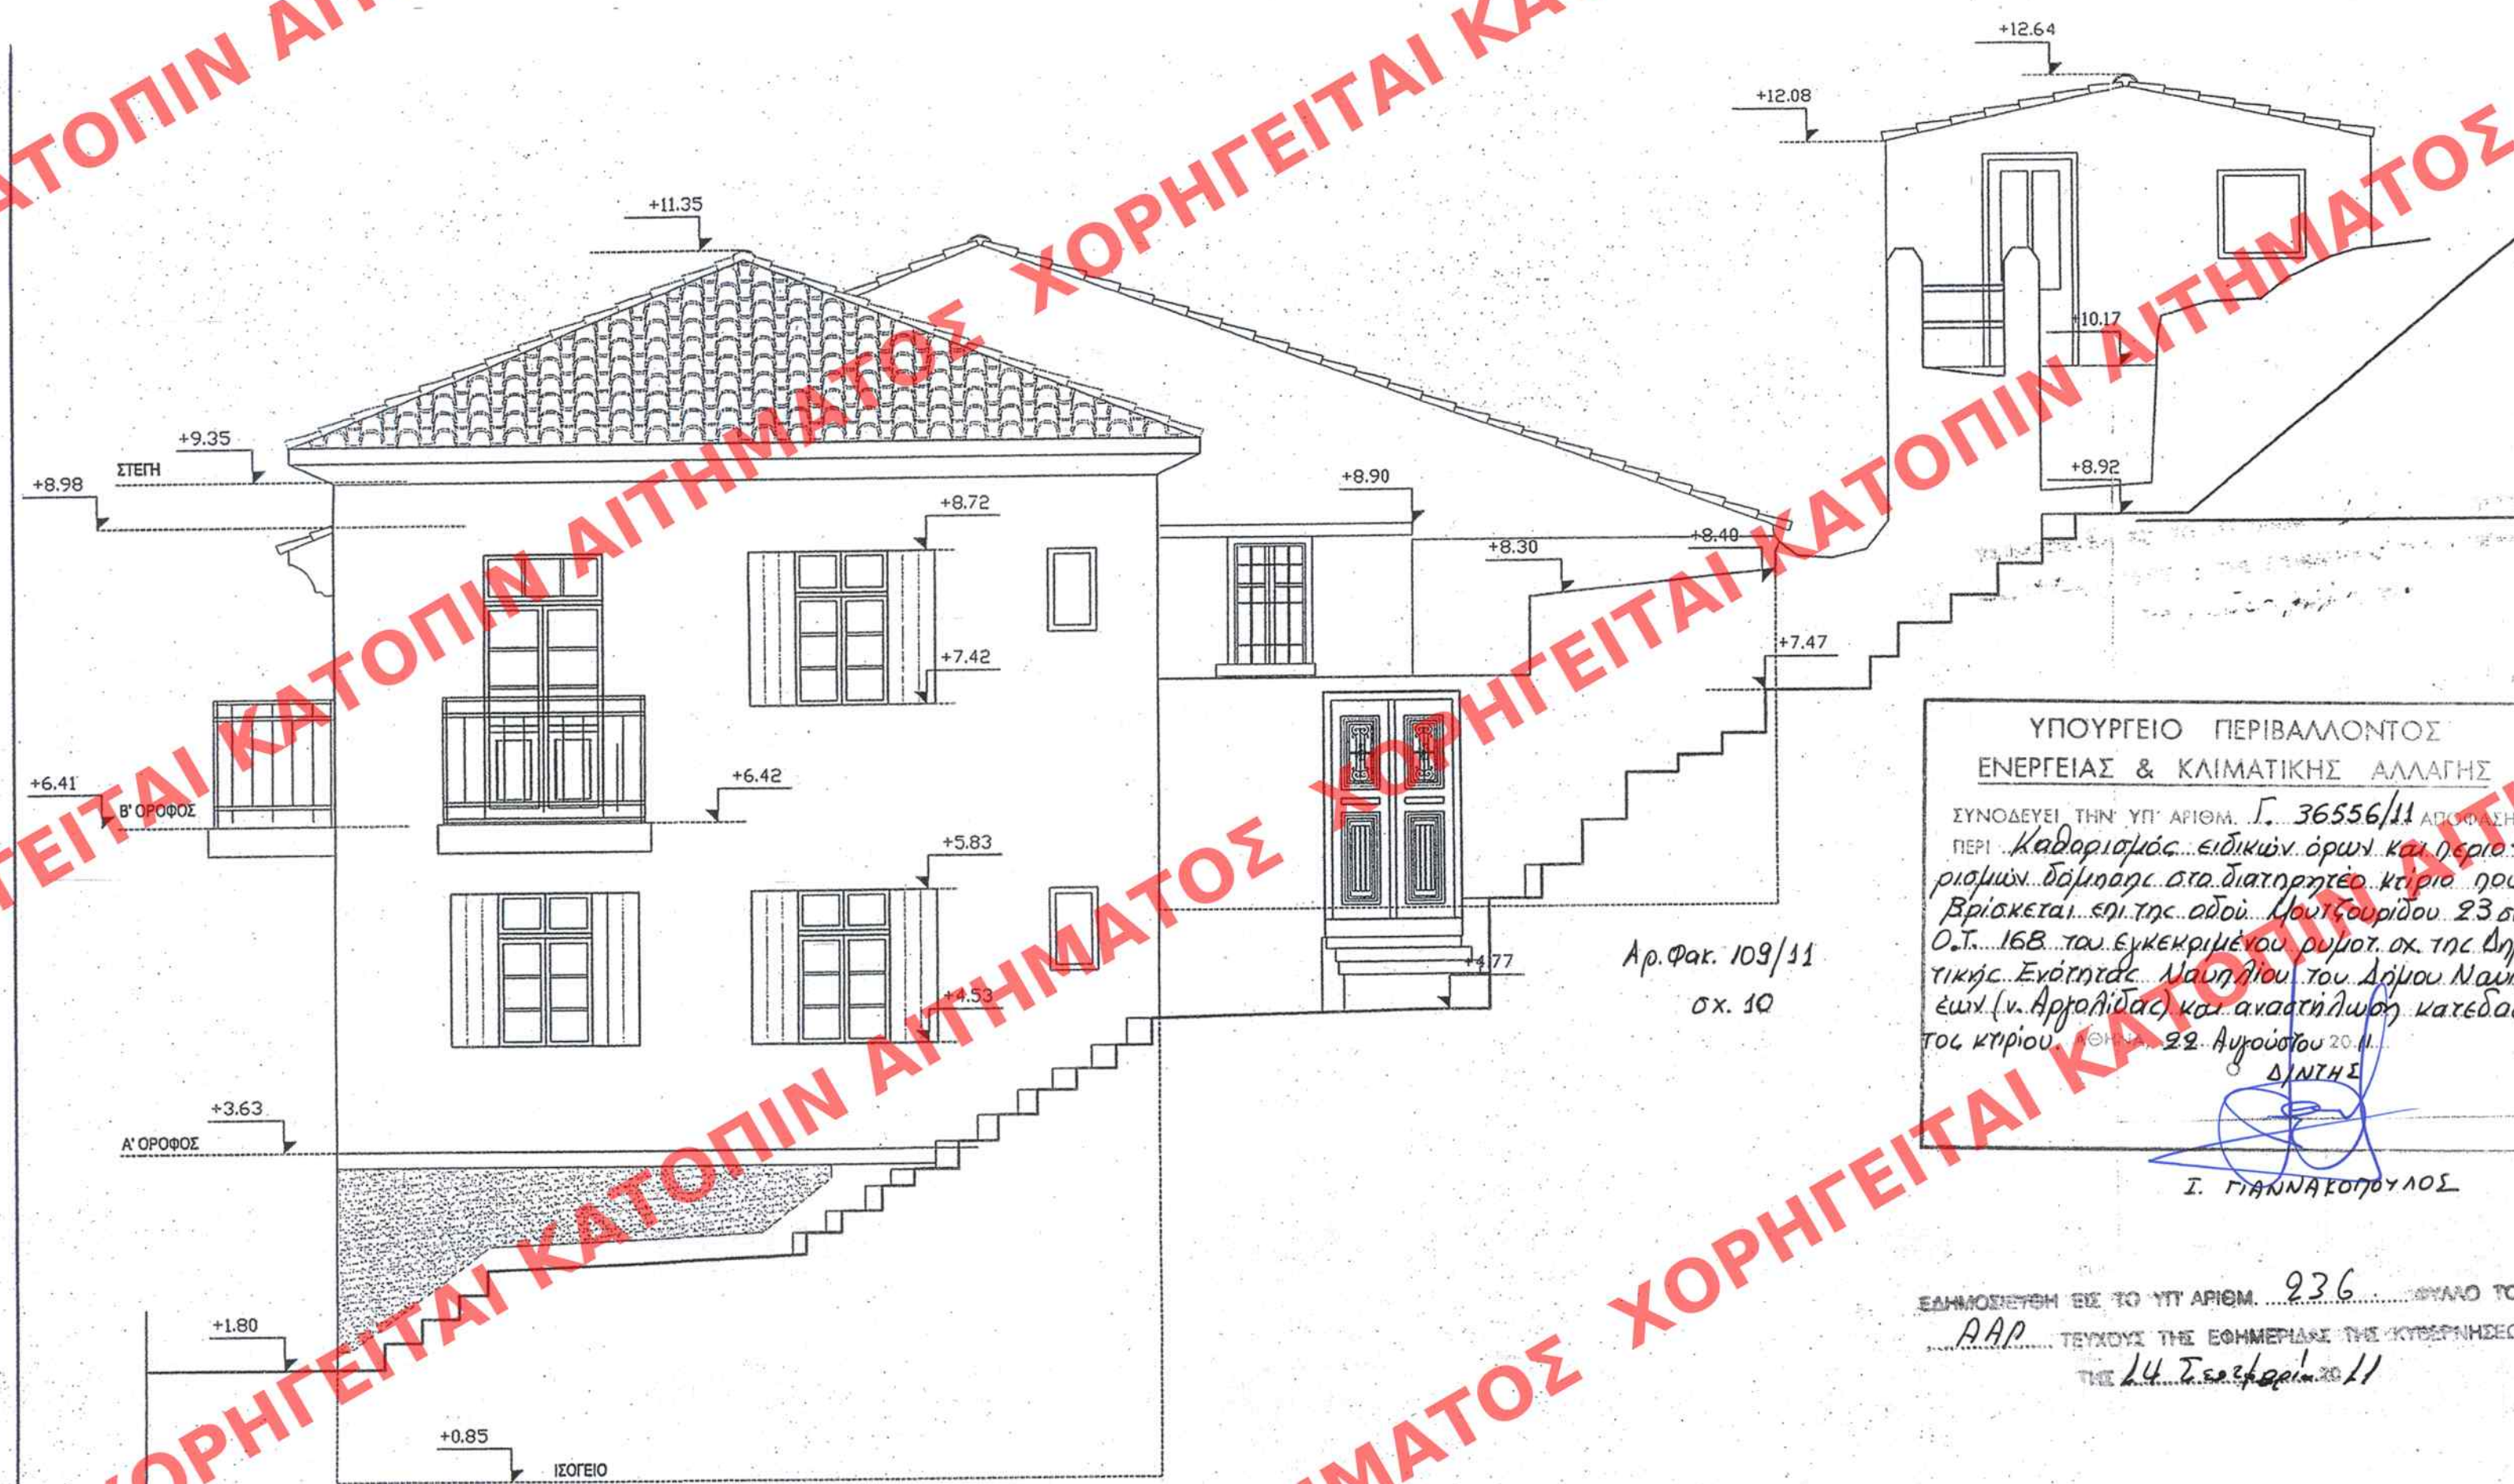

ΥΠΟΥΡΓΕΙΟ ΠΕΡΙΒΑΛΛΟΝΤΟΣ
ΕΝΕΡΓΕΙΑΣ & ΚΛΙΜΑΤΙΚΗΣ ΑΛΛΑΓΗΣ

ΣΥΝΟΔΕΥΕΙ ΤΗΝ ΥΠ' ΑΡΙΘΜ. Γ. 36556/11 ΑΠΟΦΑΣΗ
ΠΕΡΙ Καθαρισμός... ειδικών... όρων... και η...
... διατηρητέο... που
... βρίσκεται... 23 στο
... 168... του... ο.κ. της Δημο-
... Ενόχτης... του Δήμου...
... (ν. Αρροχίδας) και αναστήλωση...
... 22... 2011.

ΔΙΝΤΗΣ

Ι. ΓΙΑΝΝΑΚΟΠΟΥΛΟΣ

ΕΛΛΗΝΟΤΕΧΝΙΚΗ ΕΣΤΙ ΤΟ ΥΠ' ΑΡΙΘΜ. 936... ΤΟΥ
ΑΔΑ... ΤΕΥΧΟΣ ΤΗΣ ΕΦΗΜΕΡΙΔΗΣ ΤΗΣ ΚΥΒΕΡΝΗΣΕΩΣ
ΤΗΣ 14 Σεπτεμβρίου 2011

ΠΡΩΤΟΤΥΠΟ

ΥΠΟΥΡΓΕΙΟ ΠΕΡΙΒΑΛΛΟΝΤΟΣ ΕΝΕΡΓΕΙΑΣ ΚΑΙ ΚΛΙΜΑΤΙΚΗΣ ΑΛΛΑΓΗΣ
Δ/ΝΣΗ ΠΟΛΕΟΔΟΜΙΚΟΥ ΣΧΕΔΙΑΣΜΟΥ ΤΜΗΜΑ ΠΑΡΑΔΟΣΙΑΚΩΝ ΟΙΚΙΣΜΩΝ
ΘΕΣΗ: ΠΑΛΙΑ ΠΟΛΗ ΝΑΥΠΛΙΟΥ
ΘΕΜΑ : Ειδική ρύθμιση στο κτίριο επί της οδού Μουτζουρίδου 23, Ο.Τ.168 στο Ναύπλιο, για την επισκευή - αποκατάστασή του με εσωτερικές διαρρυθμίσεις και κατασκευή ανεκκυστήρα καθώς και προσθήκη κατ' επέκταση αυτού (αναστήλωση ερεπωμένου) τριωρόφου κτιρίου
ΔΥΤΙΚΗ ΟΨΗ
ΚΛΙΜΑΚΑ : 1 : 50