


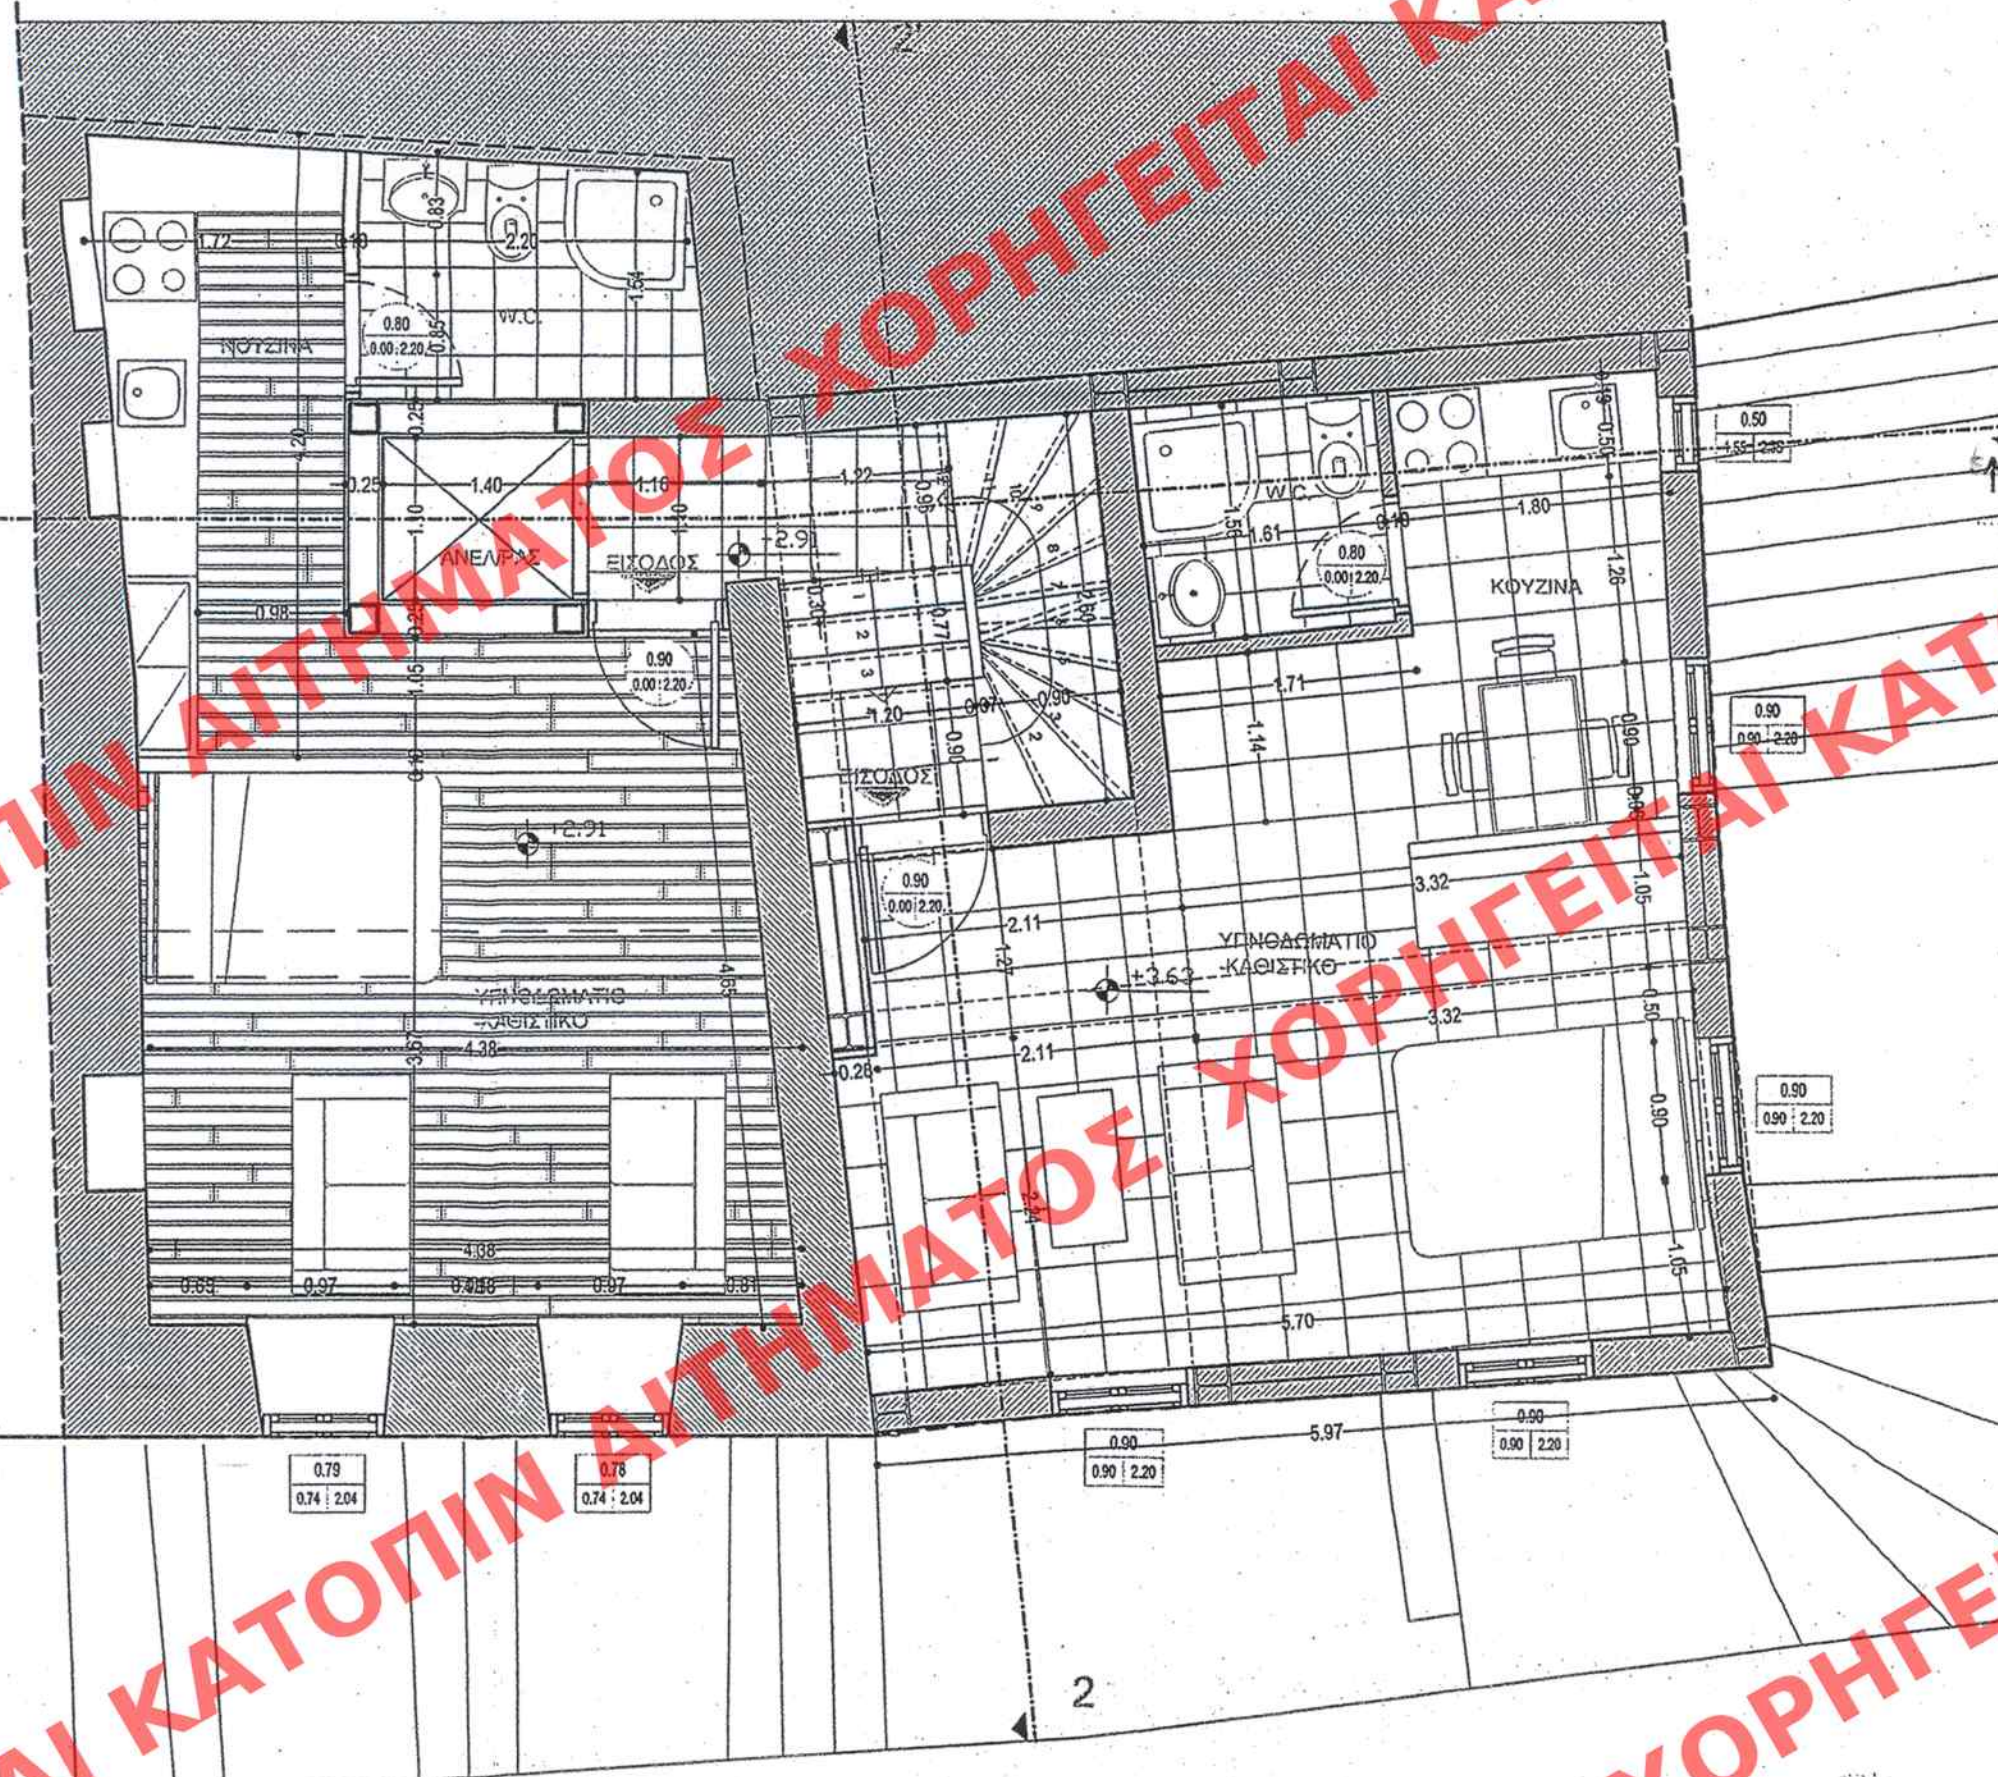

Ар Фак. 109/11
Ст. 10

Ι. ΓΙΑΝΝΑΚΟΠΟΥΛΟΣ

ΕΠΙΧΕΙΡΗΣΗ ΕΣ ΤΟ ΥΠ. ΕΣΜ. 236..... ΔΥΑΜΟ Τ
..... ΑΑΡ..... ΤΕΥΧΟΣ ΤΗΣ ΕΦΗΜΕΡΙΔΑΣ ΤΗΣ ΚΥΒΕΡΝΗΣΕΩΣ
ΤΗΣ 14. Ιανουαρίου 1961

Δ/ΝΣΗ ΠΟΛΕΟΔΟΜΙΚΟΥ ΣΧΕΔΙΑΣΜΟΥ
ΤΜΗΜΑ ΠΑΡΑΔΟΣΙΑΚΩΝ ΟΙΚΙΣΜΩΝ

ΘΕΣΗ: ΠΑΛΗΑ ΠΟΛΗ ΝΑΥΠΛΙΟΥ

ΘΕΜΑ : Ειδική ρύθμιση στο κτίριο επί της οδού Μουτζουριδίου 23, Ο.Τ.168 στο Ναύπλιο, για την επισκευή - αποκατάστασή του: με εσωτερικές διαρρυθμίσεις και κατασκευή ανελκυστήρα καθώς και προσθήκη κατ' επέκταση αυτού (αναστήλωση ερειπωμένων) τριωροφώου κτιρίου

ΚΑΤΟΨΗ Α' ΟΡΟΦΟΥ

KΛΙΜΑΚΑ : 1 : 50