


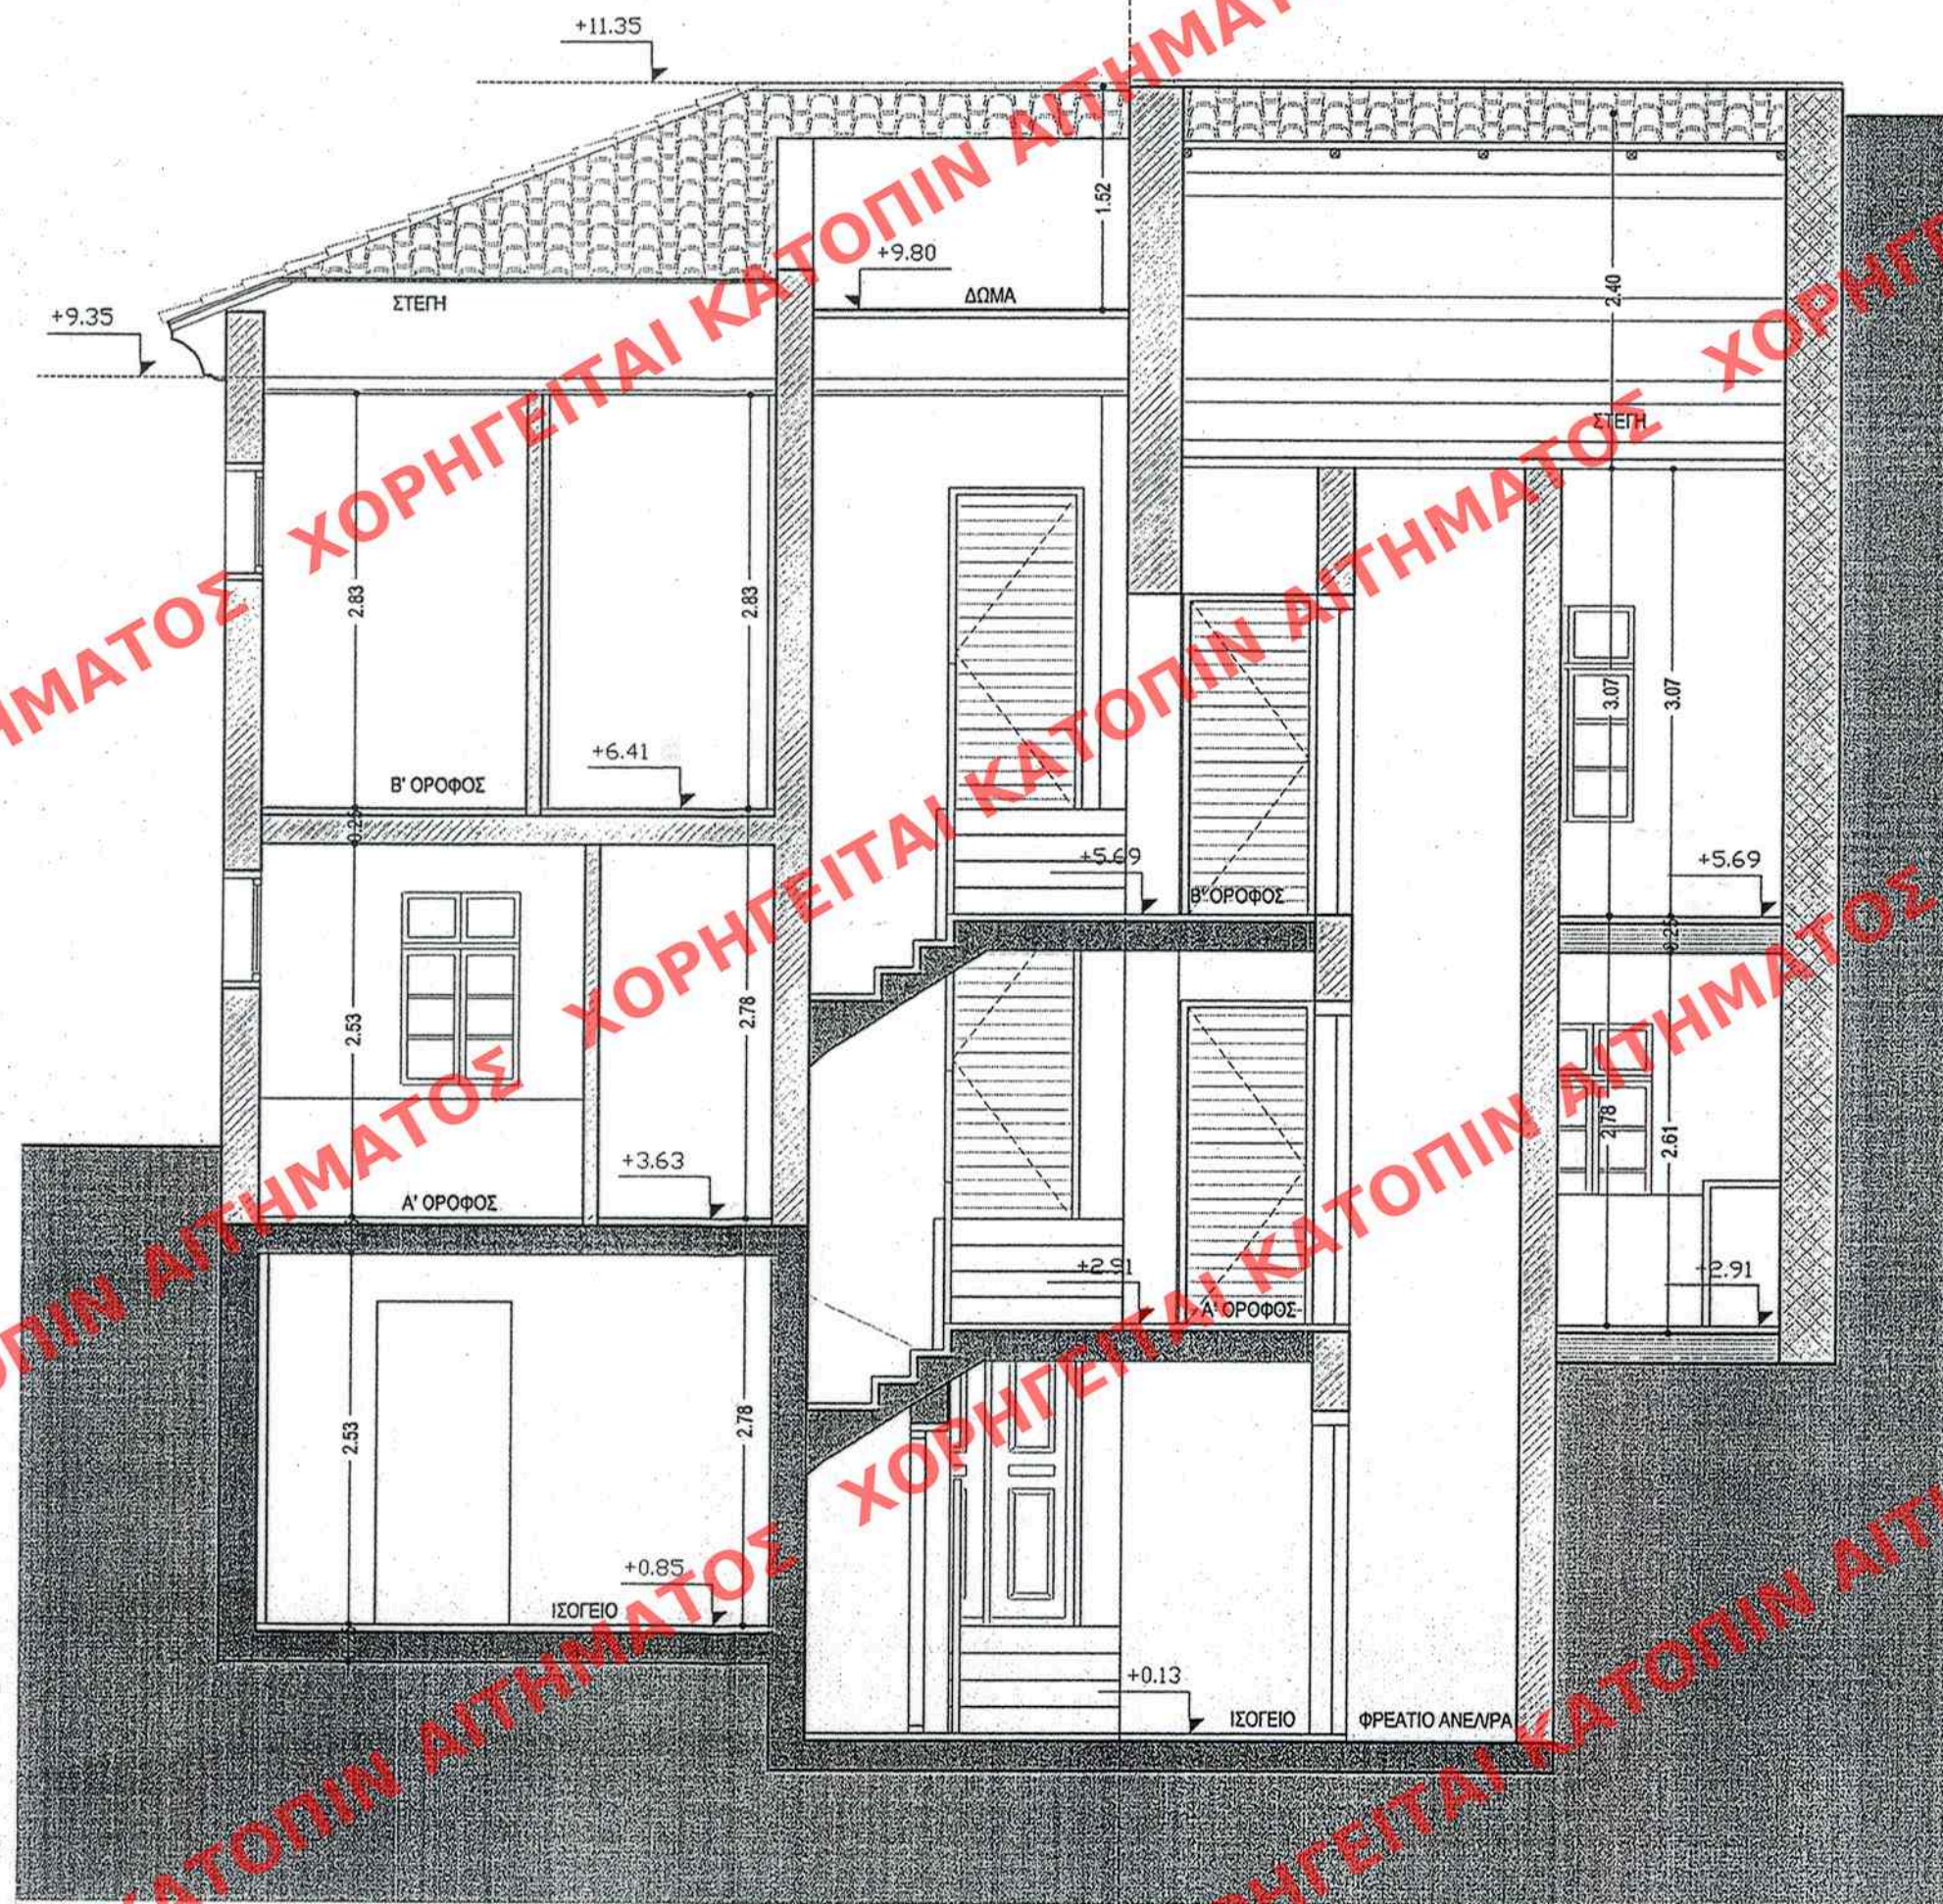

ΥΠΟΥΡΓΕΙΟ ΠΕΡΙΒΑΛΛΟΝΤΟΣ
ΕΝΕΡΓΕΙΑΣ & ΚΛΙΜΑΤΙΚΗΣ ΑΛΛΑΓΗΣ

ΣΥΝΟΔΕΥΣΗ ΤΗΝ ΥΠ' ΑΡΙΘΜ. Γ. 36556/11 ΑΠΟΦΑΣΗ
ΠΕΡΙ καθορισμός ειδικών όρων και περιορι-
σμών ύψους στο διατηρητέο κτίριο που
βρίσκεται επί της οδού Μουτζουρίδου 23
στο Ο.Τ. 168 του εγκεκριμένου ρυμοτ. σχ. της
Δημοτ. Ενότητας Ναυπλίου του Δήμου Ναυ-
πλίων (ν. Αργολίδας) και αναστήλωση κατεδαφ-
θέντος κτιρίου ΠΝΑ, 22 Αυγούστου 2011

Δ/ΝΤΗΣ

Ι. ΓΙΑΝΝΑΚΟΠΟΥΛΟΣ

ΑΑΠ 236
14 Σεπτεμβρίου 11

Αρ. Φακ. 109/11
σ. 10

ΥΠΟΥΡΓΕΙΟ
ΠΕΡΙΒΑΛΛΟΝΤΟΣ
ΕΝΕΡΓΕΙΑΣ
ΚΑΙ ΚΛΙΜΑΤΙΚΗΣ ΑΛΛΑΓΗΣ

Δ/ΝΣΗ ΠΟΛΕΟΔΟΜΙΚΟΥ ΣΧΕΔΙΑΣΜΟΥ
ΤΜΗΜΑ ΠΑΡΑΔΟΣΙΑΚΩΝ ΟΙΚΙΣΜΩΝ

ΘΕΣΗ: ΠΑΛΗΑ ΠΟΛΗ ΝΑΥΠΛΙΟΥ

ΘΕΜΑ : Ειδική ρύθμιση στο κτίριο επί της οδού
Μουτζουρίδου 23, Ο.Τ.168 στο Ναύπλιο, για την
επισκευή - αποκατάστασή του με εσωτερικές
διαρρυθμίσεις και κατασκευή ανελκυστήρα καθώς
και προσθήκη κατ' επέκταση αυτού (αναστήλωση
ερείπων κτιρίου)

ΤΟΜΗ 1 - 1'

ΚΛΙΜΑΚΑ : 1 : 50