


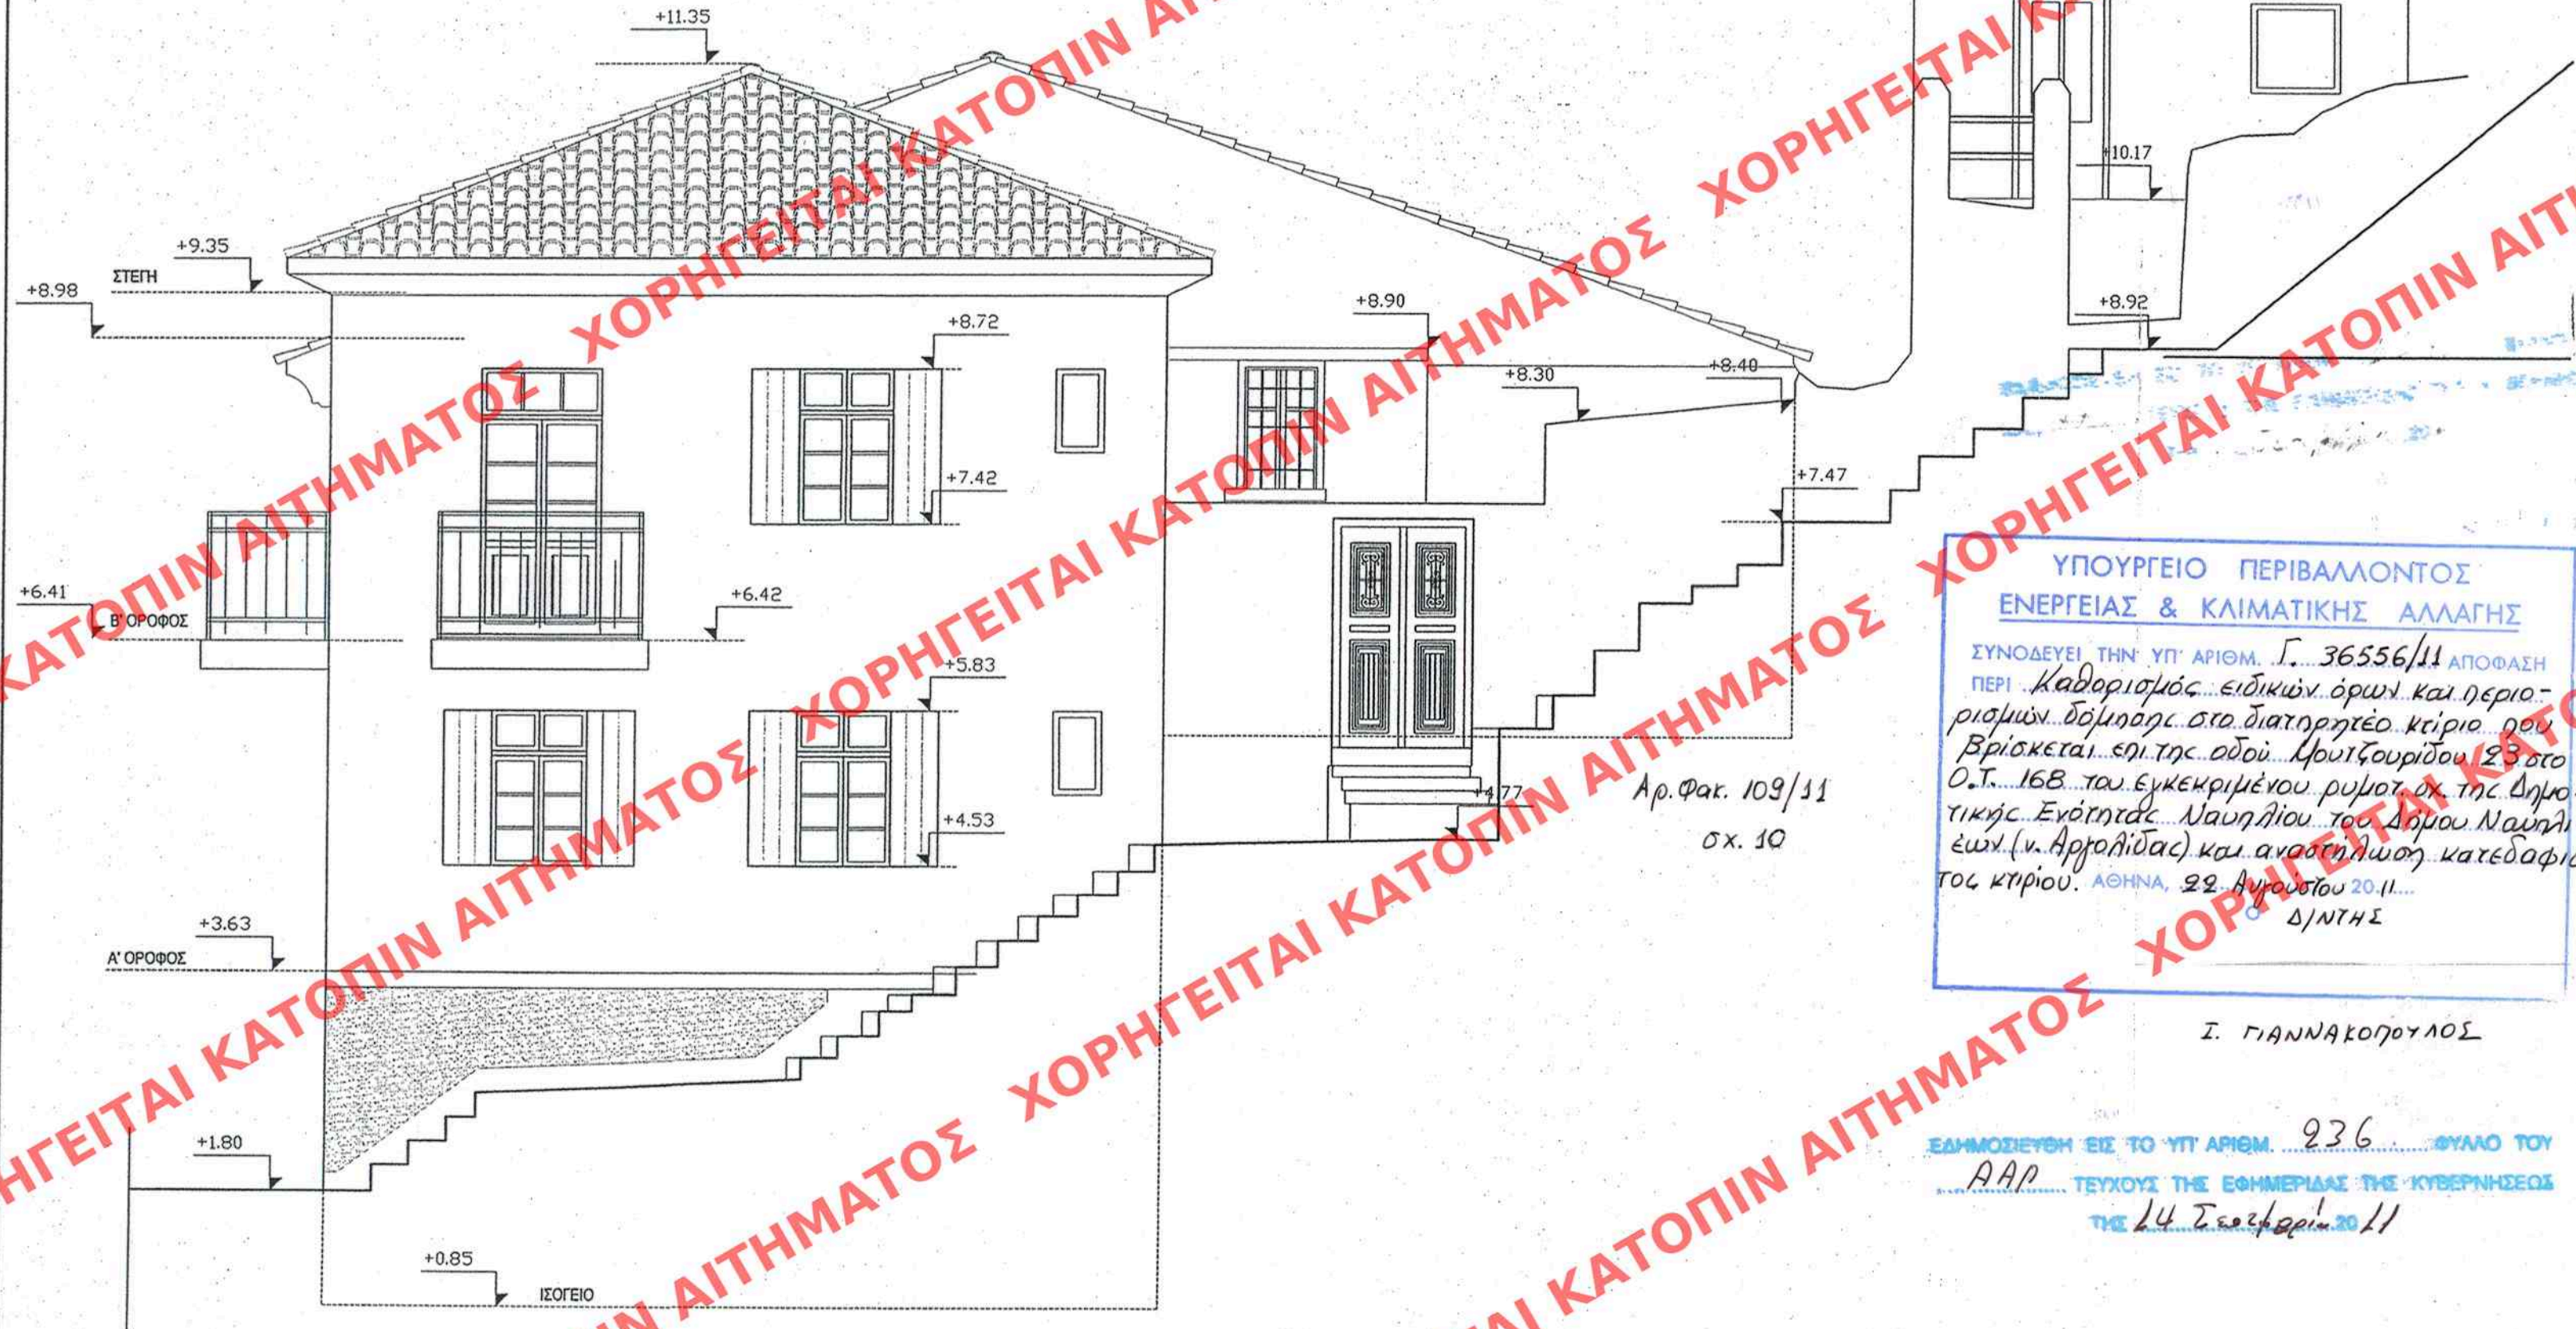

ΥΠΟΥΡΓΕΙΟ ΠΕΡΙΒΑΛΛΟΝΤΟΣ
ΕΝΕΡΓΕΙΑΣ & ΚΛΙΜΑΤΙΚΗΣ ΑΛΛΑΓΗΣ

ΣΥΝΟΔΕΥΕΙ ΤΗΝ ΥΠ' ΑΡΙΘΜ. Γ. 36556/11 ΑΠΟΦΑΣΗ
ΠΕΡΙ καθορισμός ειδικών όρων και περιο-
ρισμών δόμησης στο διατηρητέο κτίριο που
βρίσκεται επί της οδού Μουτζουρίδου 23 στο
Ο.Τ. 168 του εγκεκριμένου ρυμοτ. πλ. της Δημο-
τικής Ενότητας Ναυπλίου του Δήμου Ναυπι-
λίων (ν. Αργολίδας) και αναστήλωση κατεδαφισμέ-
νου κτιρίου. ΑΘΗΝΑ, 22 Αυγούστου 2011
Δ/ΝΤΗΣ

Ι. ΓΙΑΝΝΑΚΟΠΟΥΛΟΣ

ΕΔΗΜΟΣΙΕΥΘΗ ΕΙΣ ΤΟ ΥΠ' ΑΡΙΘΜ. 236 ΦΥΛΛΟ ΤΟΥ
ΑΑΡ ΤΕΥΧΟΥΣ ΤΗΣ ΕΦΗΜΕΡΙΔΑΣ ΤΗΣ ΚΥΒΕΡΝΗΣΕΩΣ
ΤΗΣ 24 Σεπτεμβρίου 2011

ΥΠΟΥΡΓΕΙΟ ΠΕΡΙΒΑΛΛΟΝΤΟΣ ΕΝΕΡΓΕΙΑΣ ΚΑΙ ΚΛΙΜΑΤΙΚΗΣ ΑΛΛΑΓΗΣ
Δ/ΝΣΗ ΠΟΛΕΟΔΟΜΙΚΟΥ ΣΧΕΔΙΑΣΜΟΥ ΤΜΗΜΑ ΠΑΡΑΔΟΣΙΑΚΩΝ ΟΙΚΙΣΜΩΝ
ΘΕΣΗ: ΠΑΛΗΑ ΠΟΛΗ ΝΑΥΠΛΙΟΥ
ΘΕΜΑ : Ειδική ρύθμιση στο κτίριο επί της οδού Μουτζουρίδου 23, Ο.Τ.168 στο Ναύπλιο, για την επισκευή - αποκατάστασή του με εσωτερικές διαρρυθμίσεις και κατασκευή ανελκυστήρα καθώς και προσθήκη κατ' επέκταση αυτού (αναστήλωση ερείπων κτιρίου)
ΔΥΤΙΚΗ ΟΨΗ
ΚΛΙΜΑΚΑ : 1 : 50