


- ΟΠΛΙΣΜΕΝΟ ΣΚΥΡΟΔΕΜΑ
- ΕΔΑΦΟΣ
- ΟΠΤΟΠΛΗΘΟΔΟΜΗ
- ΓΥΦΟΣΑΝΙΔΑ
- ΤΣΙΜΕΝΤΟΚΟΝΙΑ
- ΞΥΛΙΝΟ ΠΑΤΩΜΑ
- ΚΕΡΑΜΙΚΟ ΠΛΑΚΙΔΙΟ
- ΤΣΑΤΜΑΣ
- ΛΙΘΟΔΕΜΗ

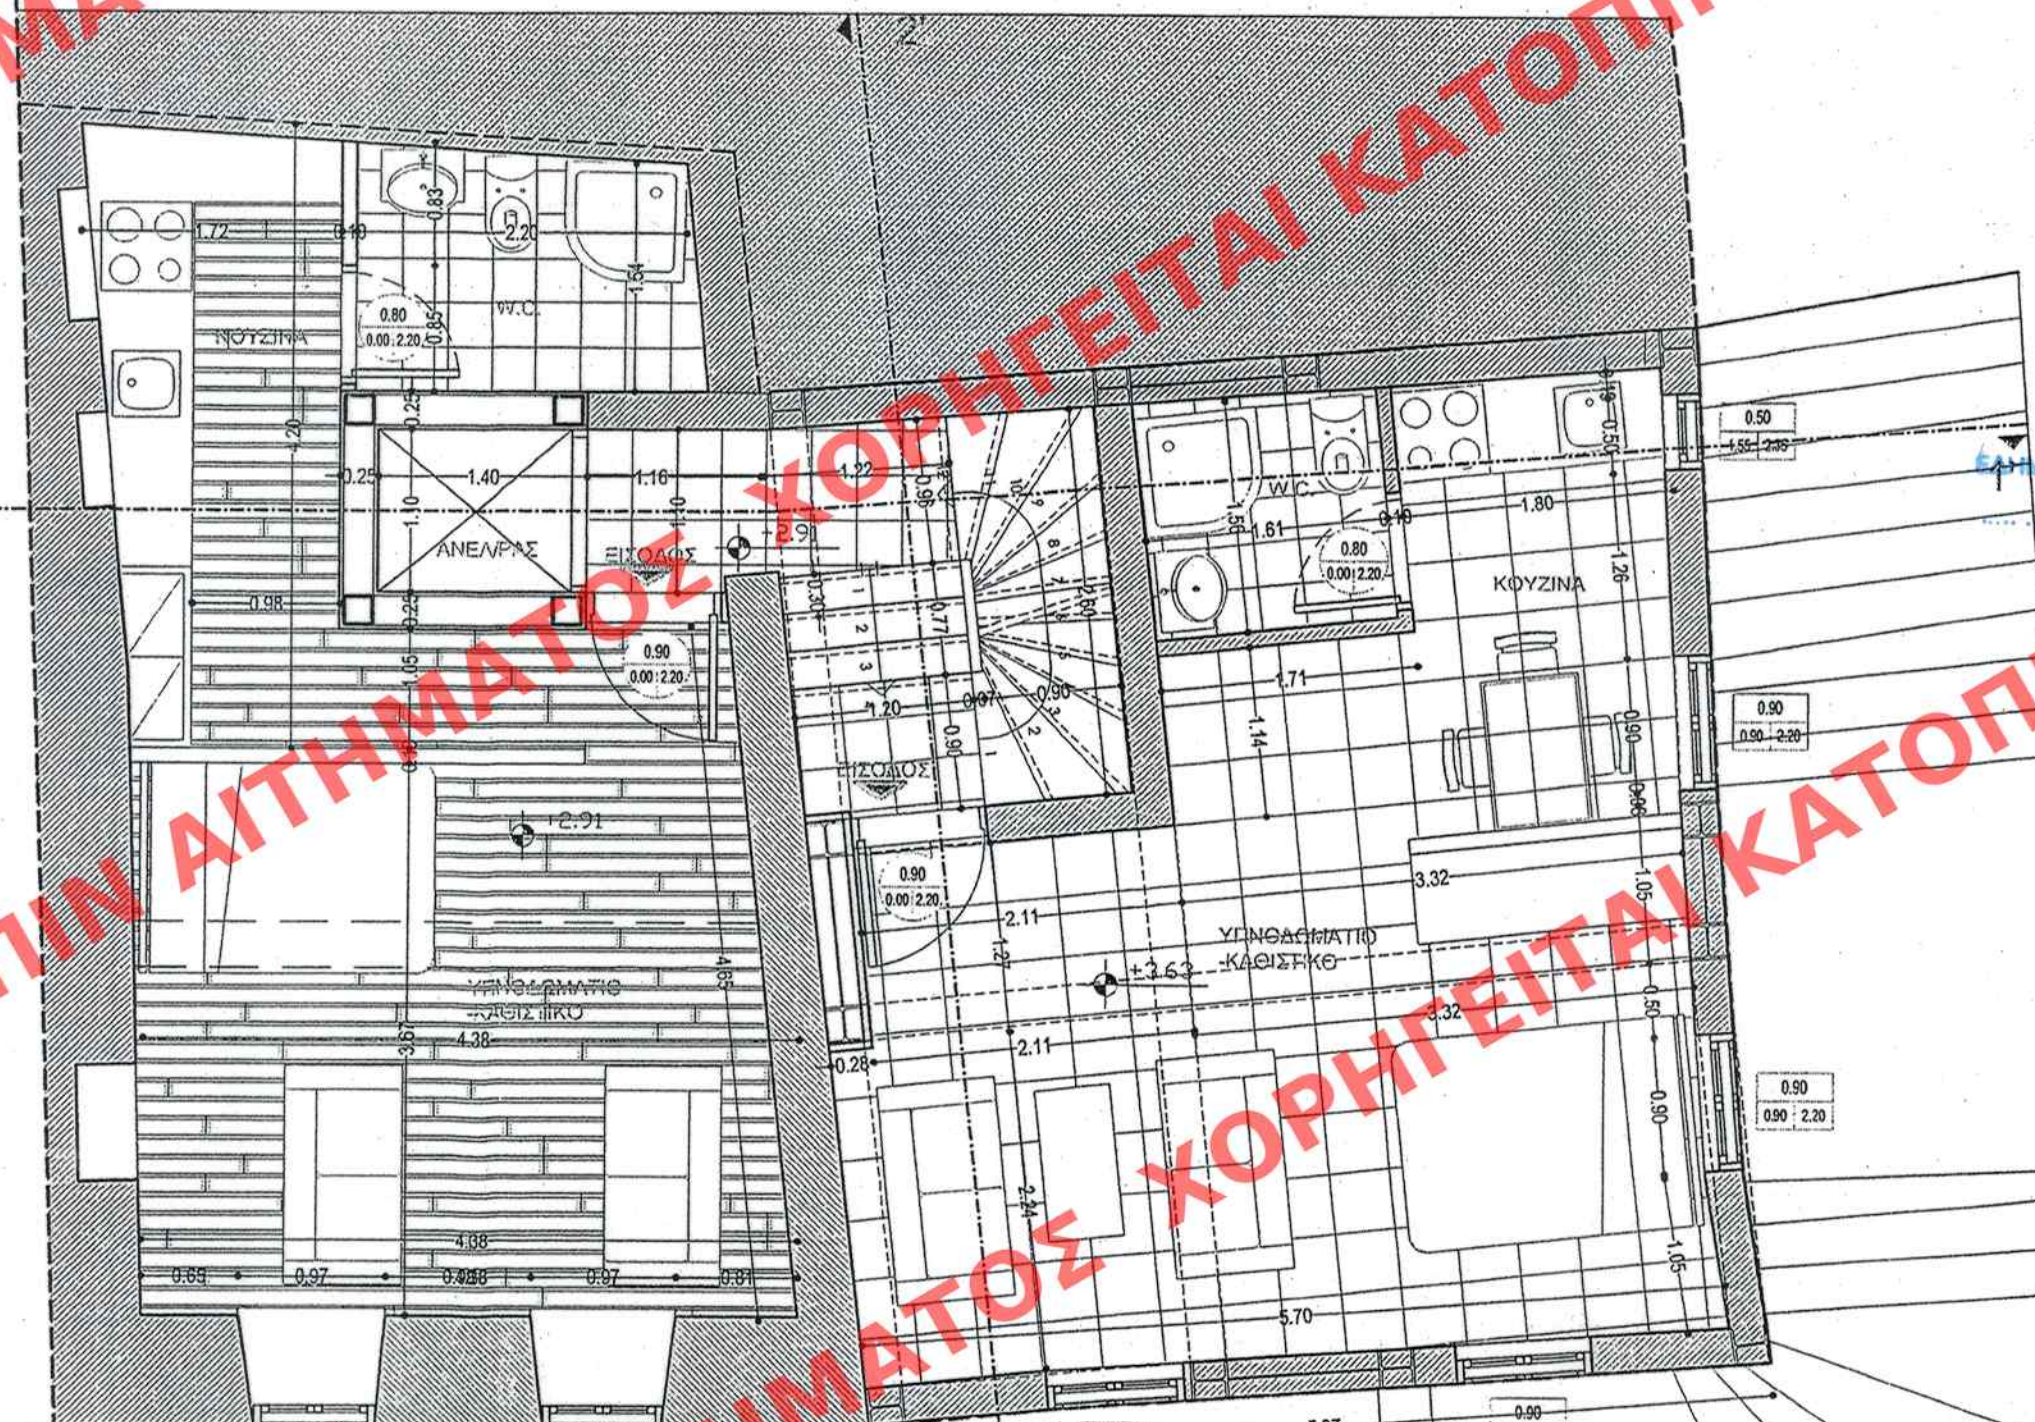

ΥΠΟΥΡΓΕΙΟ ΠΕΡΙΒΑΛΛΟΝΤΟΣ
ΕΝΕΡΓΕΙΑΣ & ΚΛΙΜΑΤΙΚΗΣ ΑΛΛΑΓΗΣ

ΣΥΝΟΔΕΥΕΙ ΤΗΝ ΥΠ' ΑΡΙΘΜ. Γ. 36556/11 ΑΠΟΦΑΣΗ
ΠΕΡΙ καθορισμού ειδικών όρων και περι-
συνών. δόμησης στο διατηρητέο κτίριο που βρι-
σκέται επί της οδού Μουτζουρίδου 23, στο Ο.Τ.
168 του εγκεκριμένου ρυθμού α.κ. της Δημοτ. Εν-
ότητας Ναυπλίου του Δήμου Ναυπλίου (ν. Αρ-
ρίδας) και αναστήλωση κατεδαφισθέντος
κτιρίου. ΑΘΗΝΑ, 22 Αυγούστου 2011.
Δ/ΝΤΗΣ

Αρ. Φακ. 109/11
σ.κ. 10

Ι. ΓΙΑΛΛΑΚΟΠΟΥΛΟΣ

ΥΠΟΥΡΓΕΙΟ
ΠΕΡΙΒΑΛΛΟΝΤΟΣ
ΕΝΕΡΓΕΙΑΣ
ΚΑΙ ΚΛΙΜΑΤΙΚΗΣ ΑΛΛΑΓΗΣ

Δ/ΝΣΗ ΠΟΛΕΟΔΟΜΙΚΟΥ ΣΧΕΔΙΑΣΜΟΥ
ΤΜΗΜΑ ΠΑΡΑΔΟΣΙΑΚΩΝ ΟΙΚΙΣΜΩΝ

ΘΕΣΗ: ΠΑΛΙΑ ΠΟΛΗ ΝΑΥΠΛΙΟΥ

ΘΕΜΑ : Ειδική ρύθμιση στο κτίριο επί της οδού
Μουτζουρίδου 23, Ο.Τ.168 στο Ναύπλιο, για την
επισκευή - αποκατάστασή του με εσωτερικές
διαρρυθμίσεις και κατασκευή ανελκυστήρα καθώς
και προσθήκη κατ' επέκταση αυτού (αναστήλωση
ερείπων κτιρίου)

ΚΑΤΟΨΗ Α' ΟΡΟΦΟΥ

ΚΛΙΜΑΚΑ : 1 : 50