


- ΟΠΛΙΣΜΕΝΟ ΣΚΥΡΟΔΕΜΑ
- ΕΛΑΦΟΣ
- ΟΠΤΟΠΛΗΘΟΔΟΜΗ
- ΓΥΦΟΣΑΝΙΔΑ
- ΤΣΙΜΕΝΤΟΚΟΝΙΑ
- ΞΥΛΙΝΟ ΠΑΤΩΜΑ
- ΚΕΡΑΜΙΚΟ ΠΛΑΚΙΔΙΟ
- ΤΣΑΤΜΑΣ
- ΛΙΘΟΔΟΜΗ

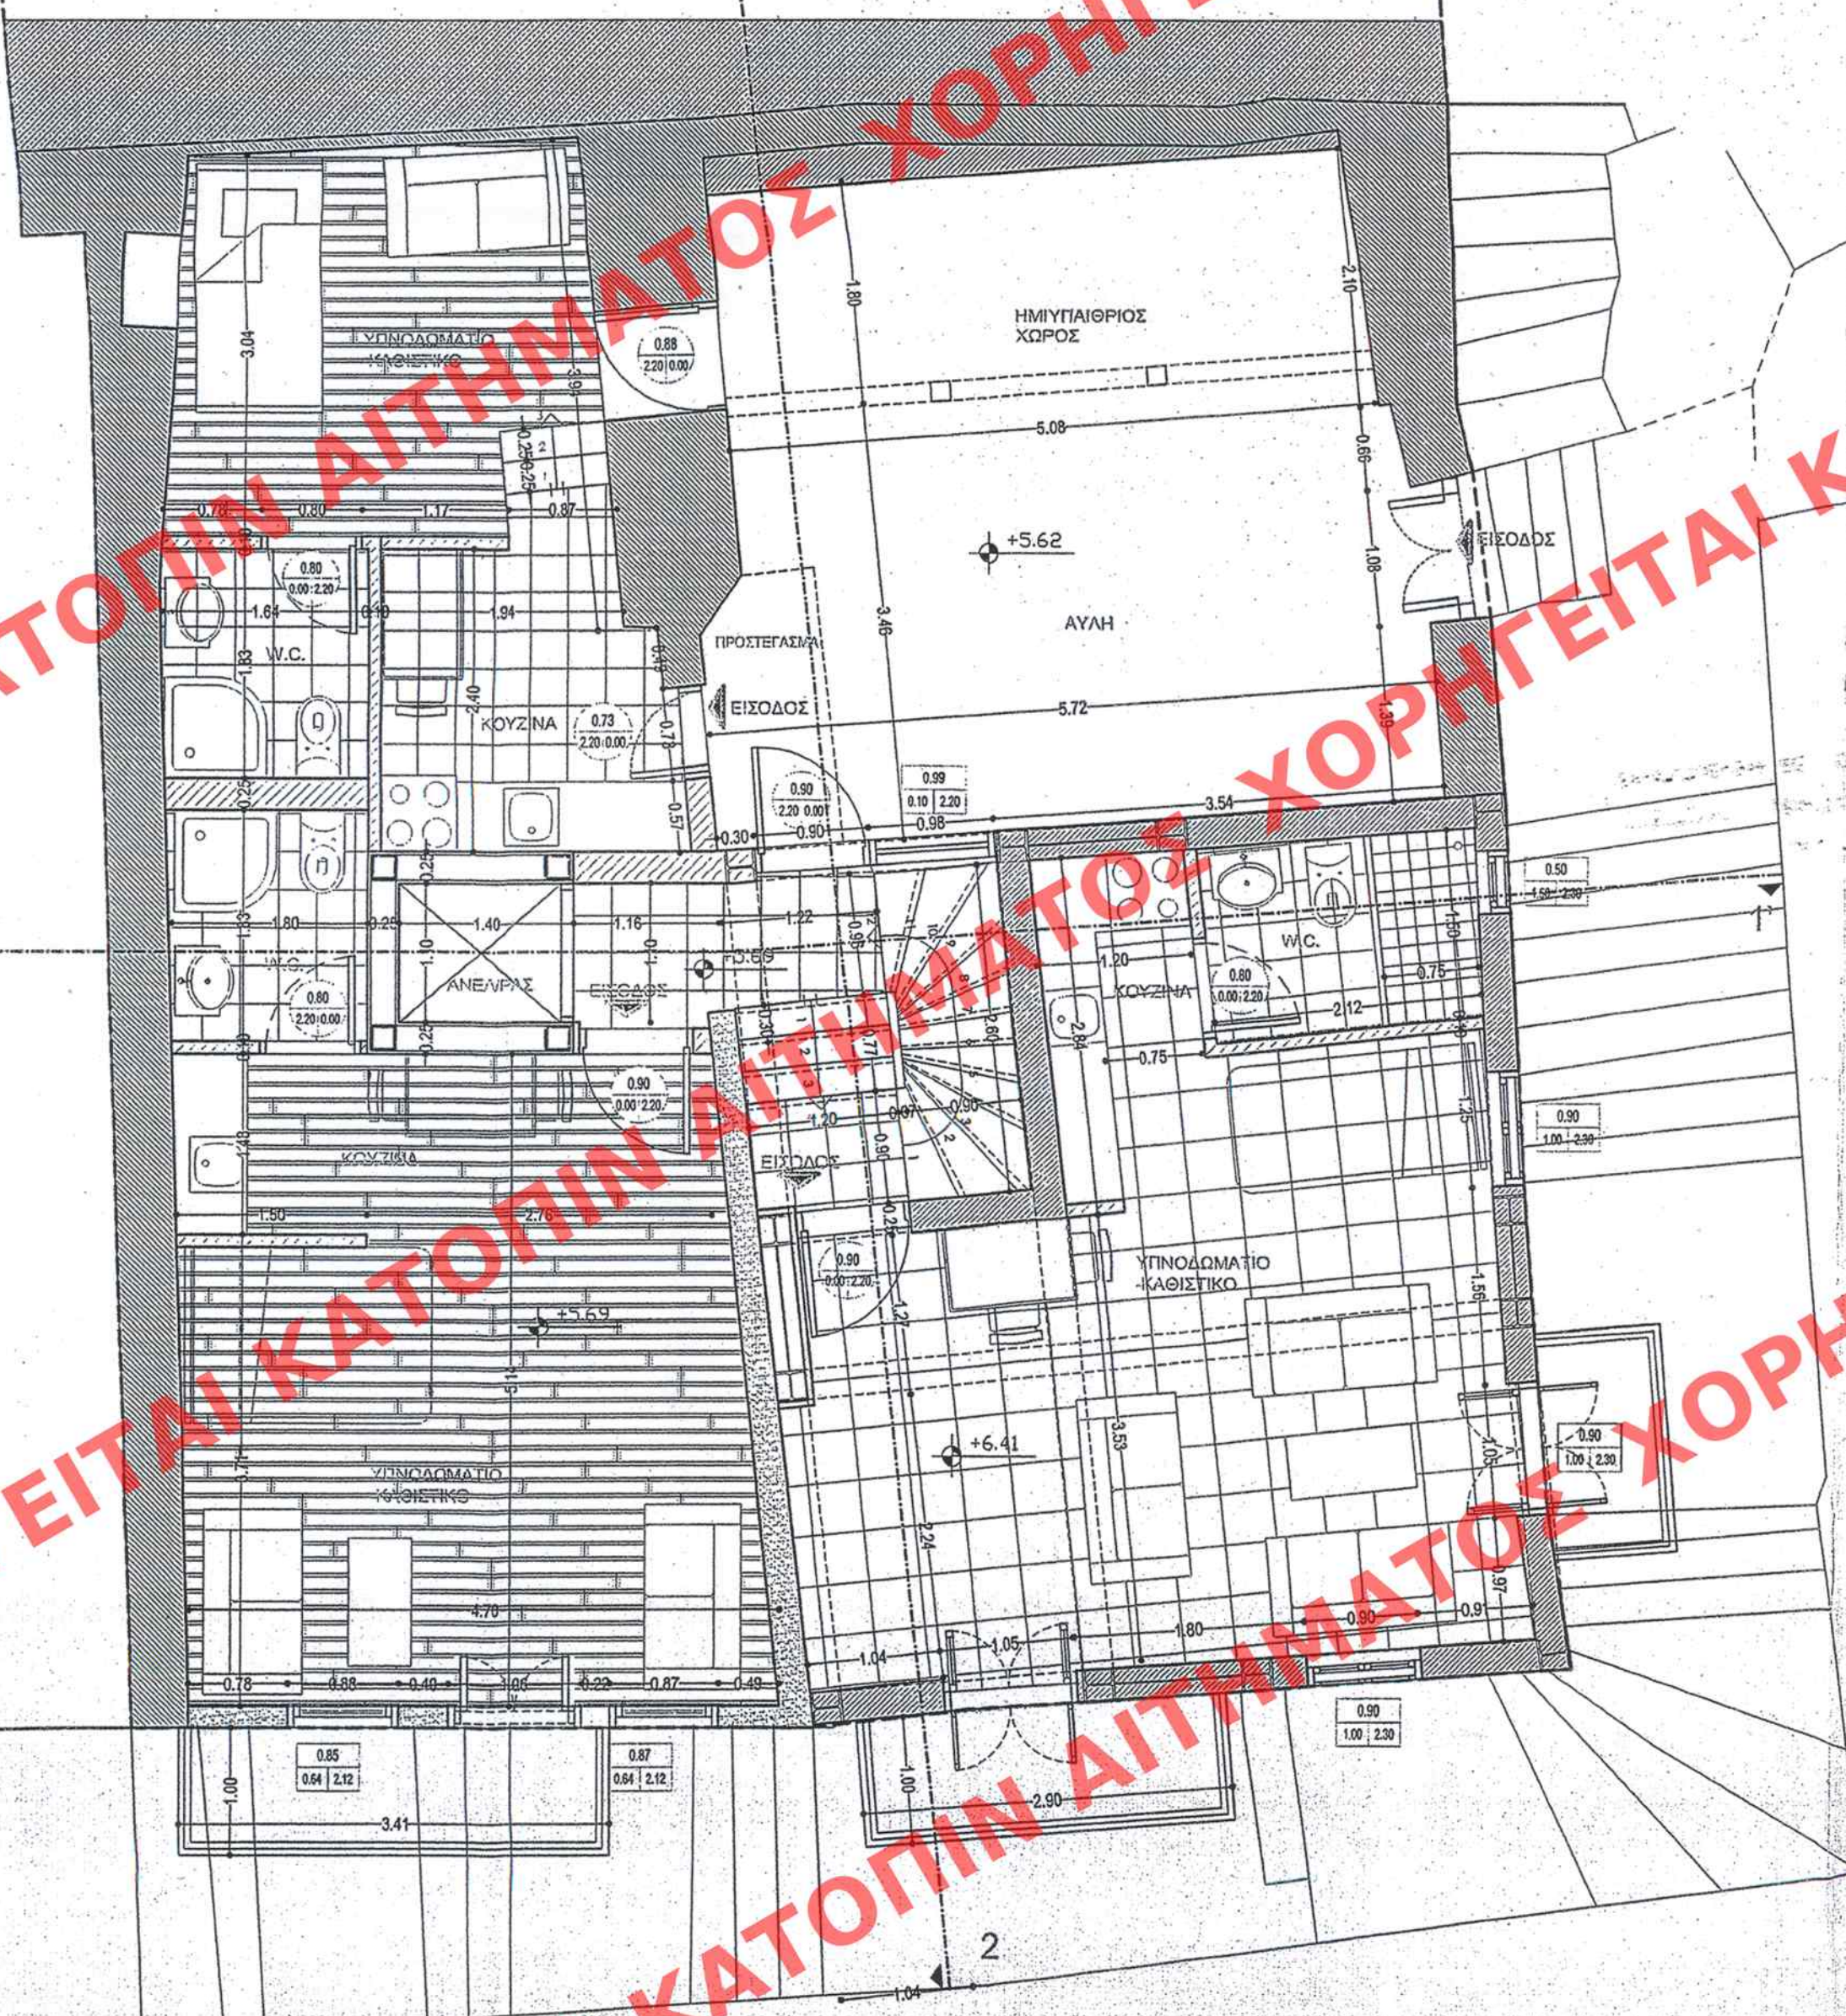

ΥΠΟΥΡΓΕΙΟ ΠΕΡΙΒΑΛΛΟΝΤΟΣ  
ΕΝΕΡΓΕΙΑΣ & ΚΛΙΜΑΤΙΚΗΣ ΑΛΛΑΓΗΣ

ΣΥΝΔΕΥΕΙ ΤΗΝ ΥΠ' ΑΡΙΘΜ. Γ.36.556/11 ΑΙΤΗΣΗΝ  
ΠΕΡΙ καθορισμός ειδικών όρων και προϋποθέσεων  
δόμησης στα διατηρητέα κτίρια που βρίσκονται  
επί της οδού Μουτζουρίδου 23 στα Ο.Τ.168 του  
εγκεκριμένου ρυμού αχ. της Δημότ. Ενότητας  
Ναυπλίου του Δήμου Ναυπλίου (π. Αρχαία)  
και αναστήλωση κατεδαφισμένου κτίριου  
ΑΘΗΝΑ, 22 Αυγούστου 2011  
Δ/ΝΤΗΣ

Αρ. Φακ. 109/11  
σ.χ. 10

Ι. ΓΙΑΝΝΑ ΚΟΡΟΥΛΟΣ

ΕΛΛΗΝΙΚΗ ΔΗΜΟΚΡΑΤΙΑ  
ΥΠΟΥΡΓΕΙΟ ΠΕΡΙΒΑΛΛΟΝΤΟΣ  
ΕΝΕΡΓΕΙΑΣ & ΚΛΙΜΑΤΙΚΗΣ ΑΛΛΑΓΗΣ  
Δ/ΝΣΗ ΠΟΛΕΟΔΟΜΙΚΟΥ ΣΧΕΔΙΑΣΜΟΥ  
ΤΜΗΜΑ ΠΑΡΑΔΟΣΙΑΚΩΝ ΟΙΚΙΣΜΩΝ  
14 Σεπτεμβρίου 11

ΥΠΟΥΡΓΕΙΟ  
ΠΕΡΙΒΑΛΛΟΝΤΟΣ  
ΕΝΕΡΓΕΙΑΣ  
ΚΑΙ ΚΛΙΜΑΤΙΚΗΣ ΑΛΛΑΓΗΣ

Δ/ΝΣΗ ΠΟΛΕΟΔΟΜΙΚΟΥ ΣΧΕΔΙΑΣΜΟΥ  
ΤΜΗΜΑ ΠΑΡΑΔΟΣΙΑΚΩΝ ΟΙΚΙΣΜΩΝ

ΘΕΣΗ: ΠΑΛΙΑ ΠΟΛΗ ΝΑΥΠΛΙΟΥ

ΘΕΜΑ : Ειδική ρύθμιση στο κτίριο επί της οδού  
Μουτζουρίδου 23, Ο.Τ.168 στο Ναύπλιο, για την  
επισκευή - αποκατάστασή του με εσωτερικές  
διαρρυθμίσεις και κατασκευή ανελκυστήρα καθώς  
και προσθήκη κατ' επέκταση αυτού (αναστήλωση  
ερεπωμένου) τριώροφου κτίριου

ΚΑΤΟΨΗ Β' ΟΡΟΦΟΥ

ΚΛΙΜΑΚΑ : 1 : 50

ΠΡΩΤΟΤΥΠΟ