


- ΟΠΛΙΣΜΕΝΟ ΣΚΥΡΟΔΕΜΑ
- ΕΔΑΦΟΣ
- ΟΠΤΟΠΛΗΘΟΔΟΜΗ
- ΓΥΨΟΣΑΝΙΔΑ
- ΤΣΙΜΕΝΤΟΚΟΝΙΑ
- ΞΥΛΙΝΟ ΠΑΤΩΜΑ
- ΚΕΡΑΜΙΚΟ ΠΛΑΚΙΔΙΟ
- ΤΣΑΤΜΑΣ
- ΛΙΘΟΔΟΜΗ

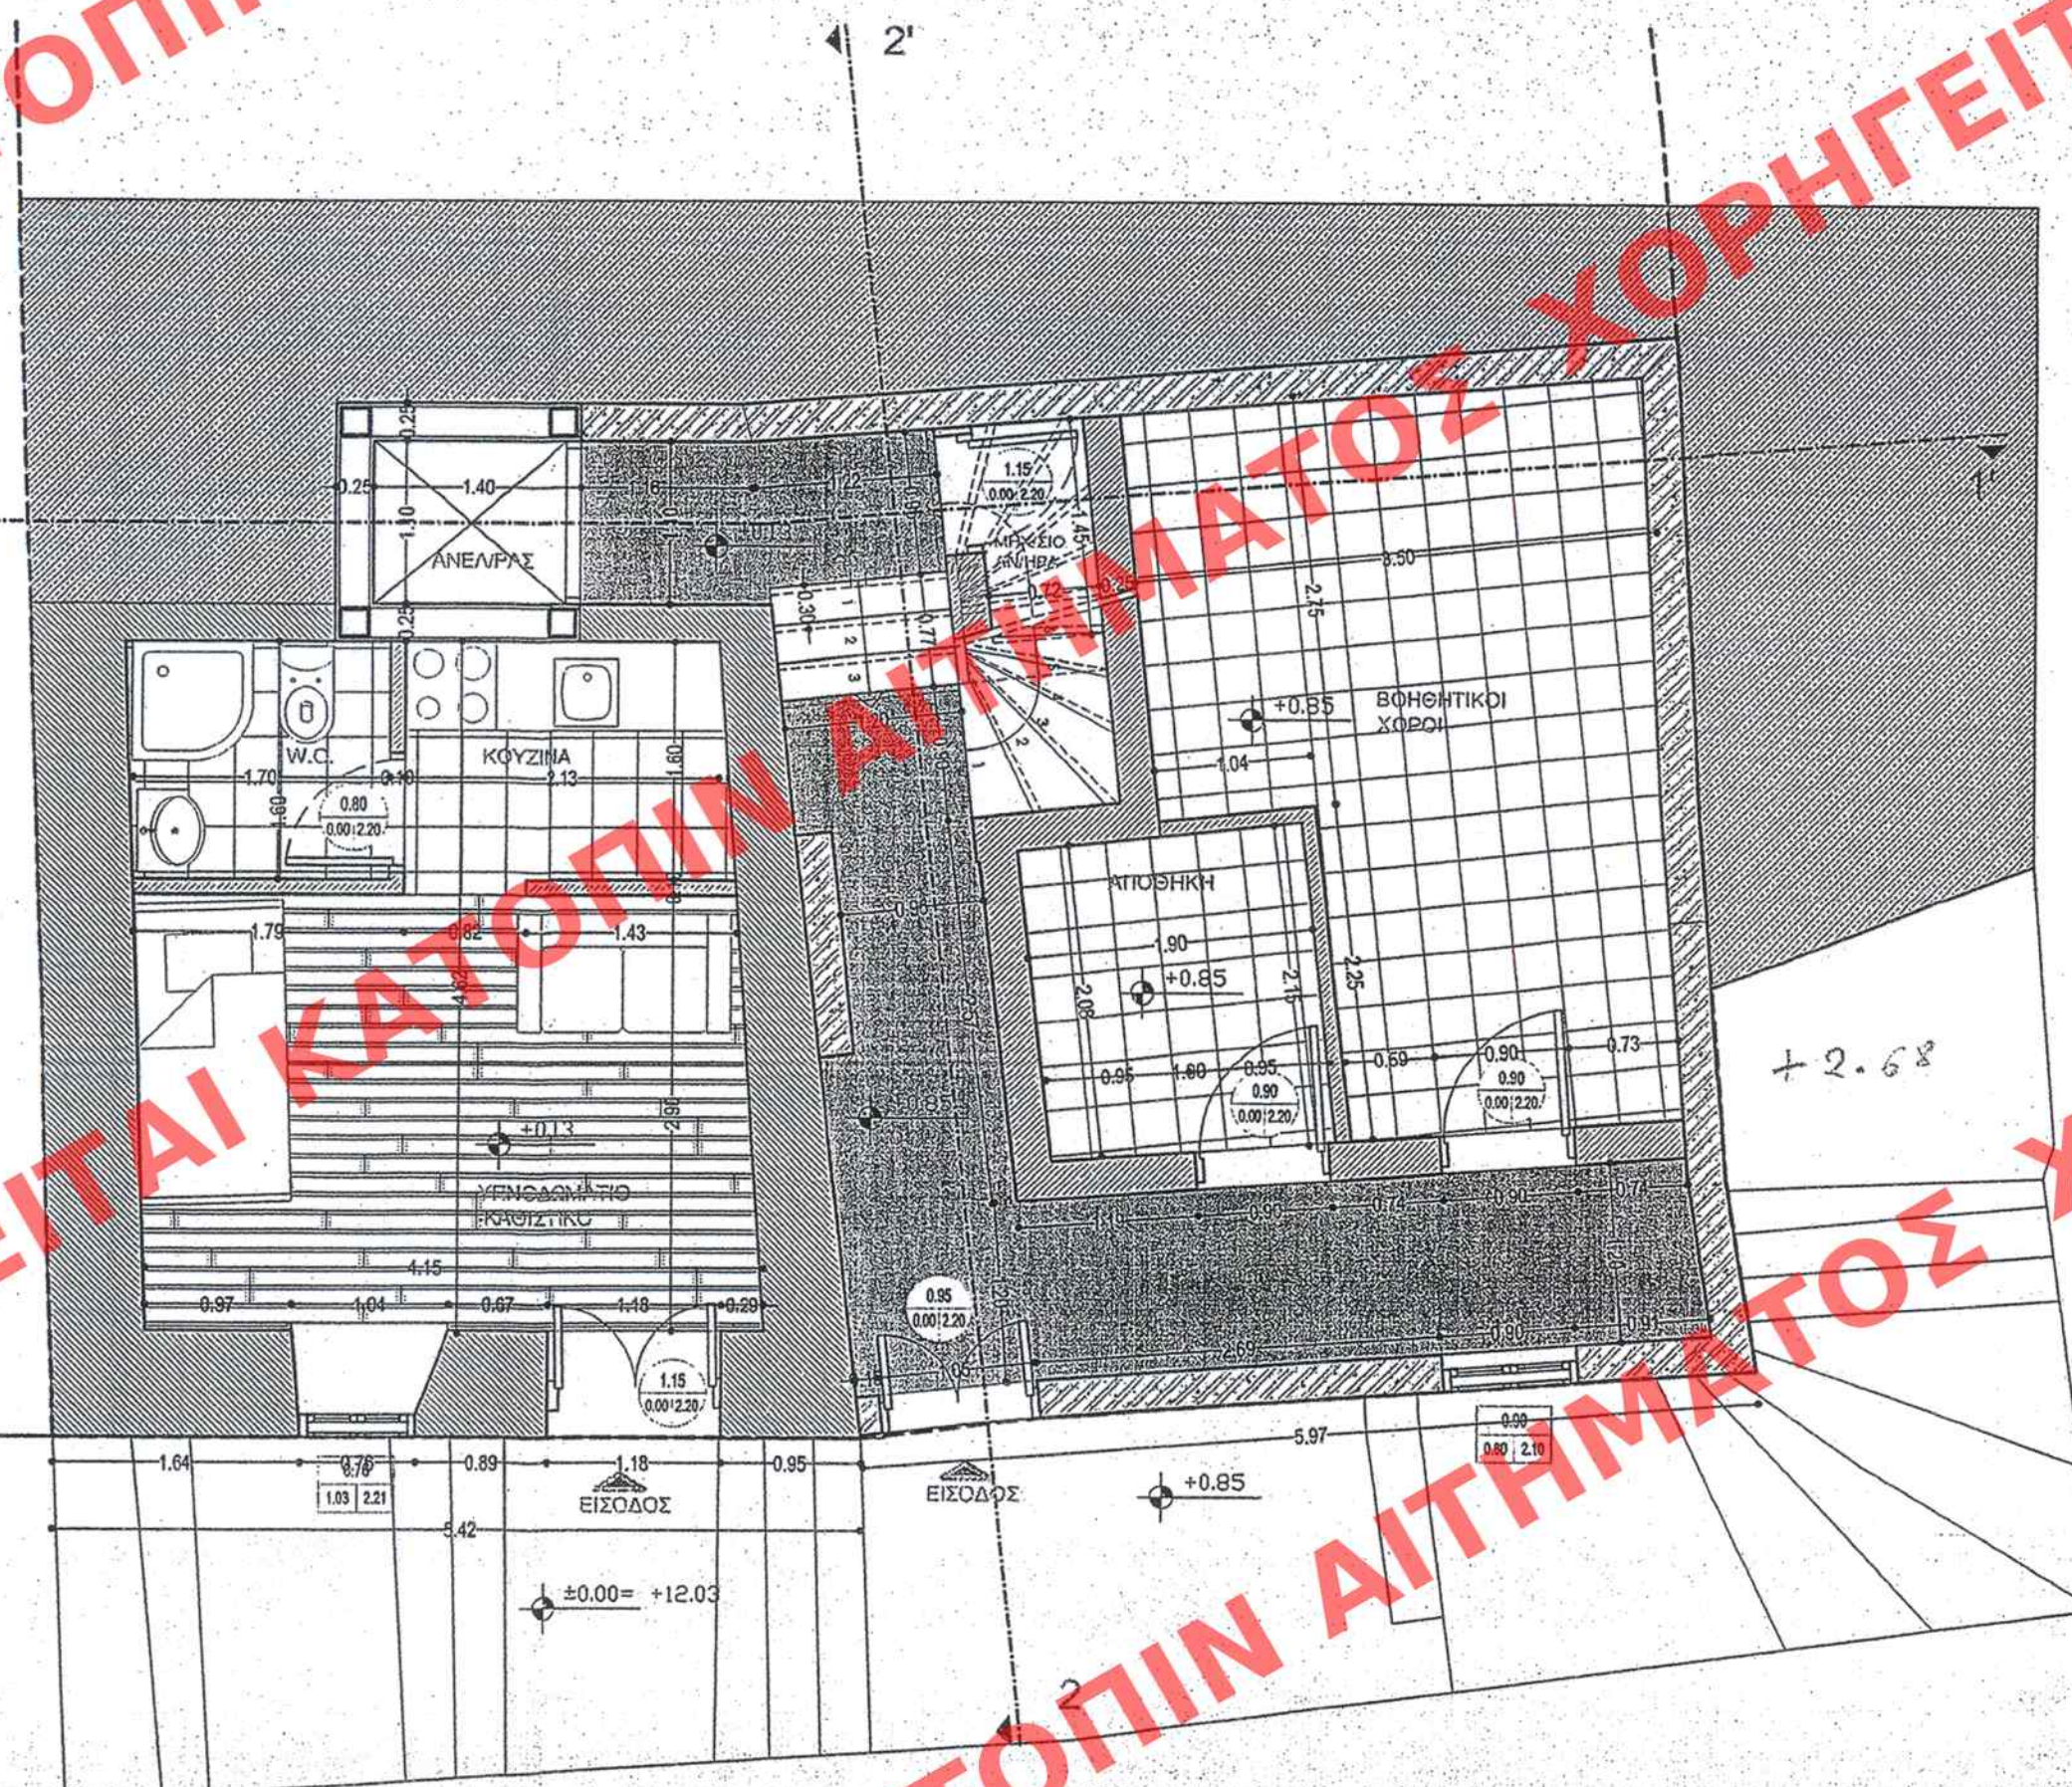

ΥΠΟΥΡΓΕΙΟ ΠΕΡΙΒΑΛΛΟΝΤΟΣ
ΕΝΕΡΓΕΙΑΣ & ΚΛΙΜΑΤΙΚΗΣ ΑΛΛΑΓΗΣ

ΣΥΝΟΔΕΥΣΗ ΤΗΣ ΥΠ' ΑΡΙΘΜ. Γ. 36556/11 ΑΠΟΦΑΣΗΣ
ΠΕΡΙ καθορισμός ειδικών όρων και περιορισμών
δόμησης στα διατηρητέα κτίρια που βρίσκονται
επί της οδού Μουτζουρίδου 23 στο ό.τ. 168 του
εγκεκριμένου ρυμούσκ. πλ. της Δημ. Ενότητας
Ναυπλίου του Δήμου Ναυπλίων (ν. Ποσειδάων)
και αναστήλωση κατεδαφισθέντος κτίριου.
ΑΘΗΝΑ, 22 Αυγούστου 2011.
Ο ΥΠΟΥΡΓΟΣ

ΓΙΑΝΝΗΣ ΚΟΡΟΓΓΙΟΣ

ΣΑΜΟΣΙΕΥΣΗ ΕΙΣ ΤΟ ΥΠ' ΑΡΙΘΜ. 236... ΣΥΛΛΟΓΟΥ ΤΟΥ
Α.Α.Π. ΤΕΥΧΟΣ ΠΡΟΤΥΠΟΥ ΚΑΙ ΣΧΕΔΙΑΣΜΟΥ
ΤΗΣ 14. Σεπτέμβριος 11

ΥΠΟΥΡΓΕΙΟ
ΠΕΡΙΒΑΛΛΟΝΤΟΣ
ΕΝΕΡΓΕΙΑΣ
ΚΑΙ ΚΛΙΜΑΤΙΚΗΣ ΑΛΛΑΓΗΣ

Δ/ΝΣΗ ΠΟΛΕΟΔΟΜΙΚΟΥ ΣΧΕΔΙΑΣΜΟΥ
ΤΜΗΜΑ ΠΑΡΑΔΟΣΙΑΚΩΝ ΟΙΚΙΣΜΩΝ

ΘΕΣΗ: ΠΑΛΙΑ ΠΟΛΗ ΝΑΥΠΛΙΟΥ

ΘΕΜΑ : Ειδική ρύθμιση στο κτίριο επί της οδού
Μουτζουρίδου 23, Ο.Τ.168 στο Ναύπλιο, για την
επίσχεση - αποκατάστασή του με εσωτερικές
διαρρυθμίσεις και κατασκευή ανελκυστήρα καθώς
και προσθήκη κατ' επέκταση αυτού (αναστήλωση
ερεπωμένου) τριώροφου κτίριου

ΚΑΤΟΨΗ ΥΠΟΓΕΙΟΥ ΚΑΙ
ΙΣΟΓΕΙΟΥ

ΚΛΙΜΑΚΑ : 1 : 50