


- ΟΠΛΙΣΜΕΝΟ ΣΚΥΡΟΔΕΜΑ
- ΕΔΑΦΟΣ
- ΟΠΤΟΠΛΗΘΟΔΟΜΗ
- ΓΥΨΟΣΑΝΙΔΑ
- ΤΣΙΜΕΝΤΟΚΟΝΙΑ
- ΞΥΛΙΝΟ ΠΑΤΟΜΑ
- ΚΕΡΑΜΙΚΟ ΠΛΑΚΙΔΙΟ
- ΤΣΑΤΜΑΣ
- ΛΙΘΟΔΟΜΗ

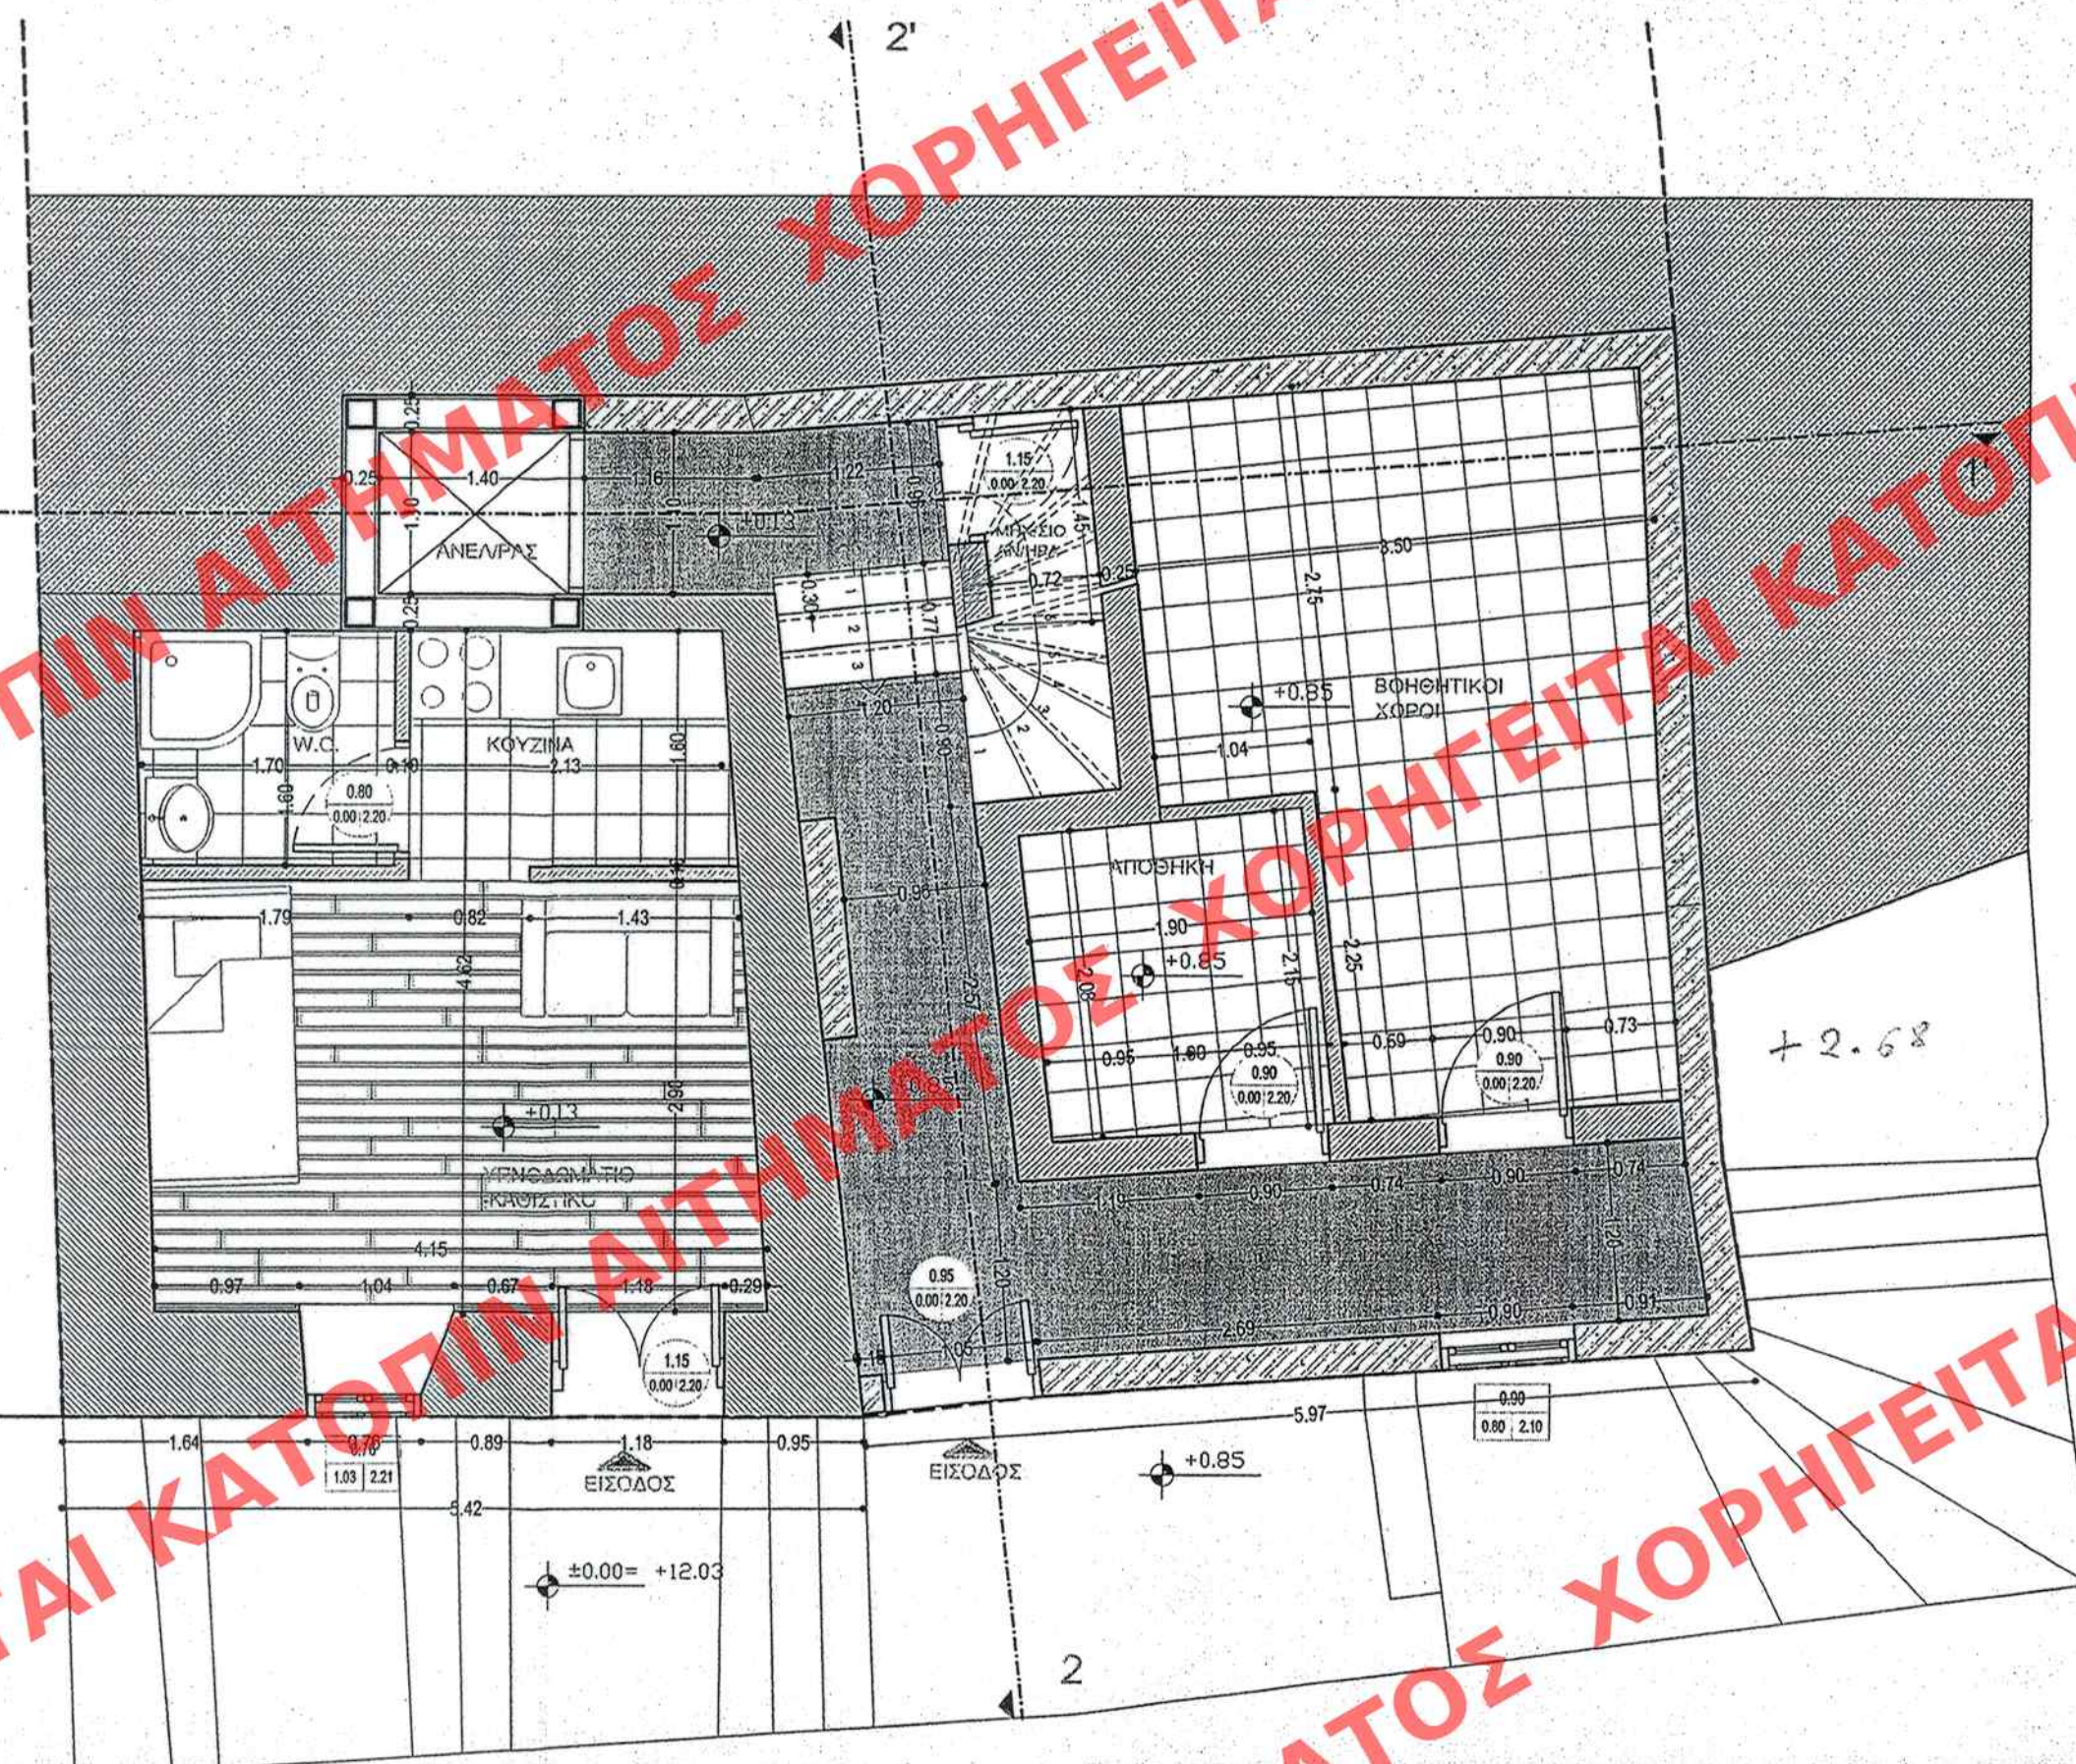

ΥΠΟΥΡΓΕΙΟ ΠΕΡΙΒΑΛΛΟΝΤΟΣ
ΕΝΕΡΓΕΙΑΣ ΚΑΙ ΚΛΙΜΑΤΙΚΗΣ ΑΛΛΑΓΗΣ

ΣΥΜΦΩΝΕΙ ΤΗΝ ΥΠ' ΑΡΙΘΜ. Γ. 36556/11 ΑΠΟΦΑΣΗ
ΠΡΟΚΑΘΟΡΙΣΜΟΣ ΕΙΔΙΚΩΝ ΘΡΩΝ ΚΑΙ ΠΕΡΙΟΡΙΣΜΩΝ
ΔΟΜΗΣ ΣΤΟ ΔΙΑΤΗΡΗΤΕΟ ΚΤΙΡΙΟ ΠΟΥ ΒΡΙΣΚΕΤΑΙ
ΕΝ ΤΗΣ ΟΔΟΥ ΜΟΥΤΖΟΥΡΙΔΟΥ 23 ΣΤΟ Ο.Τ. 168 ΤΟΥ
ΕΧΕΚΡΙΜΕΝΟΥ ΡΥΘΜΟΥ Α.Κ. ΤΗΣ ΔΗΜΟΤ. ΕΝΔΕΙΞΗΣ
ΝΑΥΠΛΙΟΥ ΤΟΥ ΔΗΜΟΥ ΝΑΥΠΛΙΕΩΝ (Ν. ΑΡΧΑΪΔΑΣ)
ΚΑΙ ΑΝΑΣΤΗΛΩΣΗ ΚΑΤΕΔΑΦΙΣΘΕΝΤΟΣ ΚΤΙΡΙΟΥ

ΑΘΗΝΑ, 22 Αυγούστου 2011
Δ/ΝΤΗΣ

Ι. ΠΑΝΝΑΧΟΠΟΥΛΟΣ

ΕΔΗΜΟΣΙΕΥΘΗ ΣΕ 10 ΜΕΤΡΑ ΑΡΙΘΜ. 236 ΣΥΜΦΩΝΟΥ
Α.Α.Π. ΤΕΥΧΟΣ ΤΗΣ ΕΠΙΣΤΗΜΗΣ ΚΑΙ ΤΗΣ ΤΕΧΝΗΣ
ΤΗΣ 14 Σεπτεμβρίου 11

ΥΠΟΥΡΓΕΙΟ
ΠΕΡΙΒΑΛΛΟΝΤΟΣ
ΕΝΕΡΓΕΙΑΣ
ΚΑΙ ΚΛΙΜΑΤΙΚΗΣ ΑΛΛΑΓΗΣ

Δ/ΝΣΗ ΠΟΛΕΟΔΟΜΙΚΟΥ ΣΧΕΔΙΑΣΜΟΥ
ΤΜΗΜΑ ΠΑΡΑΔΟΣΙΑΚΩΝ ΟΙΚΙΣΜΩΝ

ΘΕΣΗ: ΠΑΛΙΑ ΠΟΛΗ ΝΑΥΠΛΙΟΥ

ΘΕΜΑ : Ειδική ρύθμιση στο κτίριο επί της οδού
Μουτζουριδού 23, Ο.Τ.168 στο Ναύπλιο, για την
επισκευή - αποκατάστασή του με εσωτερικές
διαρρυθμίσεις και κατασκευή ανελκυστήρα καθώς
και προσθήκη κατ' επέκταση αυτού (αναστήλωση
ερεπωμένου) τριωρόφου κτιρίου

ΚΑΤΟΨΗ ΥΠΟΓΕΙΟΥ ΚΑΙ
ΙΣΟΓΕΙΟΥ

ΚΛΙΜΑΚΑ : 1 : 50