


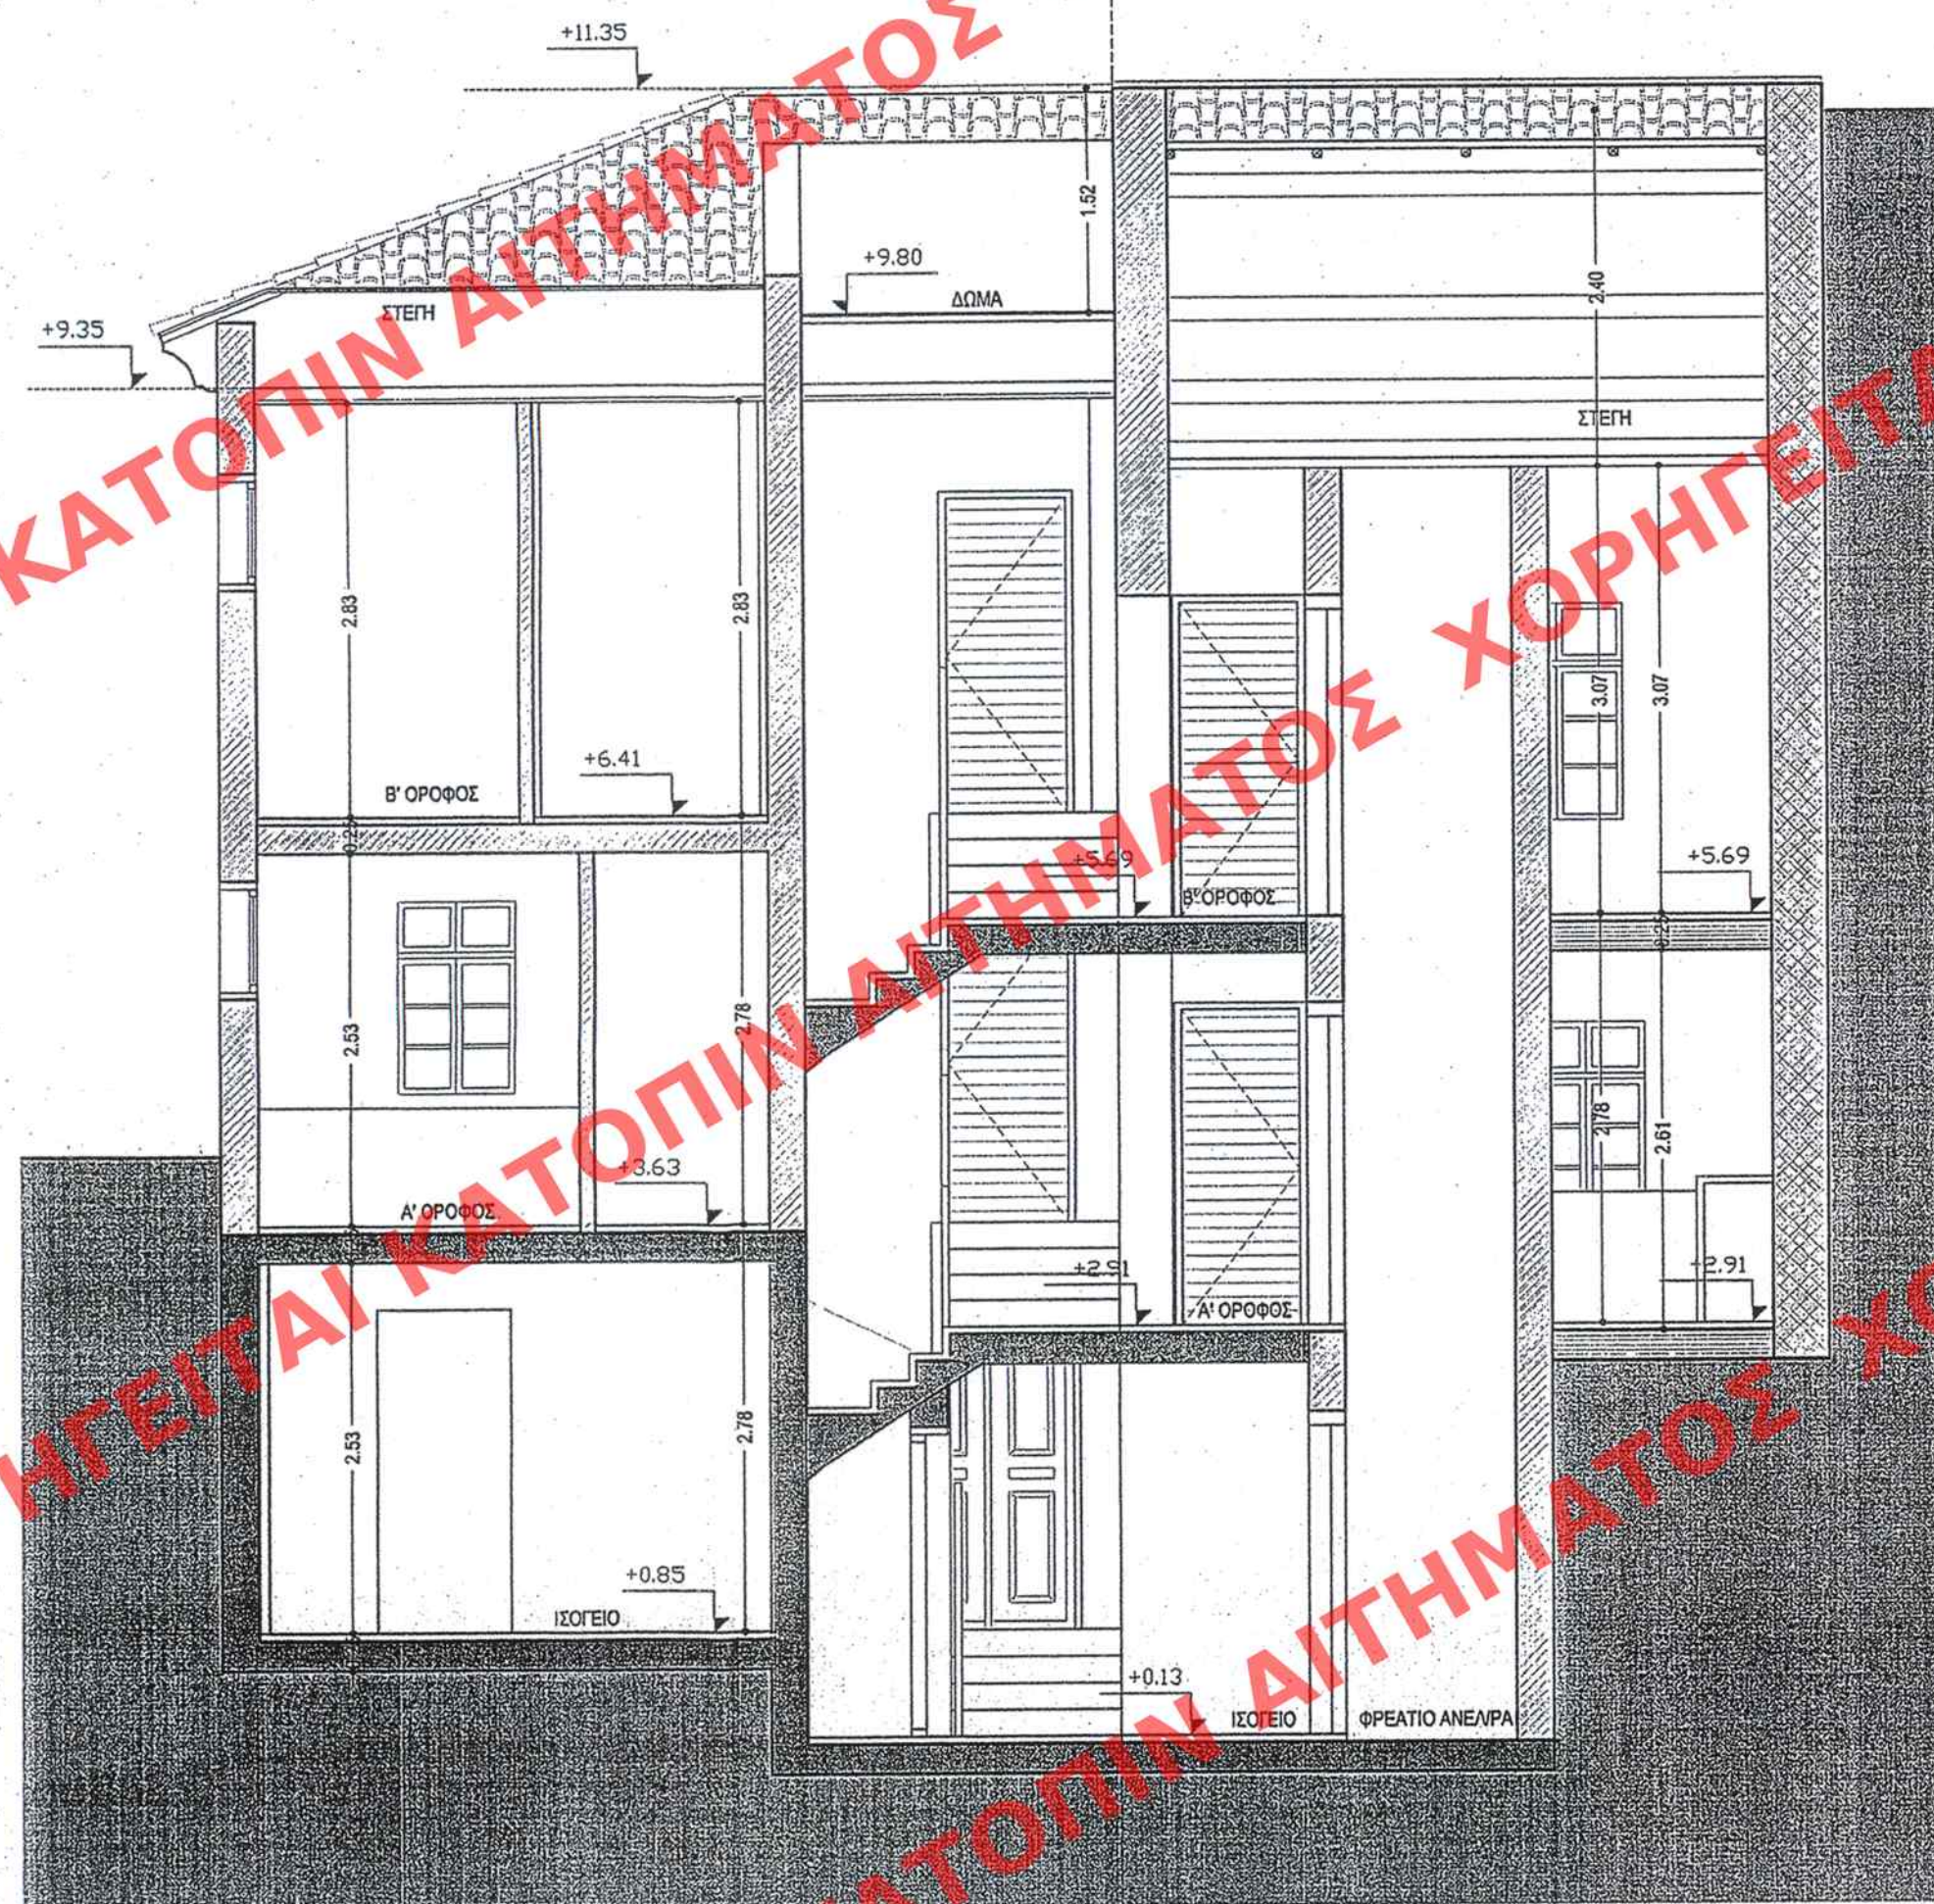

ΥΠΟΥΡΓΕΙΟ ΠΕΡΙΒΑΛΛΟΝΤΟΣ
ΕΝΕΡΓΕΙΑΣ & ΚΛΙΜΑΤΙΚΗΣ ΑΛΛΑΓΗΣ

ΣΥΝΟΒΕΥΕΙ ΤΗΝ ΥΠ' ΑΡΙΘΜ. 1.36.556/11 ΑΠΟΦΑΣΗ
ΠΕΡΙ ΚΑΘΟΡΙΣΜΟΣ ΕΙΔΙΚΩΝ ΟΡΩΝ ΚΑΙ ΠΕΡΙΟΡΙ-
ΣΜΩΝ ΔΕΔΟΜΕΝΩΝ ΣΤΟ ΔΙΑΤΗΡΗΤΕΟ ΚΤΙΡΙΟ ΠΟΥ
ΒΡΙΣΚΕΤΑΙ ΣΤΗΝ ΟΔΟ ΜΟΥΤΖΟΥΡΙΔΟΥ 93
ΣΤΟ Δ.Τ. 168 ΤΟΥ Ε.ΚΕΚΡΙΜΕΝΟΥ Ρ.Μ.Σ. Σ.Χ. ΤΗΣ
ΔΗΛΙΑΣ ΕΡΕΤΗΣ Κ. ΝΑΥΣΗΛΙΟΥ ΤΟΥ ΔΗΜΟΥ ΝΑΥ-
ΠΛΙΕΩΝ (Ν. ΑΡΧΑΪΟΛΙΑΣ) ΚΑΙ ΑΝΤΑΓΩΓΗΣ ΚΑΤΕΔΑΦ.
ΟΔΕΥΤΟΣ ΚΤΙΡΙΩΝ ΑΘΗΝΑ, ... 92 Αυγούστου 2011

 $\Delta / N7H\Sigma$

Ι. ΓΙΑΝΝΑΚΟΠΟΥΛΟΣ

Ap. Pak. 109/11
ox. 10

**ΥΠΟΥΡΓΕΙΟ
ΠΕΡΙΒΑΛΛΟΝΤΟΣ
ΕΝΕΡΓΕΙΑΣ
ΚΑΙ ΚΛΙΜΑΤΙΚΗΣ ΑΛΛΑΓΗΣ**

Δ/ΝΣΗ ΠΟΛΕΟΔΟΜΙΚΟΥ ΣΧΕΔΙΑΣΜΟΥ
ΤΜΗΜΑ ΠΑΡΑΔΟΣΙΑΚΩΝ ΟΙΚΙΣΜΩΝ

ΘΕΣΗ: ΠΑΛΗΑ ΠΟΛΗ ΝΑΥΠΛΙΟΥ

ΘΕΜΑ : Ειδική ρύθμιση στο κτίριο επί της οδού Μουτζουρίδου 23, Ο.Τ.168 στο Ναύπλιο, για την επισκευή – αποκατάστασή του με εσωτερικές διαρρυθμίσεις και κατασκευή ανελκυστήρα καθώς και προσθήκη κατ' επέκταση αυτού (αναστήλωση ερειπώμενου) τριώροφου κτιρίου

TOMH 1 - 1'

KLIMAKA : 1 : 50