
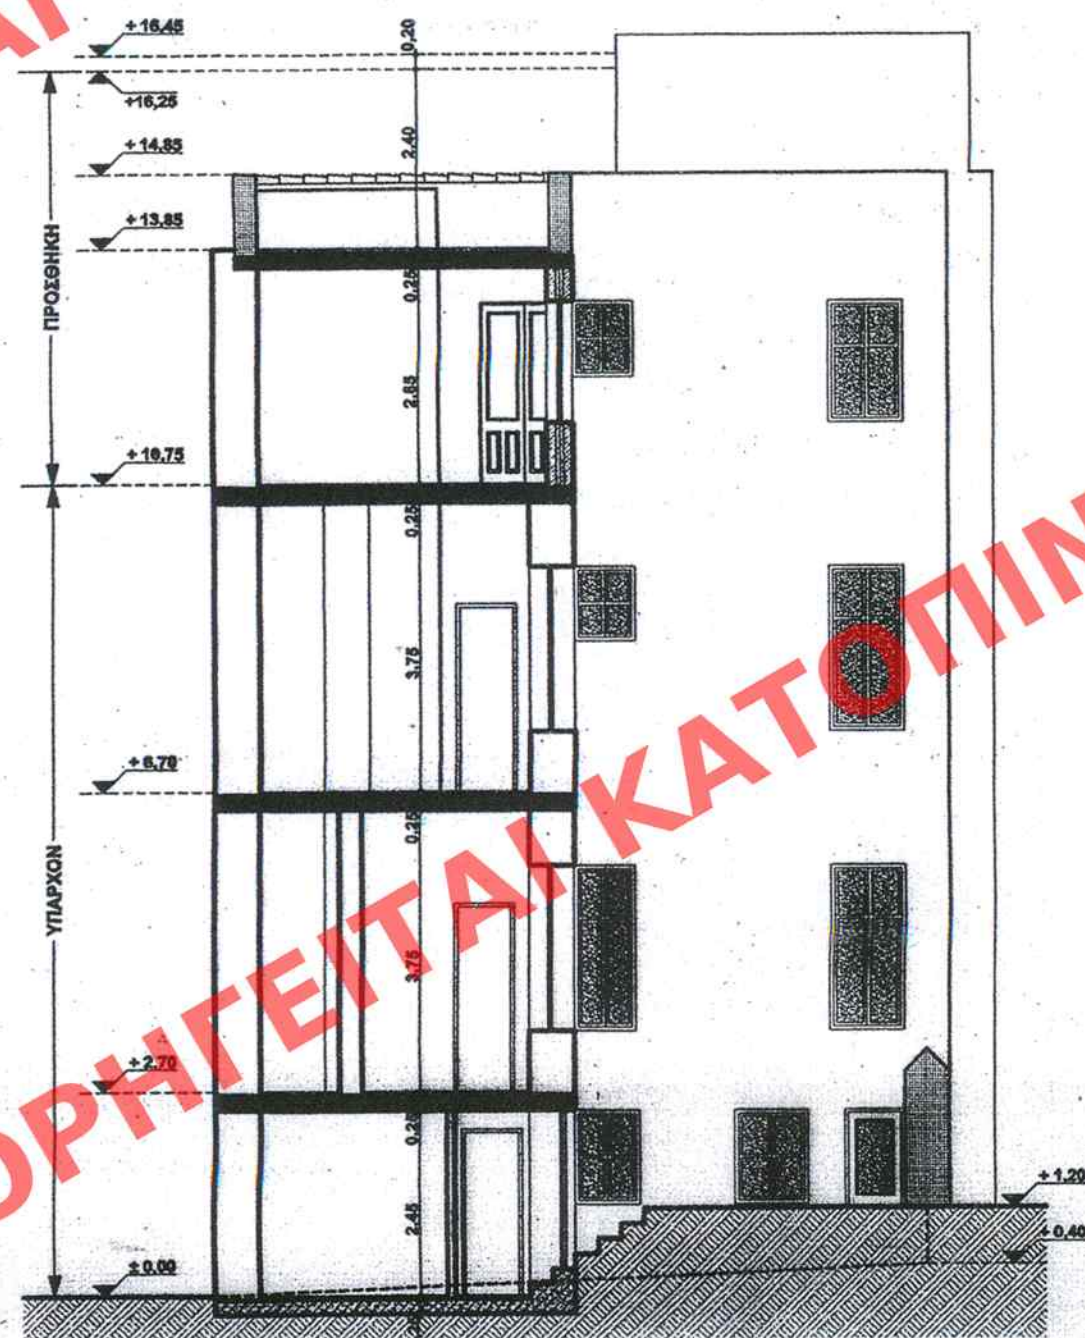
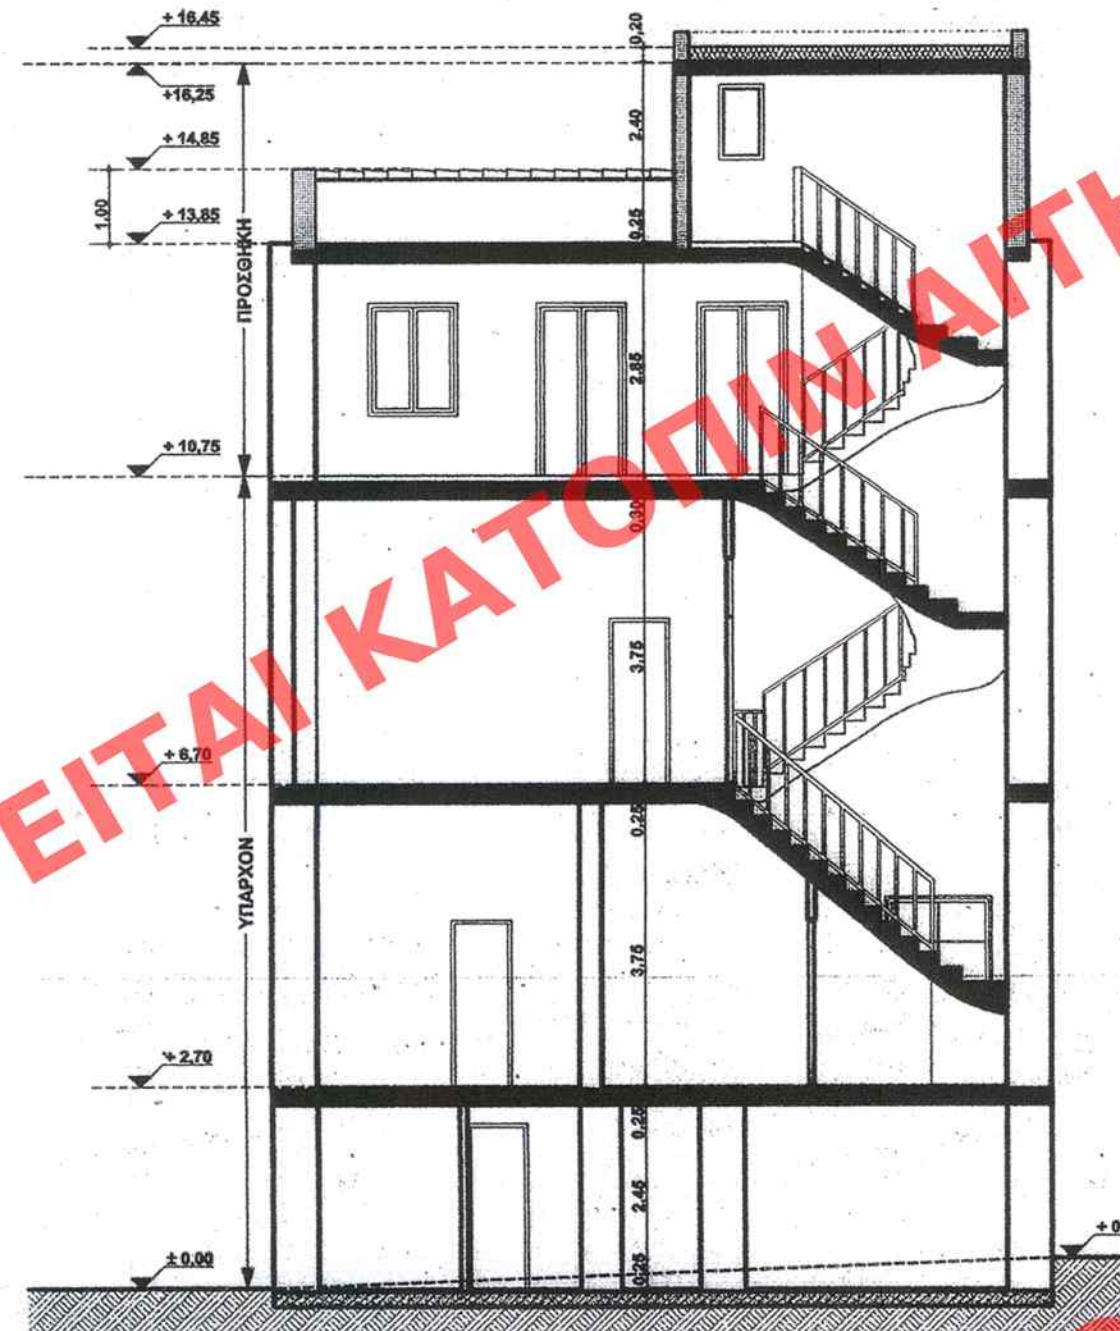


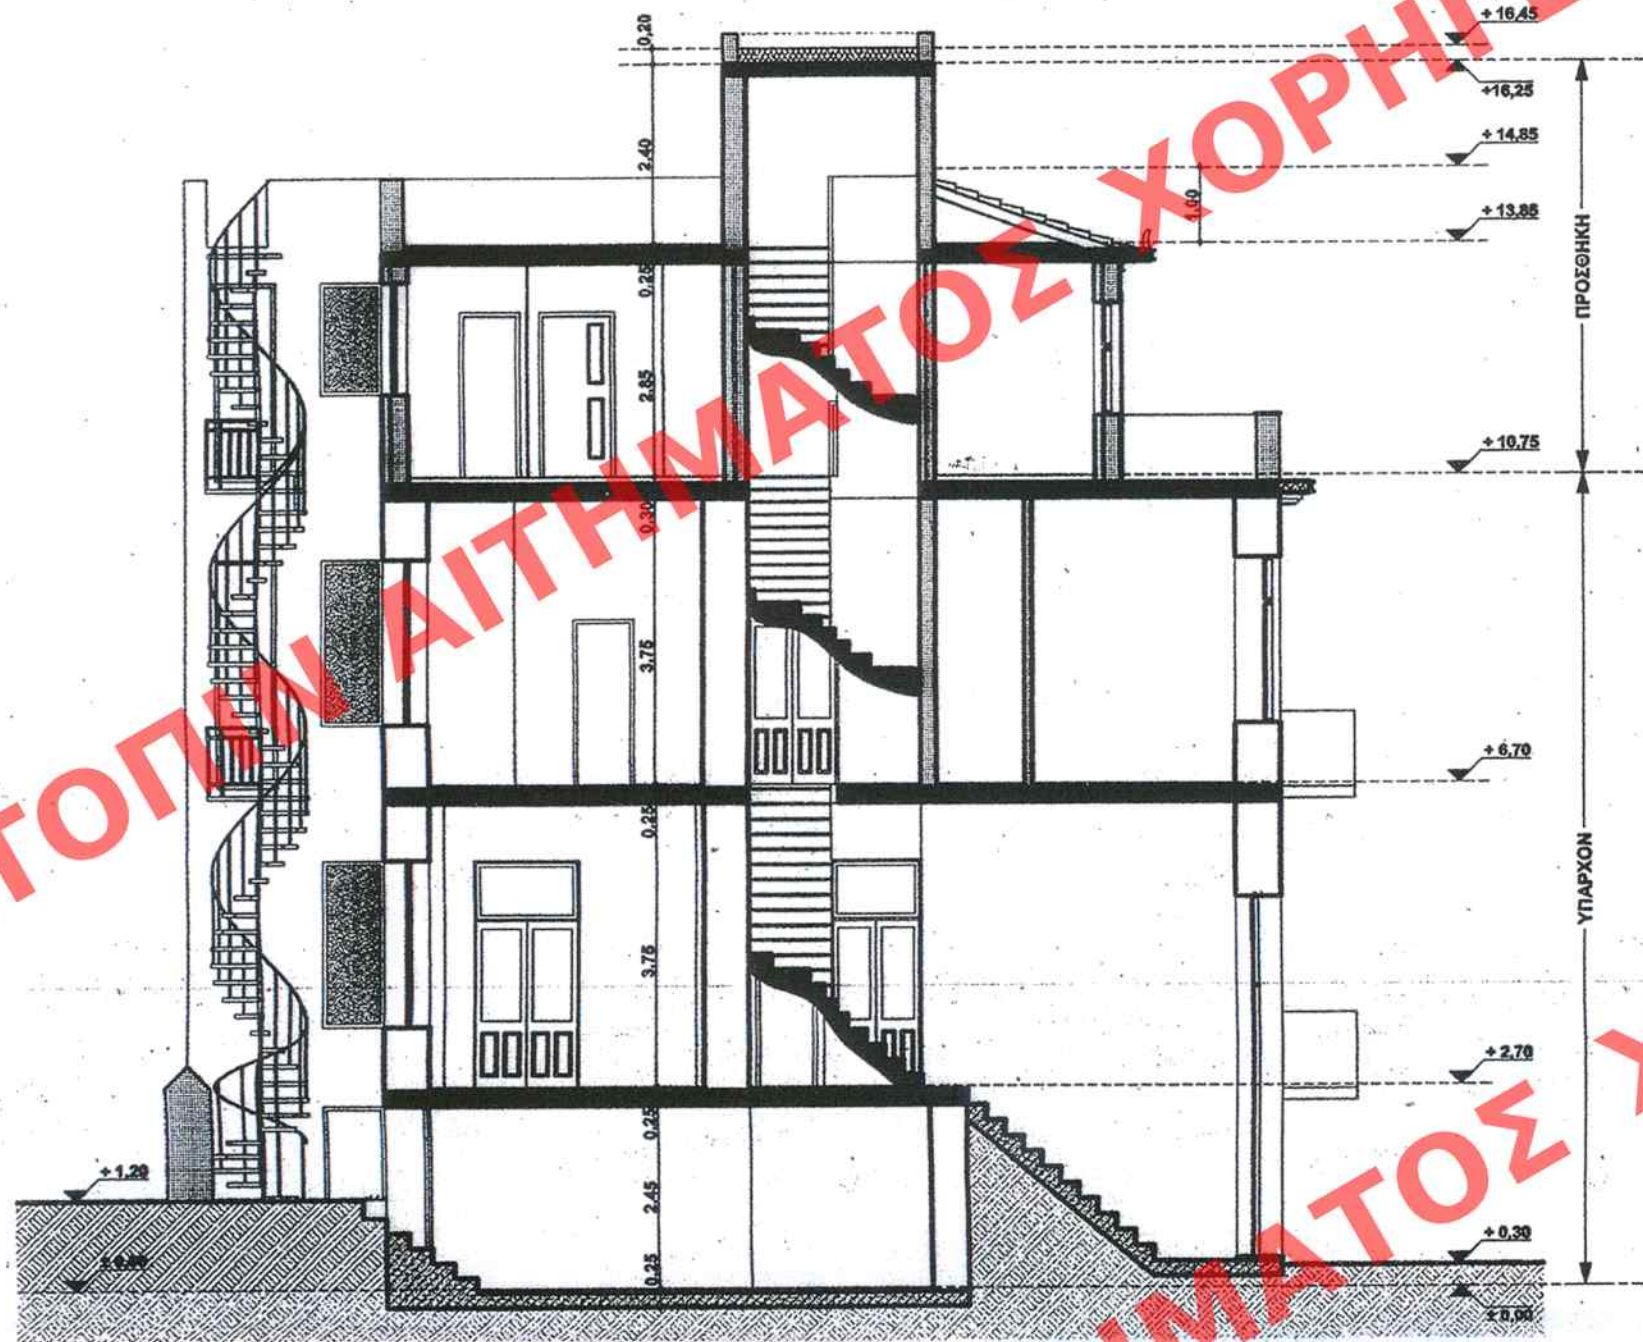

ΧΑΡΑΚΤΗΡΙΣΜΟΣ ΥΛΙΚΩΝ
① ΤΡΙΧΟΣ ΣΩΡΑΝΤΩΜΕΝΟΣ
② ΕΥΚΟΛΟΚΑΣΚΕΥΗ
③ ΣΙΑΜΟΚΑΤΑΣΚΕΥΗ
④ ΚΕΡΑΜΙΔΑ

ΥΠΟΥΡΓΕΙΟ ΠΕΡΙΒΑΛΛΟΝΤΟΣ
ΕΝΕΡΓΕΙΑΣ & ΚΛΙΜΑΤΙΚΗΣ ΑΛΛΑΓΗΣ

ΣΥΝΟΔΕΥΕΙ ΤΗΝ ΥΠ' ΑΡΙΘΜ. Γ. 36549/11 ΑΠΟΦΑΣΗ
ΠΕΡΙ ΚΑΘΟΡΙΣΜΟΥ ΕΙΔΙΚΩΝ ΟΡΩΝ ΚΑΙ ΠΕΡΙΟΡΙΣΜΩΝ
ΔΟΜΗΣΗΣ ΣΤΟ ΔΙΑΤΗΡΗΤΕΟ ΚΤΙΡΙΟ ΠΟΥ
ΒΡΙΣΚΕΤΑΙ ΕΝ ΤΗΣ ΕΔΟΥ ΣΑΧΤΟΥΡΗ 24 - 24^Α
ΤΟΥ ΔΗΜΟΥ ΠΕΙΡΑΙΑ (Ν. ΑΤΤΙΚΗΣ)

ΑΘΗΝΑ, 22 Αυγούστου 2011
Δ/ΝΤΗΣ

Ι. ΚΩΝΣΤΑΝΤΙΝΟΥ

Αρ. Φακ. 108/11
σχ. 3

ΠΡΩΤΟΤΥΠΟ

ΕΛΛΗΝΙΚΗ ΔΗΜΟΚΡΑΤΙΑ
ΥΠΟΥΡΓΕΙΟ ΠΕΡΙΒΑΛΛΟΝΤΟΣ, ΕΝΕΡΓΕΙΑΣ
ΚΑΙ ΚΛΙΜΑΤΙΚΗΣ ΑΛΛΑΓΗΣ
ΔΙΕΥΘΥΝΣΗ ΠΟΛΕΟΔΟΜΙΚΟΥ ΣΧΕΔΙΑΣΜΟΥ
ΤΜΗΜΑ ΠΑΡΑΔΟΣΙΑΚΩΝ ΟΙΚΙΣΜΩΝ

ΥΠΟΥΡΓΕΙΟ ΠΕΡΙΒΑΛΛΟΝΤΟΣ, ΕΝΕΡΓΕΙΑΣ
ΚΑΙ ΚΛΙΜΑΤΙΚΗΣ ΑΛΛΑΓΗΣ

ΔΙΕΥΘΥΝΣΗ ΠΟΛΕΟΔΟΜΙΚΟΥ ΣΧΕΔΙΑΣΜΟΥ
ΤΜΗΜΑ ΠΑΡΑΔΟΣΙΑΚΩΝ ΟΙΚΙΣΜΩΝ

ΘΕΣΗ:
ΟΔΟΣ ΣΑΧΤΟΥΡΗ 24-24^Α, ΠΕΙΡΑΙΑ. (Ο. Τ. 21 / Τ. 28)

ΘΕΜΑ:
ΚΑΘΟΡΙΣΜΟΣ ΕΙΔΙΚΩΝ ΟΡΩΝ ΚΑΙ ΠΕΡΙΟΡΙΣΜΩΝ
ΔΟΜΗΣΗΣ ΣΤΟ ΔΙΑΤΗΡΗΤΕΟ ΚΤΙΡΙΟ ΕΠΙ ΤΗΣ
ΟΔΟΥ ΣΑΧΤΟΥΡΗ 24 - 24^Α ΣΤΟΝ ΠΕΙΡΑΙΑ

ΤΙΤΛΟΣ ΣΧΕΔΙΟΥ
ΤΟΜΕΣ - ΟΨΗ

ΚΛΙΜΑΚΑ : 1:100