



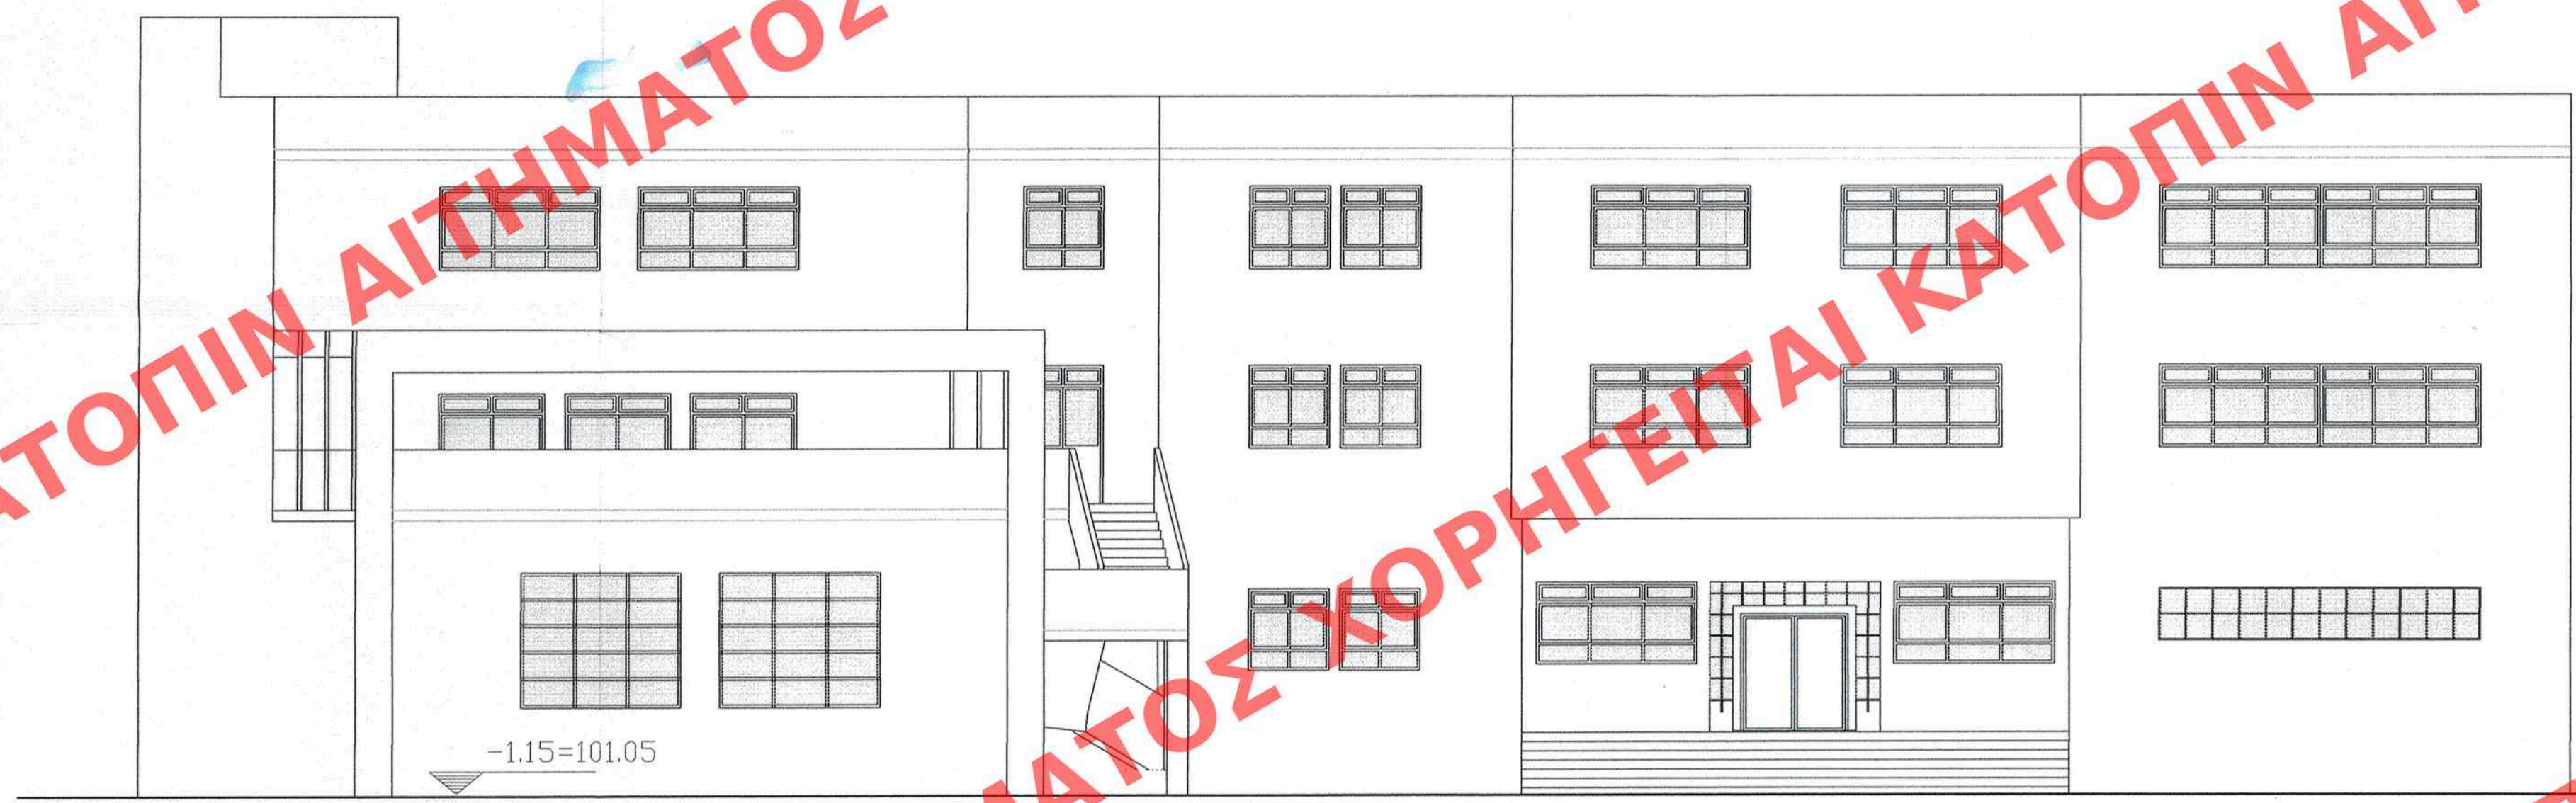


ΟΨΗ ΒΟΡΕΙΑ



ΟΨΗ ΝΟΤΙΑ

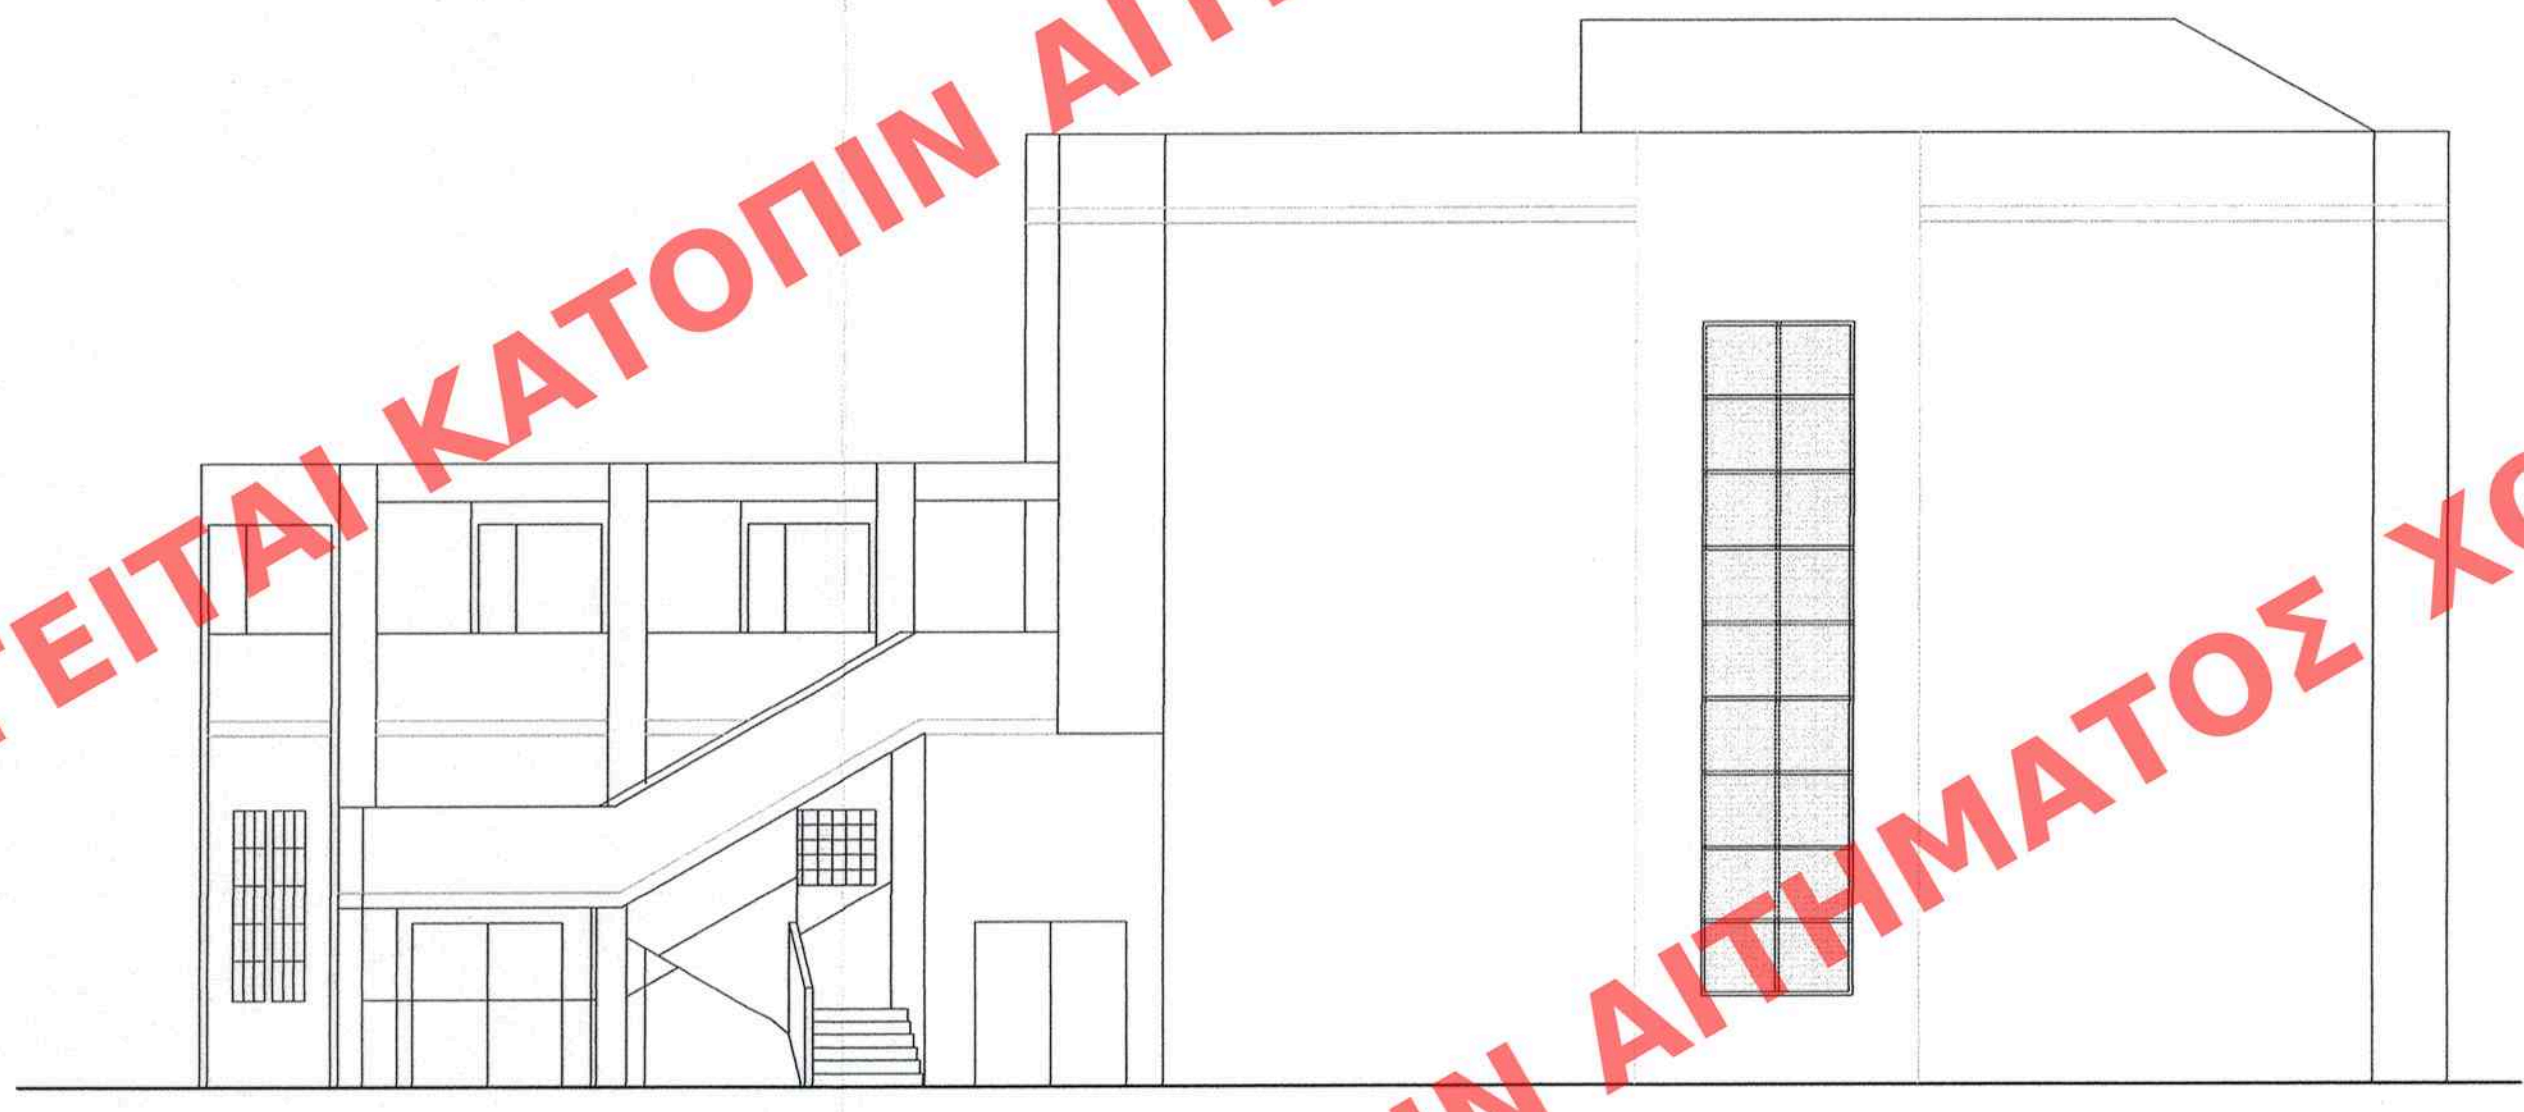

ΟΨΗ ΑΝΑΤΟΛΙΚΗ

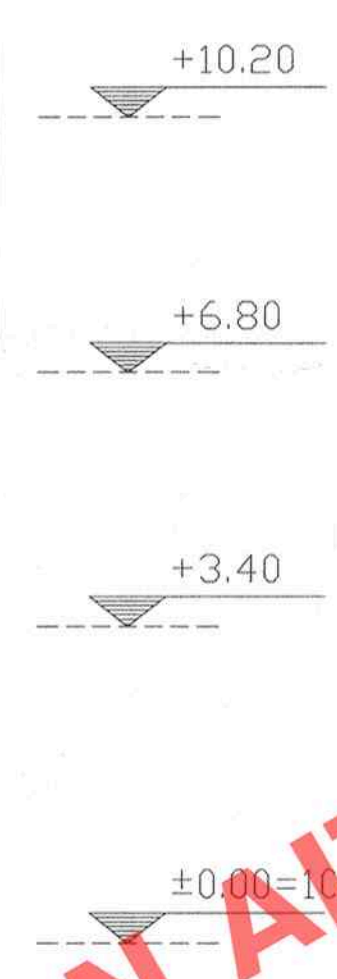

ΕΛΛΗΝΟΒΟΥΛΙΑ ΕΙΣ ΤΟ ΥΠ' ΑΡΙΘΜ. 266... ΟΥΛΟ ΤΟΥ
 ... 497... ΤΕΛΟΥΣ ΤΗΣ ΕΒΔΟΜΗΡΑΣ ΤΗΣ ΚΥΒΕΡΝΗΣΕΩΣ
 ΤΗΣ 13... Οκτωβρίου 2011

ΥΠΟΥΡΓΕΙΟ ΠΕΡΙΒΑΛΛΟΝΤΟΣ
 ΕΝΕΡΓΕΙΑΣ & ΚΛΙΜΑΤΙΚΗΣ ΑΛΛΑΓΗΣ

ΣΥΝΟΔΕΥΕΙ ΤΗΝ ΥΠ' ΑΡΙΘΜ. Γ. 3214/11 ΑΠΟΦΑΣΗ
 ΠΕΡΙ ΚΑΘΟΡΙΣΜΟΣ ΕΙΔΙΚΩΝ ΟΡΩΝ ΚΑΙ ΠΕΡΙΟ-
 ΡΙΣΜΩΝ ΔΟΜΗΣΗΣ ΣΤΟ ΔΙΑΤΗΡΗΤΕΟ ΚΤΙΡΙΟ ΠΟΥ
 ΒΡΙΣΚΕΤΑΙ ΕΠΙ ΤΩΝ ΟΔΩΝ ΜΑΙΖΩΝΟΣ 23 ΚΑΙ
 ΣΩΝΙΕΡΟΥ ΤΟΥ ΕΥΚΕΚΡΗΜΕΝΟΥ ΡΥΘΜΟ ΣΧΕΔΙΟΥ
 ΑΘΗΝΩΝ...

ΑΘΗΝΑ 19... Ιουλίου... 2011
 Ο Δ/ΝΤΗΣ

Ι. ΓΙΑΝΝΑΚΟΠΟΥΛΟΣ

Αρ. Φακ. 98/11
 σ. 4

ΥΠΟΥΡΓΕΙΟ ΠΕΡΙΒΑΛΛΟΝΤΟΣ, ΕΝΕΡΓΕΙΑΣ ΚΑΙ ΚΛΙΜΑΤΙΚΗΣ ΑΛΛΑΓΗΣ
ΔΙΕΥΘΥΝΣΗ ΠΟΛΕΟΔΟΜΙΚΟΥ ΣΧΕΔΙΑΣΜΟΥ ΤΜΗΜΑ ΠΑΡΑΔΟΣΙΑΚΩΝ ΟΙΚΙΣΜΩΝ
ΘΕΣΗ : ΔΗΜΟΣ ΑΘΗΝΑΙΩΝ ΜΑΙΖΩΝΟΣ 23 ΚΑΙ ΣΩΝΙΕΡΟΥ
ΘΕΜΑ : ΚΑΘΟΡΙΣΜΟΣ ΕΙΔΙΚΩΝ ΟΡΩΝ ΚΑΙ ΠΕΡΙΟΡΙΣΜΩΝ ΔΟΜΗΣΗΣ ΣΤΟ ΔΙΑΤΗΡΗΤΕΟ ΚΤΙΡΙΟ ΕΠΙ ΤΩΝ ΟΔΩΝ ΜΑΙΖΩΝΟΣ 23 ΚΑΙ ΣΩΝΙΕΡΟΥ
ΤΙΤΛΟΣ ΣΧΕΔΙΟΥ : ΟΨΕΙΣ
ΚΛΙΜΑΚΑ : 1: 100