


ΧΟΡΗΓΕΙΤΑΙ ΑΙΤΗΜΑΤΟΣ ΧΟΡΗΓΕΙΤΑΙ ΚΑΤΟΠΙΝ ΑΙ

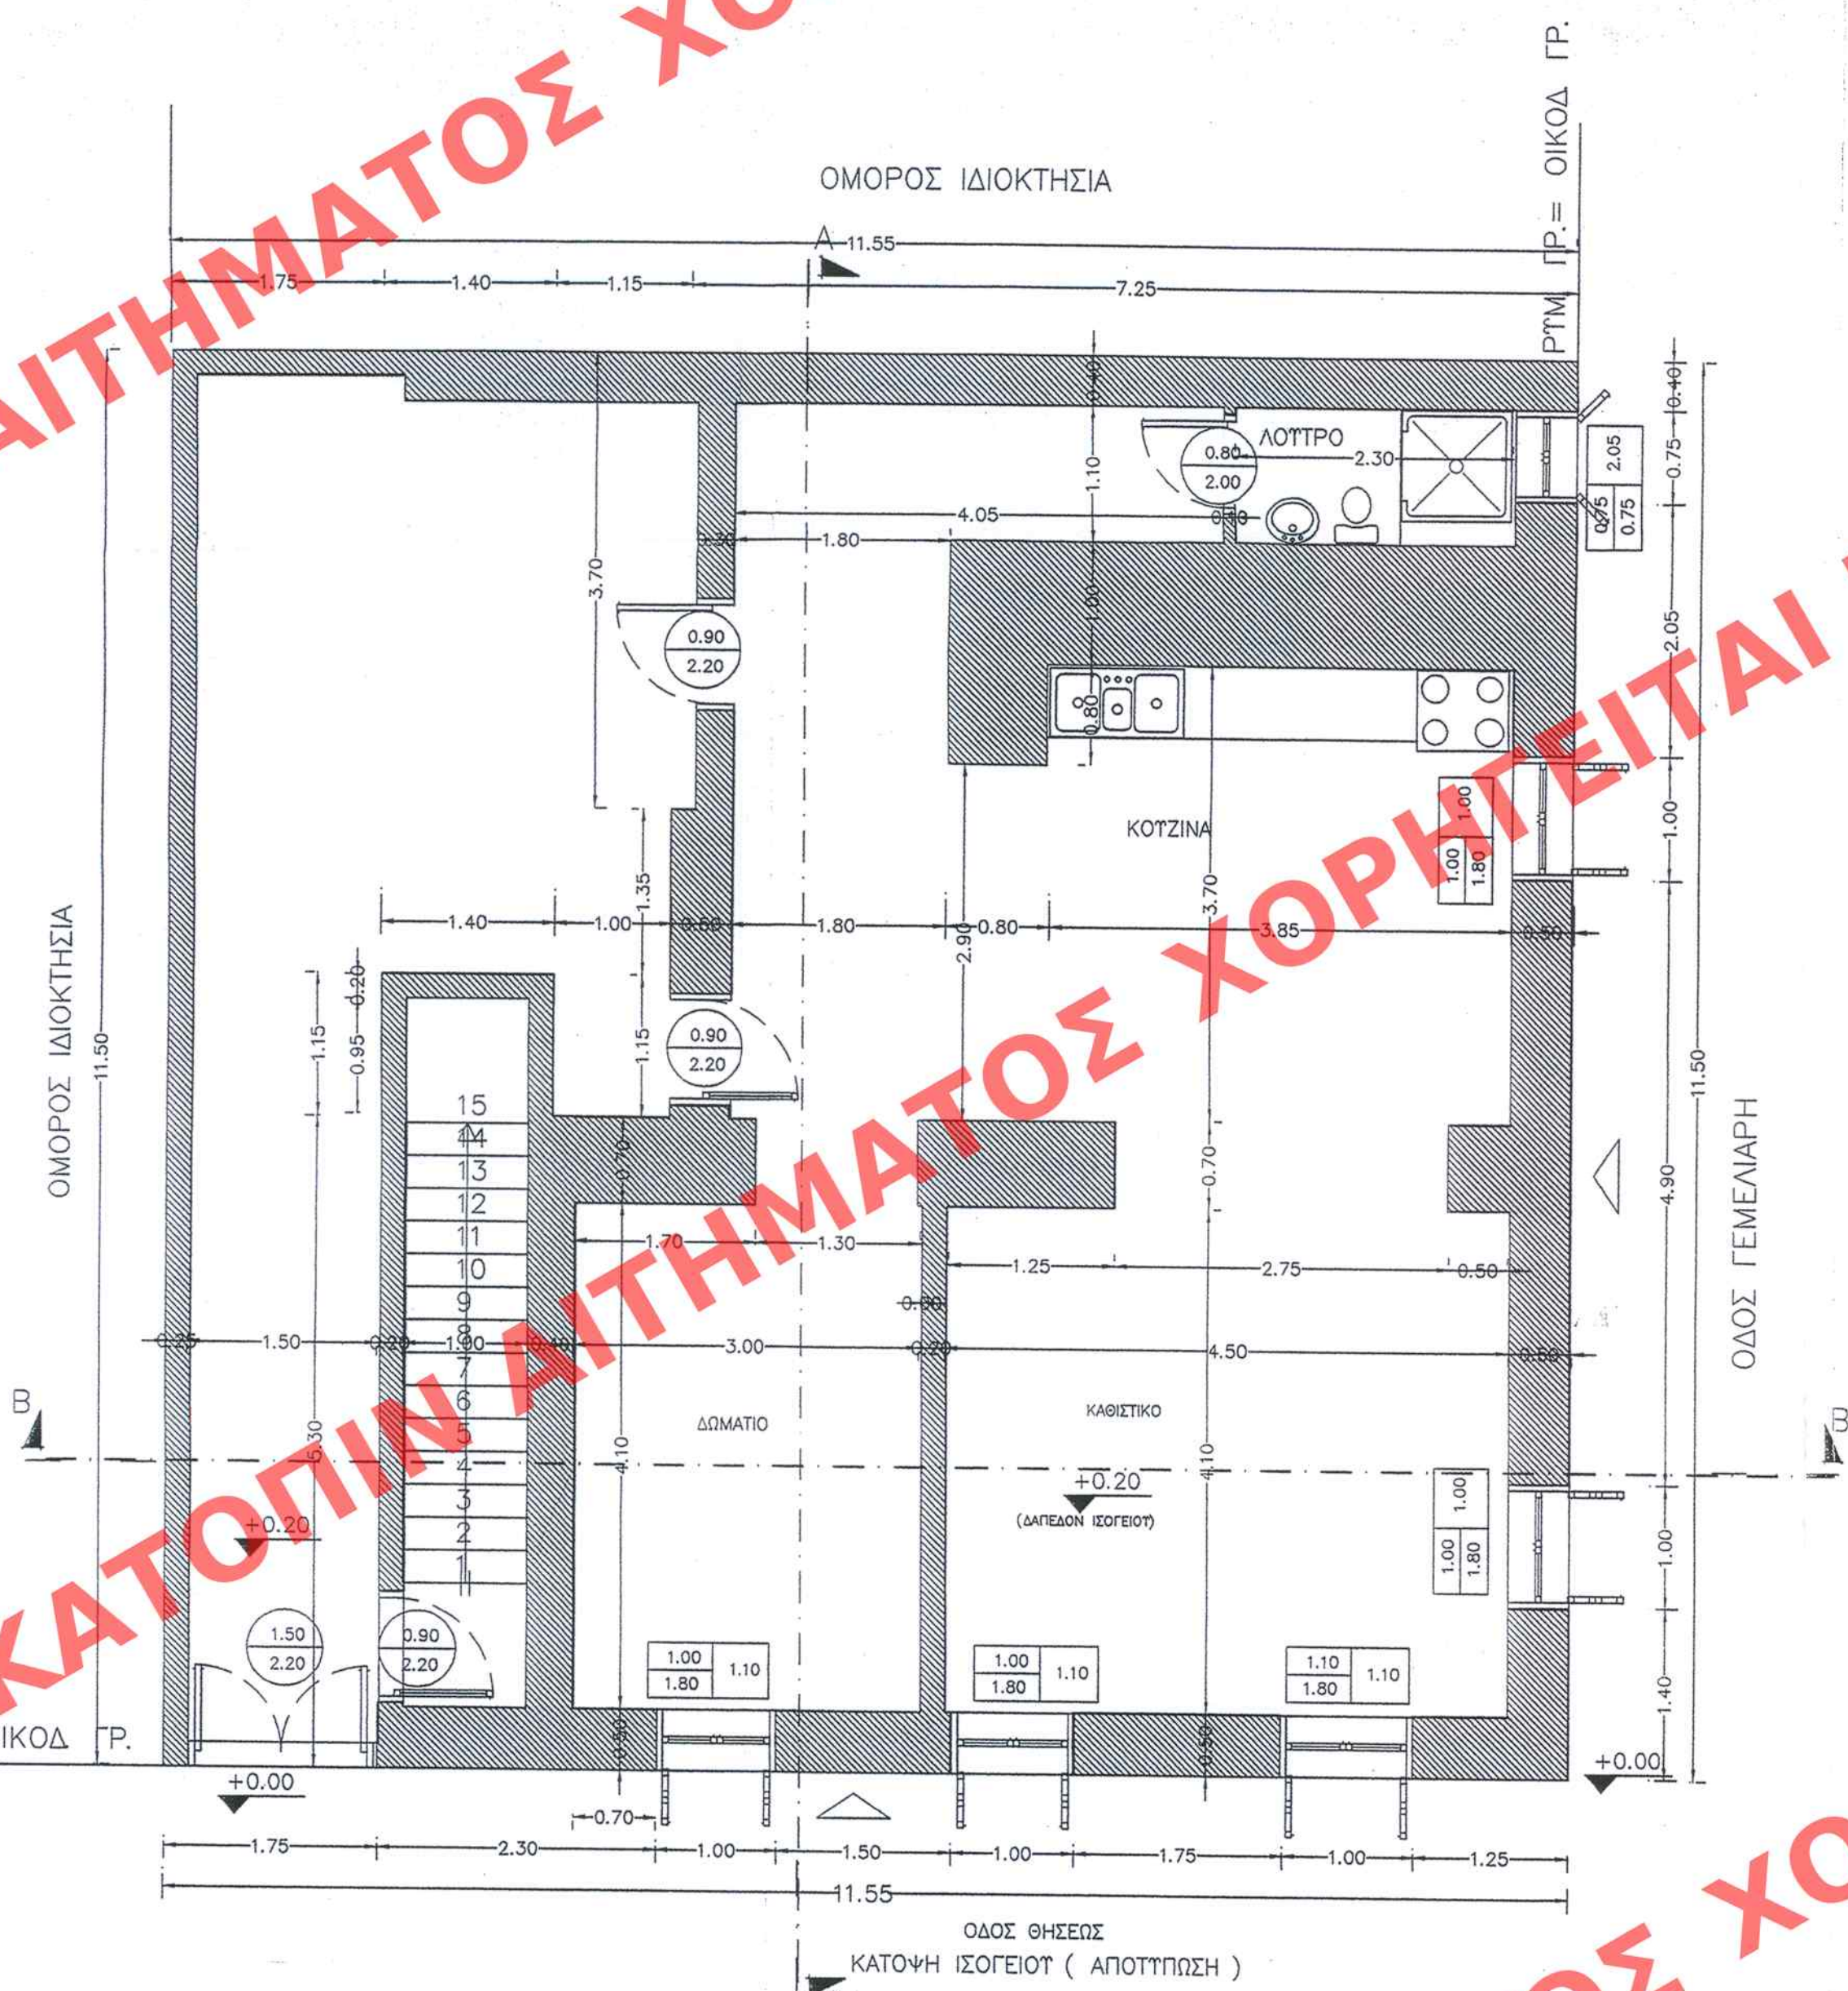

ΥΠΟΜΝΗΜΑ ΥΛΙΚΩΝ

1. ΧΑΡΑΚΤΗΡΙΣΜΟΣ ΚΟΝΦΟΜΑΤΩΝ

ΕΣΩΤΕΡΙΚΑ	ΕΞΩΤΕΡΙΚΑ
ΜΗΚΟΣ	ΠΕΡΙΜΕΤΡΟΣ
ΠΡΕΚΙ	ΠΟΔΙΑ

*Το ύψος προκύπτει και ποσότητας που προκύπτουν από τα δεδομένα μέτρησης.

2. ΧΑΡΑΚΤΗΡΙΣΜΟΣ ΥΛΙΚΩΝ

ΛΙΘΟΔΟΜΗ

3. ΣΤΑΘΜΕΣ ΔΑΠΕΔΩΝ

ΣΤΑΘΜΗ 1
ΣΤΑΘΜΗ 2

*ΣΤΑΘΜΗ 1= Τέλος? στ? μη δαπέδου.
*ΣΤΑΘΜΗ 2= Τέλος? στ? μη μπετόν.

ΥΠΟΥΡΓΕΙΟ ΠΕΡΙΒΑΛΛΟΝΤΟΣ, ΕΝΕΡΓΕΙΑΣ & ΚΛΙΜΑΤΙΚΗΣ ΑΛΛΑΓΗΣ

ΕΥΧΑΡΙΣΤΙΕΣ ΤΗΝ ΥΠ' ΑΡΙΘΜ. Γ. 36552/11 ΑΠΟΦΑΣΗ


ΠΕΡΙ ΧΑΡΑΚΤΗΡΙΣΜΟΥ ΩΣ ΔΙΑΤΗΡΗΤΕΟΥ ΤΟΥ ΚΤΗΡΙΟΥ ΠΟΥ ΒΡΙΣΚΕΤΑΙ ΕΠΙ ΤΩΝ ΟΔΩΝ ΘΗΣΕΩΣ 30 ΚΑΙ ΓΕΜΕΛΙΑΡΗ ΤΟΥ ΕΚΚΕΙΜΕΝΟΥ ΡΥΘΜ. ΣΧ. ΤΟΥ ΔΗΜΟΥ ΑΜΑΡΟΥΣΙΟΥ (Υ. ΑΤΤΙΚΗΣ) ΚΑΙ ΚΑΘΟΡΙΣΜΟΣ ΕΙΔΙΚΩΝ ΟΡΩΝ ΚΑΙ ΠΕΡΙΟΡΙΣΜΩΝ ΔΟΜΗΣΗΣ ΑΥΤΩΝ.

22 Αυγούστου 2011

Γ. ΓΙΑΝΝΑΚΟΠΟΥΛΟΣ

Αρ. Φακ. 107/11
σ. 3

ΕΔΗΜΟΣΙΕΥΘΗ ΕΙΣ ΤΟ ΥΠ' ΑΡΙΘΜ. 278 ΦΥΛΛΟ ΤΟΥ ΔΑΠ ΤΕΥΧΟΥΣ ΤΗΣ ΕΦΗΜΕΡΙΔΑΣ ΤΗΣ ΚΥΒΕΡΝΗΣΕΩΣ ΤΗΣ 26. Δεκεμβρίου 2011

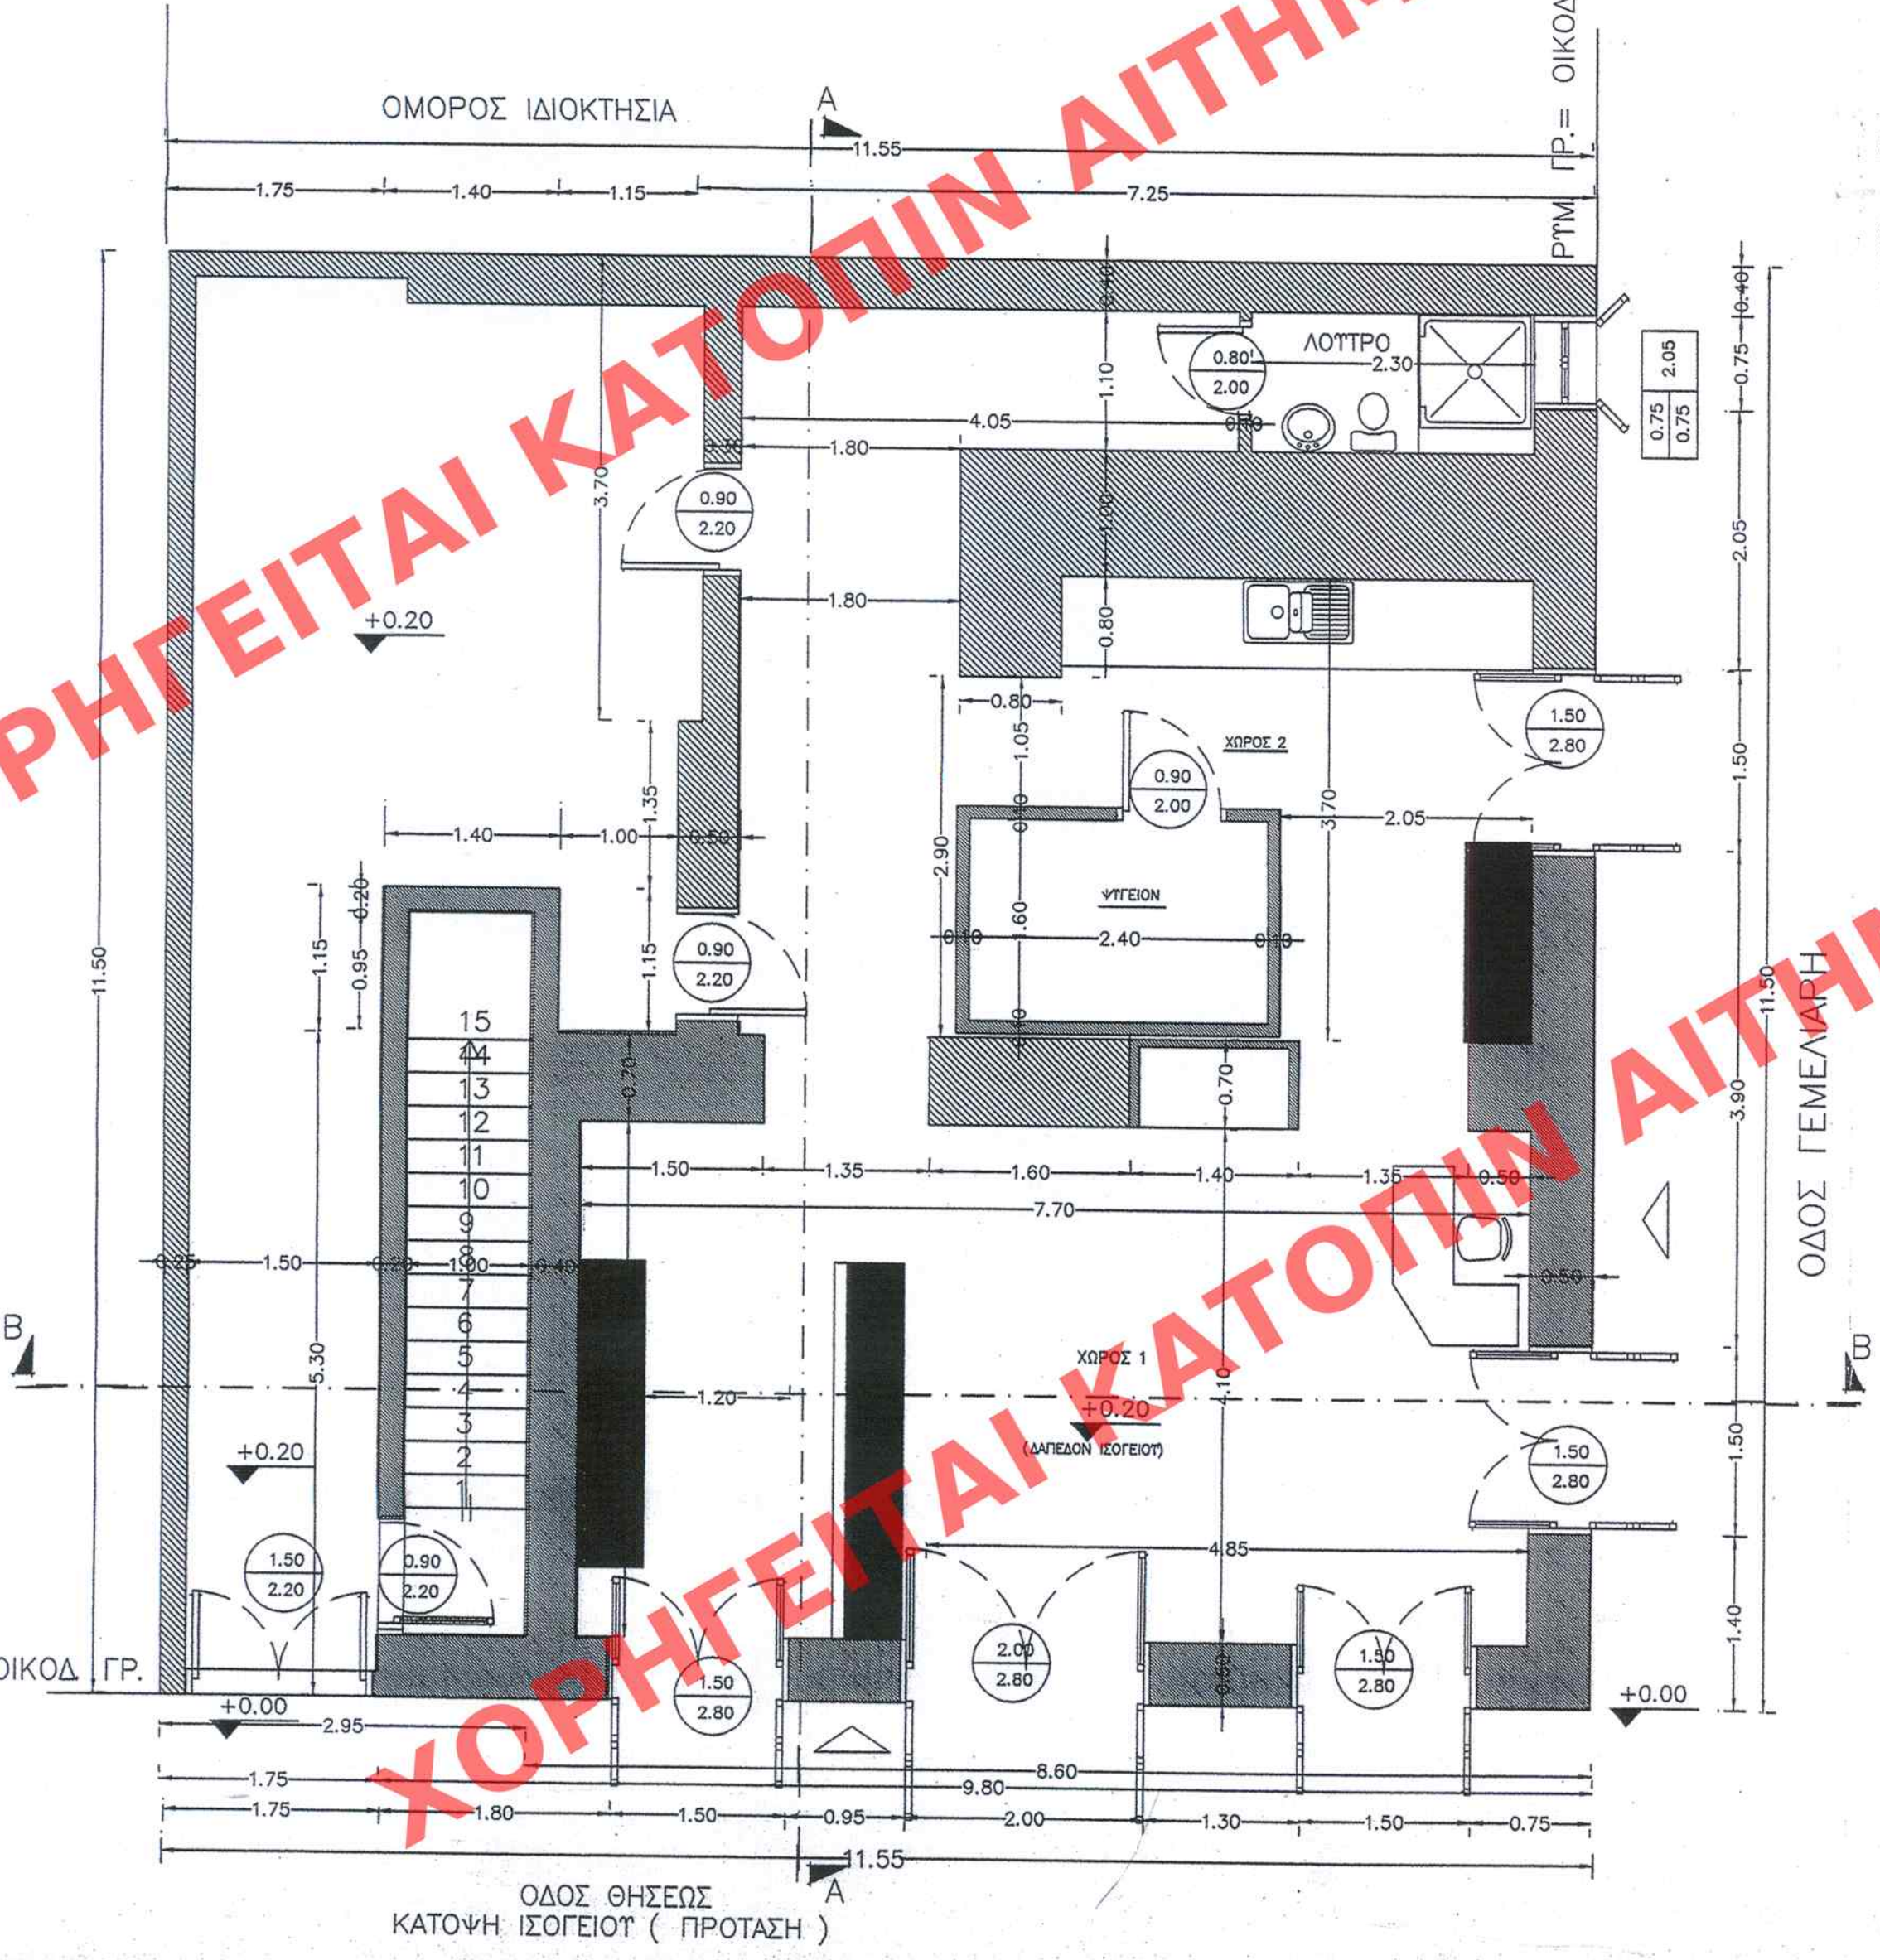

Υπουργείο Περιβάλλοντος, Ενέργειας και Κλιματικής Αλλαγής	
Διεύθυνση Πολεοδομικού Σχεδιασμού Τμήμα Παραδοσιακών Οικισμών	
Θέσις: Θησέως 30 & Γεμελιάρη Μαρούσι	ΠΡΩΤΟΤΥΠΟ
Θέμα: «Χαρακτηρισμός ως διατηρητέου και καθορισμός ειδικών όρων δόμησης κτηρίου που ευρίσκεται επί των οδών Θησέως 30 & Γεμελιάρη στον Δήμο Αμαρουσίου (Ο.Τ. 202).»	
Σχέδιο: Κάτοψη ισογείου (υπάρχουσα & πρόταση)	Κλίμακα: 1:50