


- ΤΥΛΙΑ
- 1 ΚΕΡΑΜΙΔ
 - 2 ΛΙΘΟΔΟΜΗ ΜΕ ΕΠΙΧΡΙΣΜΑ
 - 3 ΣΤΑΝΑ ΚΟΤΦΟΜΑΤΑ
 - 4 ΣΙΔΕΡΕΝΟ ΚΙΤΚΛΩΣΜΑ
 - 5 ΤΣΑΜΑΡΙΑ-ΚΟΤΦΟΜΑΤΑ ΣΣ ΑΠΟΧΡΩΣΗ ΣΤΑΤ
 - 6 ΚΤΡΙΑ ΕΙΣΟΔΟΣ
 - 7 ΕΙΣΟΔΟΣ ΜΕΤΑΛΙΚΗ



ΟΨΗ ΑΠΟ ΤΗΝ ΟΔΟ ΘΗΣΕΩΣ
ΠΡΟΤΑΣΗ

ΟΨΗ ΕΠΙ ΤΗΣ ΟΔΟΥ ΓΕΜΕΛΙΑΡΗ (ΑΠΟΤΥΠΩΣΗ)

- ΤΥΛΙΑ
- 1 ΚΕΡΑΜΙΔ
 - 2 ΛΙΘΟΔΟΜΗ ΜΕ ΕΠΙΧΡΙΣΜΑ
 - 3 ΣΤΑΝΑ ΚΟΤΦΟΜΑΤΑ
 - 4 ΣΙΔΕΡΕΝΟ ΚΙΤΚΛΩΣΜΑ
 - 5 ΕΙΣΟΔΟΣ ΜΕΤΑΛΙΚΗ

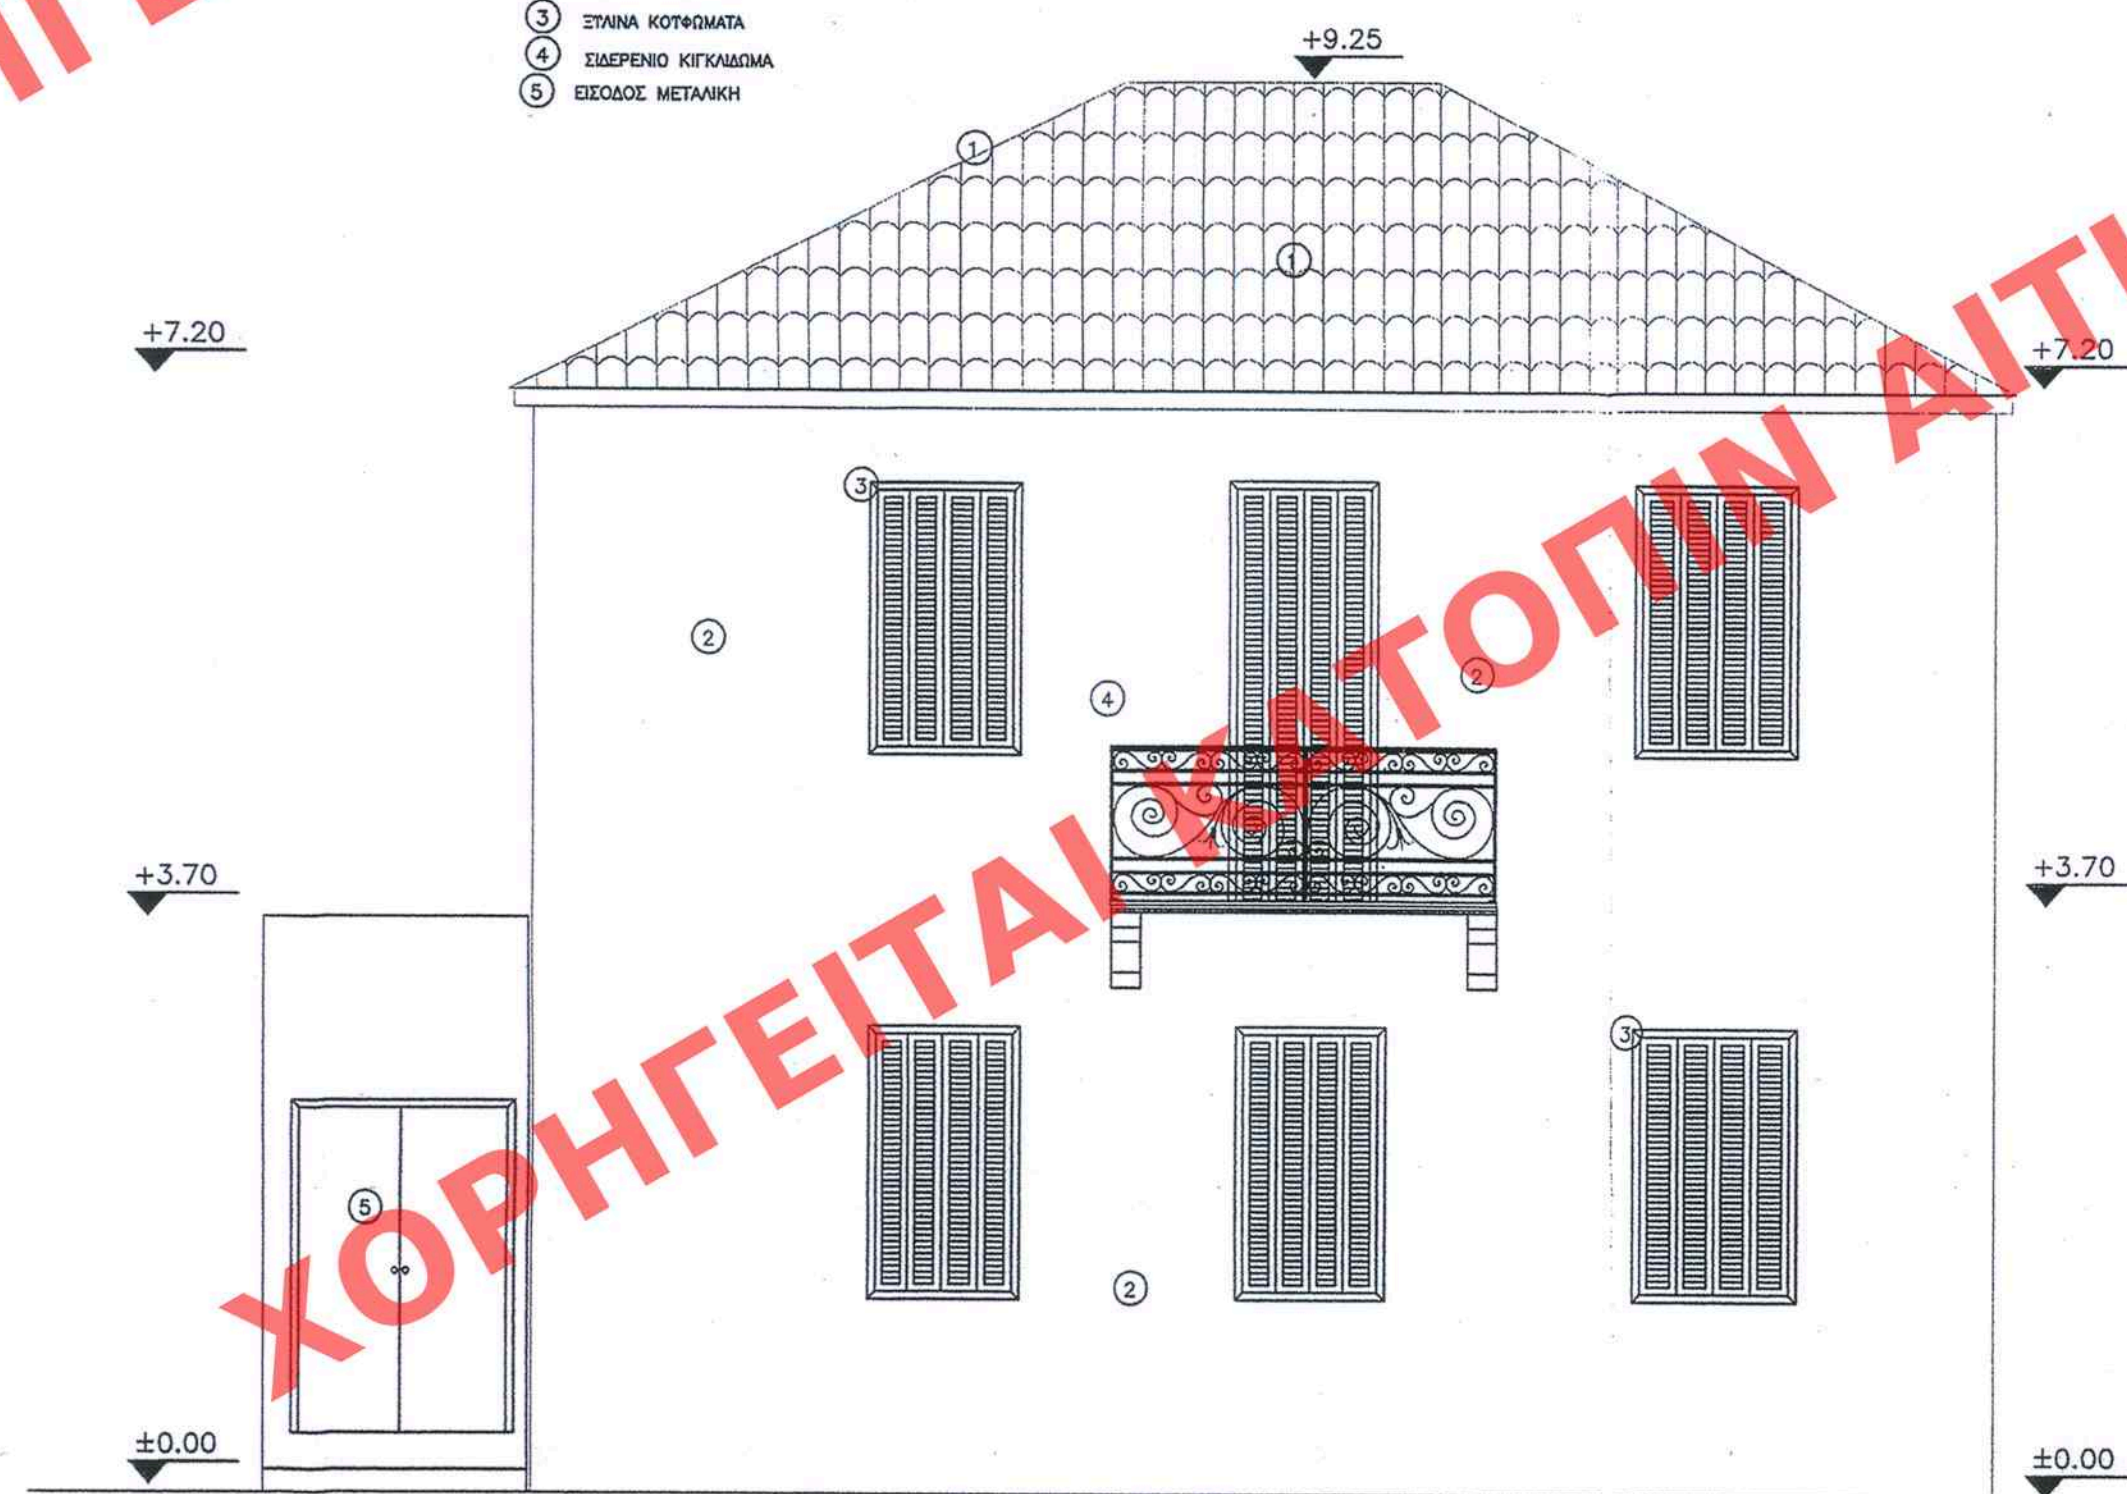

ΟΨΗ ΑΠΟ ΤΗΝ ΟΔΟ ΘΗΣΕΩΣ
ΥΠΑΡΧΟΥΣΑ ΚΑΤΑΣΤΑΣΗ

- ΤΥΛΙΑ
- 1 ΚΕΡΑΜΙΔ
 - 2 ΛΙΘΟΔΟΜΗ ΜΕ ΕΠΙΧΡΙΣΜΑ
 - 3 ΣΤΑΝΑ ΚΟΤΦΟΜΑΤΑ
 - 4 ΣΙΔΕΡΕΝΟ ΚΙΤΚΛΩΣΜΑ
 - 5 ΜΑΡΜΑΡΟ
 - 6 ΚΟΤΦΟΜΑΤΑ ΑΠΟΤΥΠΩΣΗ ΧΡΗΜΑΤΙΣΜΕΝΟ ΣΣ ΑΠΟΧΡΩΣΗ ΣΤΑΤ



ΟΨΗ ΥΠΑΡΧΟΥΣΑ

ΟΨΗ ΕΠΙ ΤΗΣ ΟΔΟΥ ΓΕΜΕΛΙΑΡΗ (ΑΠΟΤΥΠΩΣΗ)

ΕΔΗΜΟΣΙΕΥΣΗ ΣΣ ΤΟ ΥΠ ΑΡΙΘΜ. 278... ΦΥΛΛΟ ΤΟΥ
827... ΤΕΥΧΟΥΣ ΤΗΣ ΕΦΗΜΕΡΙΔΑΣ ΤΗΣ ΚΥΒΕΡΝΗΣΕΩΣ
ΤΗΣ 26 Οκτωβρίου 2011

ΥΠΟΥΡΓΕΙΟ ΠΕΡΙΒΑΛΛΟΝΤΟΣ
ΕΝΕΡΓΕΙΑΣ & ΚΛΙΜΑΤΙΚΗΣ
ΛΛΗΣ
ΣΥΝΟΔΕΥΣΗ ΤΗΣ ΥΠ ΑΡΙΘΜ. Γ. 36552/11 ΑΠΟΦΑΣΗ
ΠΕΡΙ ΧΑΡΑΚΤΗΡΙΣΜΟΥ ΩΣ ΔΙΑΤΗΡΗΤΕΟΥ ΤΟΥ
ΚΤΗΡΙΟΥ ΠΟΥ ΒΡΙΣΚΕΤΑΙ ΕΠΙ ΤΩΝ ΟΔΩΝ ΘΗΣΕΩΣ
30 και ΓΕΜΕΛΙΑΡΗ ΤΟΥ ΕΚΜΕΤΡΕΜΕΝΟΥ ΡΥΘΜΟΥ
ΣΧ ΤΟΥ ΔΗΜΟΥ ΑΜΑΡΟΥΣΙΟΥ (Υ.Η.Τ.Κ.Κ.Κ.) και
καθορισμός ειδικών όρων και ημερομηνιών
δότησης αυτών.
22 Αυγούστου 2011
Ι. Γ. Γεωργίου

Αρ. Φακ. 107/11
σ. 3

Υπουργείο Περιβάλλοντος, Ενέργειας και Κλιματικής
Αλλαγής

Διεύθυνση Πολεοδομικού Σχεδιασμού
Τμήμα Παραδοσιακών Οικισμών

Θέσις: Θησέως 30 & Γεμελιάρη
Μαρούσι

ΠΡΩΤΟΤΥΠΟ

Θέμα: «Χαρακτηρισμός ως διατηρητέου και καθορισμός ειδικών
όρων δόμησης κτηρίου που ευρίσκεται επί των οδών
Θησέως 30 & Γεμελιάρη στον Δήμο Αμαρουσίου (Ο.Τ.
202).»

Σχέδιο: Όψεις οδών Θησέως και Γεμελιάρη
(υπάρχουσα & πρόταση)

Κλίμακα: 1:50