
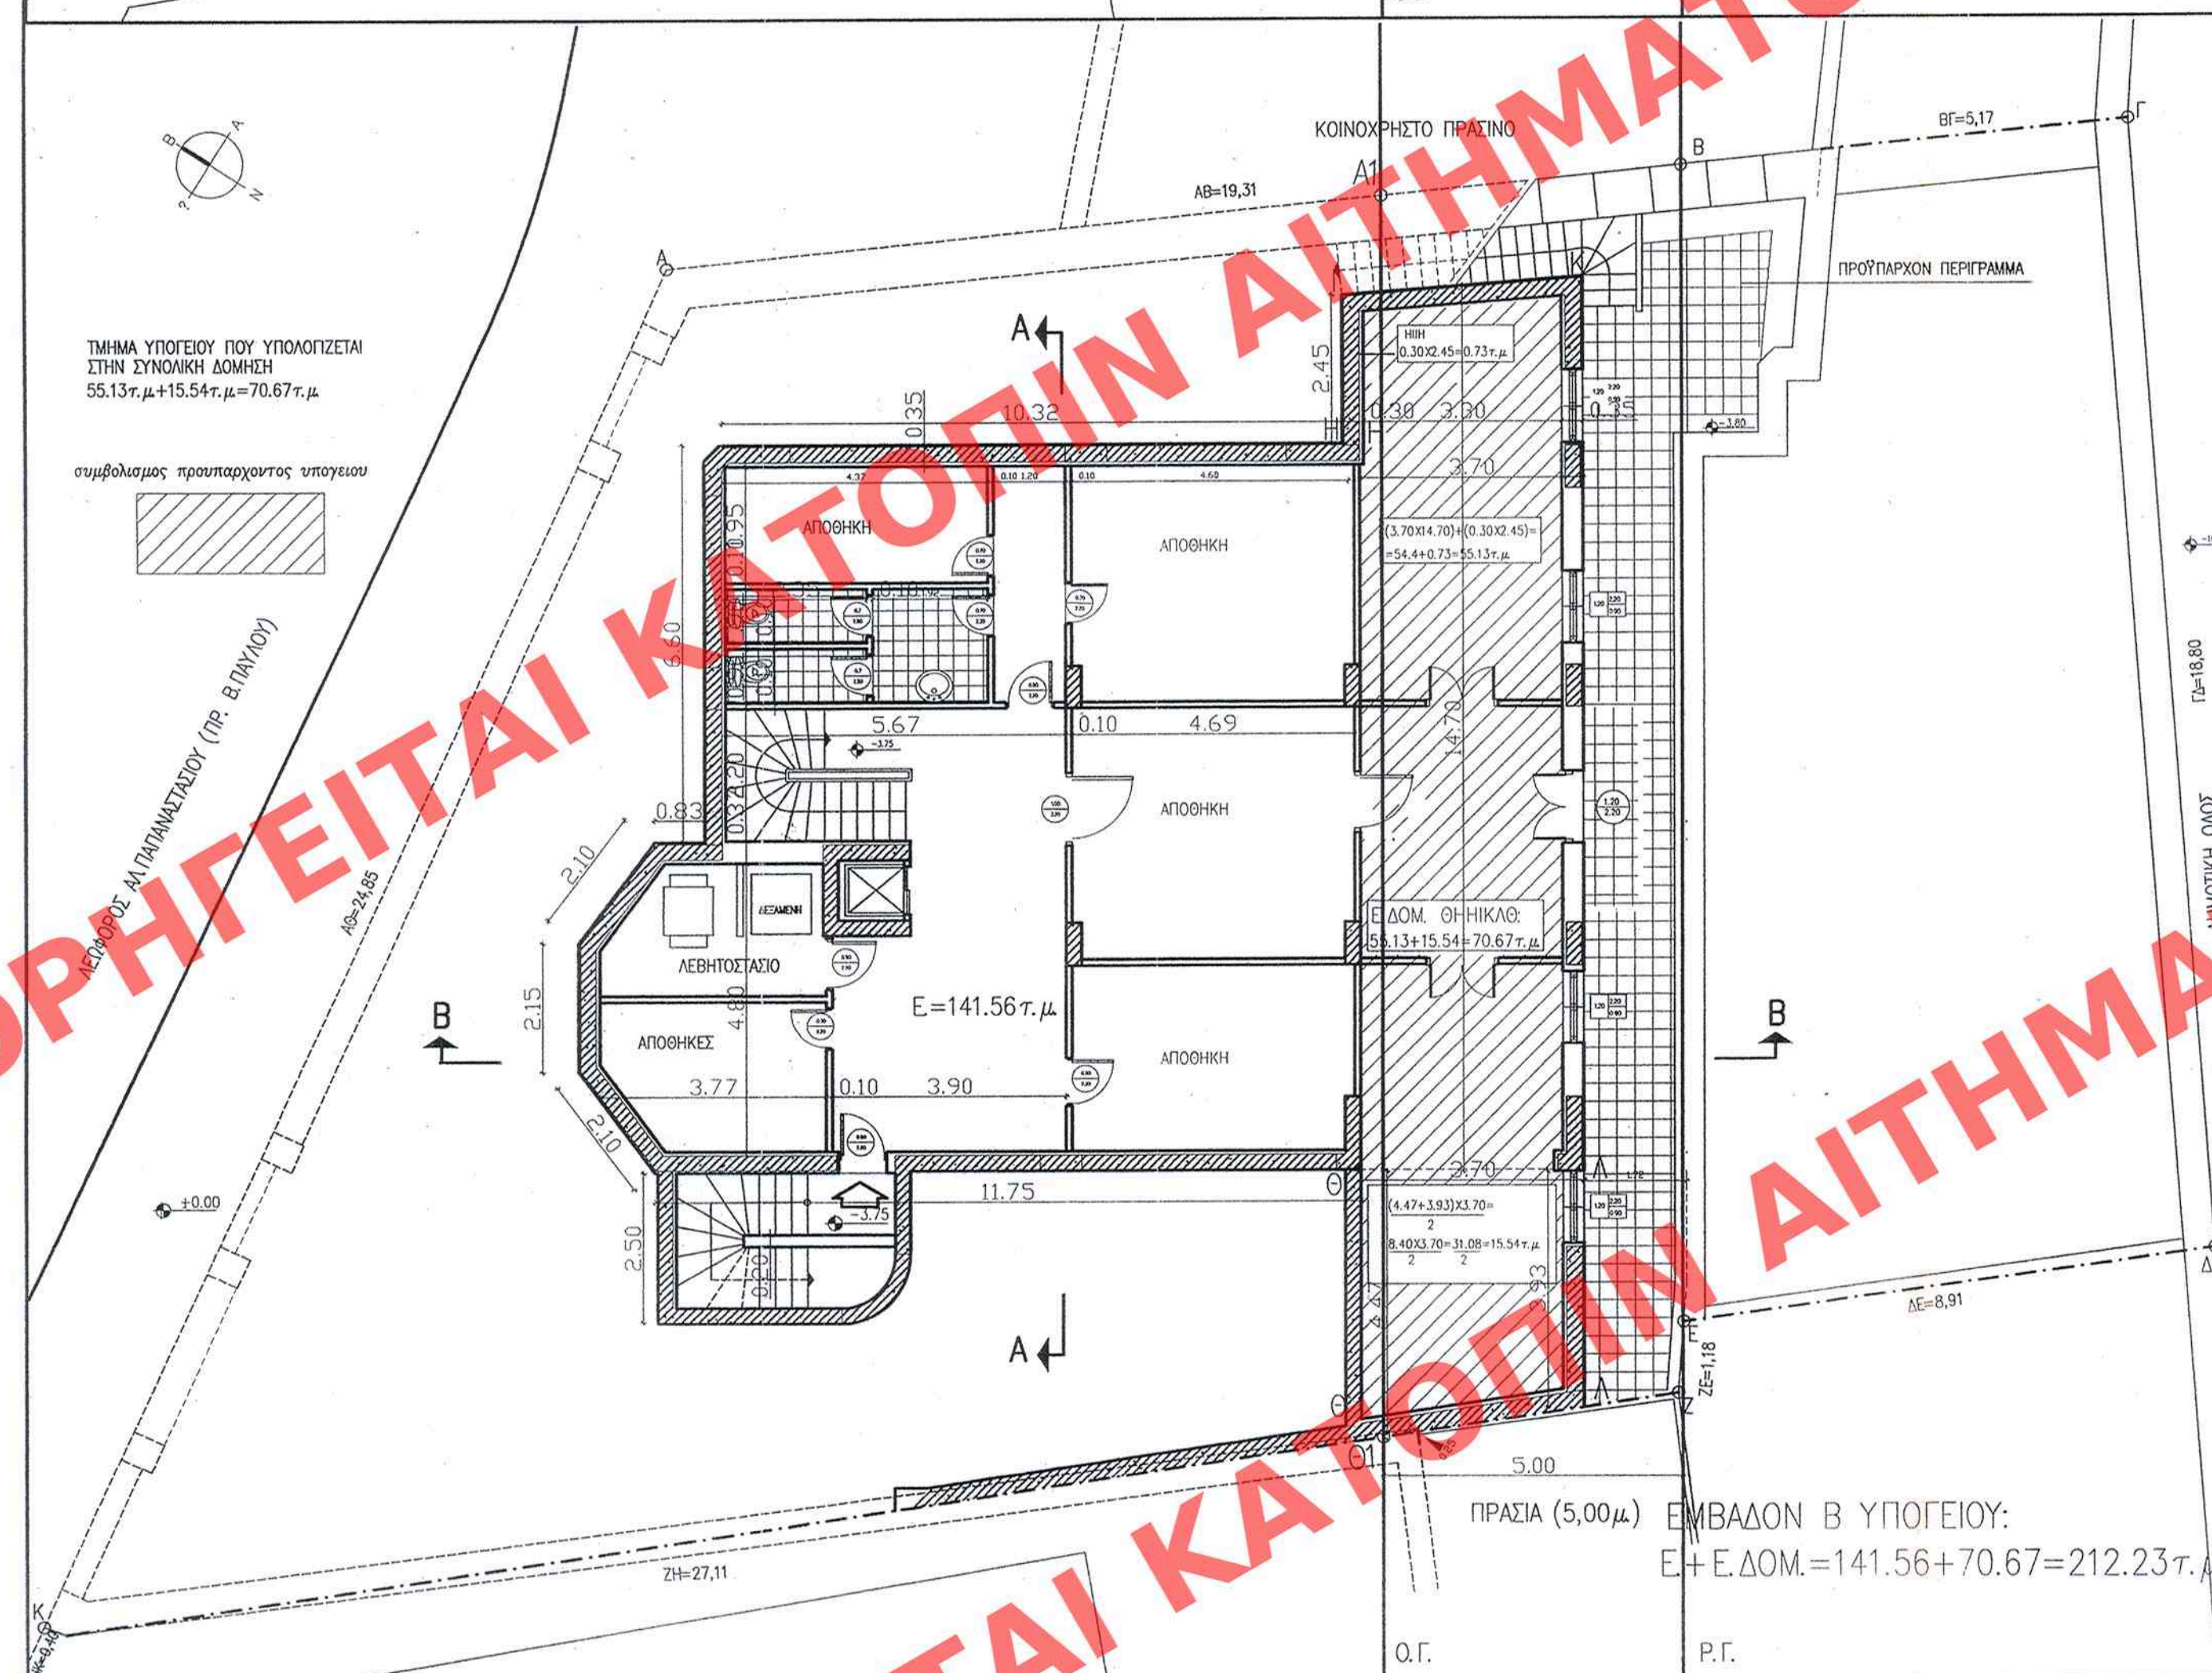


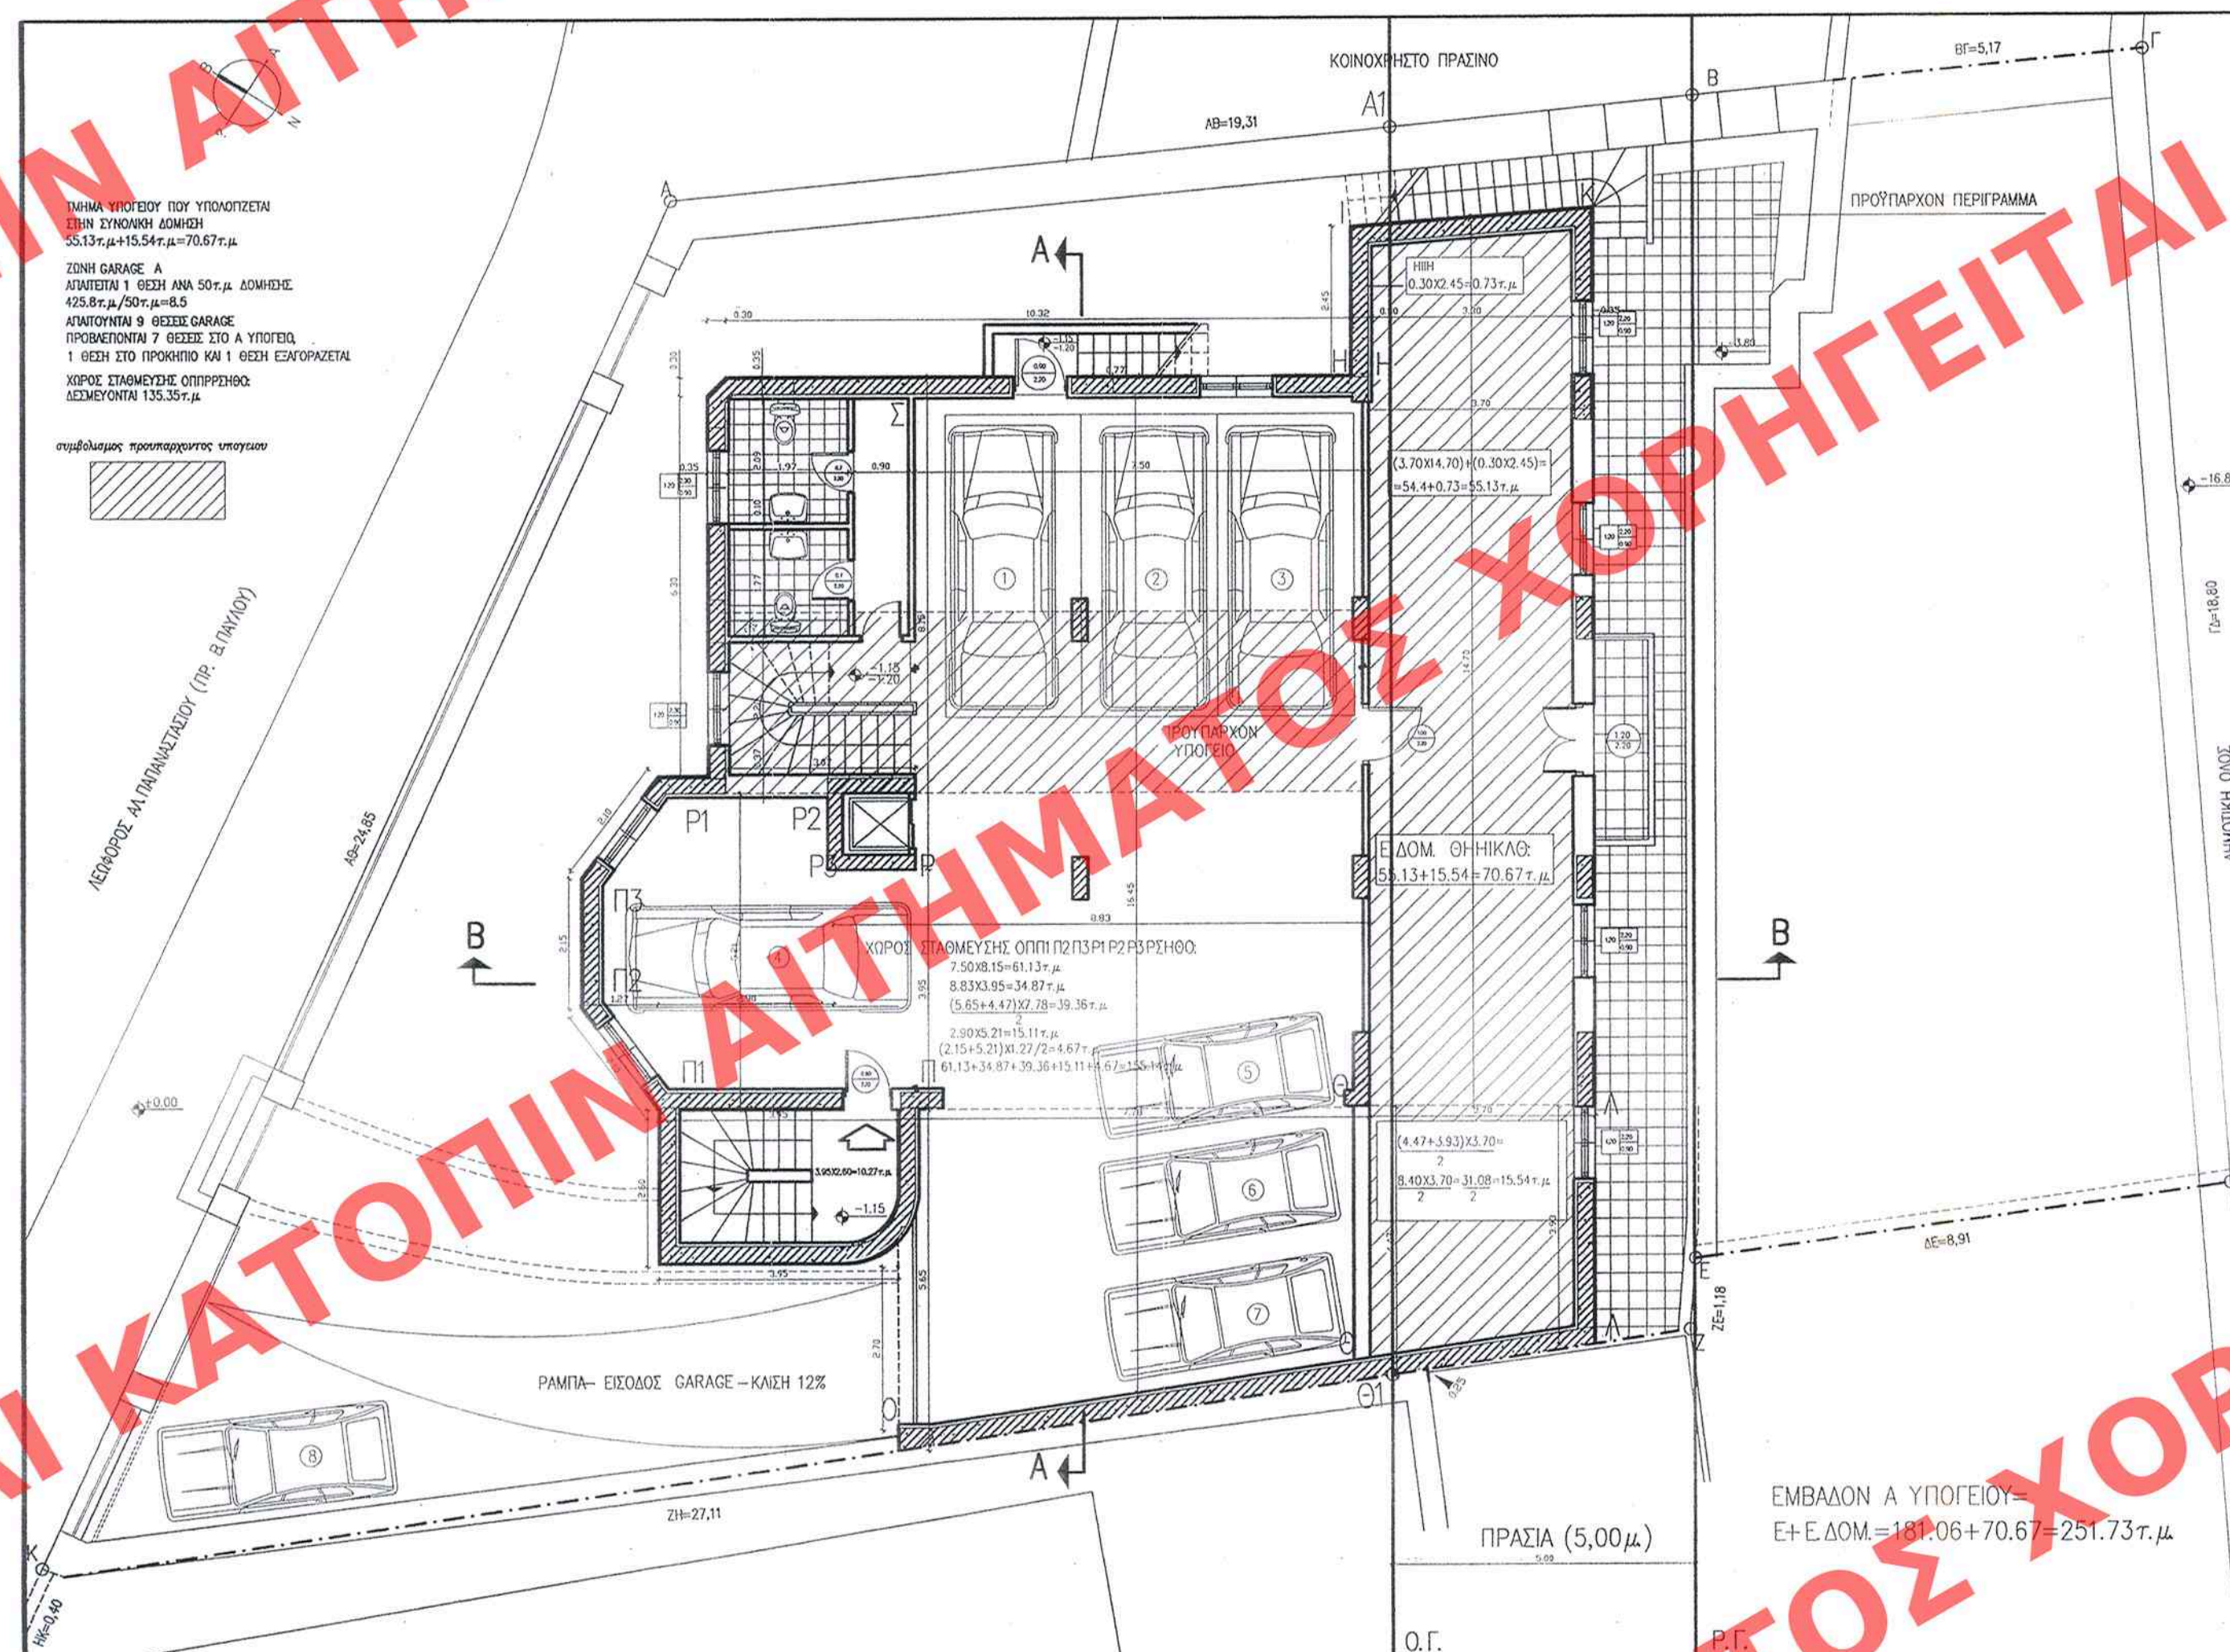

ΚΑΤΟΨΗ Α' ΥΠΟΓΕΙΟΥ

ΚΑΤΟΨΗ Β' ΥΠΟΓΕΙΟΥ

ΥΠΟΥΡΓΕΙΟ ΠΕΡΙΒΑΛΛΟΝΤΟΣ
ΕΝΕΡΓΕΙΑΣ & ΚΛΙΜΑΤΙΚΗΣ ΑΛΛΑΓΗΣ

ΣΥΝΟΔΕΥΕΙ ΤΗΝ ΥΠ' ΑΡΙΘΜ. 15831/11 ΑΠΟΦΑΣΗ
ΠΕΡΙ: Ανακατασκευή διατηρητέου κτηρίου
που βρίσκεται εντός του εγκεκριμένου ρυ-
μοτομικού σχεδίου του Δήμου Πειραιά
(υποκείμενο) και καθορισμός ειδικών όρων
και περιορισμών δόμησης αυτού

ΑΘΗΝΑ, 9 Φεβρουαρίου 2011

Ο ΥΠΟΥΡΓΟΣ

Ι. ΠΑΠΑΝΑΣΤΑΣΙΟΥ

Αρ. Φακ. 9/11
σφ. 5

ΠΡΩΤΟΤΥΠΟ

ΕΔΗΜΟΣΙΕΥΘΗ ΕΙΣ ΤΟ ΥΠ' ΑΡΙΘΜ. 30 ΦΥΛΛΟ ΤΟΥ
... Α. 47 ΤΕΥΧΟΥΣ ΤΗΣ ΕΦΗΜΕΡΙΔΑΣ ΤΗΣ ΚΥΒΕΡΝΗΣΕΩΣ
ΤΗΣ 28 Ιανουαρίου 11

Το παρόν διάγραμμα συνοδεύει την
από 9-6-10 απολογική έκθεση
της Δ/νσης Πολίτου Σχεδιασμού
Τμήματος Π.Ο.
Ο Τμήμαρχος
Γ. Γκονιούλης
Αρχτ. Μηχανικός

ΥΠΟΥΡΓΕΙΟ ΠΕΡΙΒΑΛΛΟΝΤΟΣ,
ΕΝΕΡΓΕΙΑΣ ΚΑΙ ΚΛΙΜΑΤΙΚΗΣ ΑΛΛΑΓΗΣ

ΔΙΕΥΘΥΝΣΗ ΠΟΛΕΟΔΟΜΙΚΟΥ ΣΧΕΔΙΑΣΜΟΥ
ΤΜΗΜΑ ΠΑΡΑΔΟΣΙΑΚΩΝ ΟΙΚΙΣΜΩΝ

ΘΕΣΗ ΚΑΣΤΕΛΑ - ΠΕΙΡΑΙΑΣ

ΘΕΜΑ : Ανακατασκευή διατηρητέου κτηρίου επί
της οδού Αλ. Παπαναστασίου 12 (πρώην
Βασιλέως Παύλου) και καθορισμός
συμπληρωματικών ειδικών όρων και
περιορισμών δόμησης.

ΤΙΤΛΟΣ ΣΧΕΔΙΟΥ : ΚΑΤΟΨΕΙΣ Α' ΥΠΟΓΕΙΟΥ
& Β' ΥΠΟΓΕΙΟΥ

ΚΛΙΜΑΚΑ : 1:100