


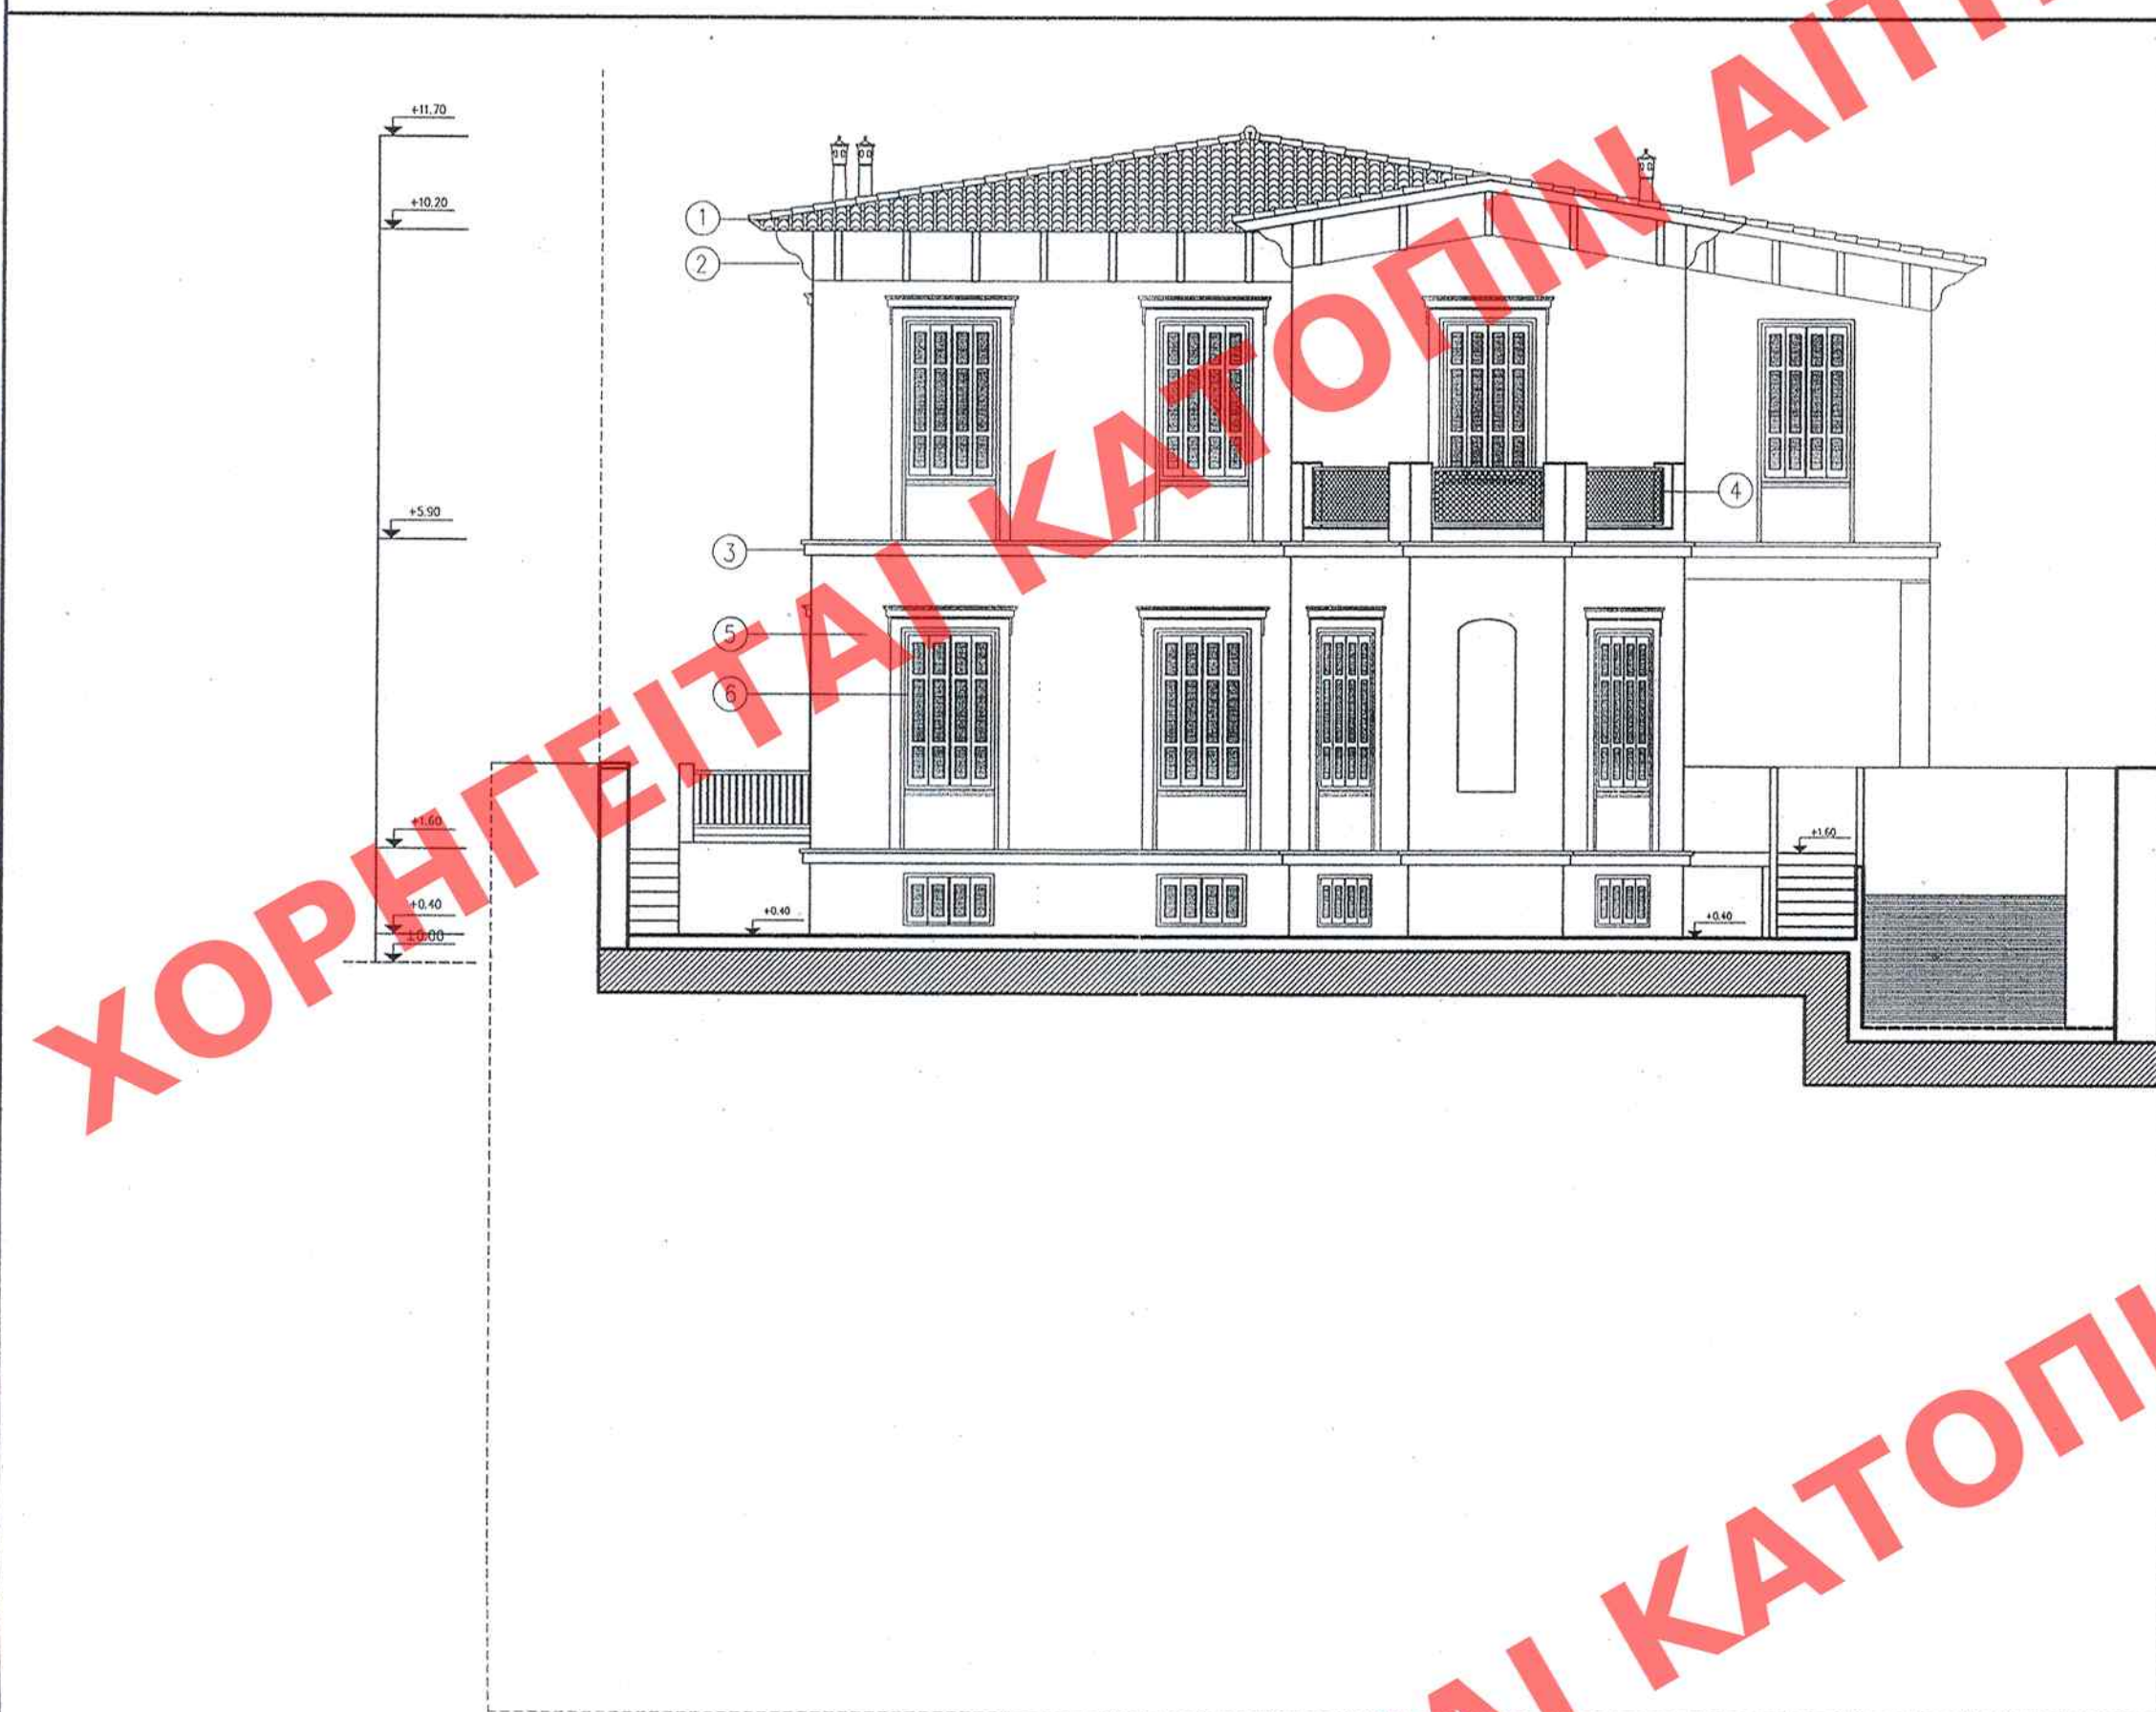

NOTIA OΨH



BOPEIA OΨH

Αρ. Φακ. 9/11
σχ. 5

ΥΠΟΥΡΓΕΙΟ ΠΕΡΙΒΑΛΛΟΝΤΟΣ
ΕΝΕΡΓΕΙΑΣ & ΚΛΙΜΑΤΙΚΗΣ ΑΛΛΑΓΗΣ

ΣΥΝΟΛΕΥΕΙ ΤΗΝ ΥΠ' ΑΡΙΘΜ. Γ.5891/11 ΑΠΟΦΑΣΗ
ΠΕΡΙ... Ανακατασκευή διατηρητέου κτηρίου
που βρίσκεται εντός του... συγκεκριμένου ρυ-
μοτομικού... σχεδίου του Δήμου Πειραιά
(υ. θετικής)... και καθορισμός ειδικών όρων
και περιορισμών... δόμησης...

ΑΘΗΝΑ, 2. Φεβρουαρίου, 2011
Ο Δ/ΝΤΗΣ

Ι. ΓΙΩΝΝΑΚΟΠΟΥΛΟΣ

ΠΡΩΤΟΤΥΠΟ

ΕΔΗΜΟΣΙΕΥΘΗ ΕΙΣ ΤΟ ΥΠ' ΑΡΙΘΜ. 30... ΦΥΛΛΟ ΤΟΥ
947... ΤΕΥΧΟΥΣ ΤΗΣ ΕΦΗΜΕΡΙΔΑΣ ΤΗΣ ΚΥΒΕΡΝΗΣΕΩΣ
ΤΗΣ 28... Ιανουαρίου 2011

Το παρόν διάγραμμα συνοδεύει την
από... 9-6-10, απολογική έκθεση
της Δ/σης Πολιτικού Σχεδιασμού
Τμήματος Π.Ο. Ο Τηλεμαρκητής
Γ. Γ. Κωνσταντίνου
Αρχιτ. Μηχανικός

ΥΠΟΥΡΓΕΙΟ ΠΕΡΙΒΑΛΛΟΝΤΟΣ,
ΕΝΕΡΓΕΙΑΣ ΚΑΙ ΚΛΙΜΑΤΙΚΗΣ ΑΛΛΑΓΗΣ
ΔΙΕΥΘΥΝΣΗ ΠΟΛΕΟΔΟΜΙΚΟΥ ΣΧΕΔΙΑΣΜΟΥ
ΤΜΗΜΑ ΠΑΡΑΔΟΣΙΑΚΩΝ ΟΙΚΙΣΜΩΝ

ΘΕΣΗ ΚΑΣΤΕΛΑ - ΠΕΙΡΑΙΑΣ

ΘΕΜΑ : Ανακατασκευή διατηρητέου κτηρίου επί
της οδού Αλ. Παπαναστασίου 12 (πρώην
Βασιλέως Παύλου) και καθορισμός
συμπληρωματικών ειδικών όρων και
περιορισμών δόμησης.

ΤΙΤΛΟΣ ΣΧΕΔΙΟΥ : NOTIA OΨH & BOPEIA OΨH

ΚΛΙΜΑΚΑ : 1:100