

ΕΜΒΑΔΟ ΧΩΡΟΥ ΣΤΑΘΜΕΥΣΗΣ (α.β.γ.δ.στ.ζ.η) = 23.40 Τ.Μ.

ΕΛΕΓΧΟΣ ΦΩΤΙΣΜΟΥ - ΑΕΡΙΣΜΟΥ

Α ΟΡΟΦΟΣ

Σύμφωνα με τον Κανονισμό
Ε= 30,82 Τ.Μ. άνω
10% 3,082 = 3,082 Τ.Μ. απαιτούμενο συνολικό για φωτισμό
5% 1,541 = 1,541 Τ.Μ. απαιτούμενο συνολικό για αερισμό
Εκτίμηση = 4,623 Τ.Μ. > 4,623 Τ.Μ.

Υποχρεωτικά
Ε= 10,72 Τ.Μ. άνω
10% 1,072 = 1,072 Τ.Μ. απαιτούμενο συνολικό για φωτισμό
5% 0,536 = 0,536 Τ.Μ. απαιτούμενο συνολικό για αερισμό
Εκτίμηση = 1,608 Τ.Μ. > 1,608 Τ.Μ.

Β ΟΡΟΦΟΣ

Σύμφωνα με τον Κανονισμό
Ε= 18,98 Τ.Μ. άνω
10% 1,898 = 1,898 Τ.Μ. απαιτούμενο συνολικό για φωτισμό
5% 0,949 = 0,949 Τ.Μ. απαιτούμενο συνολικό για αερισμό
Εκτίμηση = 2,847 Τ.Μ. > 2,847 Τ.Μ.

Υποχρεωτικά
Ε= 11,575 Τ.Μ. άνω
10% 1,1575 = 1,1575 Τ.Μ. απαιτούμενο συνολικό για φωτισμό
5% 0,5787 = 0,5787 Τ.Μ. απαιτούμενο συνολικό για αερισμό
Εκτίμηση = 1,736 Τ.Μ. > 1,736 Τ.Μ.

Γ ΟΡΟΦΟΣ

Σύμφωνα με τον Κανονισμό
Ε= 29,32 Τ.Μ. άνω
10% 2,932 = 2,932 Τ.Μ. απαιτούμενο συνολικό για φωτισμό
5% 1,466 = 1,466 Τ.Μ. απαιτούμενο συνολικό για αερισμό
Εκτίμηση = 4,398 Τ.Μ. > 4,398 Τ.Μ.

Δ ΟΡΟΦΟΣ

Υποχρεωτικά
Ε= 10,93 Τ.Μ. άνω
10% 1,093 = 1,093 Τ.Μ. απαιτούμενο συνολικό για φωτισμό
5% 0,5465 = 0,5465 Τ.Μ. απαιτούμενο συνολικό για αερισμό
Εκτίμηση = 1,6395 Τ.Μ. > 1,6395 Τ.Μ.

ΠΡΩΤΟΤΥΠΟ







ΥΠΟΥΡΓΕΙΟ ΠΕΡΙΒΑΛΛΟΝΤΟΣ
ΕΝΕΡΓΕΙΑΣ ΚΑΙ ΚΛΙΜΑΤΙΚΗΣ ΑΛΛΑΓΗΣ
ΔΙΕΥΘΥΝΣΗ ΠΟΛΥΕΚΔΟΜΙΚΟΥ ΣΧΕΔΙΑΣΜΟΥ
ΤΜΗΜΑ ΠΑΡΑΔΟΣΙΑΚΩΝ ΟΙΚΙΣΜΩΝ

ΘΕΣΗ : ΠΕΙΡΑΙΑΣ

ΘΕΜΑ : Καθορισμός συμπληρωματικών ειδικών όρων
και περιορισμών δόμησης στο διατηρητέο
κτίριο που βρίσκεται επί της οδού Μινυών 13.

ΤΙΤΛΟΣ ΣΧΕΔΙΟΥ : ΚΑΤΟΙΚΕΙΣ (ισογείου, α', β', γ', δ',
ορόφων και δώματος)

ΚΙΛΜΑΚΑ : 1:50

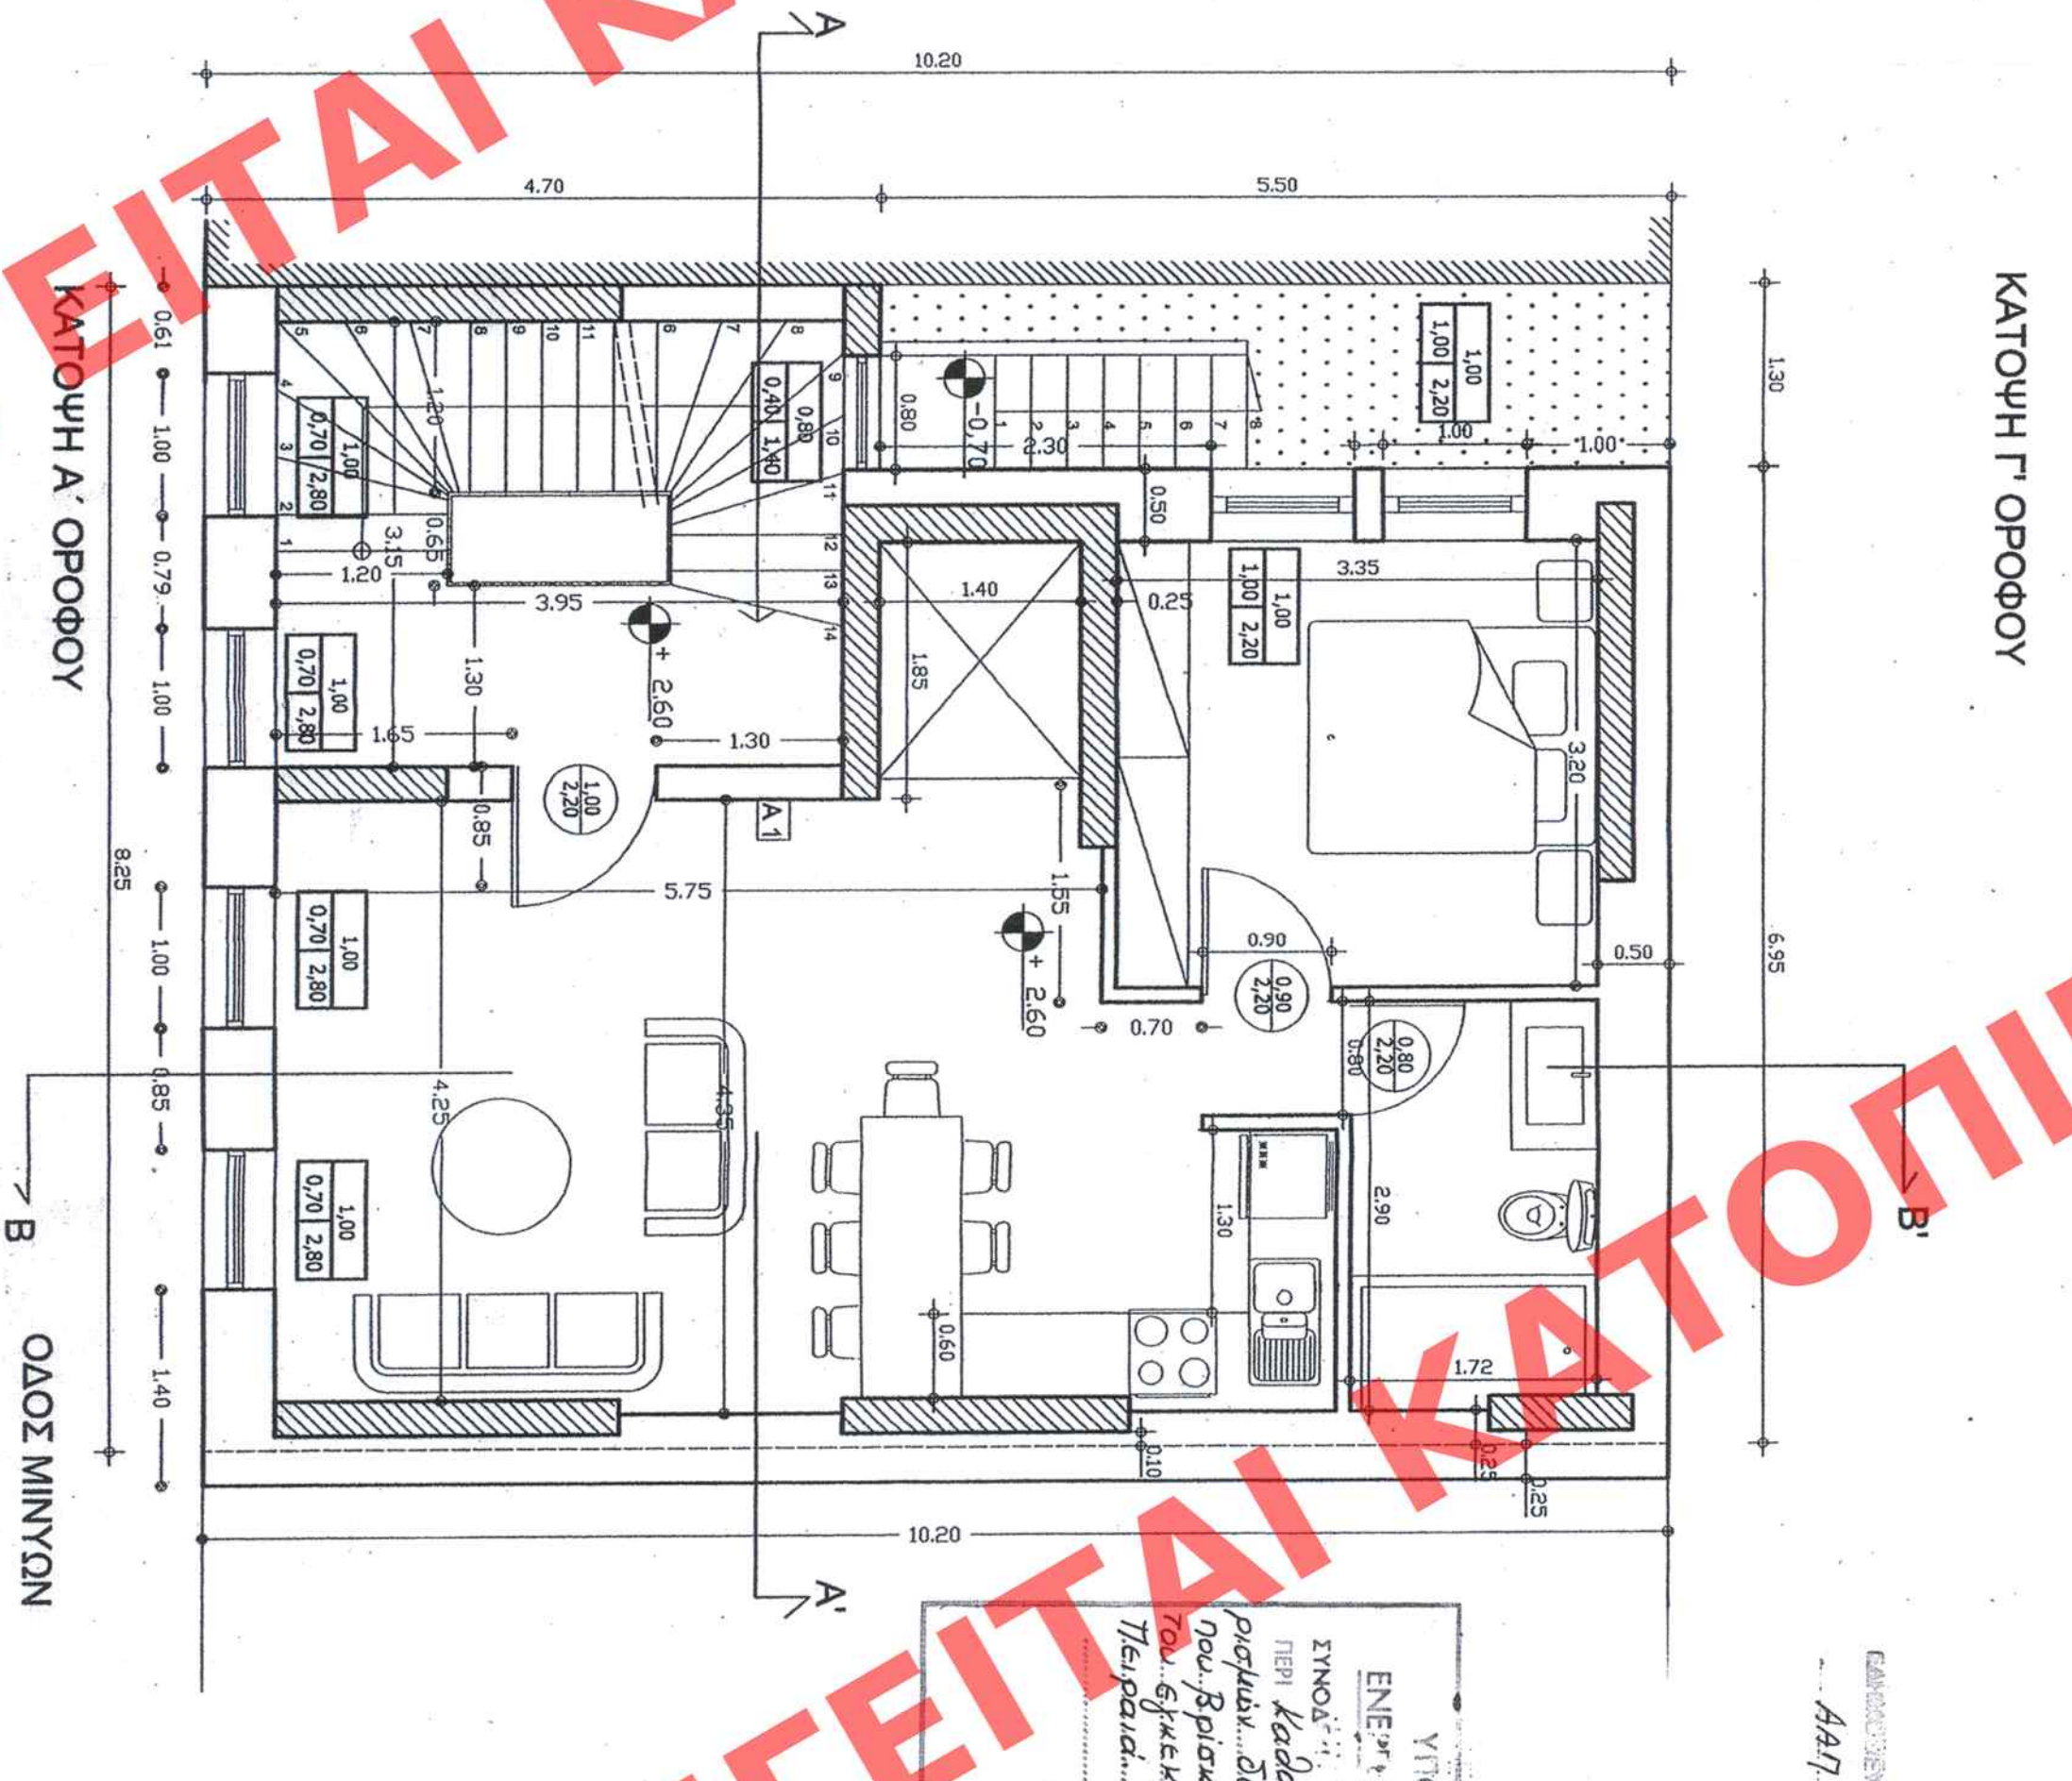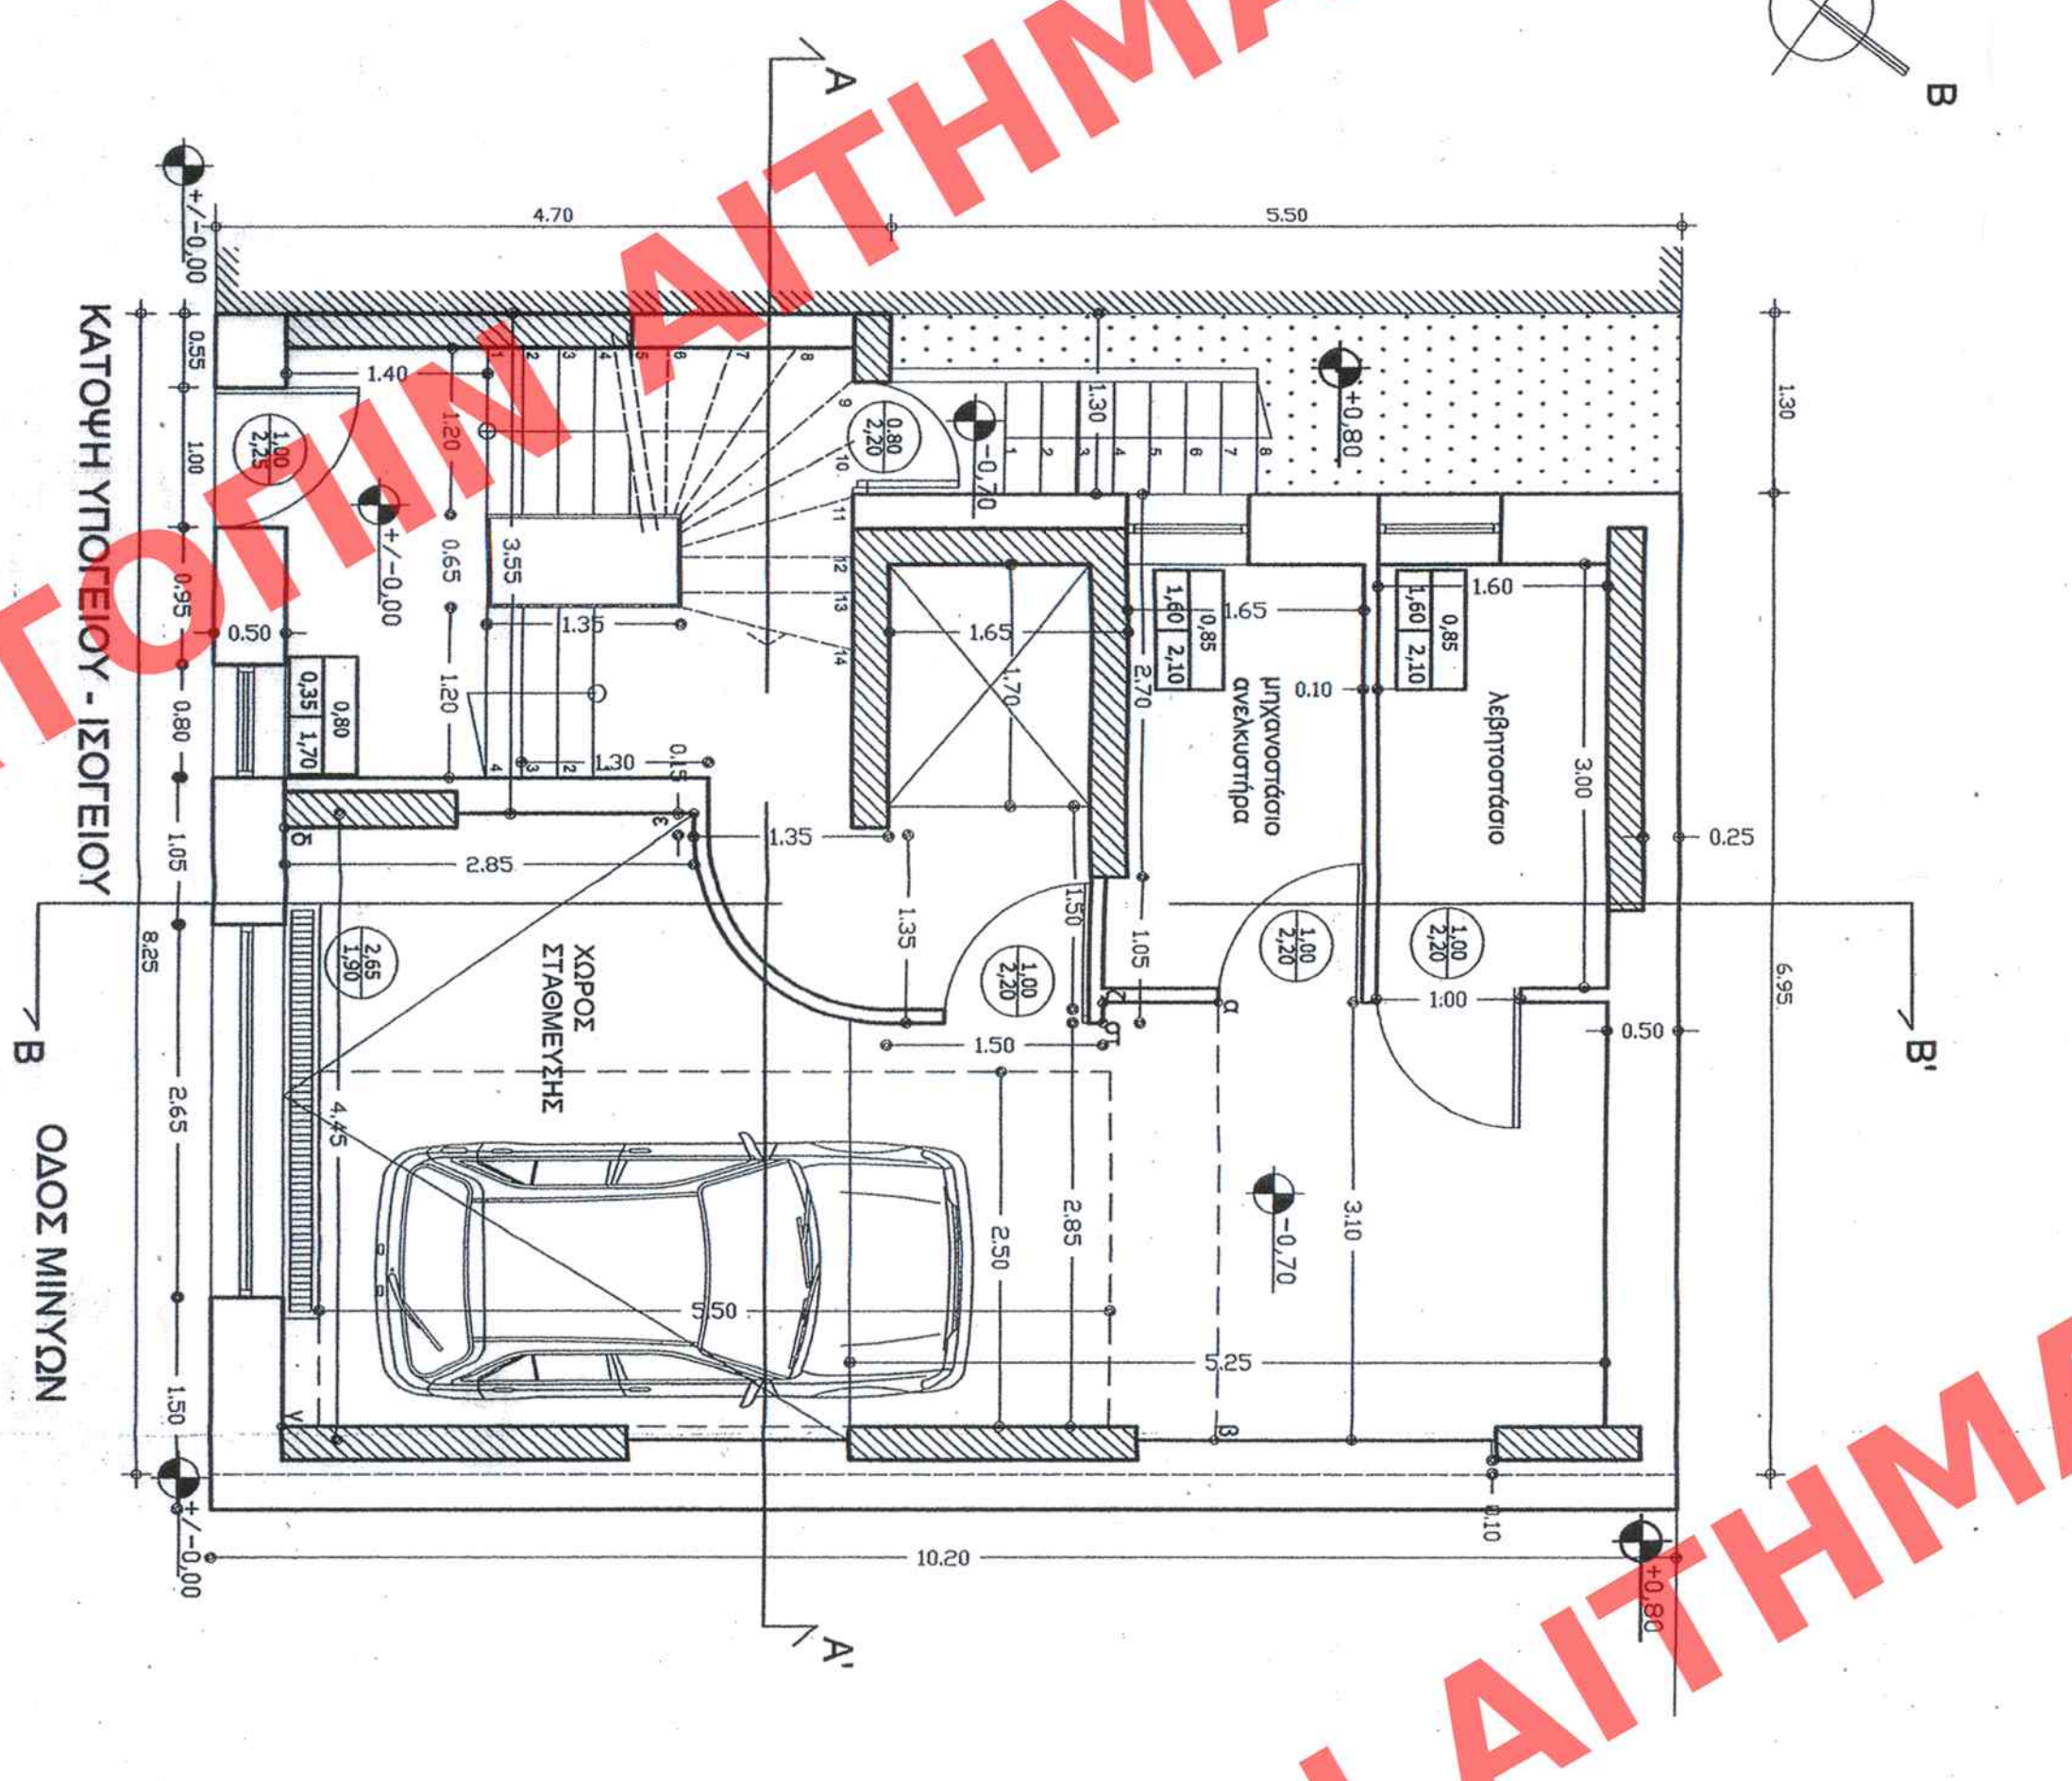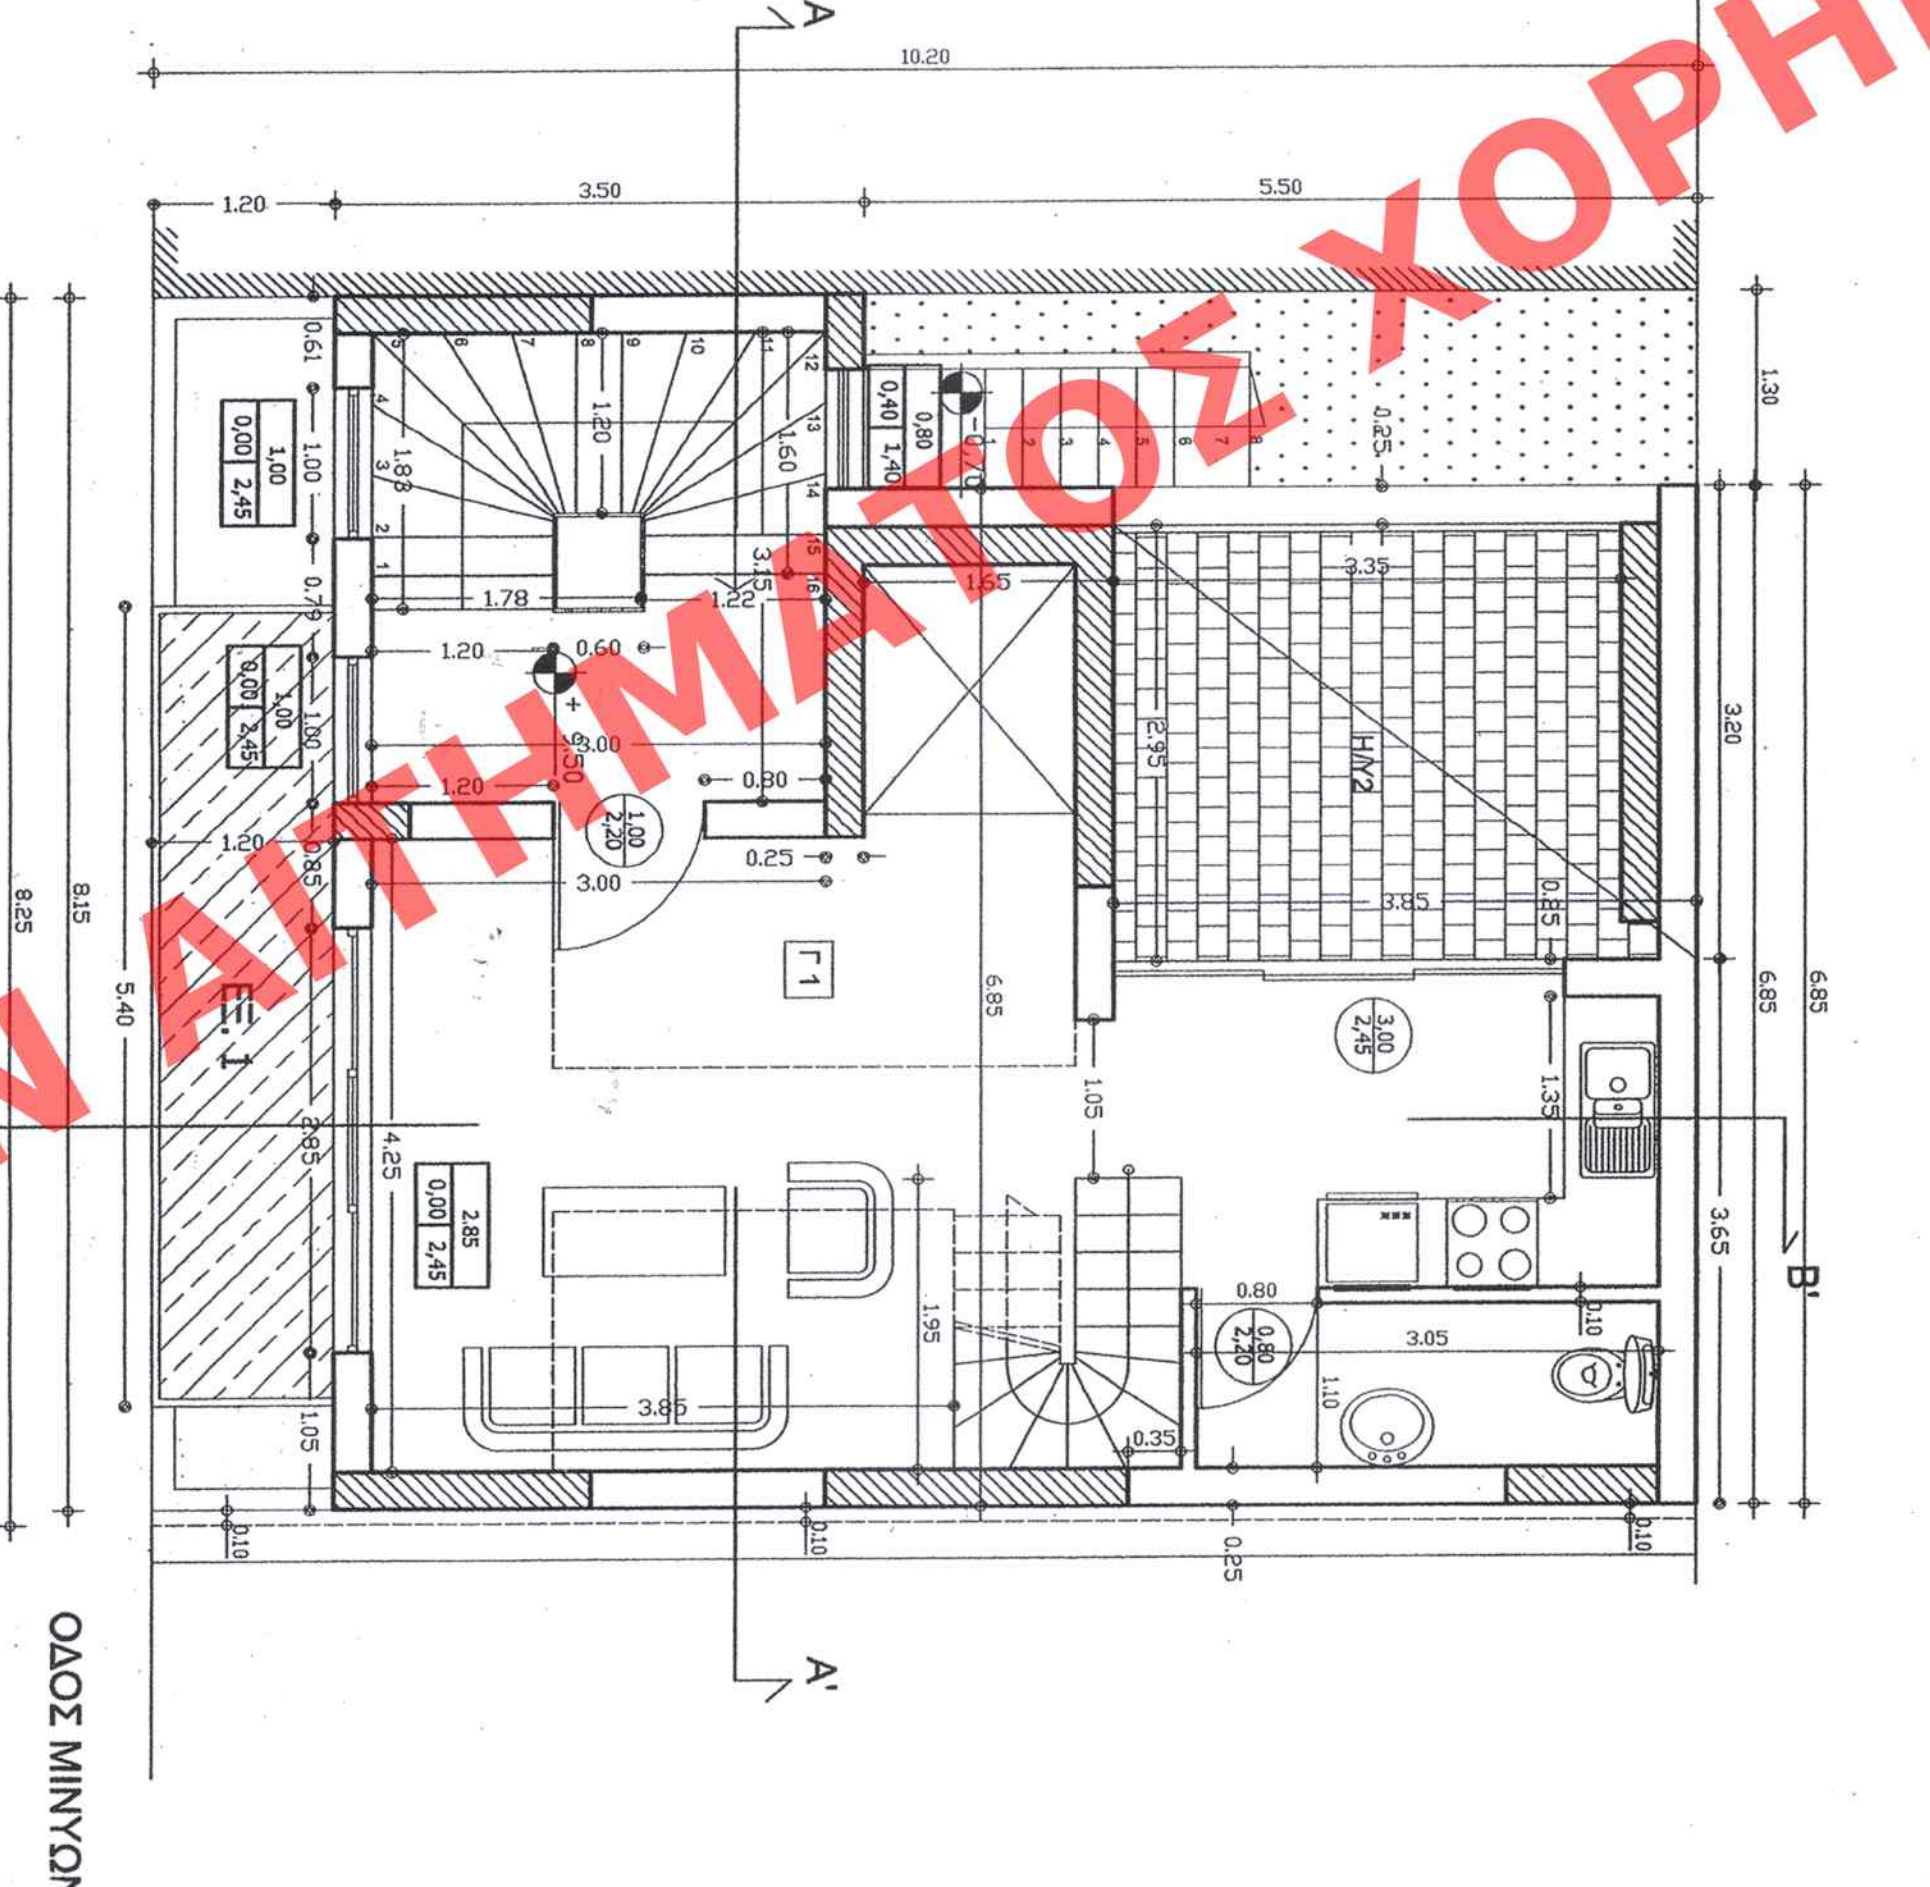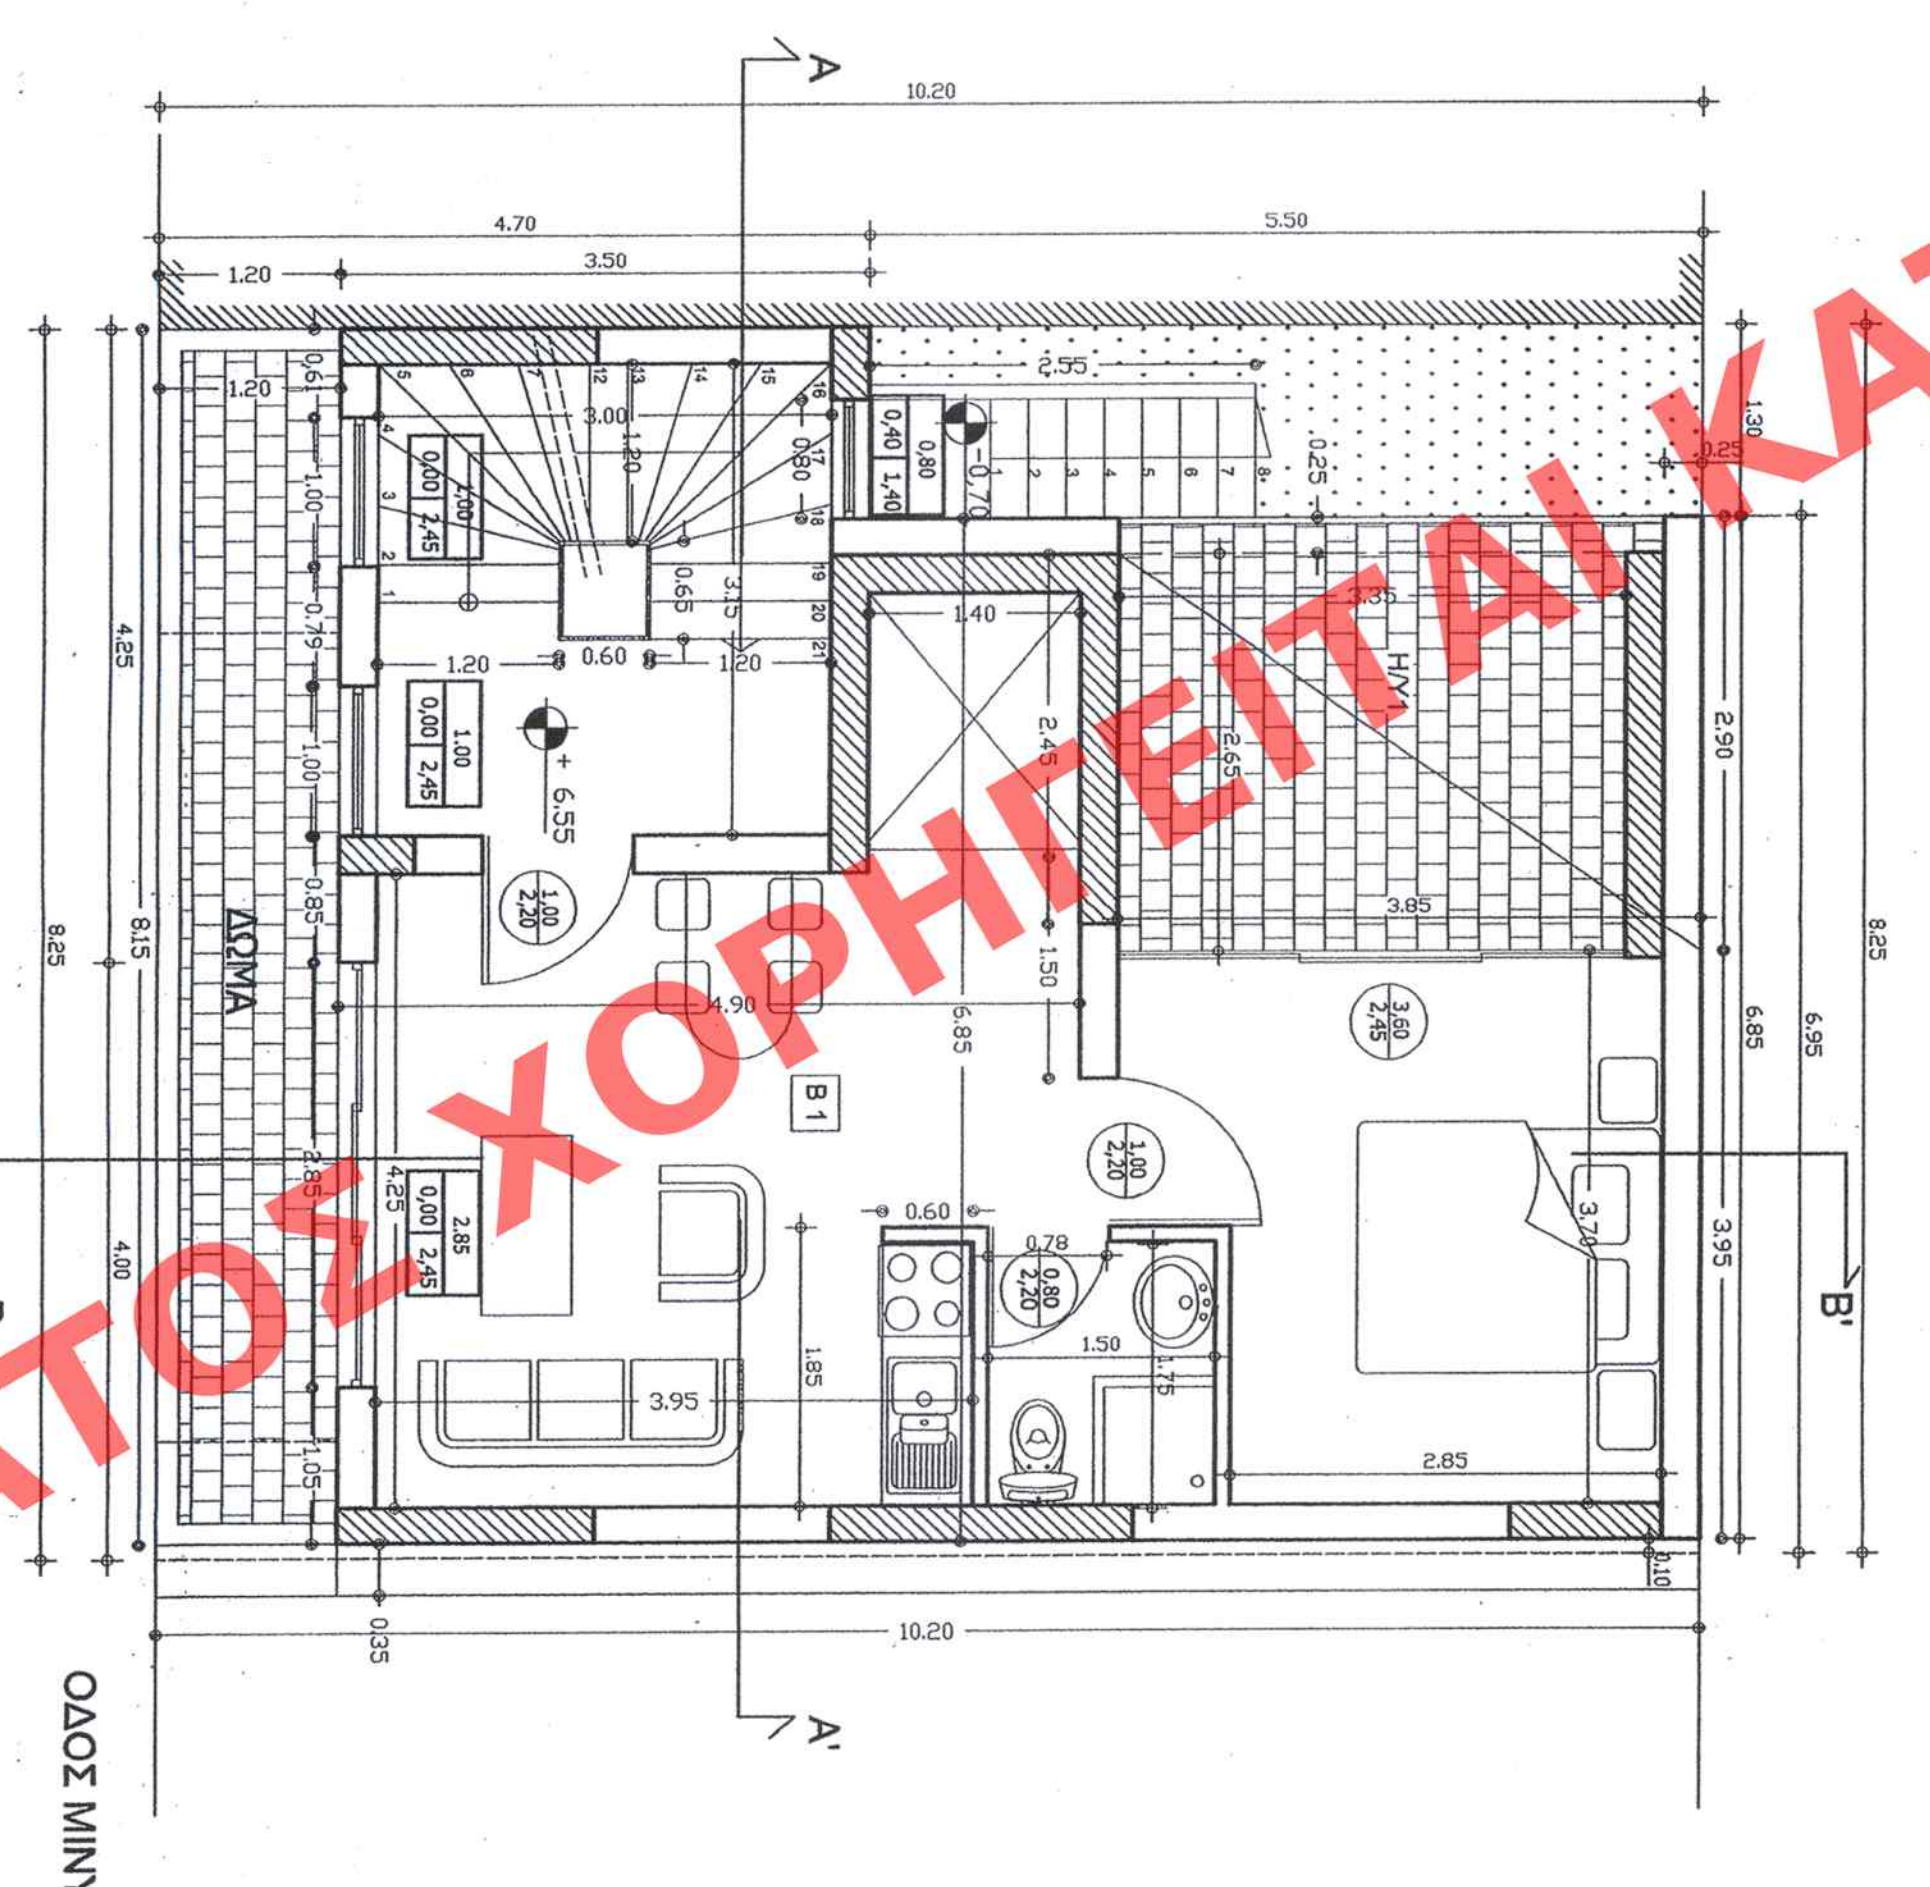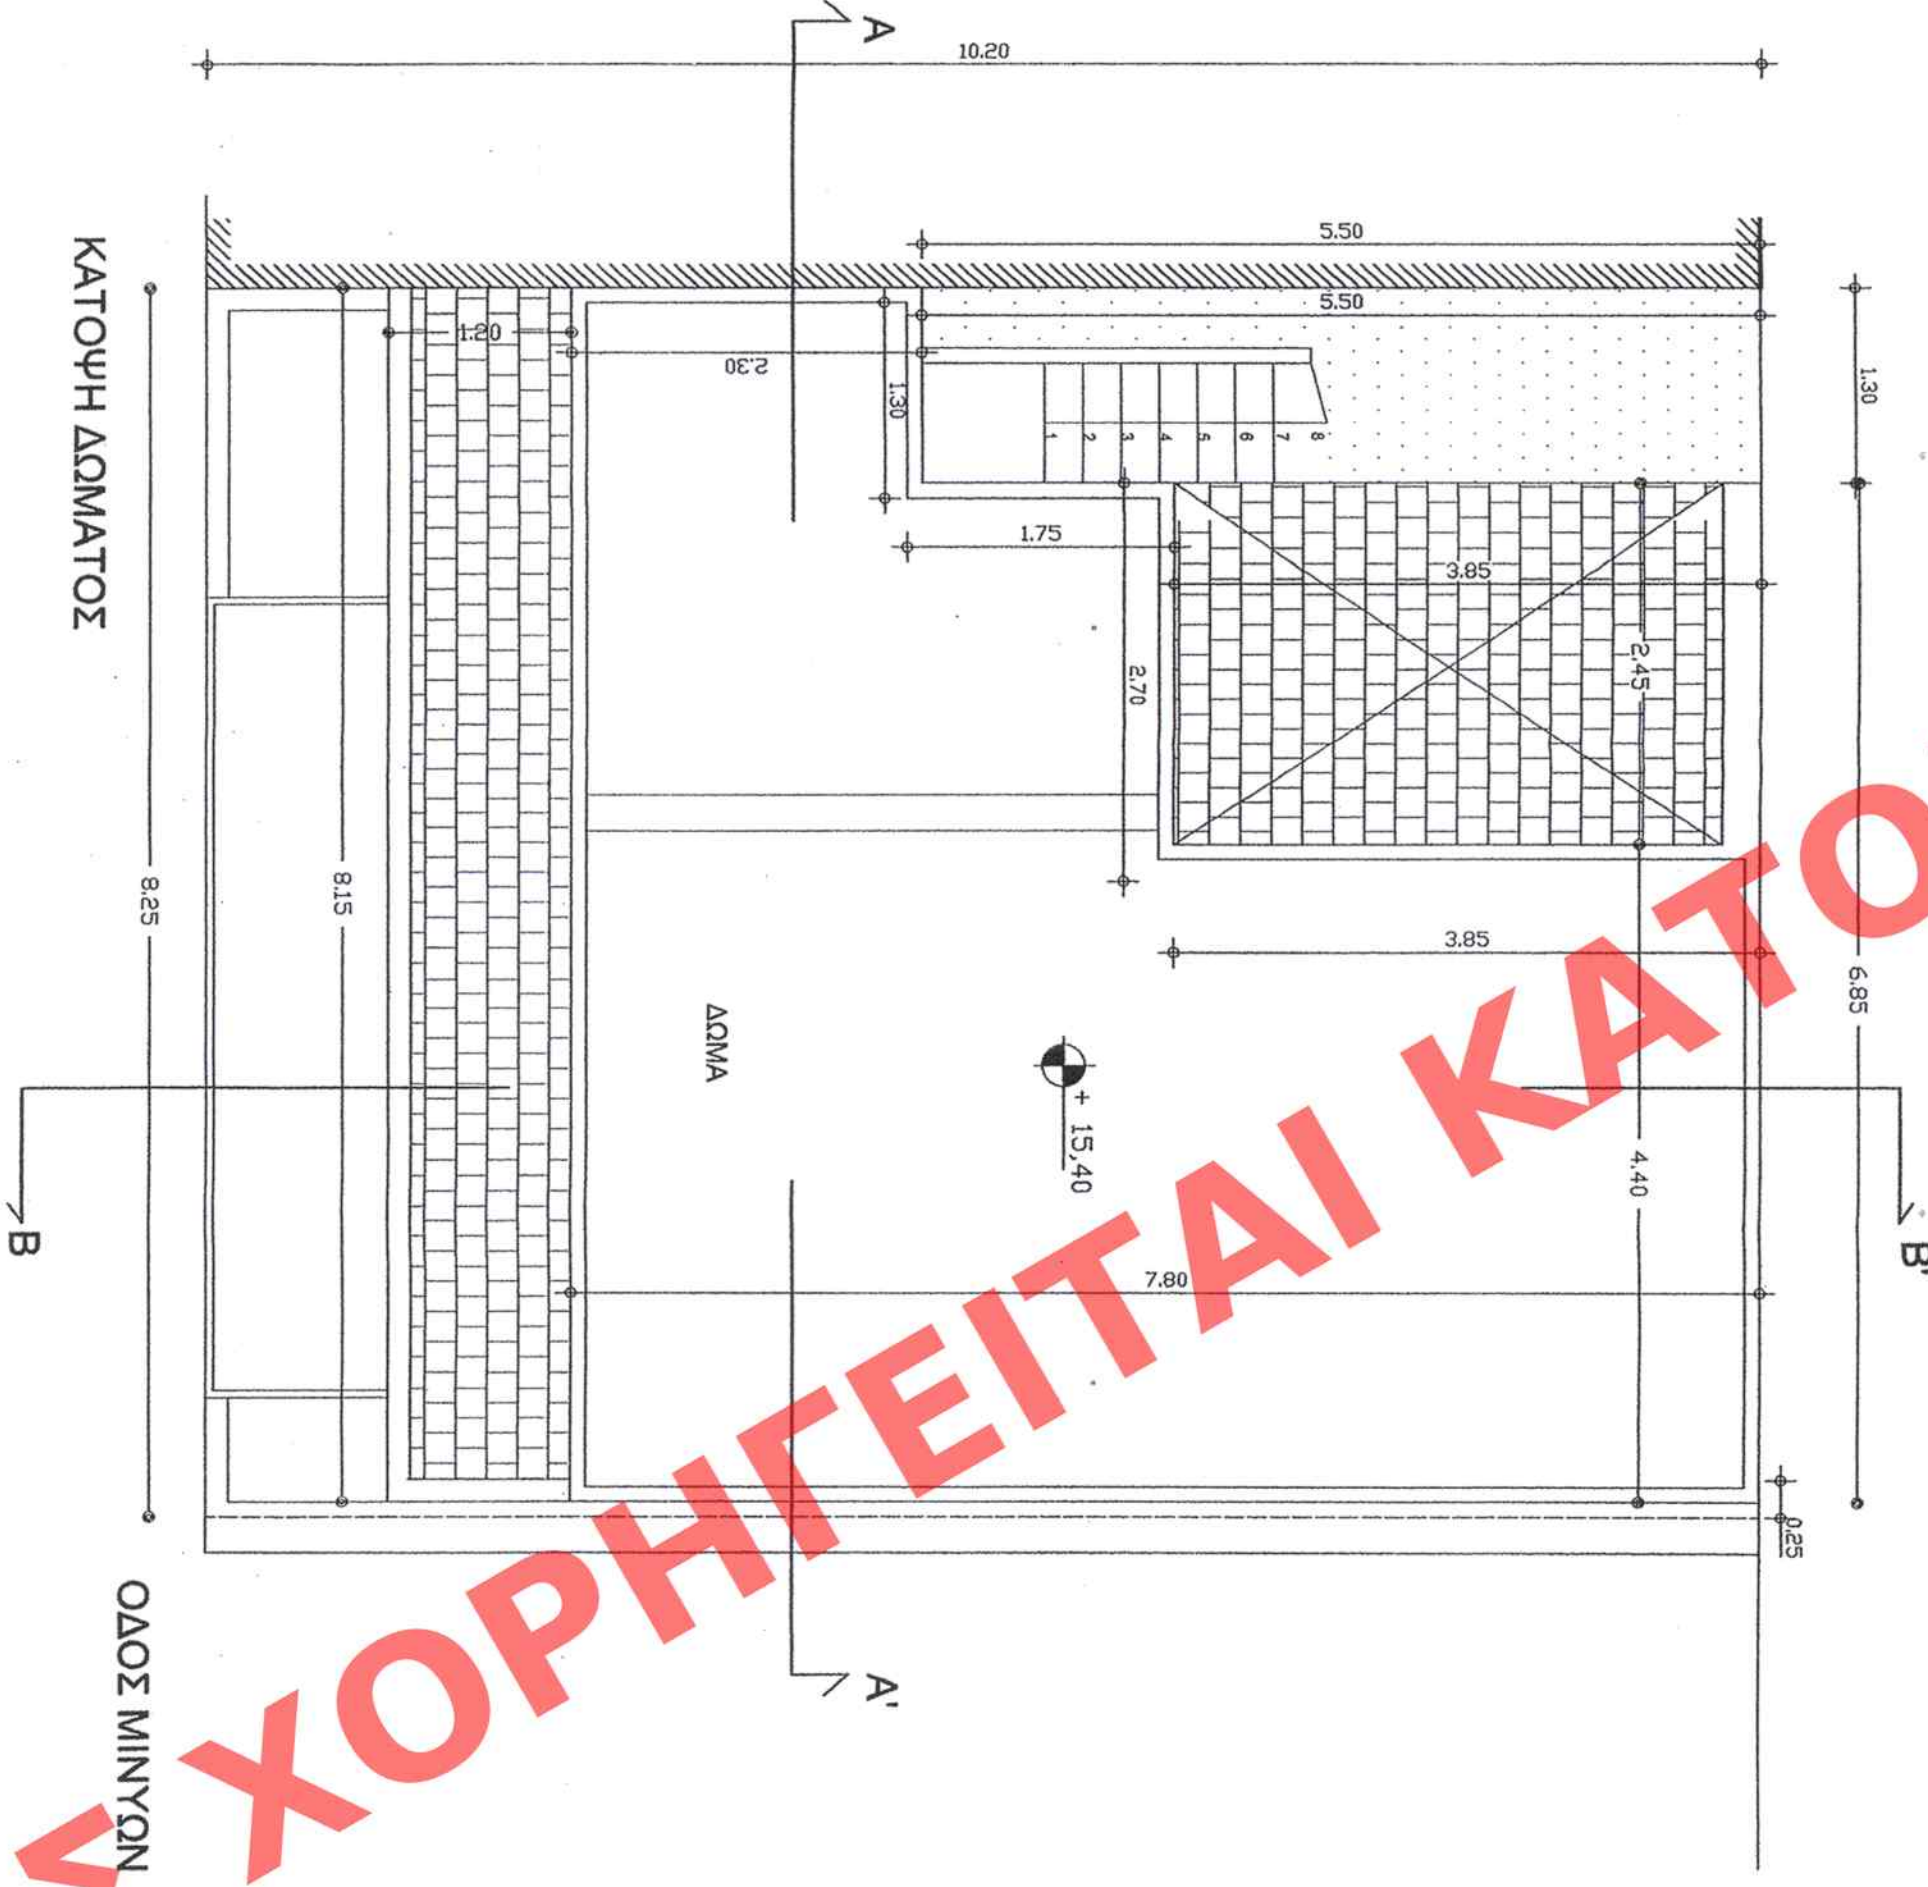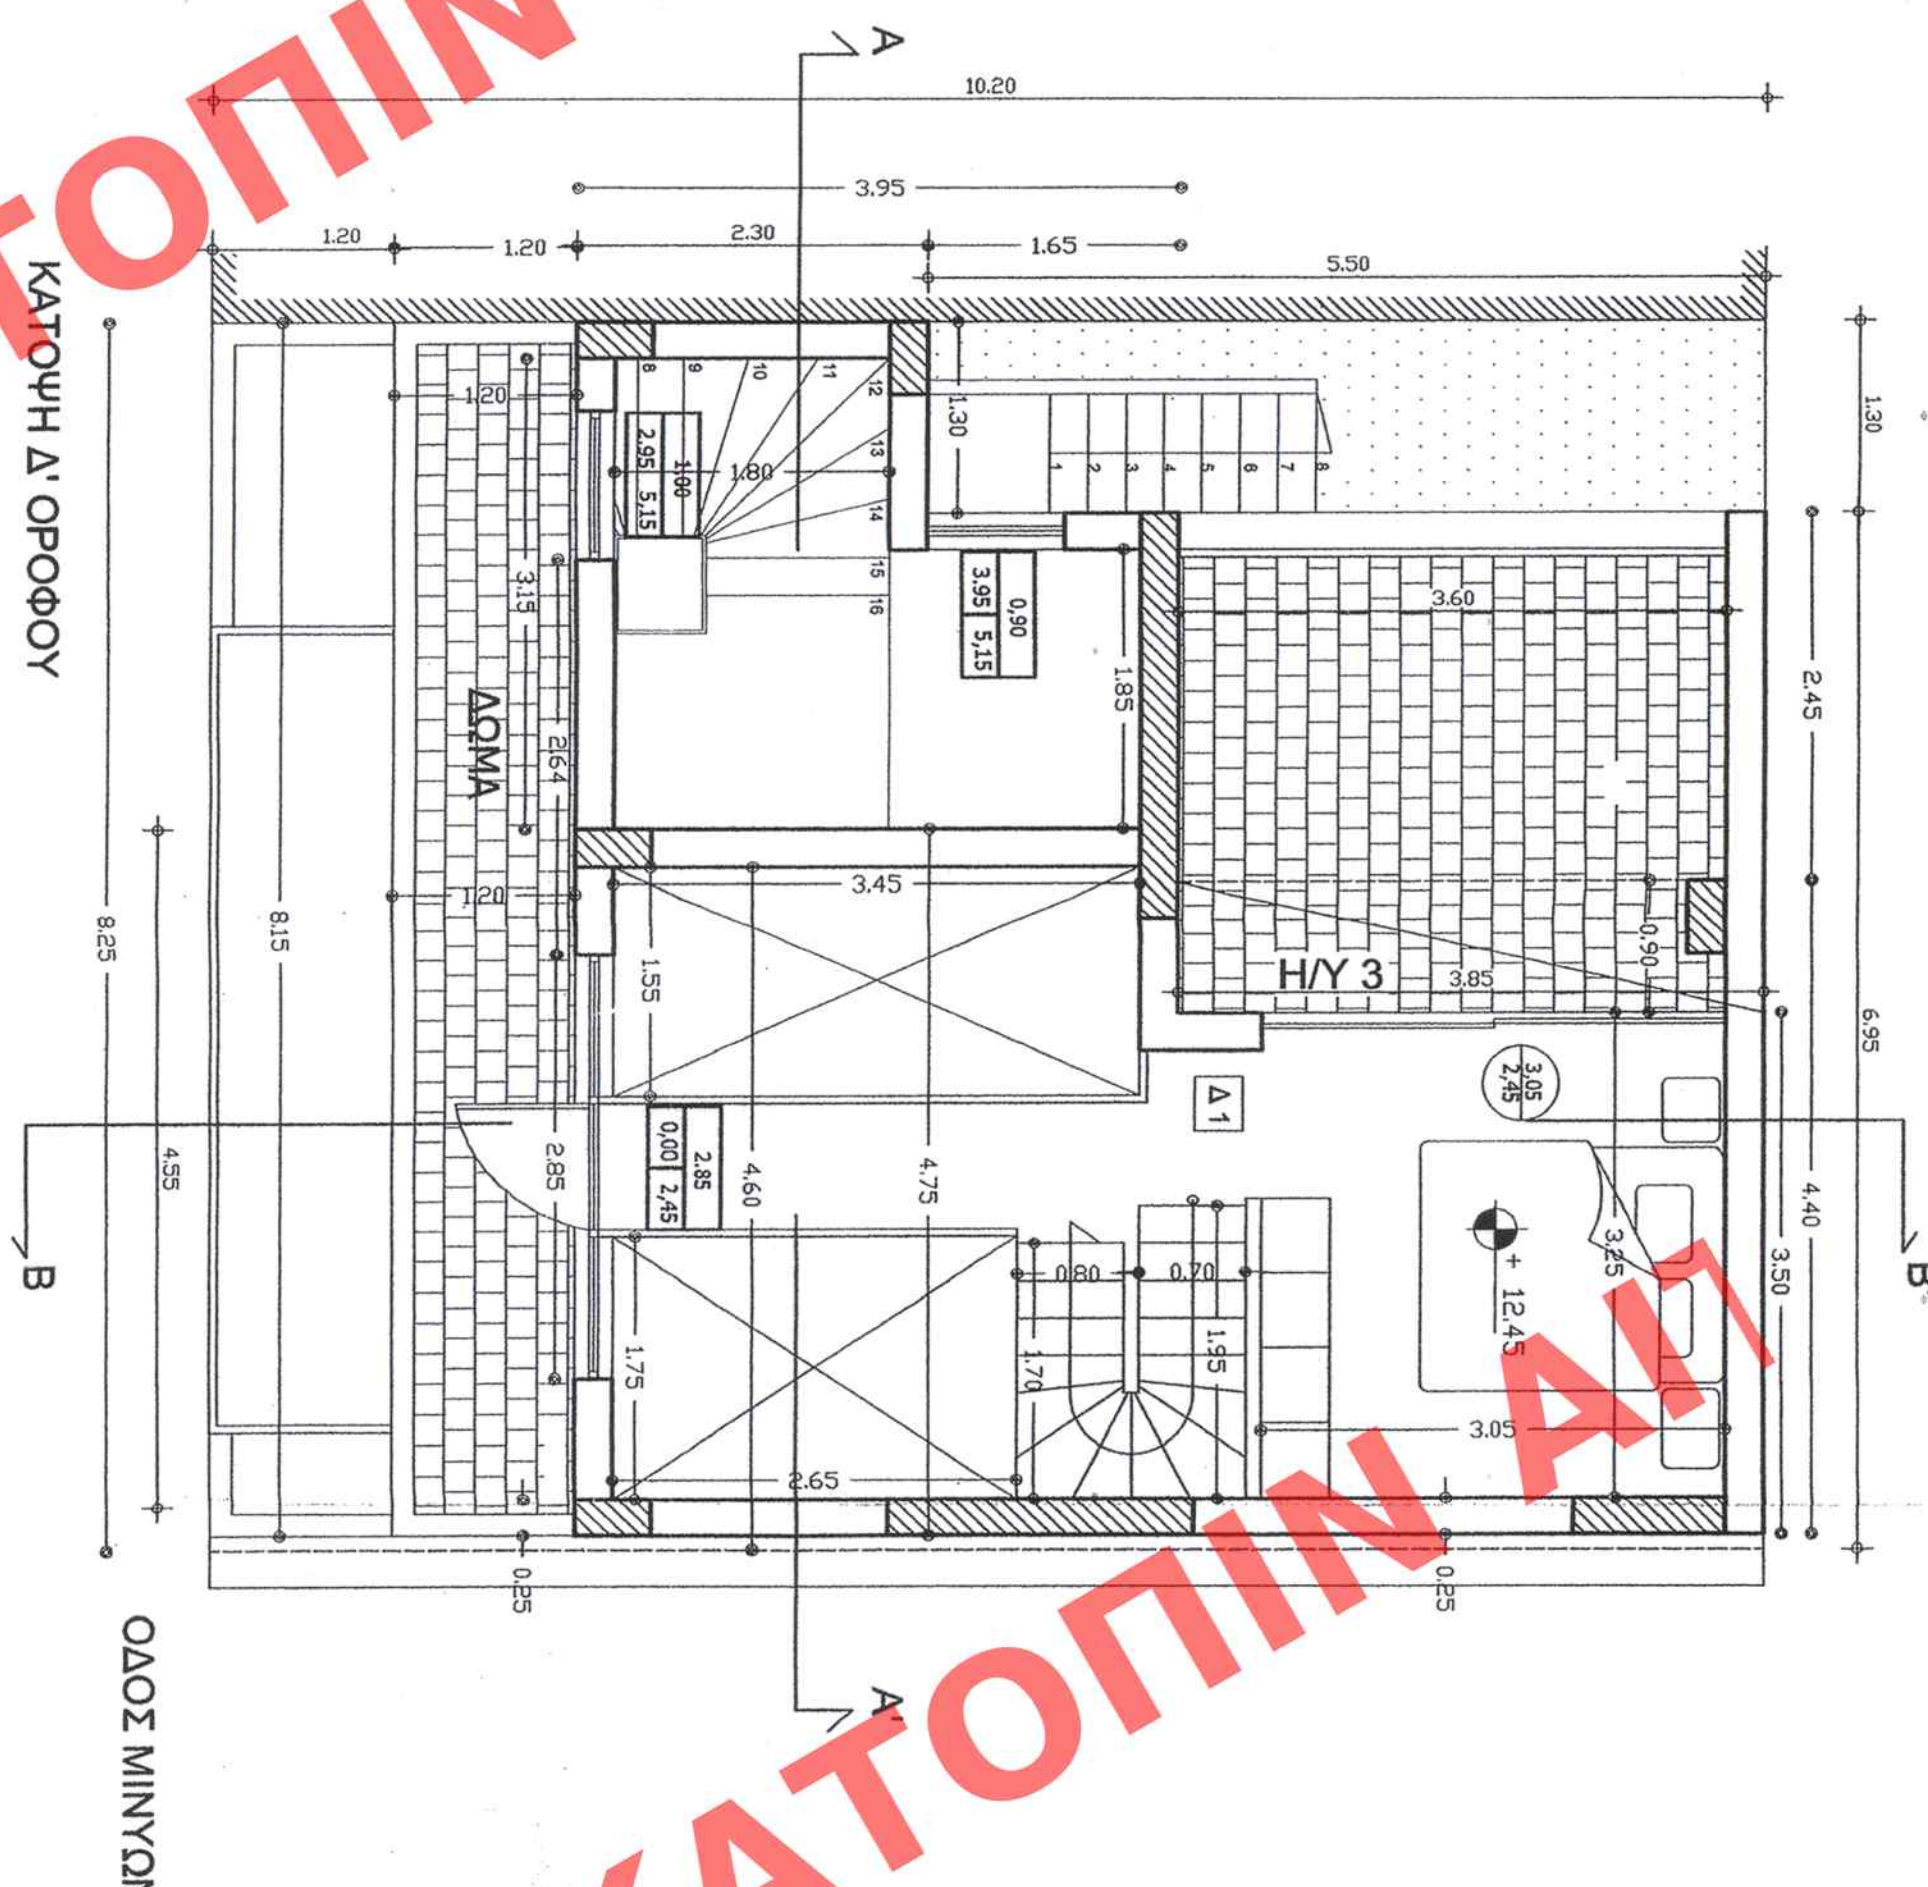

ΕΛΛΗΝΙΚΗ ΔΗΜΟΚΡΑΤΙΑ
ΥΠΟΥΡΓΕΙΟ ΠΕΡΙΒΑΛΛΟΝΤΟΣ
ΕΝΕΡΓΕΙΑΣ ΚΑΙ ΚΛΙΜΑΤΙΚΗΣ ΑΛΛΑΓΗΣ
ΔΙΕΥΘΥΝΣΗ ΠΟΛΥΕΚΔΟΜΙΚΟΥ ΣΧΕΔΙΑΣΜΟΥ
ΤΜΗΜΑ ΠΑΡΑΔΟΣΙΑΚΩΝ ΟΙΚΙΣΜΩΝ

Αρ. Φακ. 163/11
σφ. 3

ΥΠΟΥΡΓΕΙΟ ΠΕΡΙΒΑΛΛΟΝΤΟΣ
ΕΝΕΡΓΕΙΑΣ ΚΑΙ ΚΛΙΜΑΤΙΚΗΣ ΑΛΛΑΓΗΣ
ΔΙΕΥΘΥΝΣΗ ΠΟΛΥΕΚΔΟΜΙΚΟΥ ΣΧΕΔΙΑΣΜΟΥ
ΤΜΗΜΑ ΠΑΡΑΔΟΣΙΑΚΩΝ ΟΙΚΙΣΜΩΝ
ΑΡΧΙΤΕΚΤΟΝΙΚΗ
Σ. ΔΑΔΕΛΛΑΚΗ
ΔΙΕΥΘΥΝΣΗ