

ΕΜΒΛΟ ΧΩΡΟΥ ΣΤΑΘΕΥΣΗΣ(α,β,γ,δ,στ,ζ,δ)=23.40 Τ.Μ.

ΕΛΕΓΧΟΣ ΦΩΤΙΣΜΟΥ - ΑΕΡΙΣΜΟΥ

Α ΟΡΟΦΟΣ

Σταθ.Ταράκας-Καλύβες
Ε= 30.82 τ.μ. δαπέ
10% 30.82 = 3.08 τ.μ. απαιτούμενο συνολικό για φωτισμό
Ενομή= 27.10/2.10=4.2 τ.μ.-3.82

Υποδαπάνια
Ε=10.72 τ.μ. δαπέ
10% 10.72 = 1.072 τ.μ. απαιτούμενο συνολικό για φωτισμό
Ενομή= 27.10/2.10= 2.44 τ.μ > 1.072

Β ΟΡΟΦΟΣ

Σταθ.Ταράκας-Καλύβες
Ε= 33.52 τ.μ. δαπέ
10% 33.52 = 3.352 τ.μ. απαιτούμενο συνολικό για φωτισμό
Ενομή= 27.10/2.10= 2.82 τ.μ > 3.352 τ.μ


Υποδαπάνια
Ε=11.57 τ.μ. δαπέ
10% 11.57 = 1.157 τ.μ. απαιτούμενο συνολικό για φωτισμό
Ενομή= 27.10/2.10= 2.82 τ.μ > 1.157

Γ ΟΡΟΦΟΣ

Σταθ.Ταράκας-Καλύβες
Ε= 39.42 τ.μ. δαπέ
10% 39.42 = 3.942 τ.μ. απαιτούμενο συνολικό για φωτισμό
Ενομή= 27.10/2.10= 2.82 τ.μ > 3.942 τ.μ


Δ ΟΡΟΦΟΣ

Υποδαπάνια
Ε= 9.1 τ.μ. δαπέ
10% 9.1 = 0.91 τ.μ. απαιτούμενο συνολικό για φωτισμό
Ενομή= 27.10/2.10= 2.82 τ.μ > 0.91 τ.μ

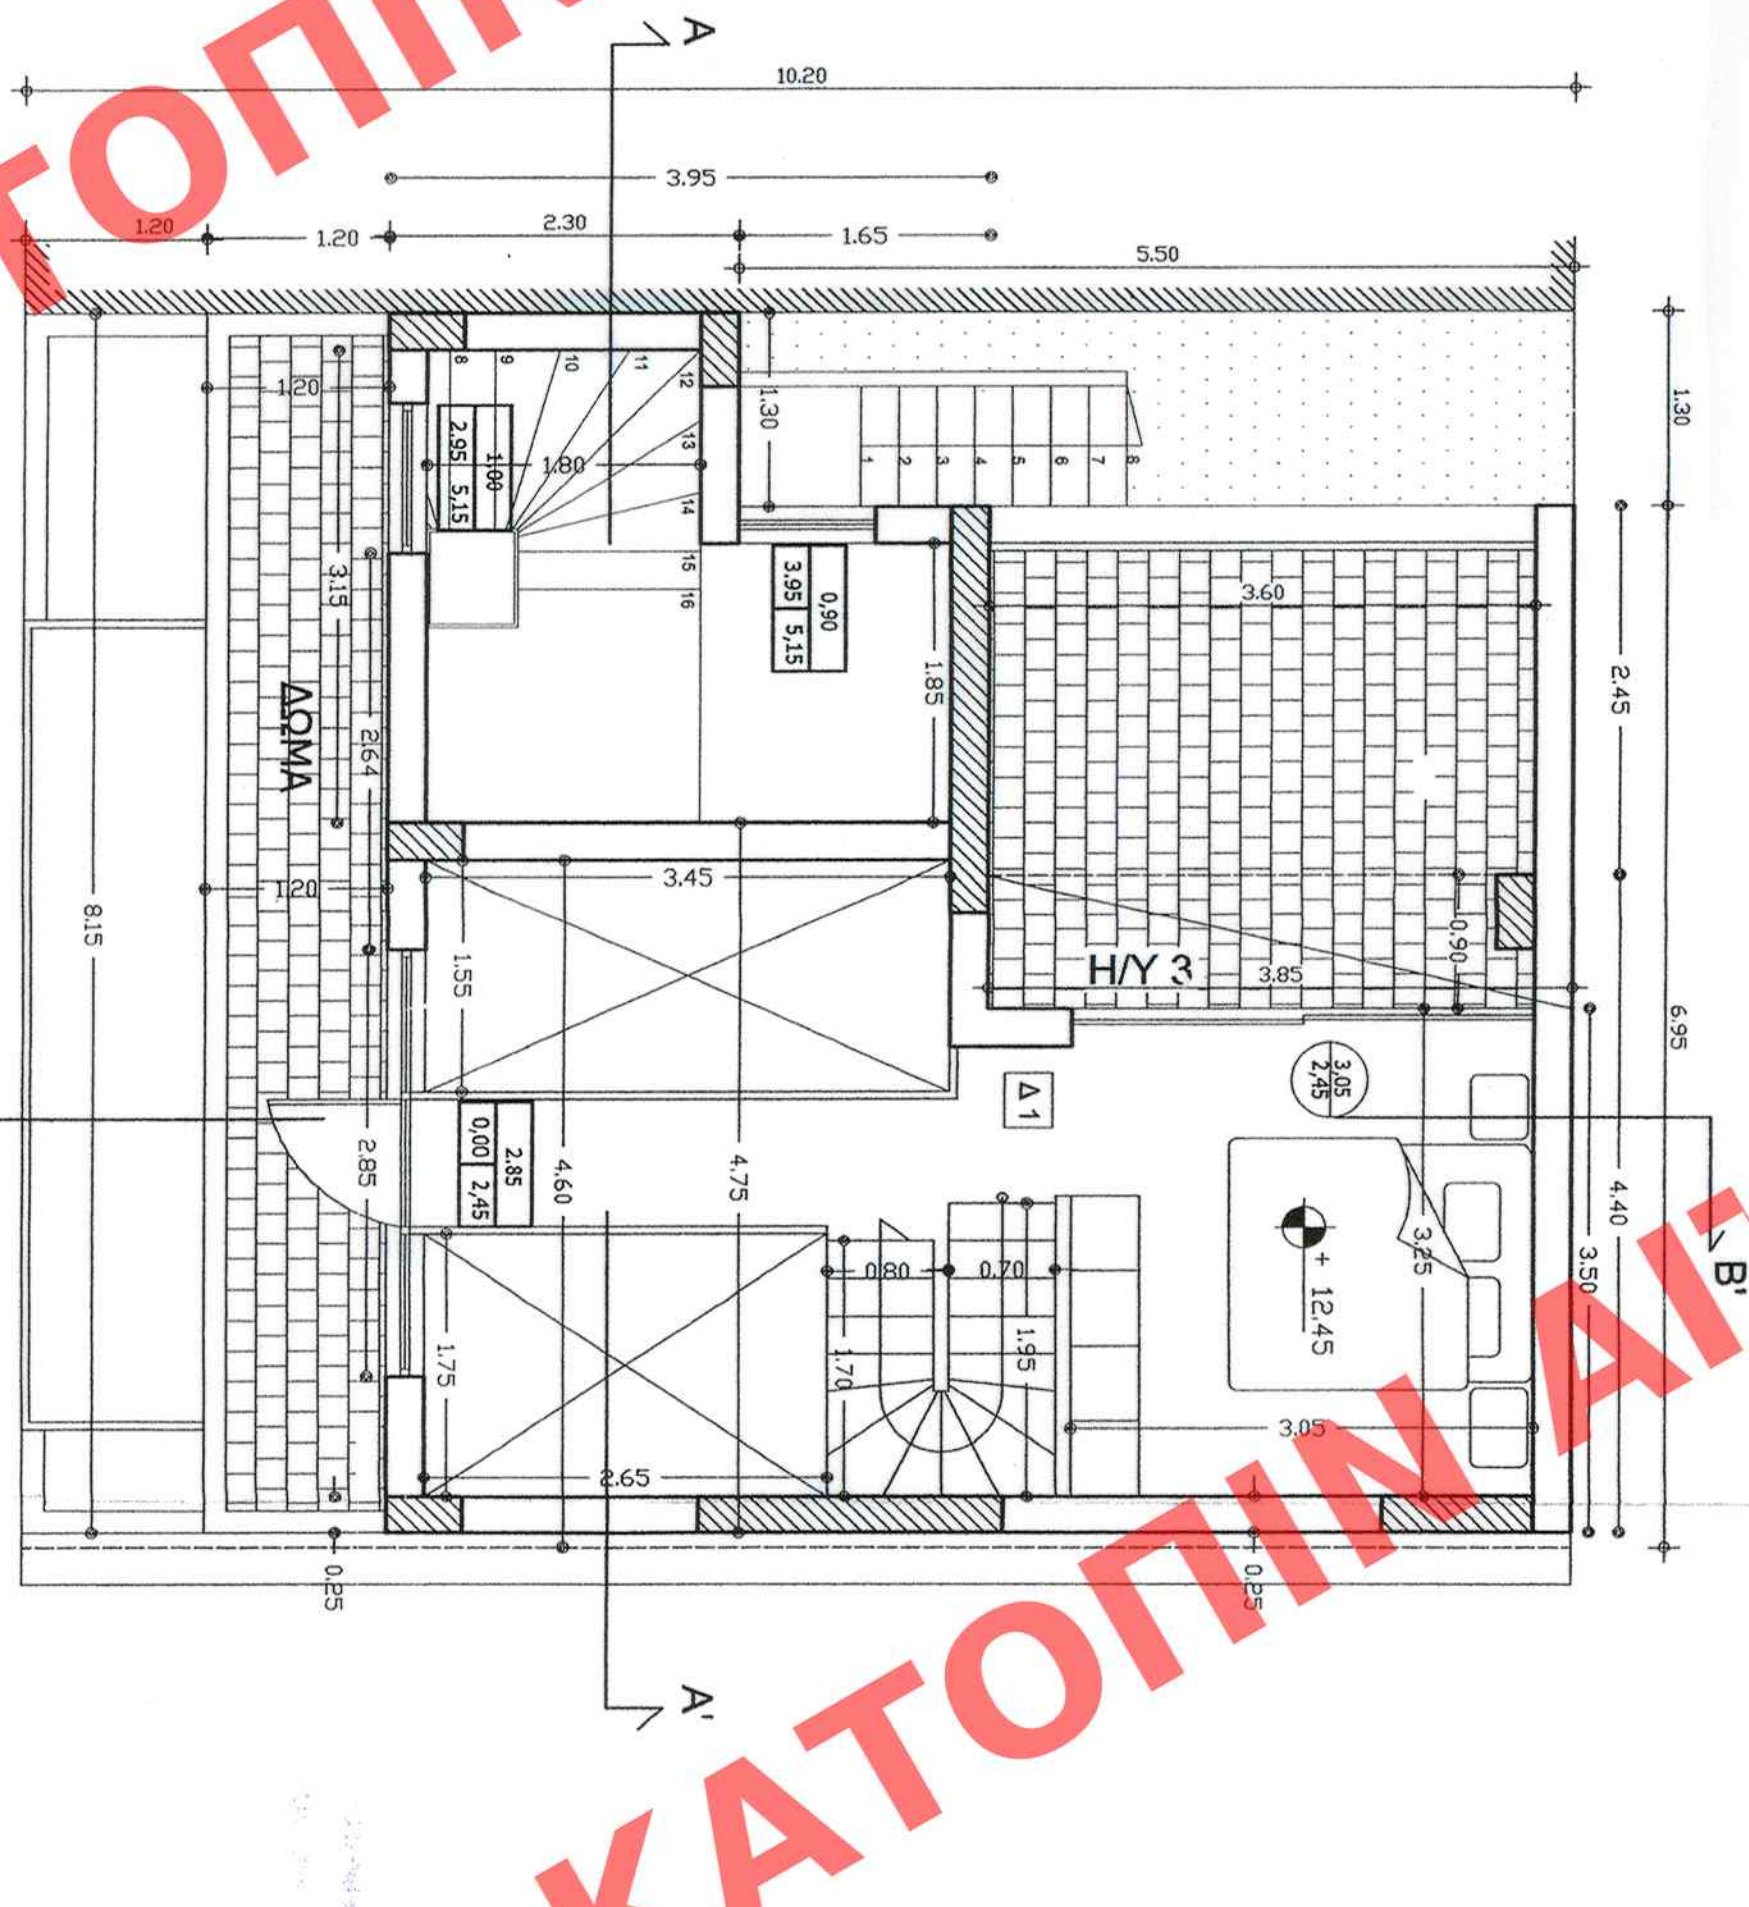


ΚΑΤΟΠΙΝ Δ ΟΡΟΦΟΥ

ΟΛΟΣ ΜΙΝΥΩΝ

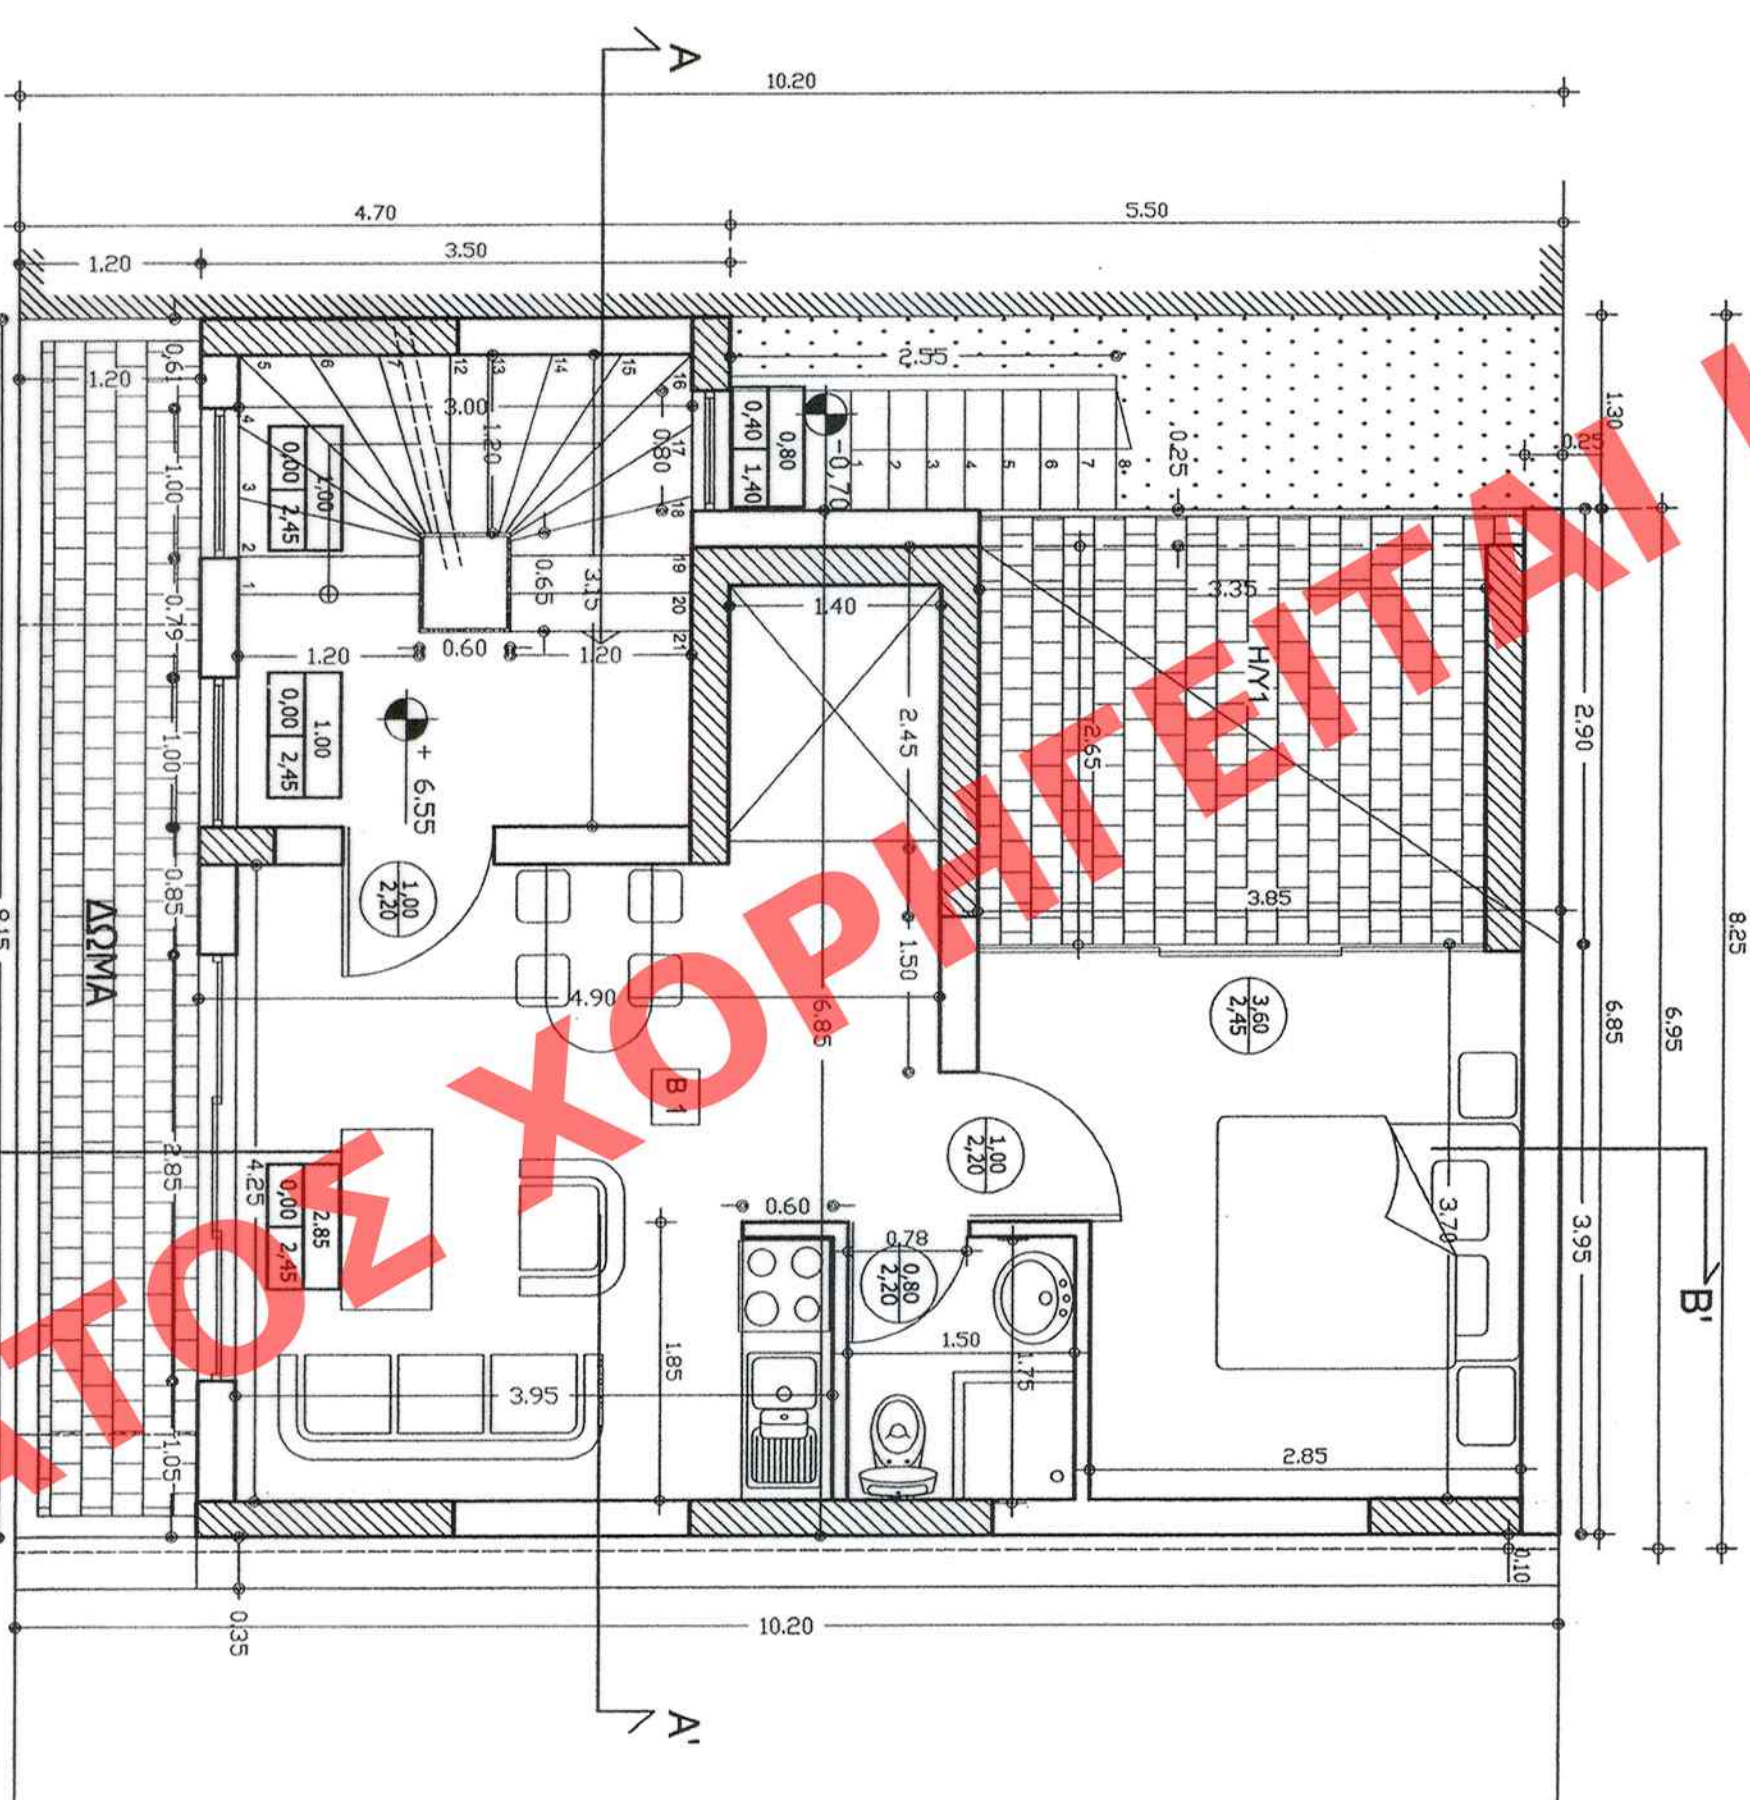


ΚΑΤΟΠΙΝ Β ΟΡΟΦΟΥ

ΟΛΟΣ ΜΙΝΥΩΝ

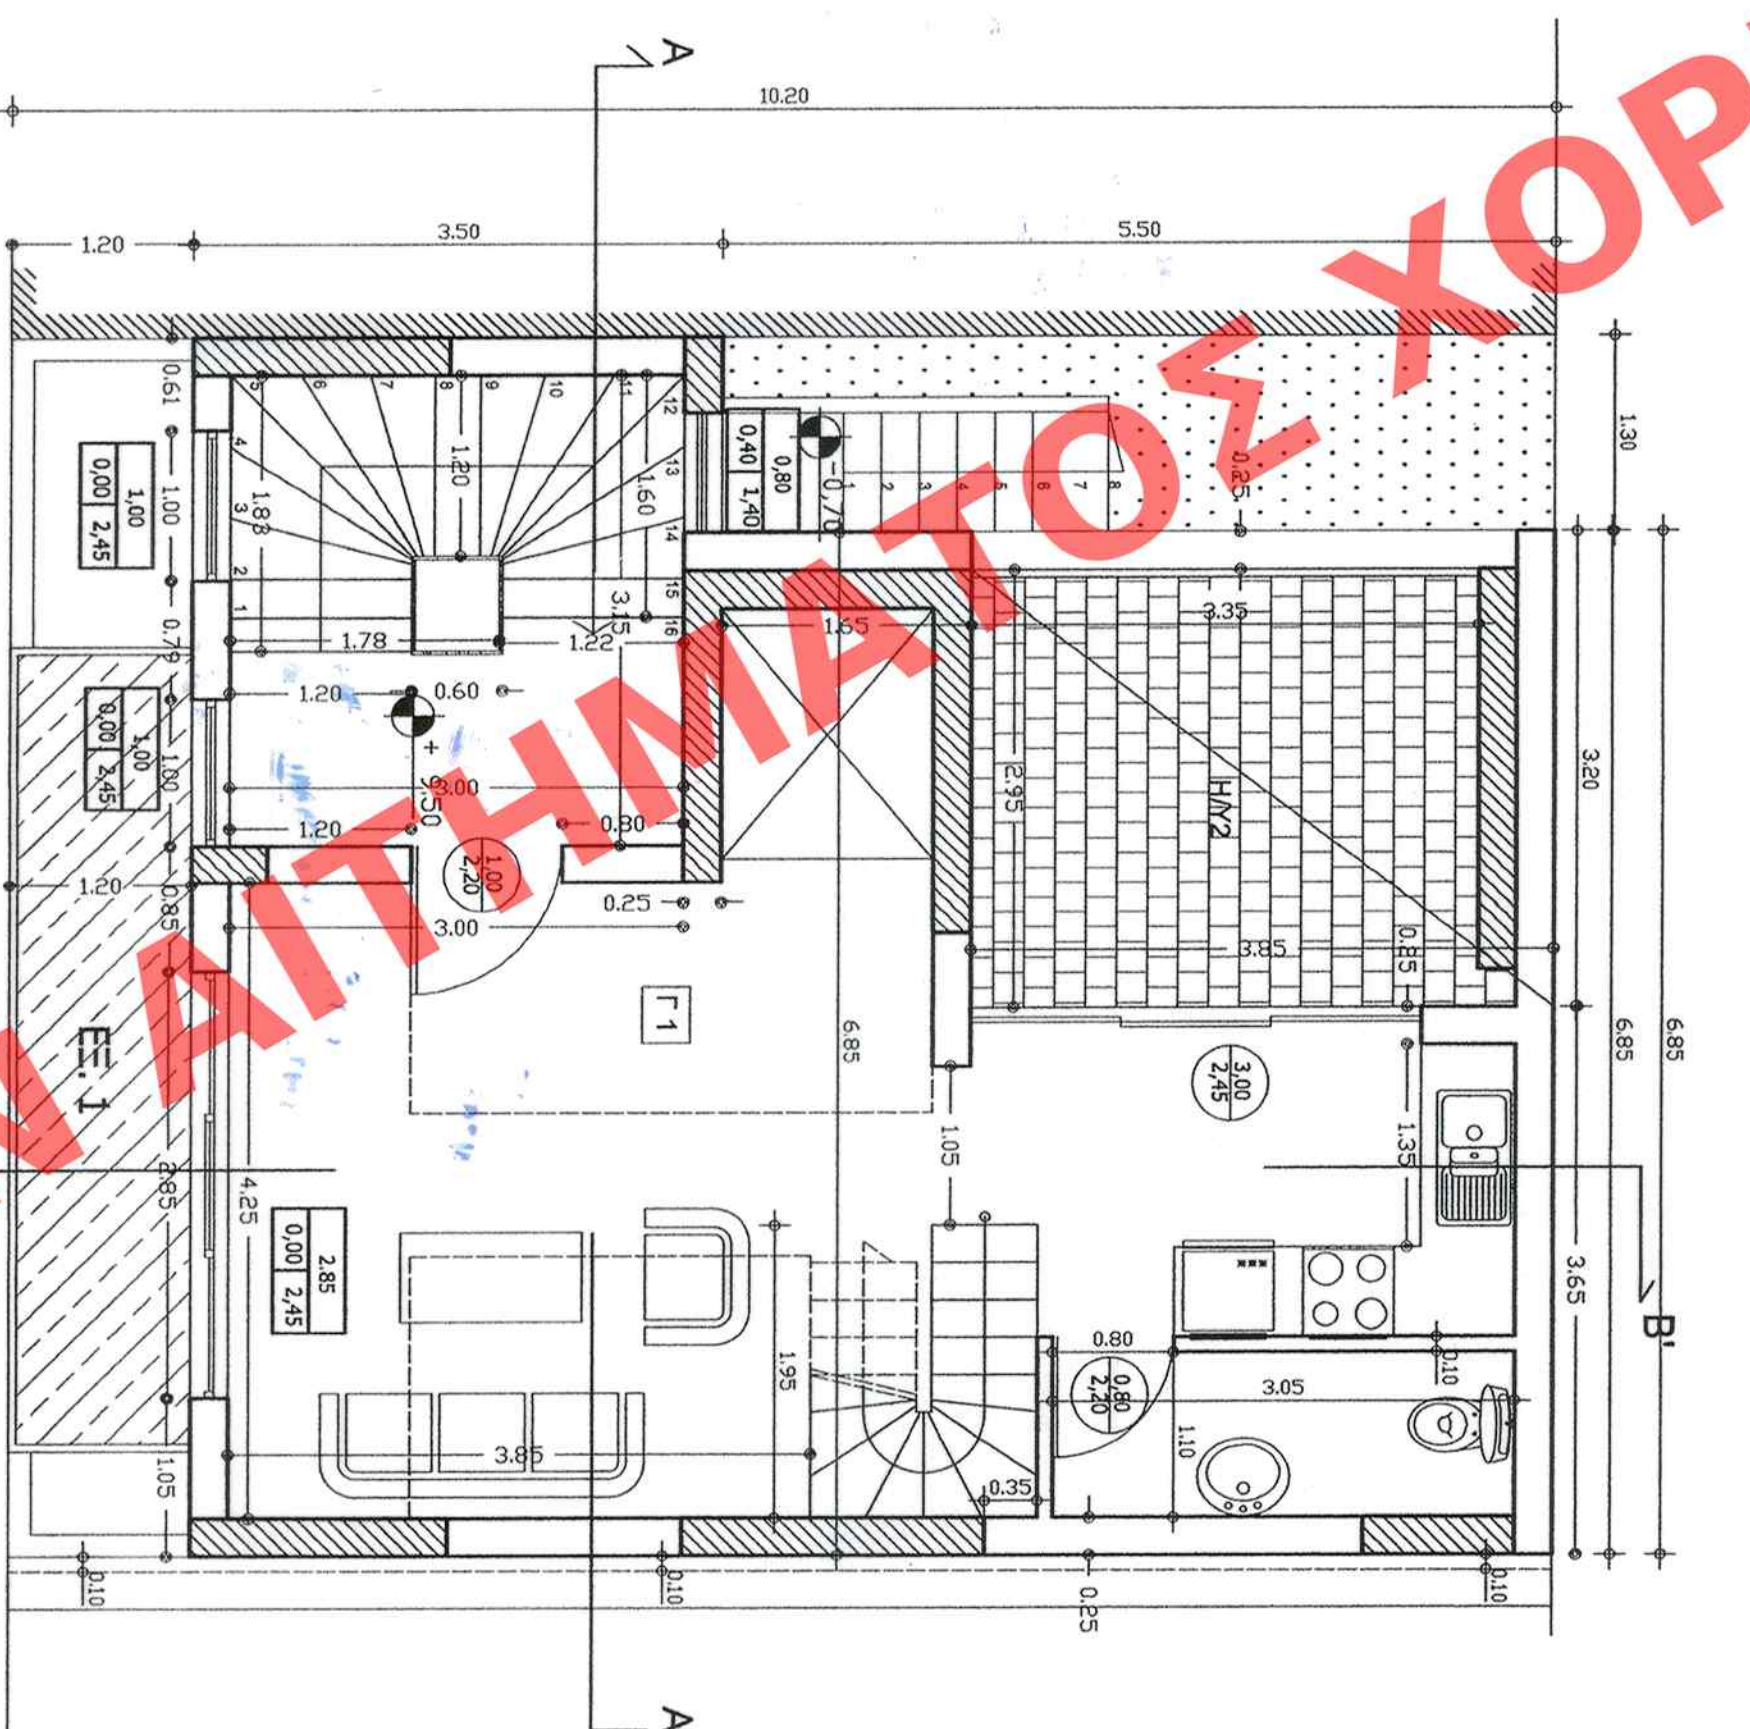


ΚΑΤΟΠΙΝ Γ ΟΡΟΦΟΥ

ΟΛΟΣ ΜΙΝΥΩΝ

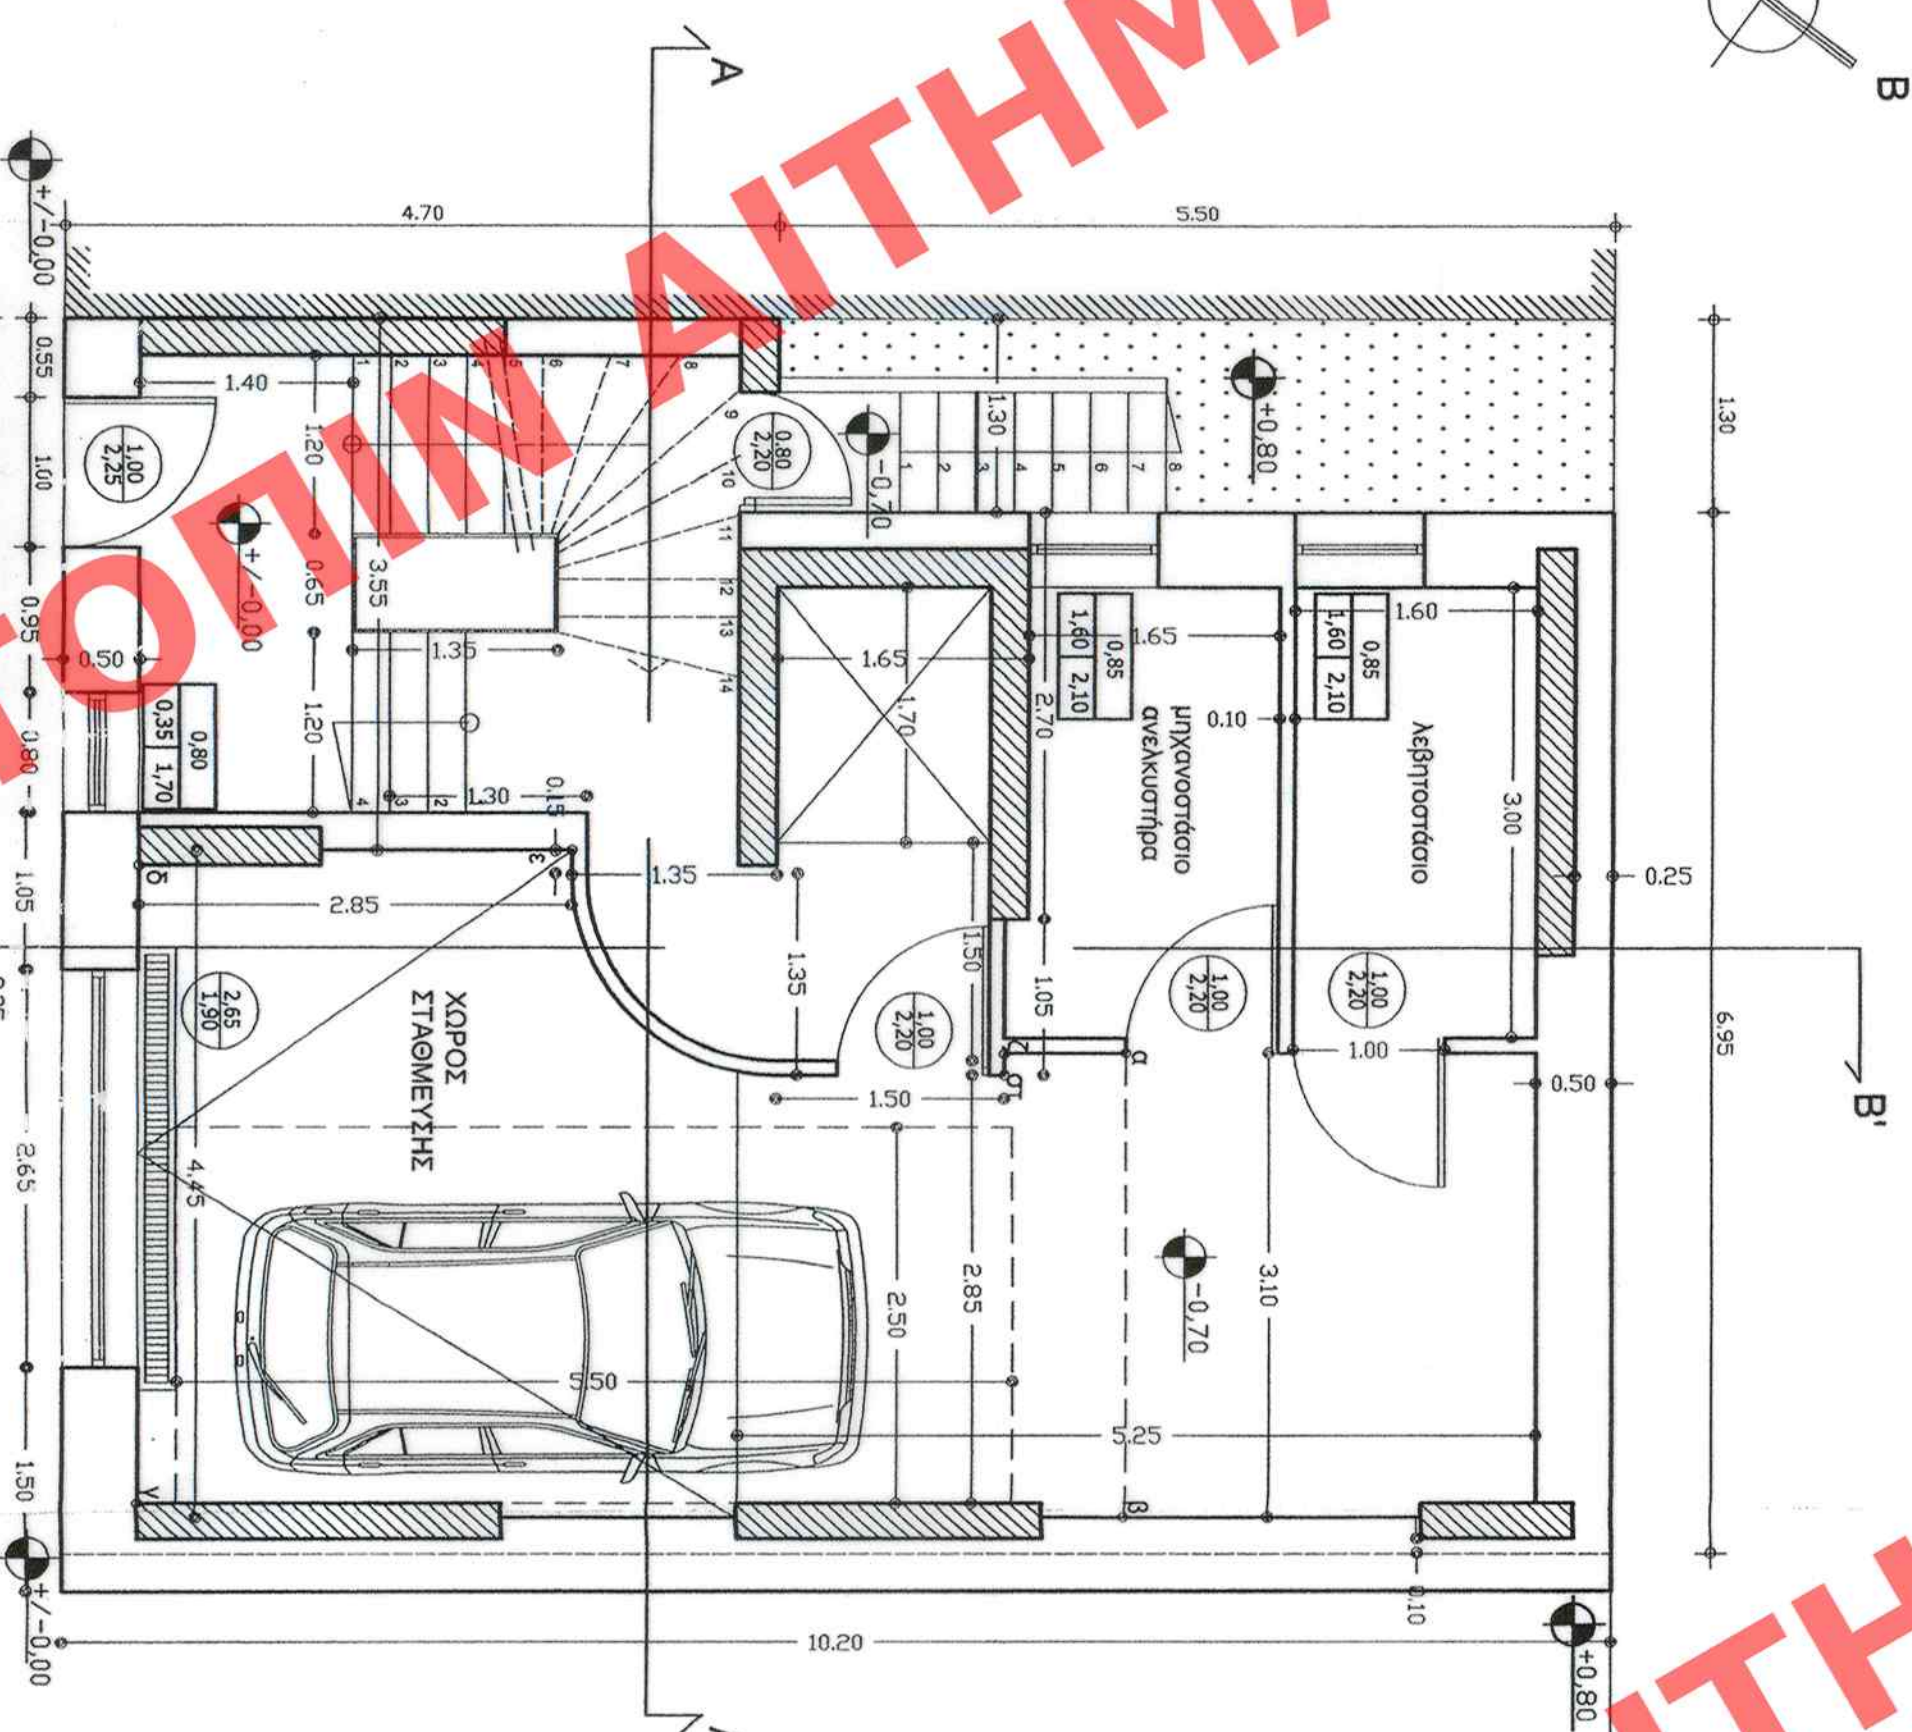

ΚΑΤΟΠΙΝ ΥΠΟΓΕΙΟΥ - ΙΣΟΓΕΙΟΥ

ΟΛΟΣ ΜΙΝΥΩΝ

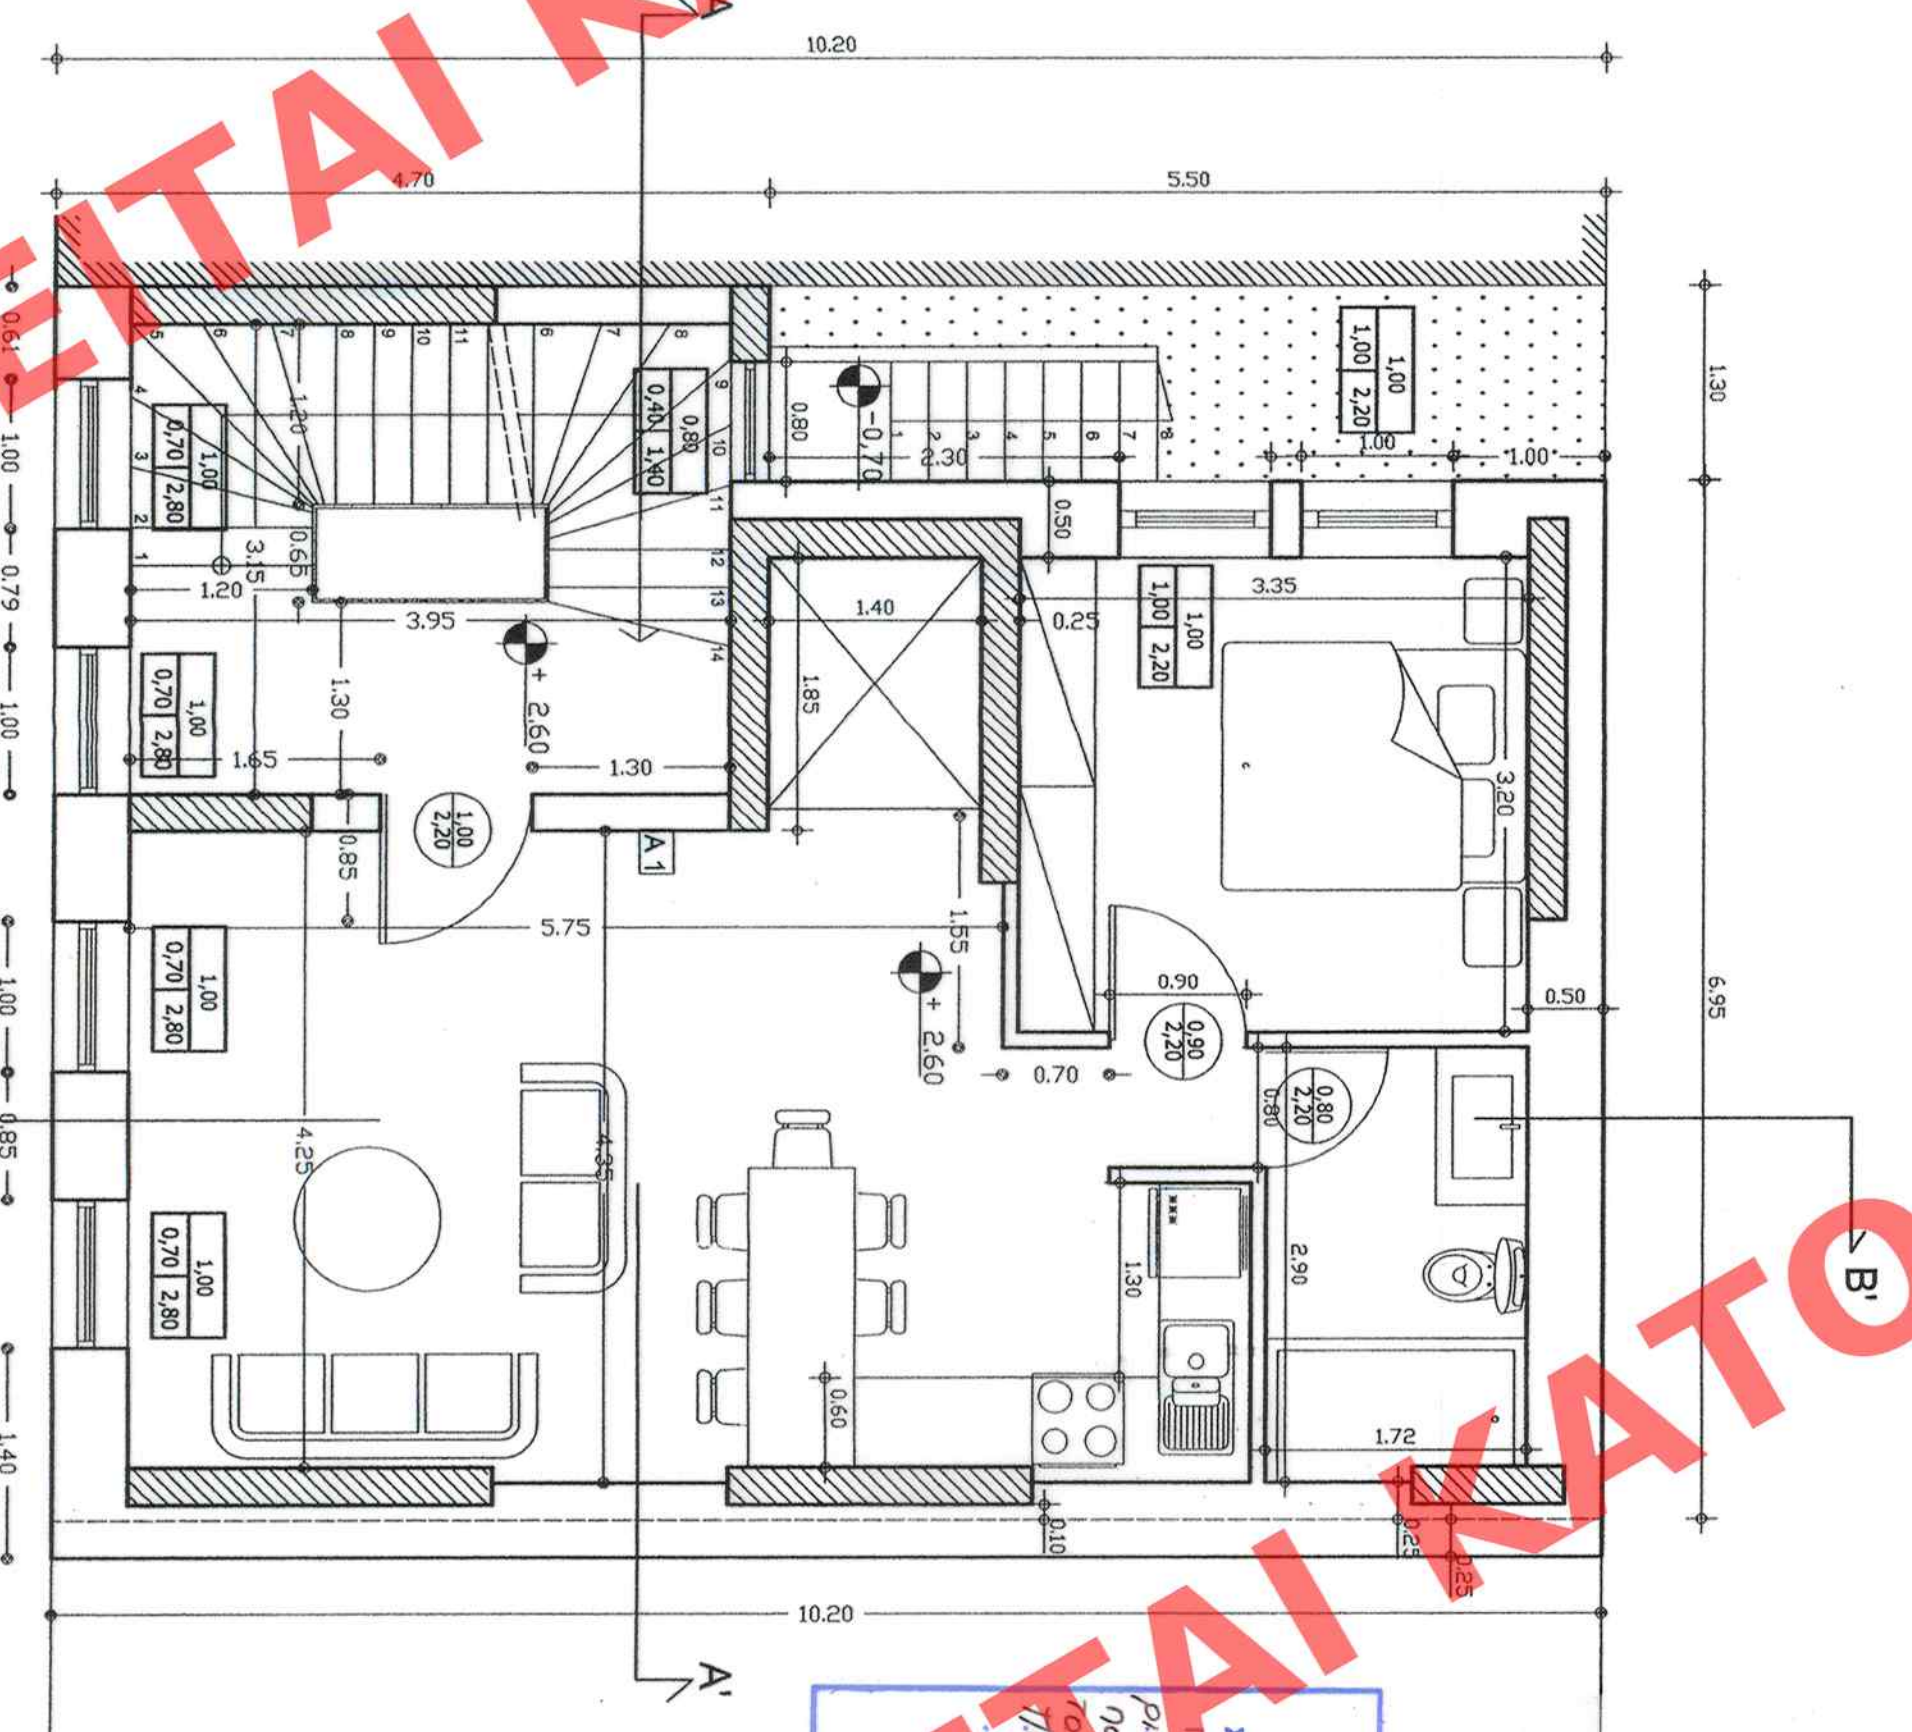

ΚΑΤΟΠΙΝ Α ΟΡΟΦΟΥ

ΟΛΟΣ ΜΙΝΥΩΝ

ΥΠΟΥΡΓΕΙΟ ΠΕΡΙΒΑΛΛΟΝΤΟΣ
ΕΝΕΡΓΕΙΑΣ & ΚΛΙΜΑΤΙΚΗΣ ΑΝΑΠΤΗΞΙΑΣ
ΔΙΕΥΘΥΝΣΗ ΠΟΛΥΔΟΜΙΚΟΥ ΣΧΕΔΙΑΣΜΟΥ
ΤΜΗΜΑ ΠΑΡΑΔΟΣΙΑΚΩΝ ΟΙΚΙΣΜΩΝ

ΟΕΣΗ : ΠΕΙΡΑΙΑΣ

ΘΕΜΑ : Κεθάριας συμπληρωματικών ειδικών όρων
και περιορισμών δόμησης στο διαστητικό
κτίριο που βρίσκεται επί της οδού Μινυών 13.

ΤΙΤΛΟΣ ΣΧΕΔΙΟΥ : ΚΑΤΟΠΙΝ (ισογείου, α', β', γ', δ',
ορόφων και δώματος)

ΚΙΛΙΑΚΑ : 150

ΕΛΛΗΝΙΚΗ ΔΗΜΟΚΡΑΤΙΑ
ΑΔΑΠ... ΤΡΟΠΟΣ ΤΗΣ ΕΚΠΟΡΕΥΣΗΣ ΤΗΣ ΠΡΟΒΛΕΠΟΜΕΝΗΣ
ΤΗΣ 9 ΚΑΤΕΓΟΡΙΑΣ

Αρ. Φακ. 163/11
σ. 3