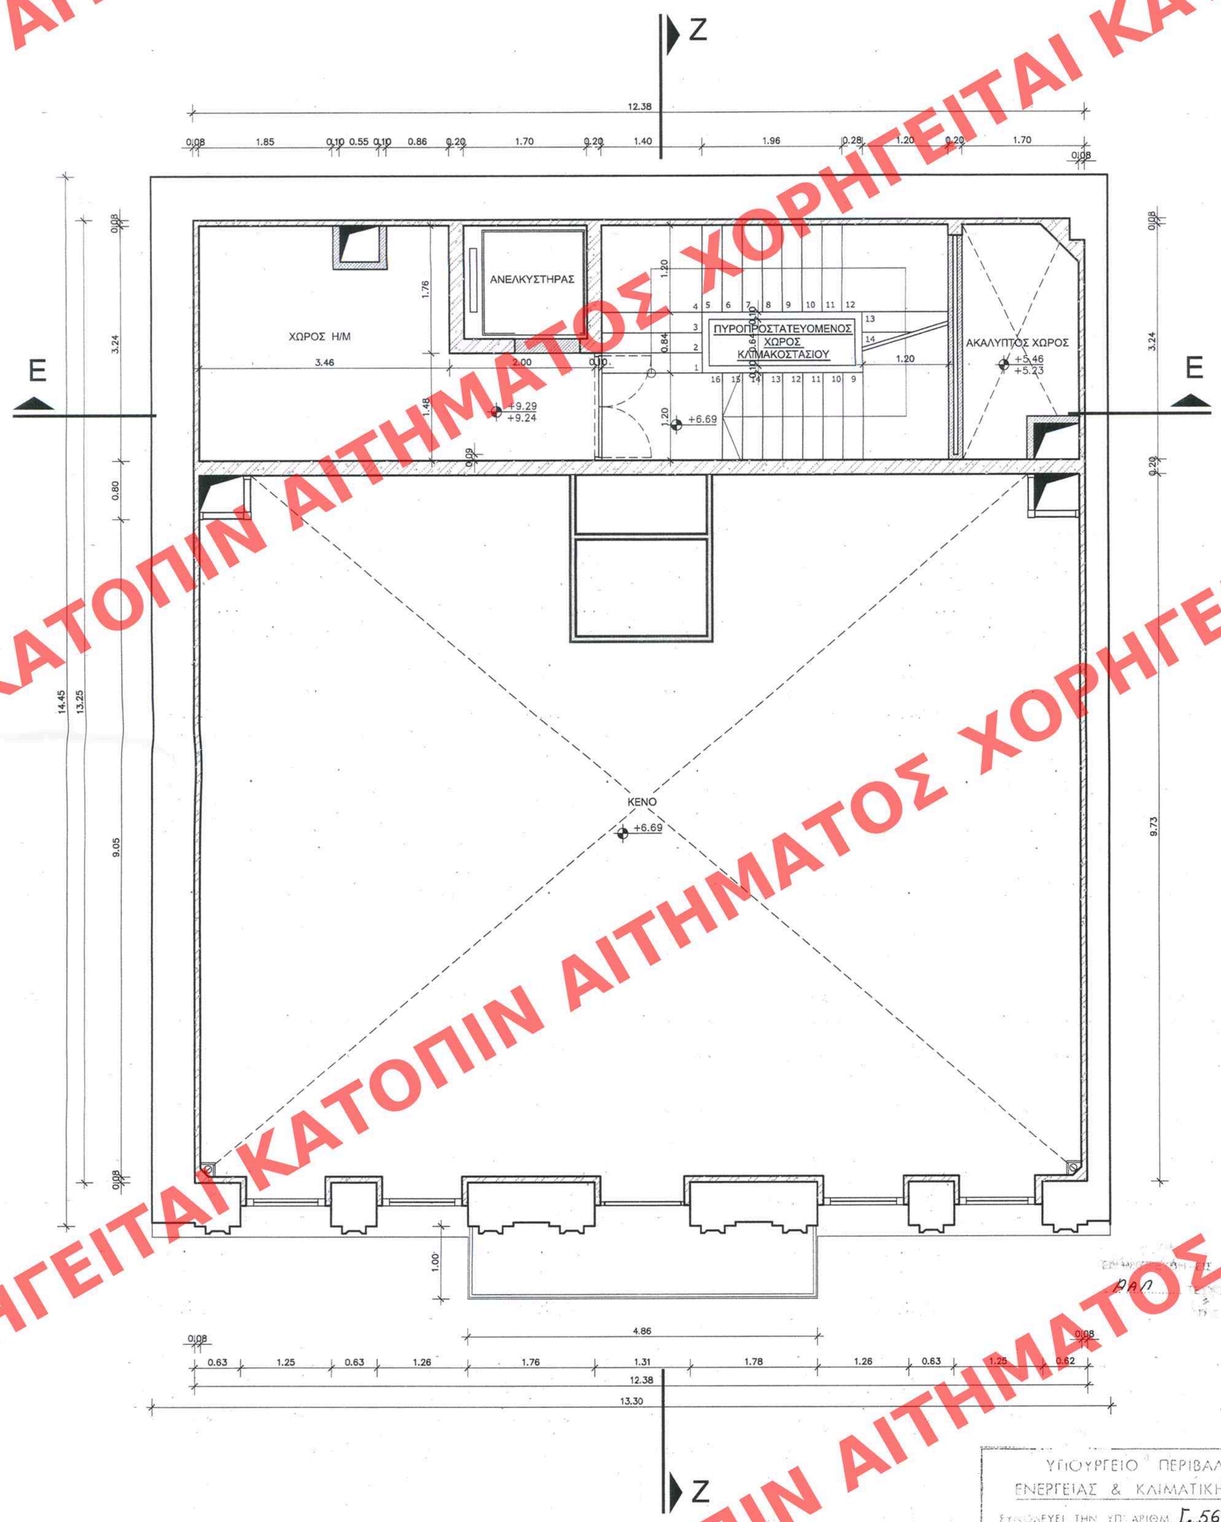

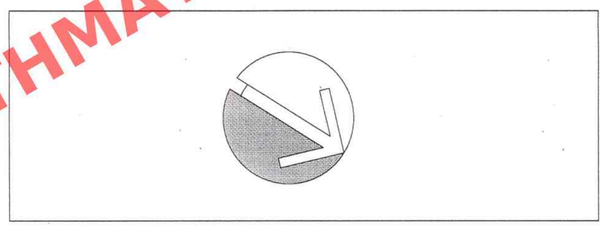

ΥΠΟΜΝΗΜΑ

1. ΣΥΜΒΟΛΙΣΜΟΙ

- ΤΟΙΧΟΠΟΙΙΑ ΑΠΟ ΟΠΛΙΣΜΕΝΟ ΣΚΥΡΟΔΕΜΑ
- ΤΟΙΧΟΠΟΙΙΑ ΑΠΟ ΟΠΤΟΠΛΙΝΘΟΔΟΜΗ
- ΤΟΙΧΟΠΟΙΙΑ ΑΠΟ ΠΕΤΡΑ
- ΤΟΙΧΟΠΟΙΙΑ ΑΠΟ ΓΥΨΟΣΑΝΙΔΑ
- ΕΠΕΜΒΑΣΕΙΣ

+0.73 ←ΣΤΑΘΜΗ ΤΕΛΙΚΟΥ ΔΑΠΕΔΟΥ
+0.65 ←ΣΤΑΘΜΗ ΒΕΤΟΝ

+0.73 ←ΣΤΑΘΜΗ ΤΕΛΙΚΟΥ ΔΑΠΕΔΟΥ
+0.65 ←ΣΤΑΘΜΗ ΒΕΤΟΝ

T1 ΣΥΜΒΟΛΟ ΤΟΜΗΣ

ΟΨΗ / Α ΣΥΜΒΟΛΟ ΟΨΗΣ

ΠΡΩΤΟΤΥΠΟ

ΥΠΟΥΡΓΕΙΟ ΠΕΡΙΒΑΛΛΟΝΤΟΣ, ΕΝΕΡΓΕΙΑΣ ΚΑΙ ΚΛΙΜΑΤΙΚΗΣ ΑΛΛΑΓΗΣ

Δ / ΝΣΗ ΠΟΛΕΟΔΟΜΙΚΟΥ ΣΧΕΔΙΑΣΜΟΥ
ΤΜΗΜΑ ΠΑΡΑΔΟΣΙΑΚΩΝ ΟΙΚΙΣΜΩΝ

ΘΕΜΑ : Δήμος Αθηναίων

ΘΕΜΑ : Καθορισμός συμπληρωματικών όρων και περιορισμών δόμησης σε διατηρητέο κτίριο επί της οδού Σταδίου 23 του εγκεκριμένου ρυμοτομικού σχεδίου Αθηνών.

ΣΧΕΔΙΟ : Κάτοψη παταριού α' ορόφου

ΚΛΙΜΑΚΑ: 1:50

ΕΝΙΚΟΣ ΑΡΙΘΜ. ΠΡΩΤ. 362
ΦΑΠ
30 Δεκεμβρίου 11

Αρ. Φακ. 173/11
σχ. 12:1

ΥΠΟΥΡΓΕΙΟ ΠΕΡΙΒΑΛΛΟΝΤΟΣ ΕΝΕΡΓΕΙΑΣ & ΚΛΙΜΑΤΙΚΗΣ ΑΛΛΑΓΗΣ
ΕΓΚΡΙΝΕΙ ΤΗΝ ΥΠ' ΑΡΙΘΜ. Γ. 56017/11 ΑΠΟΦΑΣΗ
ΠΕΡΙ: Καθορισμός ειδικών όρων και περιορισμών δόμησης στο διατηρητέο κτίριο που βρίσκεται επί της οδού Σταδίου αρ. 23 εντός του εγκεκριμένου ρυμοτ. σχεδίου Αθηνών (Ν. Αττικής)
ΑΘΗΝΑ, 14 Δεκεμβρίου 2011
Ο ΔΙΝΤΗΣ
Ι. ΓΙΑΝΝΑΚΟΠΟΥΛΟΣ

ΧΟΡΗΓΕΙΤΑΙ ΚΑΤΟΠΙΝ ΑΙΤΗΜΑΤΟΣ