

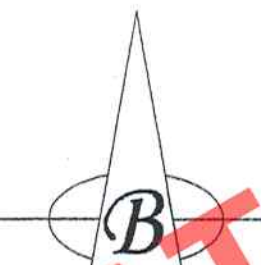


ΕΠΙΦΑΝΕΙΑ ΚΤΙΣΜΑΤΟΣ
ΚΑΛΥΨΗ : $8.15 \times 9.40 + 4.25 \times 4.70 = 76.61 + 19.97 = 96.58 \text{ M}^2$
ΔΟΜΗΣΗ :
1η Στάθμη : $6.37 \times 9.40 + 1.78 \times 3.30 = 59.88 + 5.87 = 65.75 \text{ M}^2$
2η Στάθμη : $8.15 \times 9.40 + 4.25 \times 4.70 = 76.61 + 19.97 = 96.58 \text{ M}^2$
3η Στάθμη : $8.15 \times 9.40 + 4.25 \times 4.70 = 76.61 + 19.97 = 96.58 \text{ M}^2$
ΣΥΝΟΛΟ $65.75 + 96.58 + 96.58 = 258.91 \text{ M}^2$

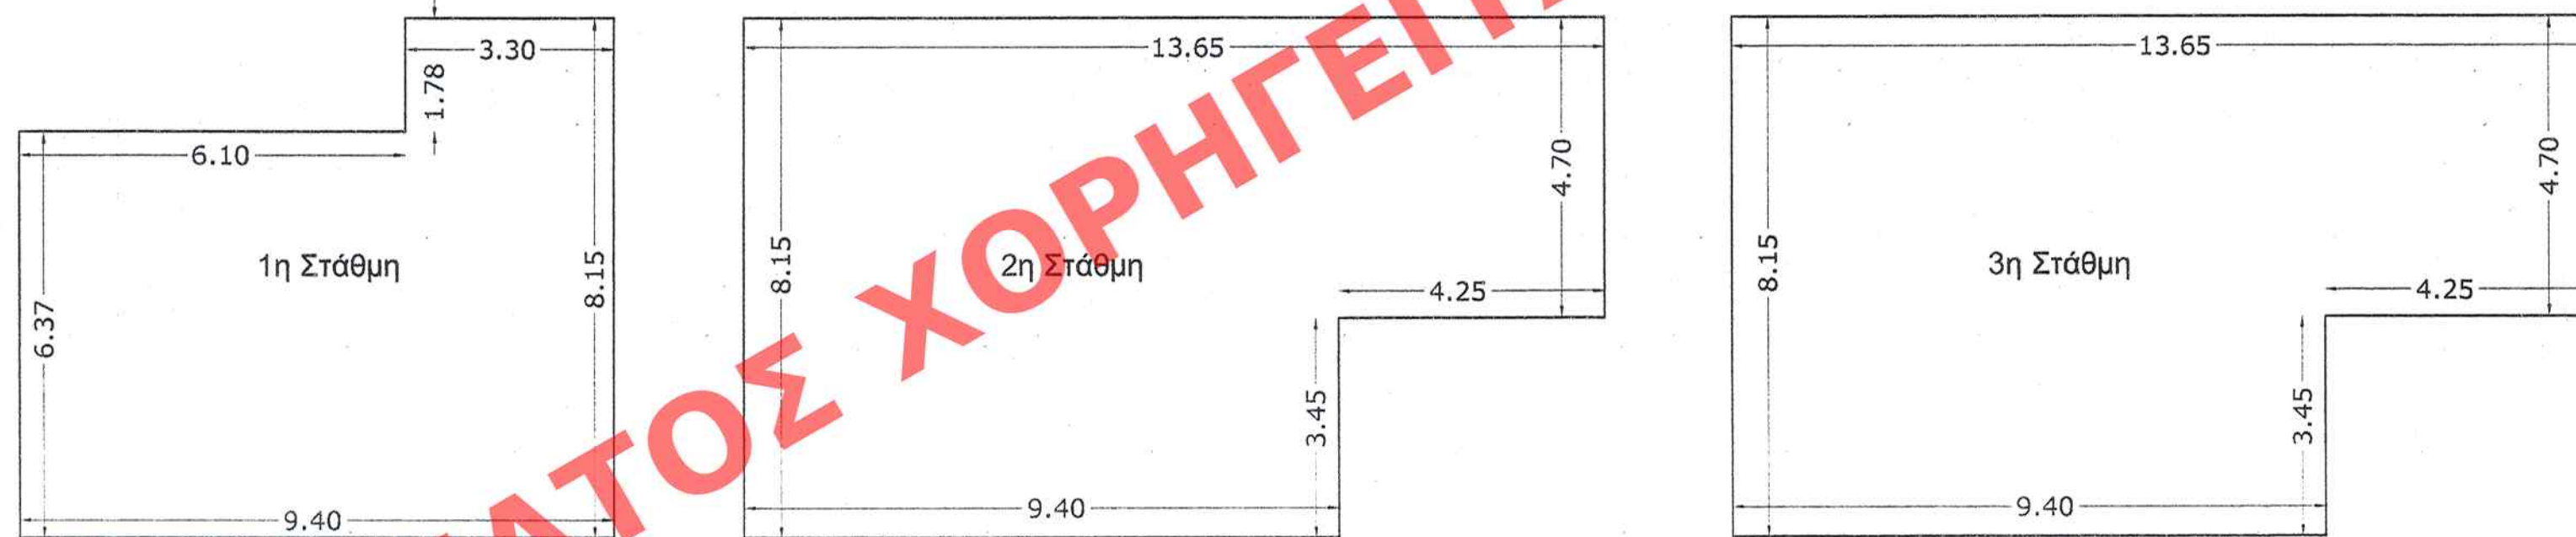

ΚΛΗΡ. ΡΑΥΤΟΠΟΥΛΟΥ ΣΤΑΥΡΟΥ

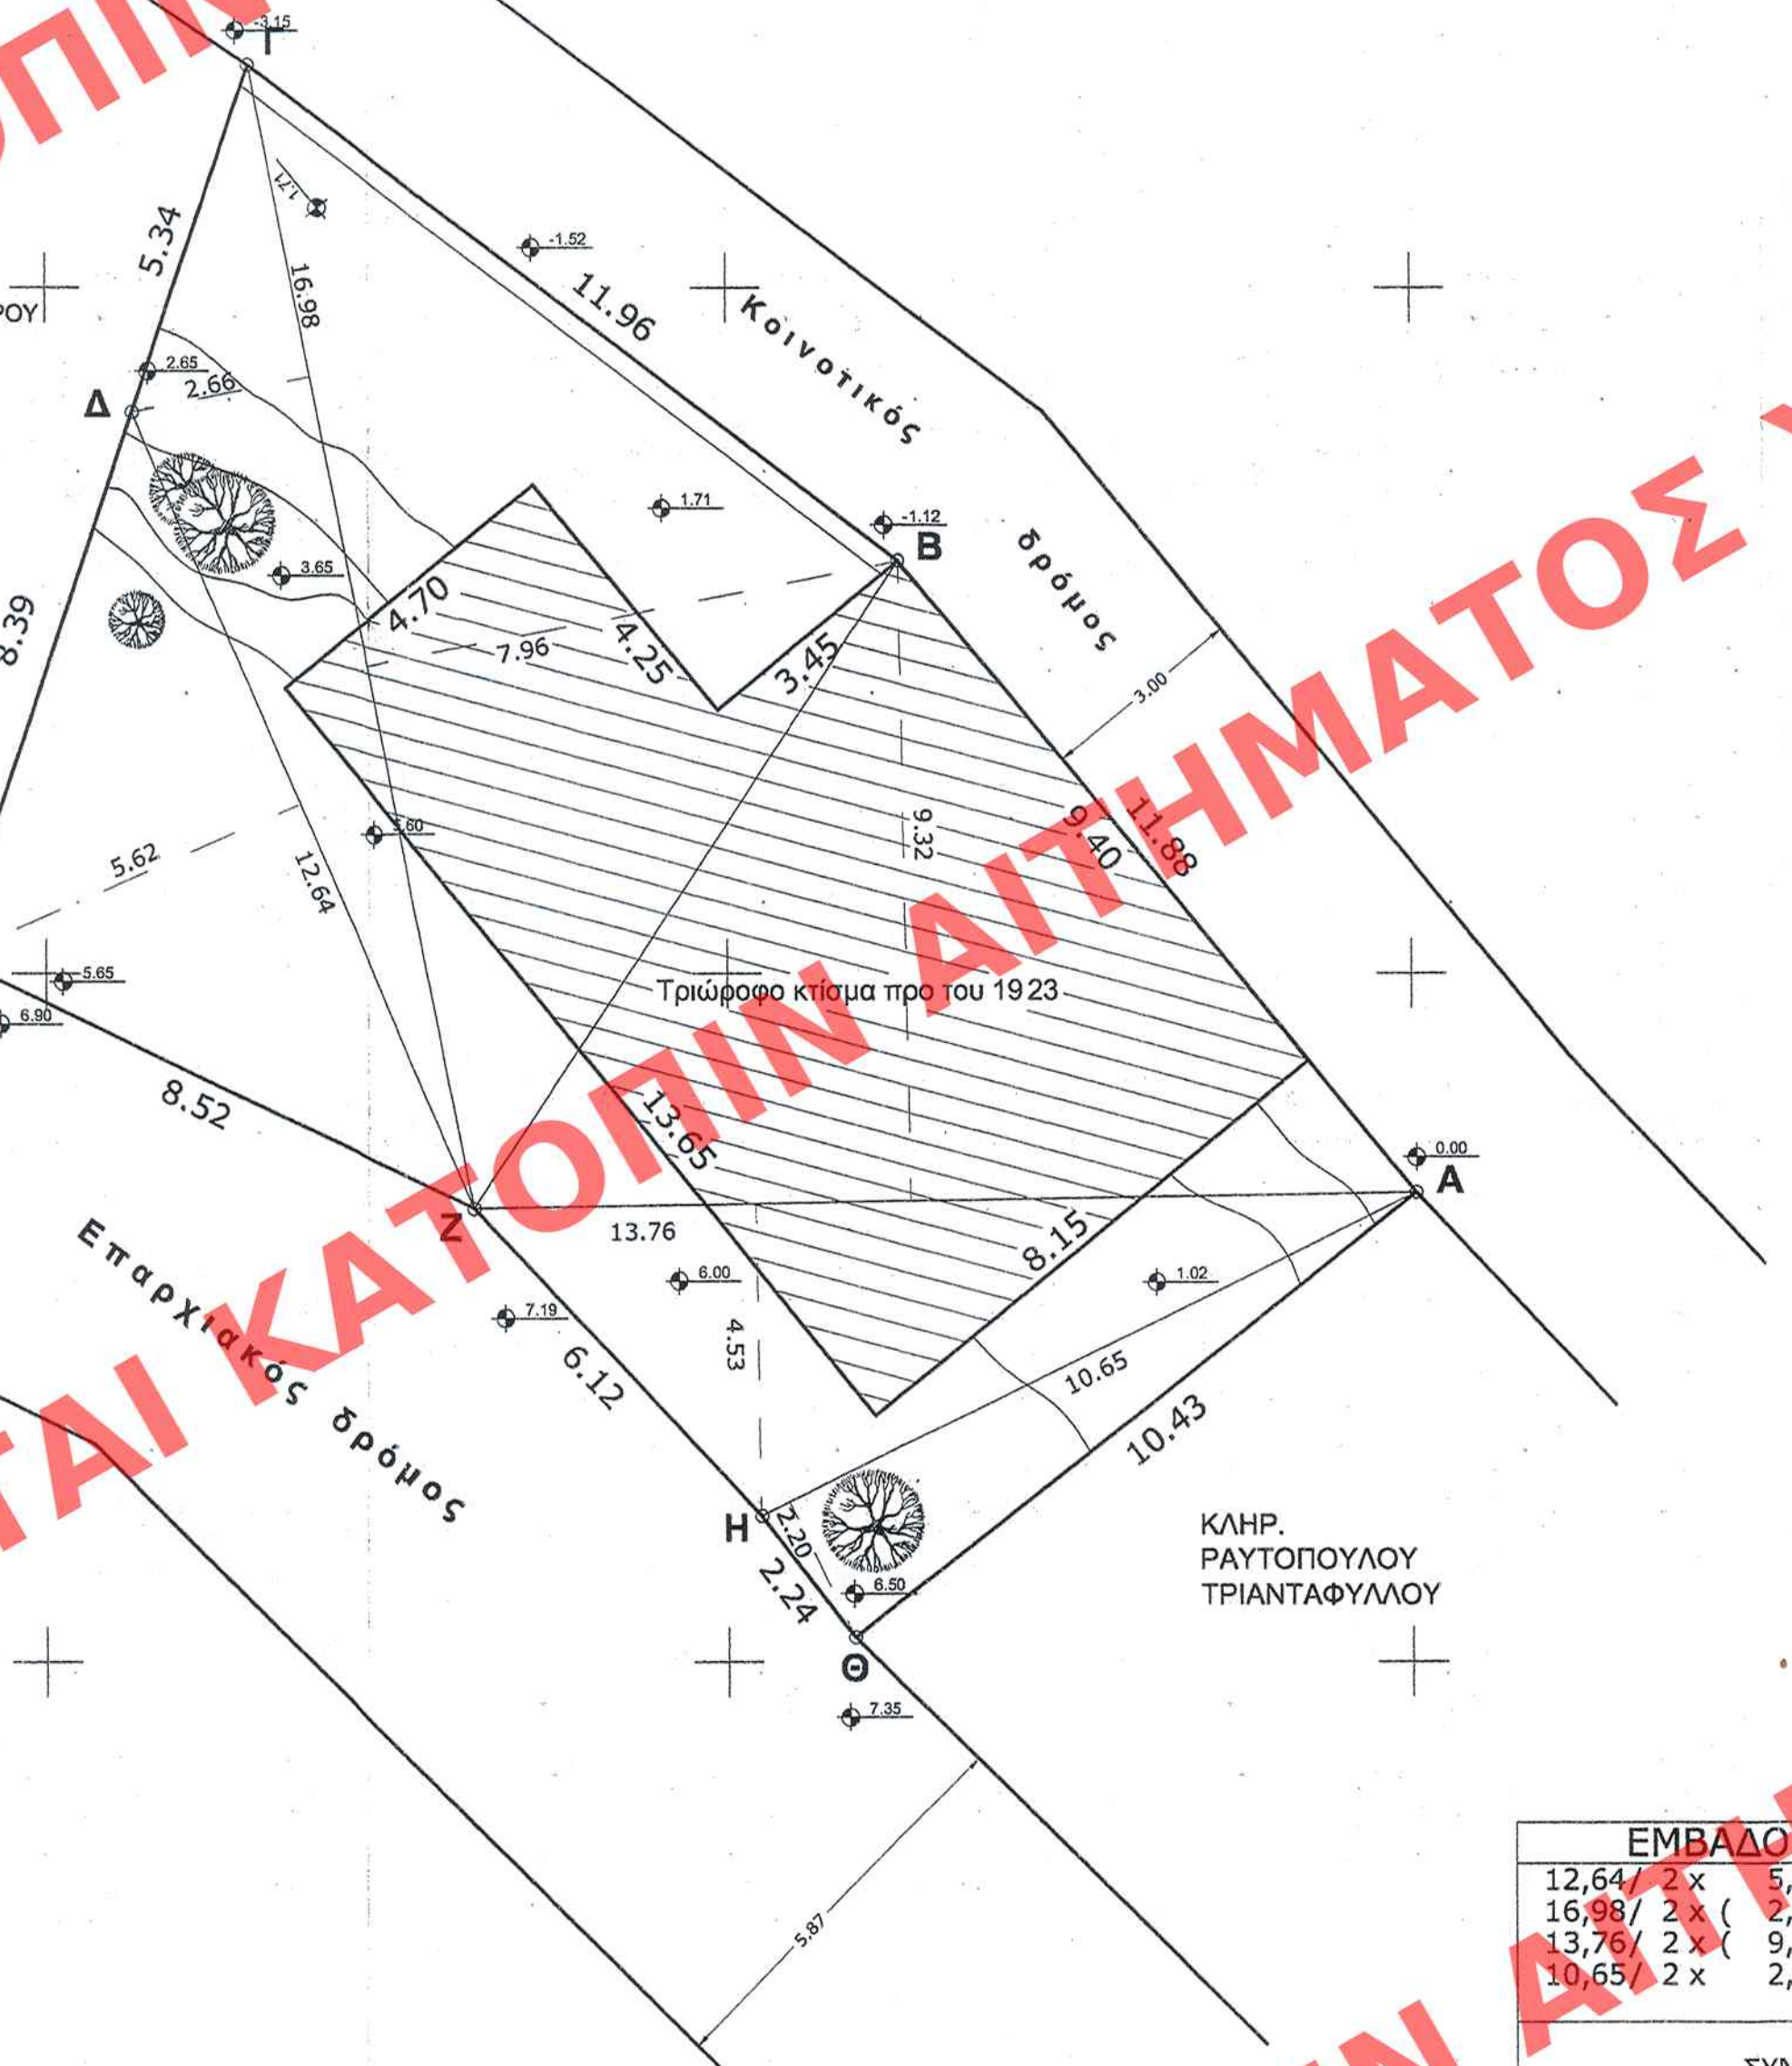

ΔΗΛΩΣΗ ΜΗΧΑΝΙΚΟΥ
Σύμφωνα με το Ν. 651/77 δηλώνω υπεύθυνα ότι το παραπάνω αγροτεμάχιο βρίσκεται εκτός ορίων οικισμού και εκτός σχεδίου πόλης, είναι δε ΜΗ ΑΡΤΙΟ ΚΑΙ ΜΗ ΟΙΚΟΔΟΜΗΣΙΜΟ.
Επίσης δηλώνω ότι δεν διέρχεται ρεύμα υψηλής τάσης και δεν βρίσκεται πλησίον Δημοσίου ρεμάτος.

ΔΗΛΩΣΗ ΙΔΙΟΚΤΗΤΗ
Ο ΠΑΡΑΚΑΤΩ ΤΟΠΟΓΡΑΦΙΚΟ ΣΧΕΔΙΟ ΤΟΥ ΠΑΡΟΝΤΟΣ ΟΙΚΟΠΕΔΟΥ ΔΗΛΩΣΩ ΟΤΙ ΤΑ ΟΡΙΑ ΣΤΙΣ ΕΚΟΥΣ ΥΠΟΛΟΓΙΣΤΕΙΣ ΕΙΝΑΙ ΤΑ ΟΡΙΑ. Ο ΙΔΙΟΚΤΗΤΗΣ

- ΥΠΟΜΝΗΜΑ**
1. Το υπό στοιχείο αγροτεμάχιο Α.Β.Γ.Δ.Ε.Ζ.Η.Θ.Α. Μ2 = 232.68
 2. Σύμφωνα με το Ν. 651/77 δηλώνω υπεύθυνα ότι το παραπάνω αγροτεμάχιο βρίσκεται εκτός ορίων οικισμού και εκτός σχεδίου πόλης είναι δε ΜΗ ΑΡΤΙΟ ΚΑΙ ΜΗ ΟΙΚΟΔΟΜΗΣΙΜΟ.
 3. Τα όρια υποδείχθηκαν από τον ιδιοκτήτη
 4. Το εγκατασταθέν πολυγωνομετρικό δίκτυο είναι εξαρτημένο από το κρατικό τριγωνομετρικό δίκτυο προβολή EGSA, Κ.Φ.Χ. κλίμακας 1:100000 ΚΕΦΑΛΛΗΝΙΑ-ΙΘΑΚΗ φ38 15' λ=3 15' από Αθήνα.


ΥΠΟΥΡΓΕΙΟ ΠΕΡΙΒΑΛΛΟΝΤΟΣ
ΕΝΕΡΓΕΙΑΣ & ΚΛΙΜΑΤΙΚΗΣ ΑΛΛΑΓΗΣ
ΣΥΝΟΔΕΥΕΙ ΤΗΝ ΥΠ. ΑΡΙΘΜ. Γ. 15387/11 ΑΠΟΦΑΣΗ ΠΕΡΙ ΧΑΡΑΚΤΗΡΙΣΜΟΥ ΩΣ ΔΙΑΘΡΗΠΤΕΟΥ ΤΟΥ ΜΕΛΙΒΛΙΟΥ... ΚΤΙΡΙΟΥ... ΤΟΥ ΒΡΙΣΚΕΤΑΙ... ΣΤΟ... ΧΡ. «ΡΑΧΗ»... ΚΙΟΝΙΟΥ... ΤΟΥ ΔΗΜΟΥ ΙΘΑΚΗΣ... ΚΑΙ ΚΑΘΟΡΙΣΜΟΣ... ΕΙΔΙΚΩΝ... ΚΑΙ ΘΕΡΜΟΡΕΣ... ΜΙΝ... ΔΕΜΟΣ... ΑΙΤΟΥ...
ΑΘΗΝΑ, 5. Απριλίου, 2011
Ο Δ/ΝΤΗΣ
Ι. ΓΙΑΝΝΑΚΟΠΟΥΛΟΣ

Αρ. Φακ. 43/11
σφ. 1

ΕΜΒΑΔΟΝ ΟΙΚΟΠΕΔΟΥ			
12,64	2 x	5,62	= 35,52
16,98	2 x	2,66 + 7,96	= 90,16
13,76	2 x	9,32 + 4,53	= 95,27
10,65	2 x	2,20	= 11,72
ΣΥΝΟΛΟ			232,68

ΕΔΗΜΟΣΙΕΥΣΗ ΕΙΣ ΤΟ ΥΠ. ΑΡΙΘΜ. 79 ΦΥΛΛΟ ΤΟΥ... ΤΕΥΧΟΥΣ ΤΗΣ ΕΦΗΜΕΡΙΔΑΣ ΤΗΣ ΚΥΒΕΡΝΗΣΕΩΣ ΤΗΣ Σ.Μ.Α.Ε.Α. 2011

Συντεταγμένες ορίων		
Σημείο	X (m)	Y (m)
A	210460.06	4260916.82
B	210452.54	4260926.02
Γ	210443.01	4260933.24
Δ	210441.29	4260928.18
E	210438.60	4260920.24
Z	210446.30	4260916.58
H	210450.50	4260912.12
Θ	210451.88	4260910.35

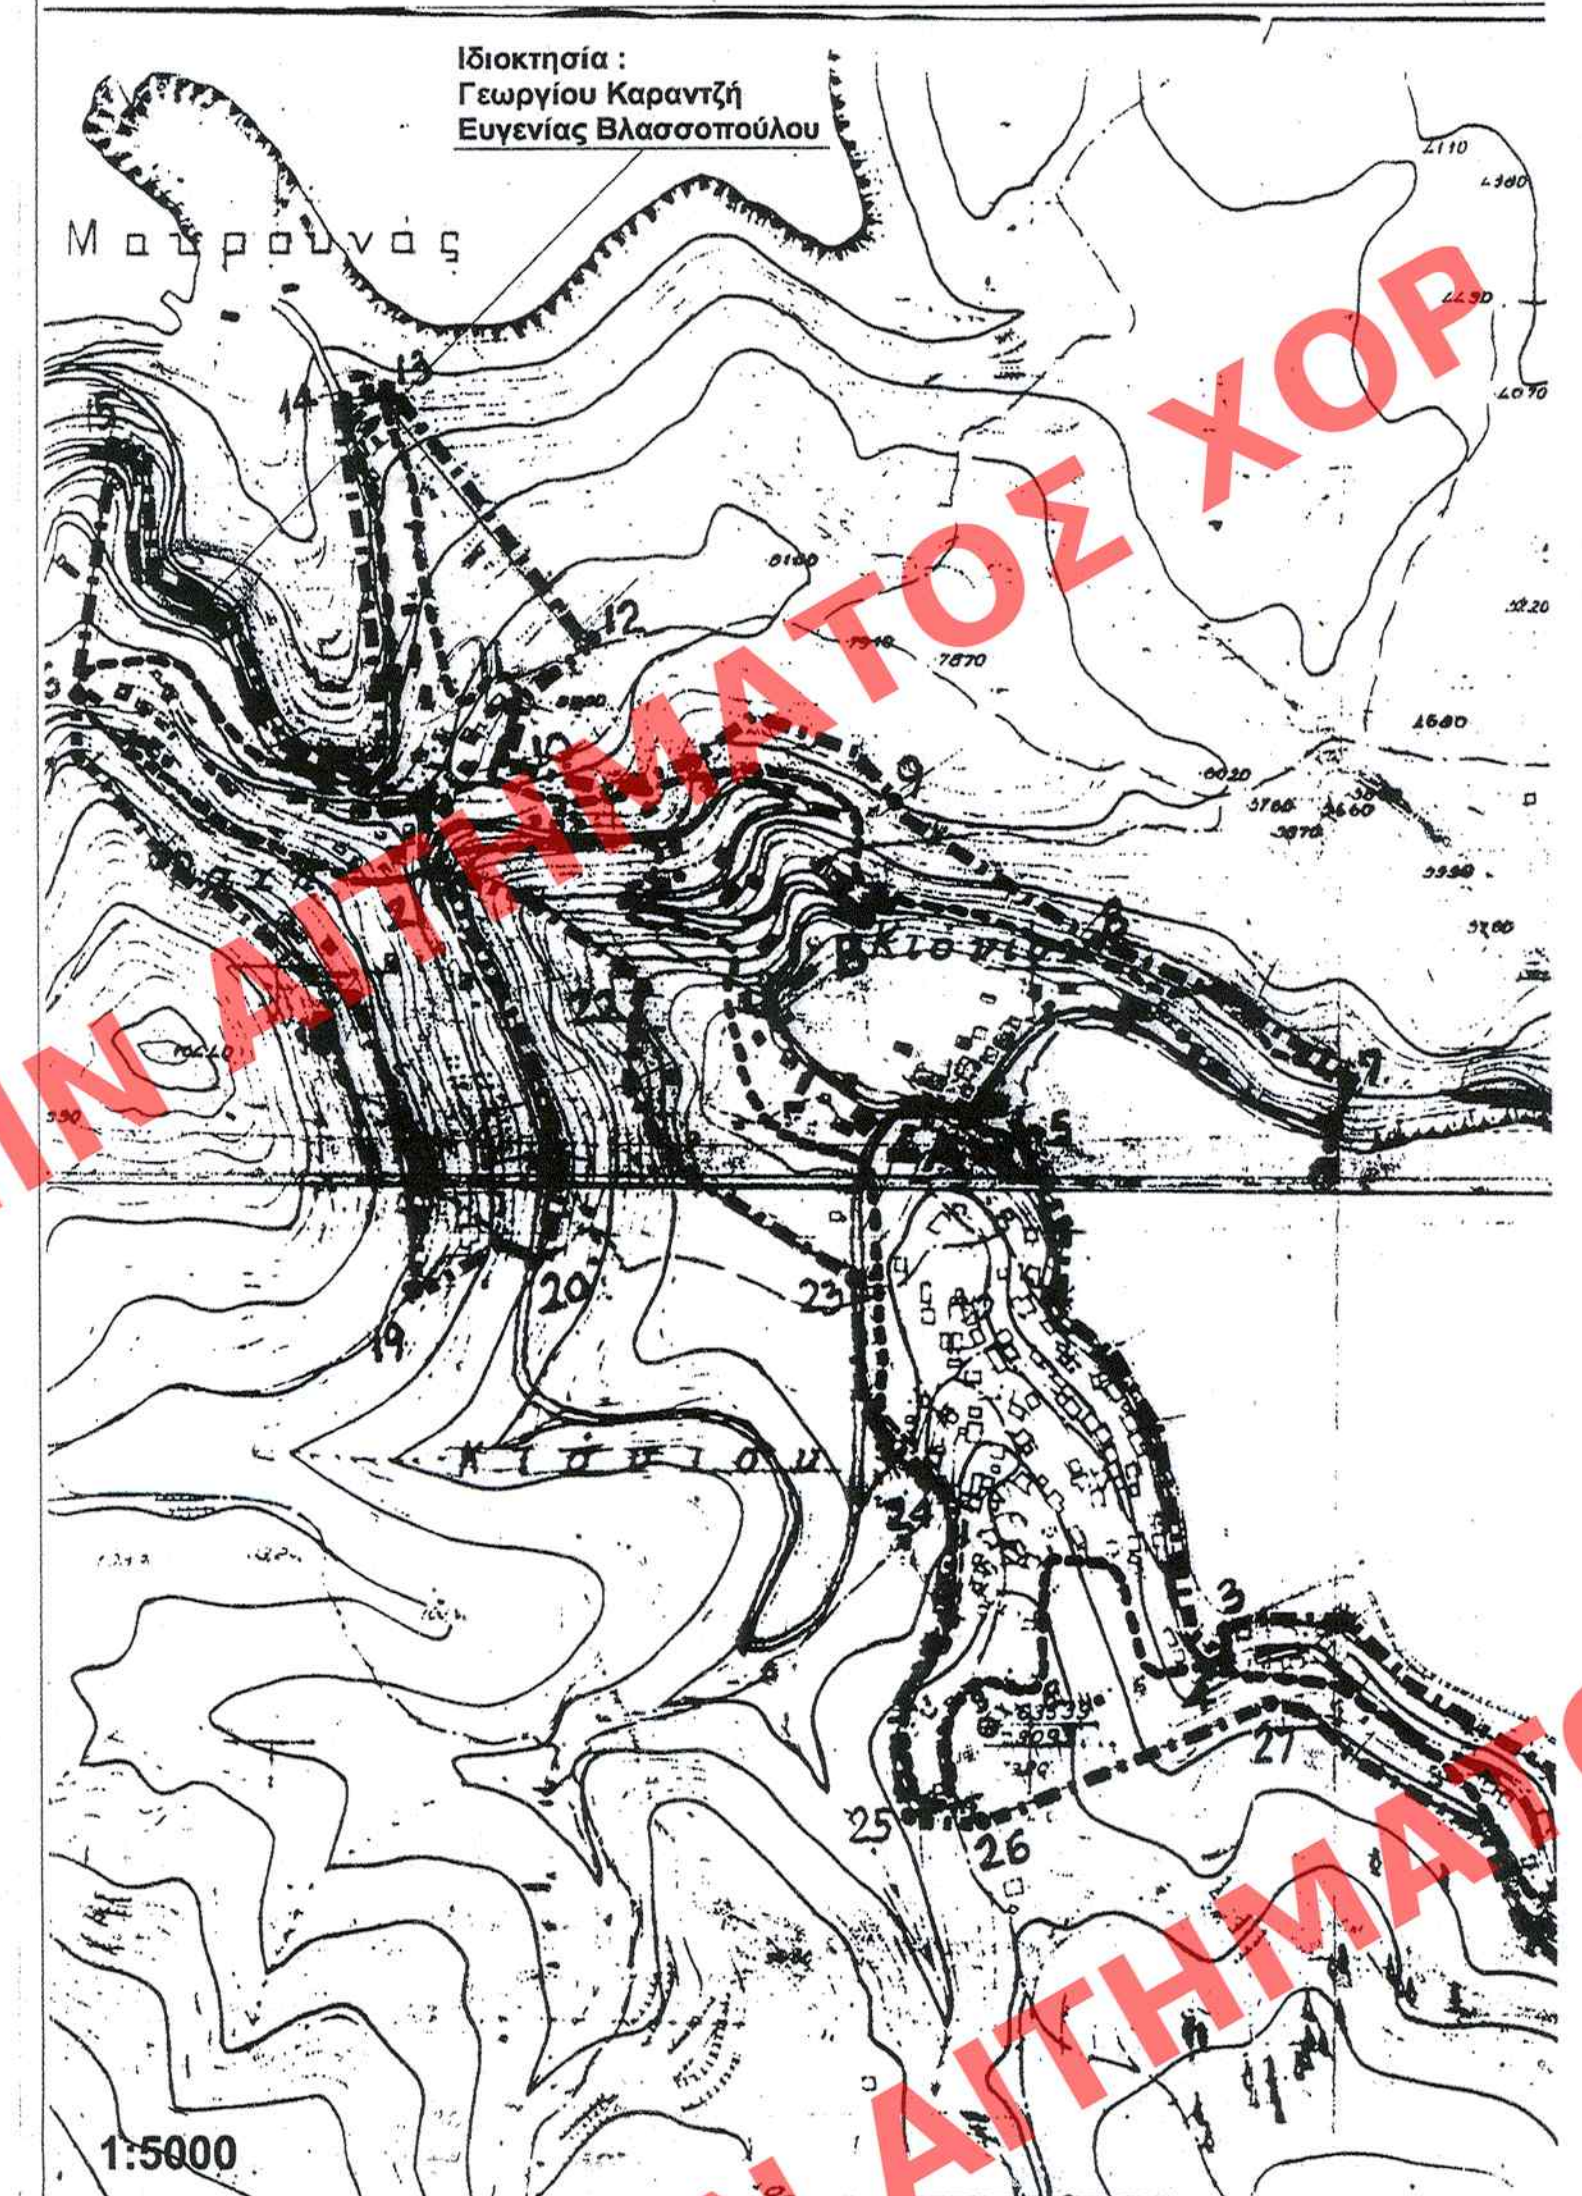

ΥΠΟΥΡΓΕΙΟ ΠΕΡΙΒΑΛΛΟΝΤΟΣ
ΕΝΕΡΓΕΙΑΣ & ΚΛΙΜΑΤΙΚΗΣ ΑΛΛΑΓΗΣ

ΔΙΕΥΘΥΝΣΗ ΠΟΛΕΟΔΟΜΙΚΟΥ ΣΧΕΔΙΑΣΜΟΥ
ΤΜΗΜΑ ΠΑΡΑΔΟΣΙΑΚΩΝ ΟΙΚΙΣΜΩΝ

ΧΑΡΑΚΤΗΡΙΣΜΟΣ ΚΤΙΡΙΟΥ ΩΣ ΔΙΑΘΡΗΠΤΕΟΥ

ΘΕΣΗ: ΟΙΚΙΣΜΟΣ ΚΙΟΝΙΟΥ ΔΗΜΟΥ ΙΘΑΚΗΣ
περιοχή: «Ράχη»

ΤΟΠΟΓΡΑΦΙΚΟ ΔΙΑΓΡΑΜΜΑ

ΚΛ. : 1/100

ΠΡΩΤΟΤΥΠΟ