

210430.00 210440.00 210450.00 210460.00 210470.00 210480.00

4260950.00

4260940.00



4260930.00

4260920.00

4260910.00

4260900.00

ΕΠΙΦΑΝΕΙΑ ΚΤΙΣΜΑΤΟΣ
ΚΑΛΥΨΗ : $8.15 \times 9.40 + 4.25 \times 4.70 = 76.61 + 19.97 = 96.58 \text{ M}^2$
ΔΟΜΗΣΗ :
1η Στάθμη : $6.37 \times 9.40 + 1.78 \times 3.30 = 59.88 + 5.87 = 65.75 \text{ M}^2$
2η Στάθμη : $8.15 \times 9.40 + 4.25 \times 4.70 = 76.61 + 19.97 = 96.58 \text{ M}^2$
3η Στάθμη : $8.15 \times 9.40 + 4.25 \times 4.70 = 76.61 + 19.97 = 96.58 \text{ M}^2$
ΣΥΝΟΛΟ $65.75 + 96.58 + 96.58 = 258.91 \text{ M}^2$

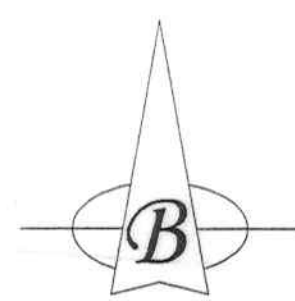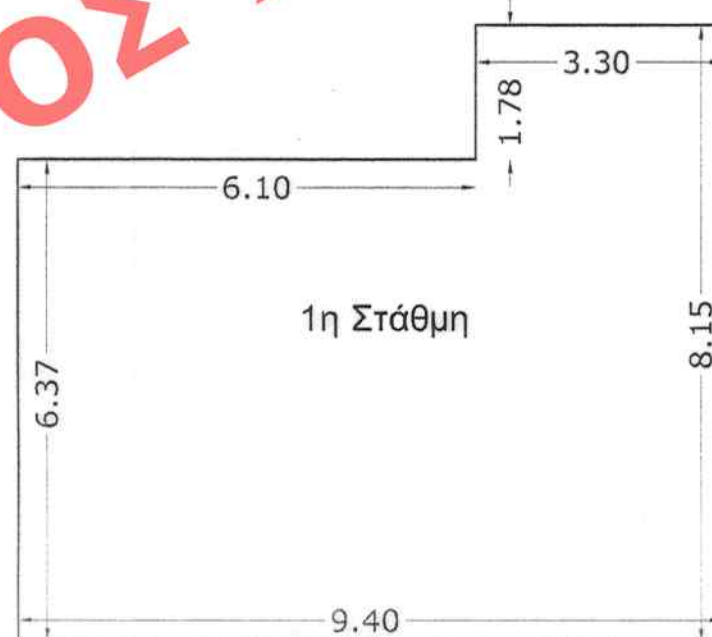

ΚΛΗΡ. ΡΑΥΤΟΠΟΥΛΟΥ ΣΤΑΥΡΟΥ

Κοινοτικός

δρόμος

Τριώροφο κτίσμα προ του 1923

Επαρχιακός δρόμος

ΚΛΗΡ. ΡΑΥΤΟΠΟΥΛΟΥ ΤΡΙΑΝΤΑΦΥΛΛΟΥ

ΔΗΛΩΣΗ ΜΗΧΑΝΙΚΟΥ
Σύμφωνα με το Ν. 651/77 δηλώνω υπεύθυνα ότι το παραπάνω αγροτεμάχιο βρίσκεται εκτός ορίων οικισμού και εκτός σχεδίου πόλης, είναι δε ΜΗ ΑΡΤΙΟ ΚΑΙ ΜΗ ΟΙΚΟΔΟΜΗΣΙΜΟ.
Επίσης δηλώνω ότι δεν διέρχεται ρεύμα υψηλής τάσης και δεν βρίσκεται πλησίον Δημοσίου ρέματος.

ΔΗΛΩΣΗ ΙΔΙΟΚΤΗΤΗ
Ο ΠΑΡΑΚΑΤΩ ΥΠΟΓΡΑΦΩΝ ΙΔΙΟΚΤΗΤΗΣ ΤΟΥ ΠΑΡΟΝΤΟΣ ΟΙΚΟΠΕΔΟΥ ΔΗΛΩΝΩ ΟΤΙ ΤΑ ΟΡΙΑ ΟΤΩΣ ΕΚΔΟΧΑ ΥΠΟΚΡΙΝΕΤΑΙ ΕΙΝΑΙ ΤΑ ΟΡΙΑ Ο ΙΔΙΟΚΤΗΤΗΣ

ΥΠΟΜΝΗΜΑ

1. Το υπό στοιχεία αγροτεμάχιο Α,Β,Γ,Δ,Ε,Ζ,Η,Θ,Α Μ2 = 232.68
2. Σύμφωνα με το Ν. 651/77 δηλώνω υπεύθυνα ότι το παραπάνω αγροτεμάχιο βρίσκεται εκτός ορίων οικισμού και εκτός σχεδίου πόλης είναι δε ΜΗ ΑΡΤΙΟ ΚΑΙ ΜΗ ΟΙΚΟΔΟΜΗΣΙΜΟ.
3. Τα όρια υποδείχθηκαν από τον ιδιοκτήτη
4. Το εγκαταστηθέν πολυγωνομετρικό δίκτυο είναι εξαρτημένο από το κρατικό τριγωνομετρικό δίκτυο προβολή EGSA, Κ.Φ.Χ. κλίμακας 1:100000 ΚΕΦΑΛΛΗΝΙΑ-ΙΘΑΚΗ φ38 15' λ=3 15' από Αθήνα.

**ΥΠΟΥΡΓΕΙΟ ΠΕΡΙΒΑΛΛΟΝΤΟΣ
ΕΝΕΡΓΕΙΑΣ & ΚΛΙΜΑΤΙΚΗΣ ΑΛΛΑΓΗΣ**

ΣΥΝΟΔΕΥΕΙ ΤΗΝ ΥΠ' ΑΡΙΘΜ. Γ.15387/11 ΑΠΟΦΑΣΗ ΠΕΡΙ ΧΑΡΑΚΤΗΡΙΣΜΟΥ...ως διατηρητέου του κελύφους...κτιρίου...που βρίσκεται στον ορεινό χη...Ράχη...κτιρίου...του Δήμου...Ιθάκης...και καθορισμός...ειδικών...όρων...και θεσπίσι...μύα...δέν...αυτού...

ΑΘΗΝΑ, 5. Απριλίου... 2011...

Δ/ΝΤΗΣ

Ι. ΓΙΑΝΝΑΚΟΠΟΥΛΟΣ


Αρ. Φακ 43/11

σ. 1

ΕΜΒΑΔΟΝ ΟΙΚΟΠΕΔΟΥ			
12,64/	2 x	5,62	= 35,52
16,98/	2 x	(2,66 + 7,96)	= 90,16
13,76/	2 x	(9,32 + 4,53)	= 95,27
10,65/	2 x	2,20	= 11,72
ΣΥΝΟΛΟ			232,68

ΕΛΛΗΜΟΙΕΥΘΗ ΕΙΣ ΤΟ ΥΠ' ΑΡΙΘΜ. 79 ΦΥΛΛΟ ΤΟΥ...
...ΤΕΥΧΟΥΣ ΤΗΣ ΕΦΗΜΕΡΙΔΑΣ ΤΗΣ ΚΥΒΕΡΝΗΣΕΩΣ...
...ΤΗΣ 5. Μαΐου... 2011

Συντεταγμένες ορίων		
Σημείο	X (m)	Y (m)
A	210460.06	4260916.82
B	210452.54	4260926.02
Γ	210443.01	4260933.24
Δ	210441.29	4260928.18
E	210438.60	4260920.24
Z	210446.30	4260916.58
H	210450.50	4260912.12
Θ	210451.88	4260910.35

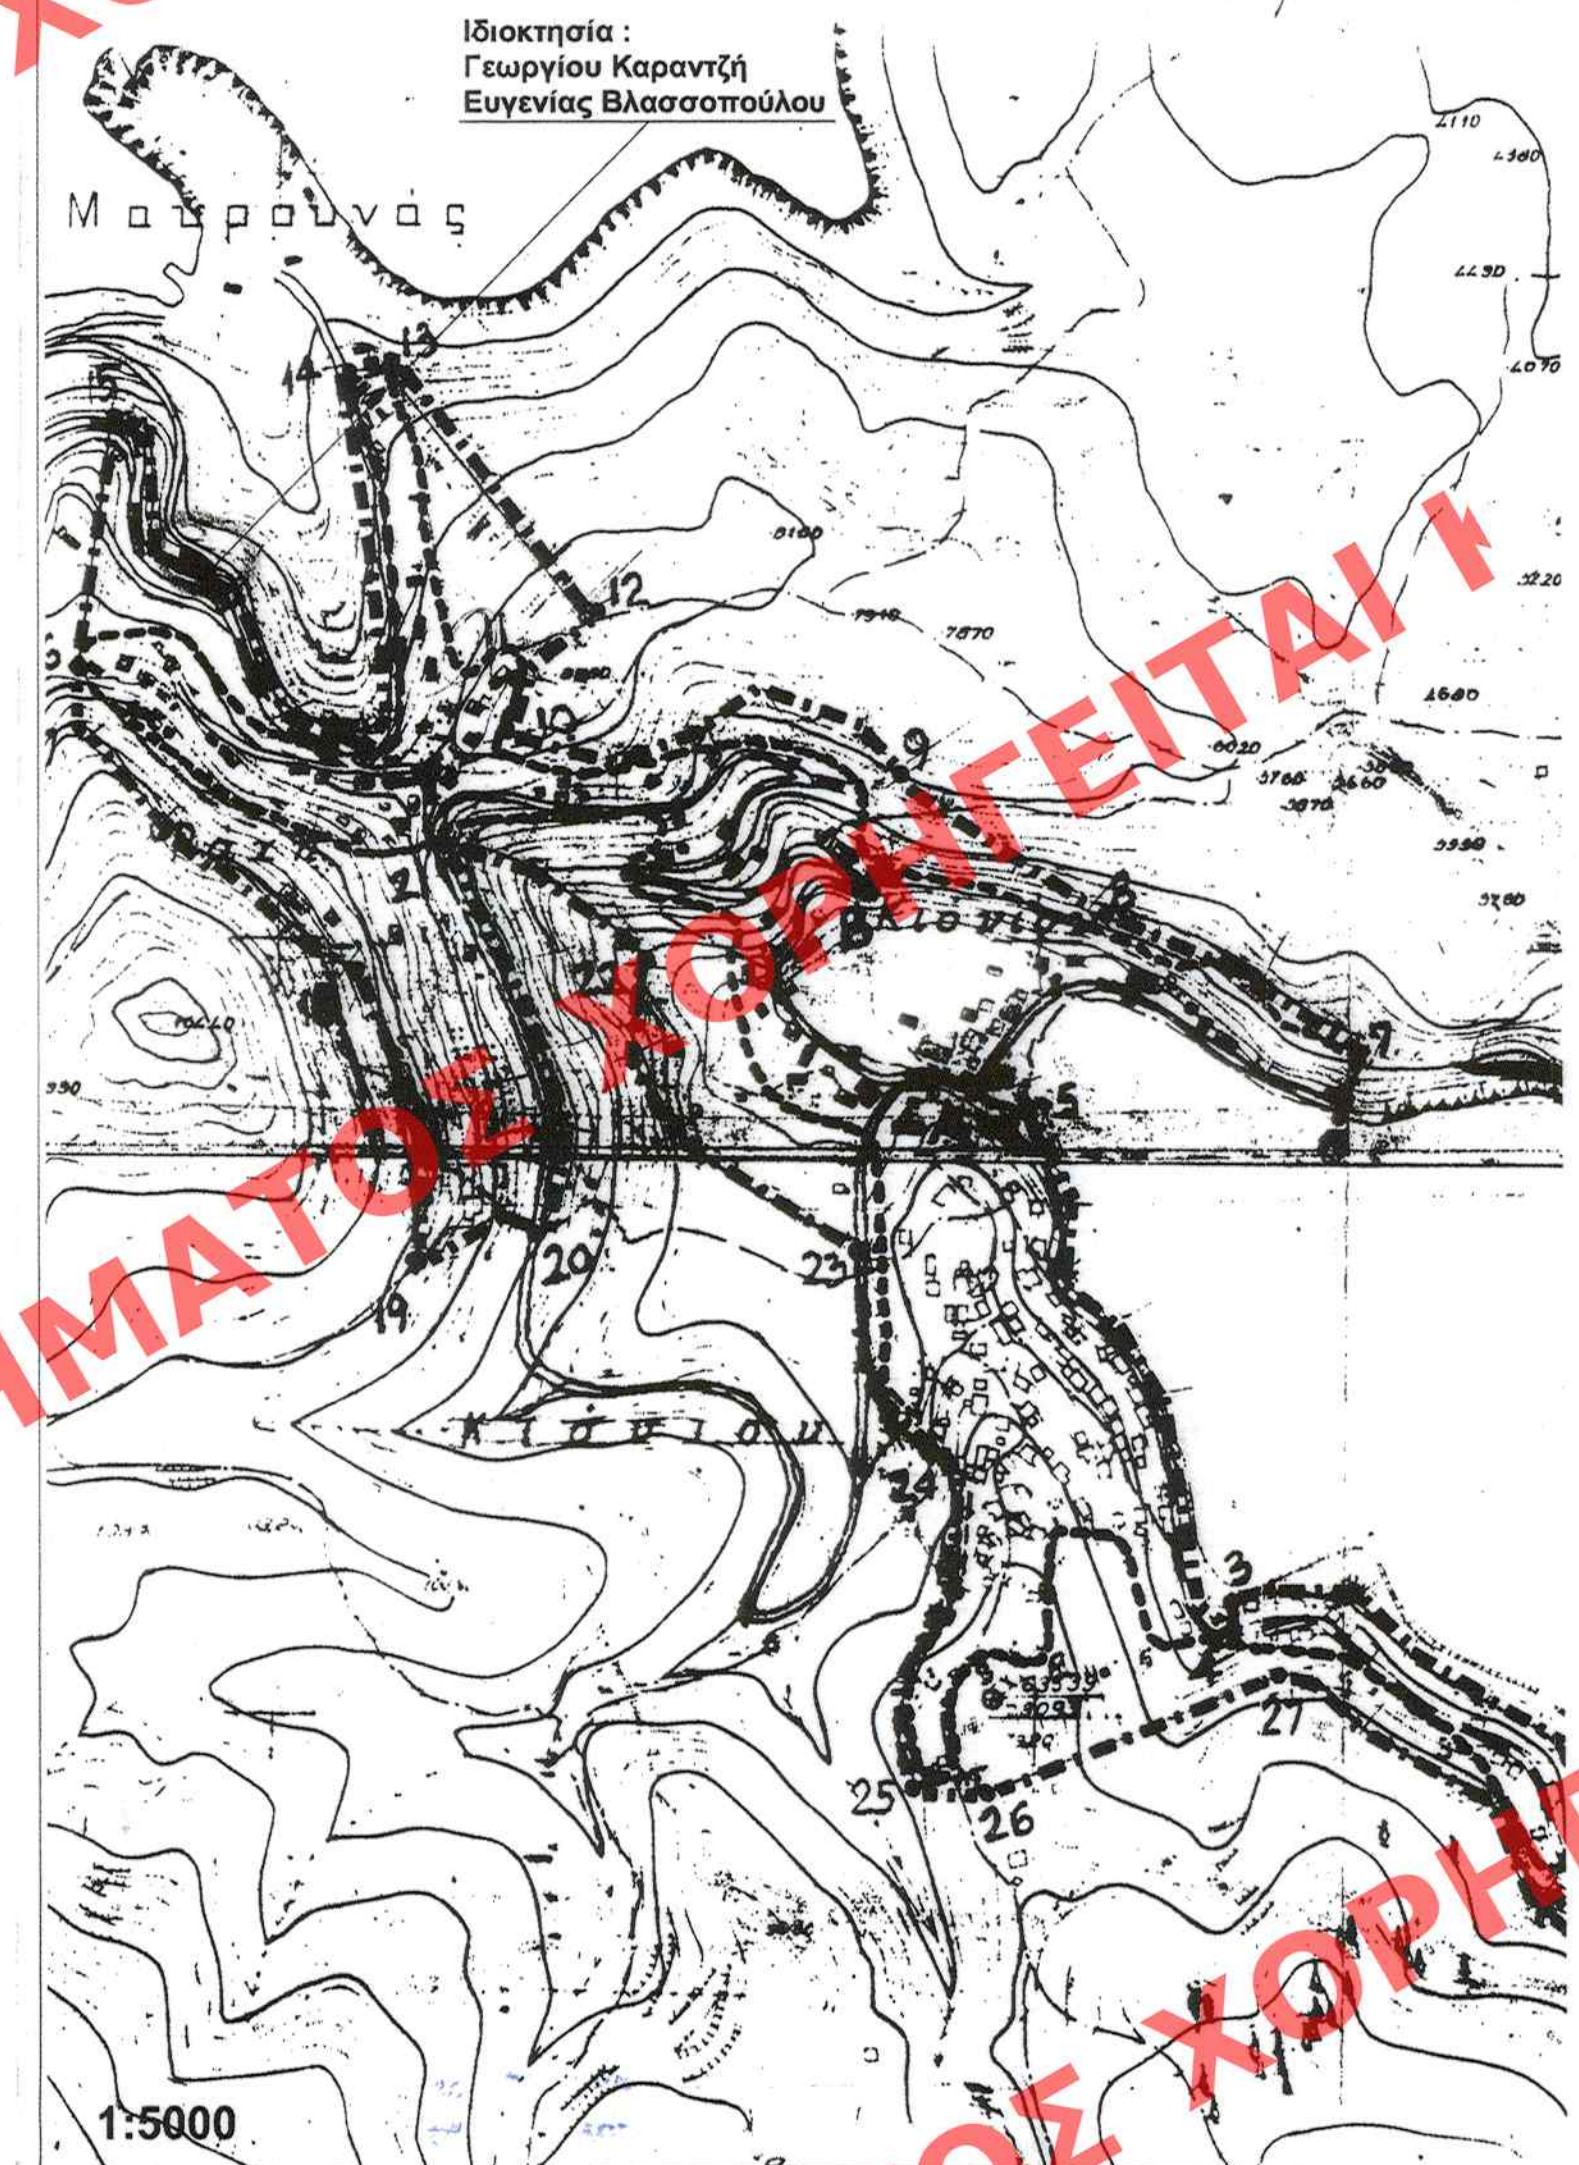

ΥΠΟΥΡΓΕΙΟ ΠΕΡΙΒΑΛΛΟΝΤΟΣ
ΕΝΕΡΓΕΙΑΣ & ΚΛΙΜΑΤΙΚΗΣ ΑΛΛΑΓΗΣ

ΔΙΕΥΘΥΝΣΗ ΠΟΛΕΟΔΟΜΙΚΟΥ ΣΧΕΔΙΑΣΜΟΥ
ΤΜΗΜΑ ΠΑΡΑΔΟΣΙΑΚΩΝ ΟΙΚΙΣΜΩΝ

ΧΑΡΑΚΤΗΡΙΣΜΟΣ ΚΤΙΡΙΟΥ ΩΣ ΔΙΑΤΗΡΗΤΕΟΥ

ΘΕΣΗ: ΟΙΚΙΣΜΟΣ ΚΙΟΝΙΟΥ ΔΗΜΟΥ ΙΘΑΚΗΣ
περιοχή: «Ράχη»

ΤΟΠΟΓΡΑΦΙΚΟ ΔΙΑΓΡΑΜΜΑ

Κλ. : 1/100