




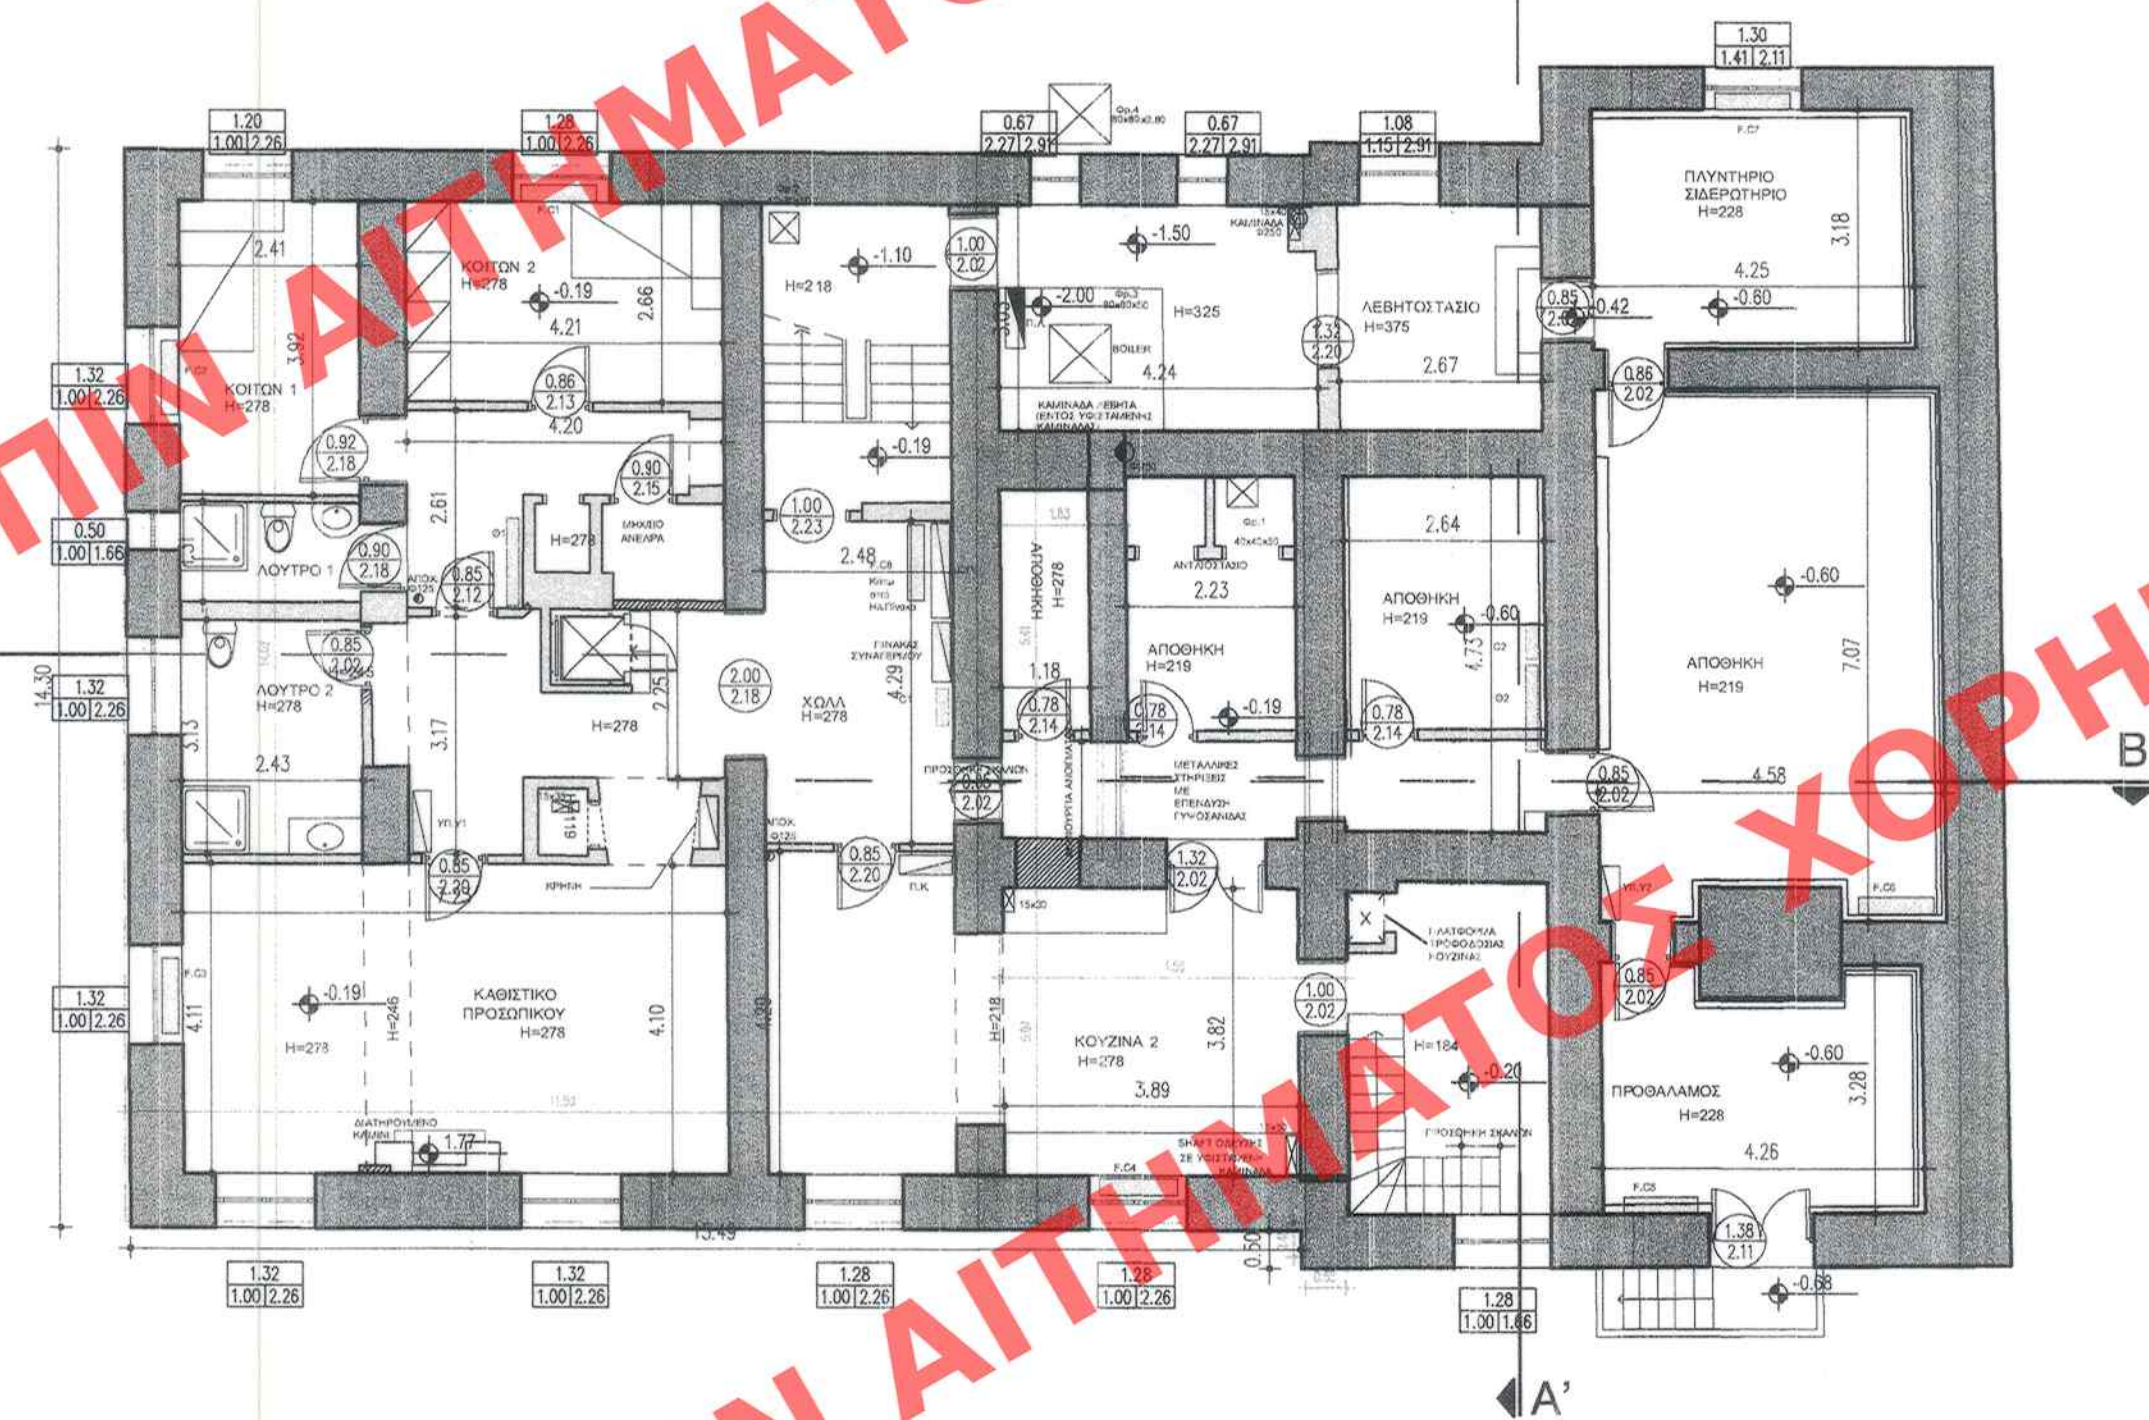

ΚΑΤΟΨΗ ΥΠΟΓΕΙΟΥ

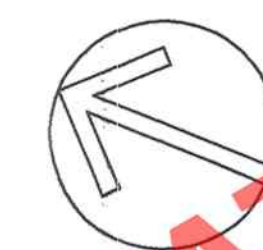

ΚΑΤΟΨΗ ΟΡΟΦΟΥ

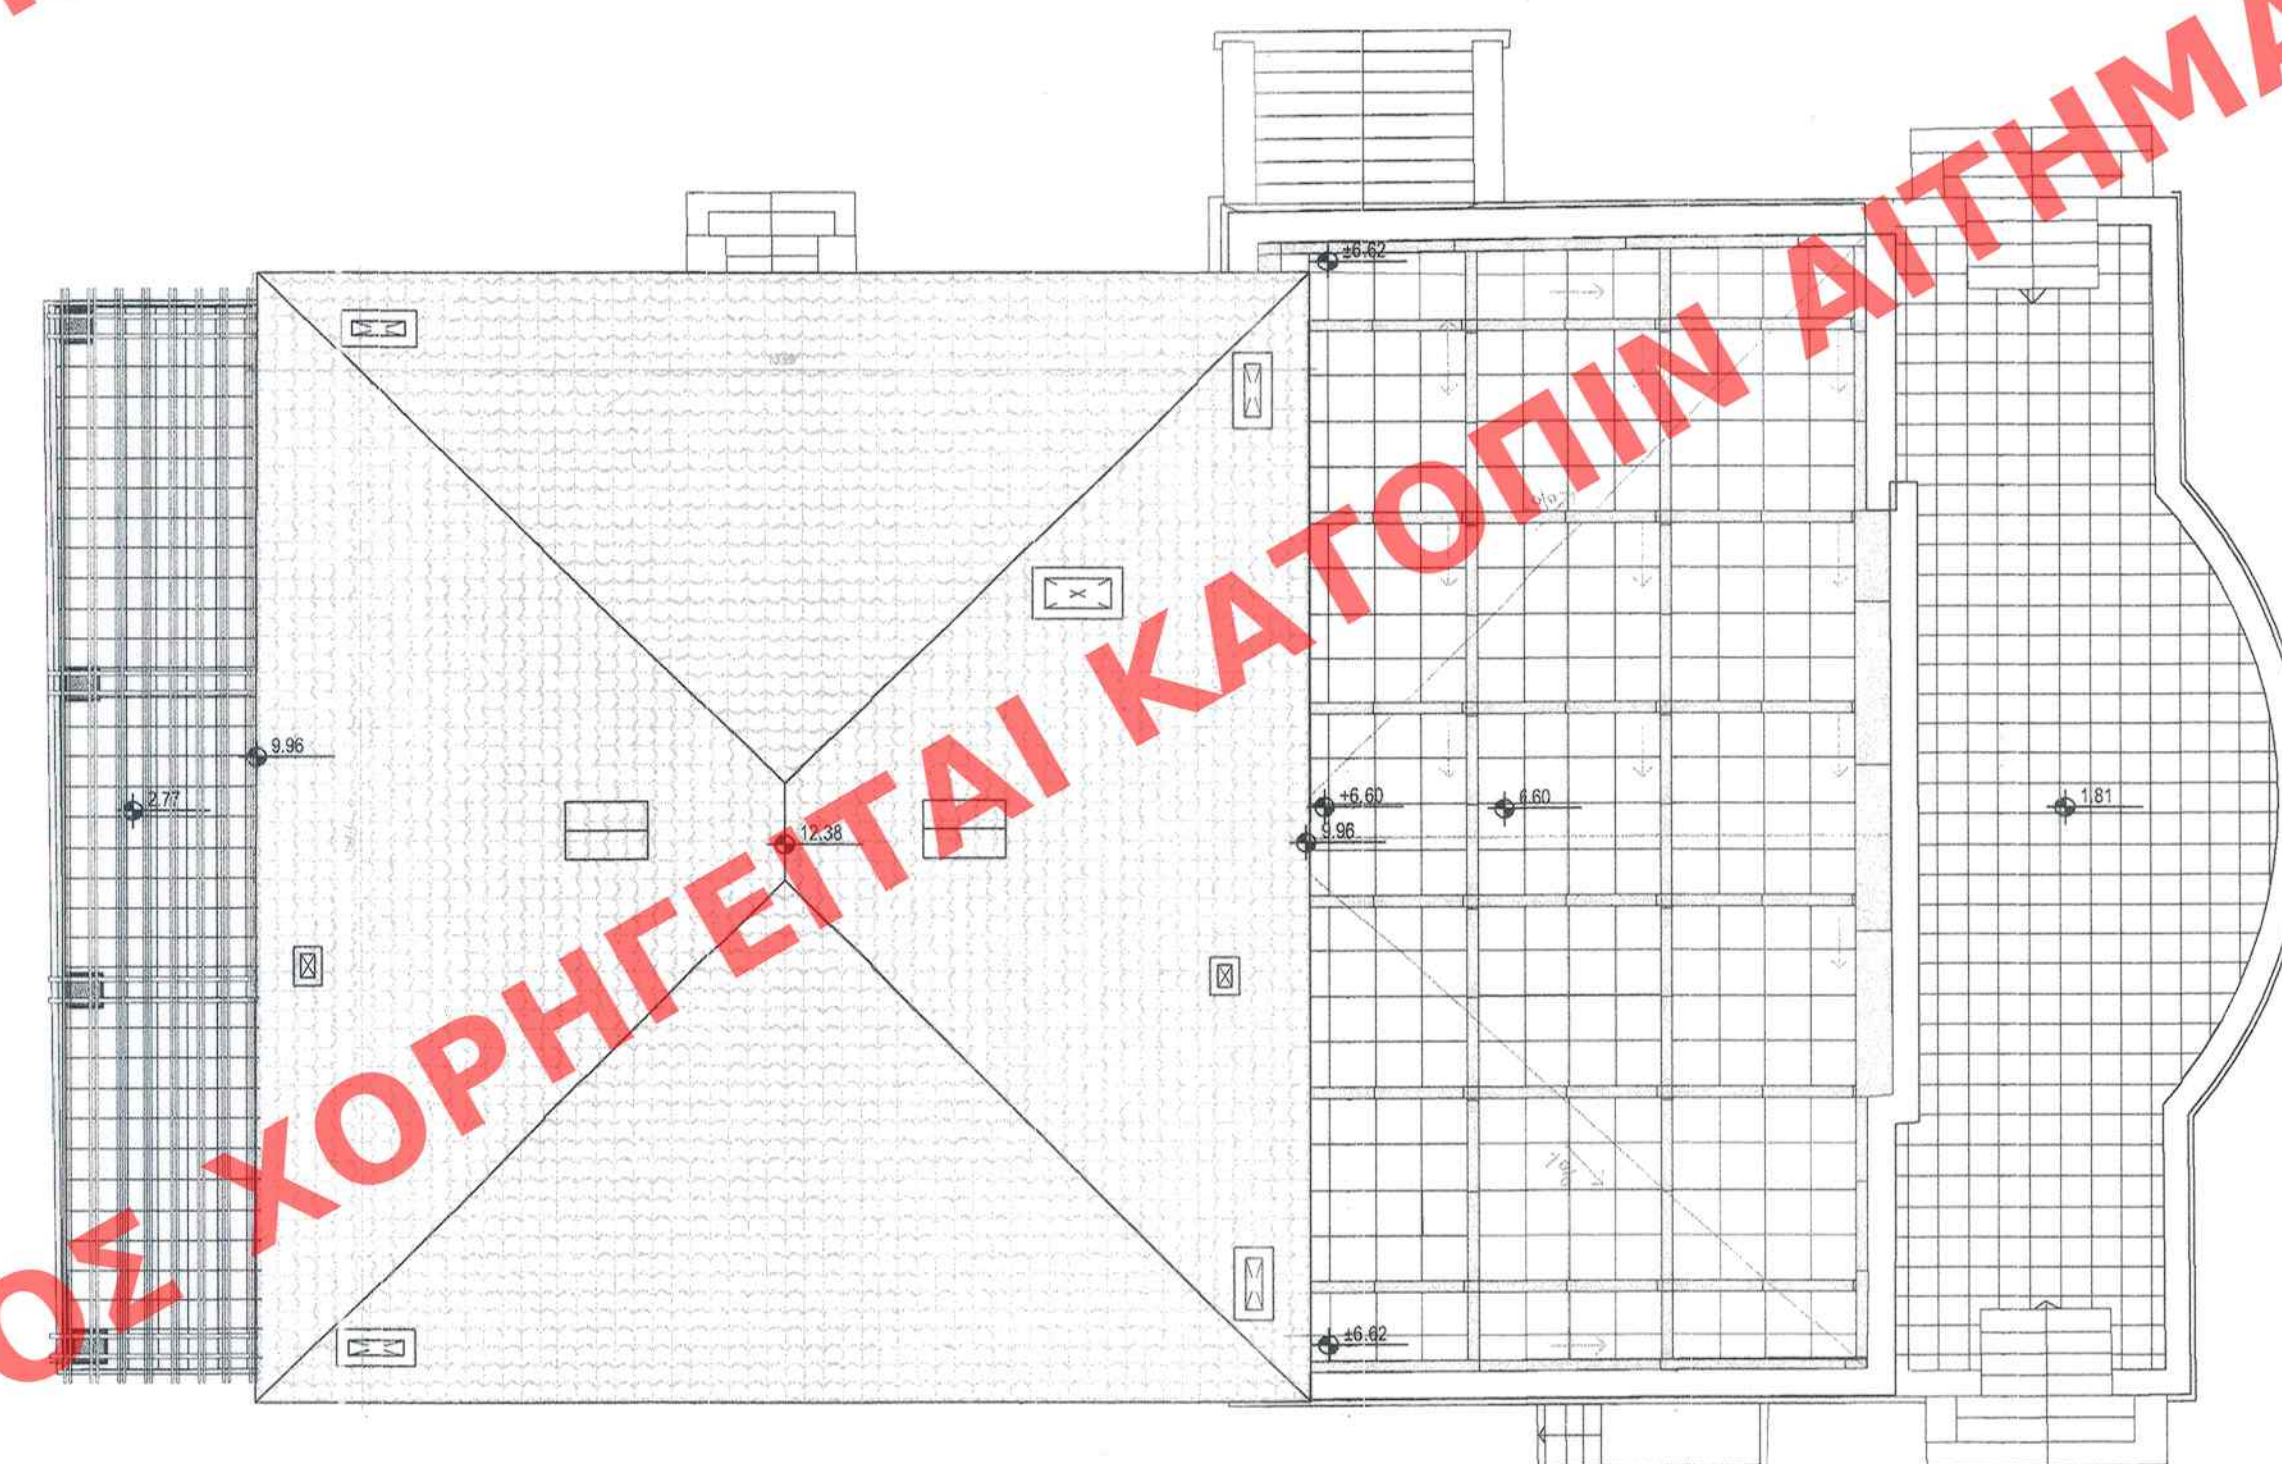

ΚΑΤΟΨΗ ΔΩΜΑΤΟΣ

ΕΛΛΗΜΟΙΕΥΟΝ ΕΣΤΟ ΤΗΡΑΙΩΝ 118 ΟΥΛΑΟ ΤΟΥ
ΑΑΡ ΤΗΡΑΙΩΝ ΤΗ ΕΛΛΗΜΟΙΕΥΟΝ ΤΗ ΚΥΒΕΡΝΗΣΕΙ
10 Απριλίου 2012

ΥΠΟΥΡΓΕΙΟ ΠΕΡΙΒΑΛΛΟΝΤΟΣ
ΕΝΕΡΓΕΙΑΣ & ΚΛΙΜΑΤΙΚΗΣ ΑΛΛΑΓΗΣ

ΣΥΝΟΔΕΥΕΙ ΤΗΝ ΥΠ ΑΡΙΘΜ. Γ.15/15/12 ΑΠΟΦΑΣΗ
ΠΕΡΙ Καθορισμός ειδικών όρων και περσ
ρισμών δόμησης στα διατηρητέα κτίρια
(Α και Β) που βρίσκονται επί των οδών
Διαμαντίδου 1Β και Σιγανούδου 17, στο
ο.τ. 31, του εκμεκτεμένου ρυθμού σκ. του
Δημ. Φιλοδέρς - Φοιτηκό (ν. Αιγαίως).

ΑΘΗΝΑ, 23. ΜΑΡΤΙΟΥ 2012.

A. ΜΕΘΕΝΙΤΗΣ

Ар.Фак. 39/12
сх. 15

ΥΠΟΥΡΓΕΙΟ ΠΕΡΙΒΑΛΛΟΝΤΟΣ, ΕΝΕΡΓΕΙΑΣ
ΚΑΙ ΚΛΙΜΑΤΙΚΗΣ ΑΛΛΑΓΗΣ

ΔΙΕΥΘΥΝΣΗ ΑΡΧΙΤΕΚΤΟΝΙΚΗΣ
ΤΜΗΜΑ ΠΑΡΑΔΟΣΙΑΚΩΝ ΟΙΚΙΣΜΩΝ

ΘΕΣΗ :
ΔΗΜΟΣ ΦΙΛΟΘΕΗΣ - ΨΥΧΙΚΟΥ, ΠΑΛΑΙΟ ΨΥΧΙΚΟ
ΔΙΑΜΑΝΤΙΔΟΥ 18 & ΣΙΣΜΑΝΟΓΛΟΥ 17
(Ο.Τ. 31)

ΕΡΓΟ :
ΚΑΘΟΡΙΣΜΟΣ ΕΙΔΙΚΩΝ ΟΡΩΝ ΚΑΙ
ΠΕΡΙΟΡΙΣΜΩΝ ΔΟΜΗΣΗΣ ΣΤΑ ΔΙΑΤΗΡΗΤΕΑ
ΚΤΙΡΙΑ (Α' + Β') ΣΤΟ ΑΚΙΝΗΤΟ ΕΠΙ ΤΩΝ ΟΔΩΝ
ΔΙΑΜΑΝΤΙΔΟΥ 18 & ΣΙΣΜΑΝΟΓΛΟΥ 17

ΤΙΤΛΟΣ ΣΧΕΔΙΟΥ:
**ΚΤΙΡΙΟ Β': ΚΑΤΟΨΕΙΣ
ΥΠΟΓΕΙΟΥ-ΟΡΟΦΟΥ-ΔΩΜΑΤΟΣ**

ΚΛΙΜΑΚΑ: 1:100